
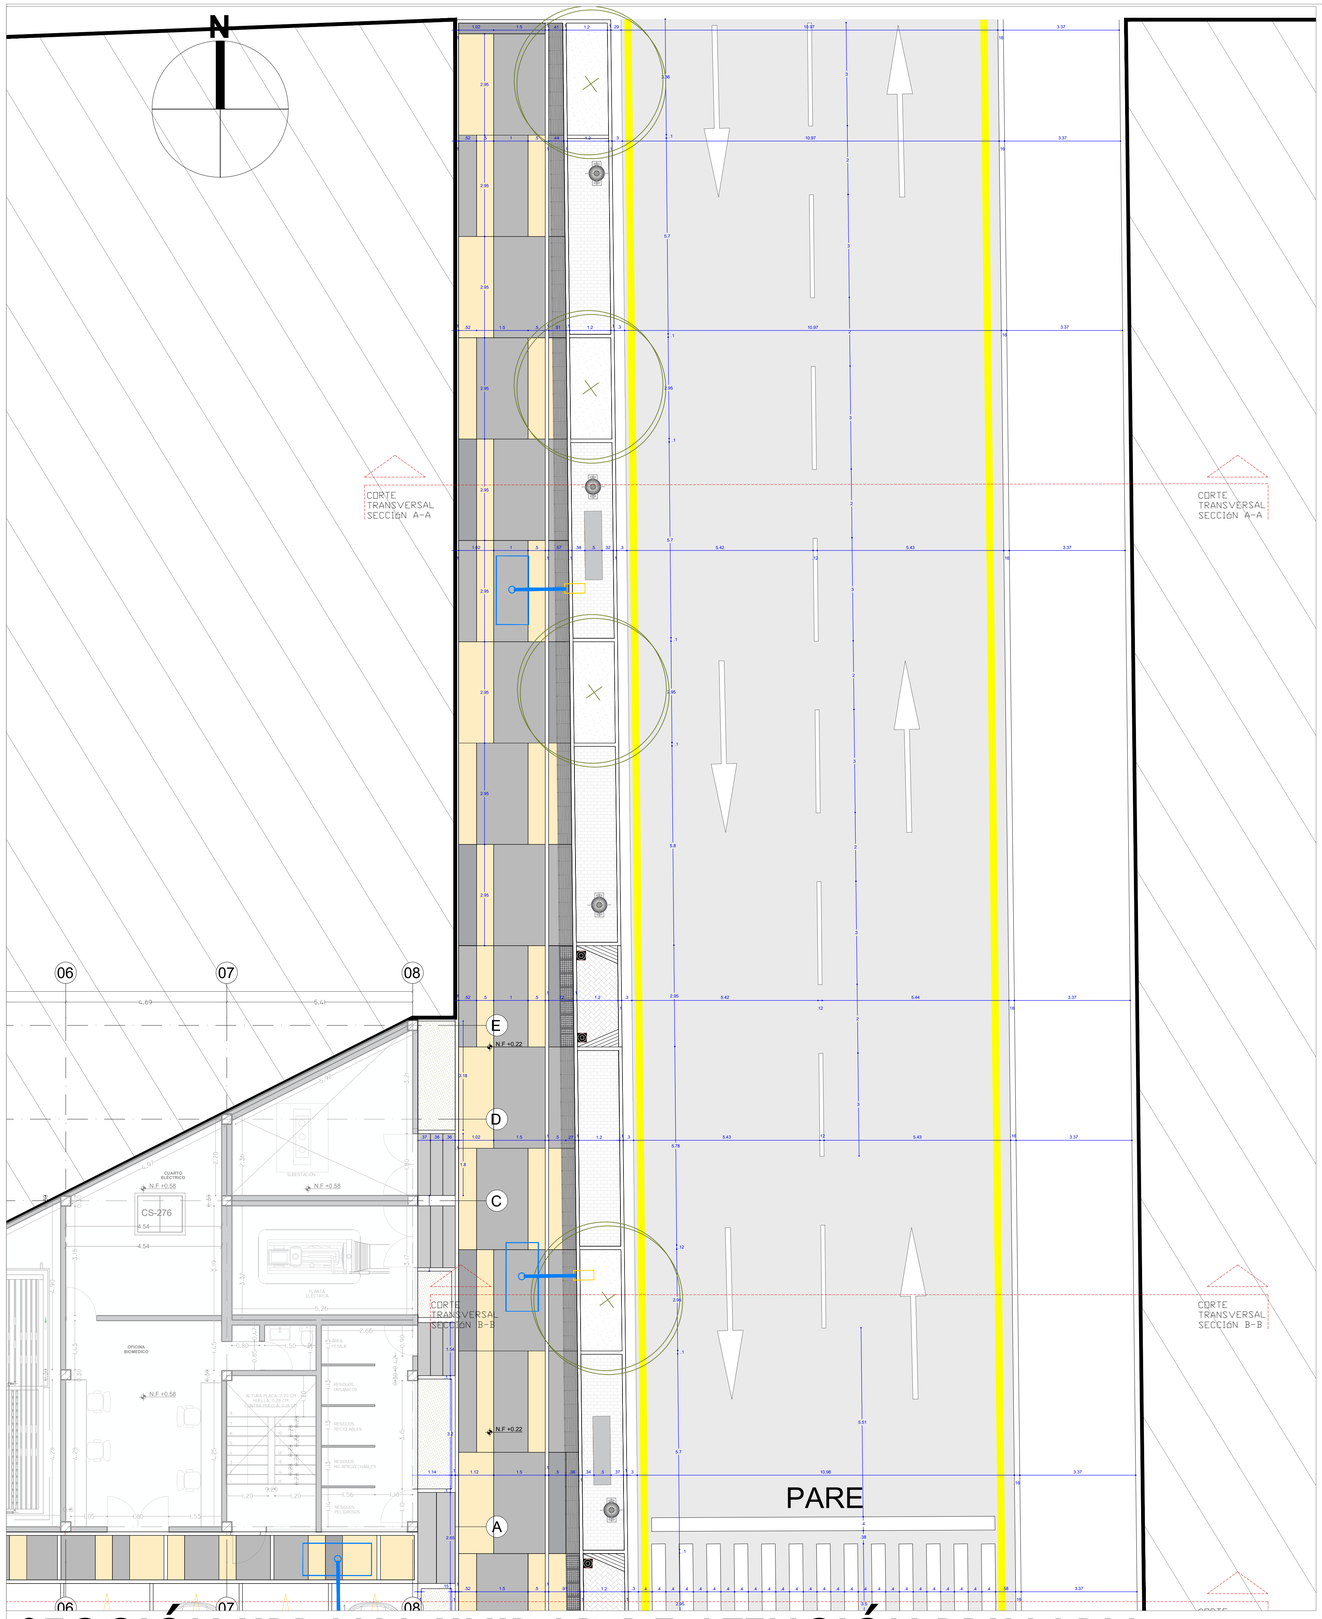


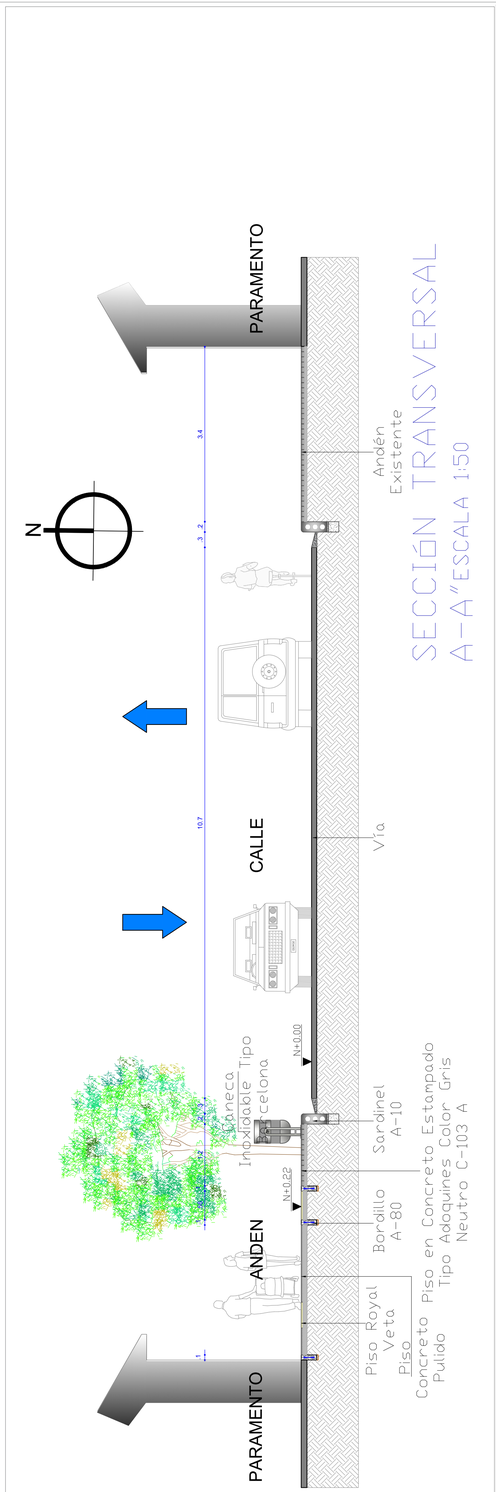

SECCIÓN TRANSVERSAL A-A" ESCALA 1:50

SECCIÓN URBANA UNIDAD DE ATENCIÓN PRIMARIA

UBICADO EN EL MUNICIPIO DE SARAVENA DEPARTAMENTO DE ARAUCA _ esc_ 1:75

ESPECIFICACIONES

1. Piso en concreto 3000 psi
2. Mortero de nivelación
3. Pegante
4. Piso en concreto estampado color gris neutro C-103 adoquine
5. Piso en concreto pulido
6. Piso en tableta Royal Veta en formato grande
7. Piso en Loseta Prepulida Táctil tipo Guía de 0.40x0.40cm Gris Neutro
8. Piso en Loseta Prepulida Táctil tipo Alerta Toperol de 0.40x0.40cm Gris Neutro
9. Cuneta de concreto 3000 psi
10. Sardinel A - 10 alto tipo IDU
11. Rampa en concreto estampado adoquines color terracota C-138 a 45°
12. Bordillo prefabricado B-20
13. Bolardo referencia M-63 de alto color negro
14. Banca MC KONKRETUS
15. Luminaria vial Calima II de 400 w de sodio y metal halide
16. Luminaria peatonal de sodio tow tipo mini II BC Vidrio curvo de 70
17. W de sodio y halogenuro metálico
18. Canecas en acero inoxidable tipo barcelona M-121
19. Asfalto
20. Base granular
21. Dilatación
22. Contenedor de raíz
23. Mortero de impermeabilización sika 101 mortero
24. Tierra abonada
25. Cama en geotextil
26. Concreto fundido
27. Parrilla $\phi\frac{1}{2}$" c/ 0.20 cm en los dos sentidos
28. Cesped mani forrajero.
29. Palma Manila
30. Mango
31. Tulipan
32. Palma Livistonia
33. Árbol de la felicidad
34. Palma Cola
35. Palma Cola de Pescado
36. Neem
37. Almendro
38. Gallinero
39. Guayabo
40. Limoncillo
41. Veranera
42. Palma Cica
43. Liquidambar
44. Saman
45. Mazaguaro
46. Guadua
48. Apamate

NOTAS

1. Todas las medidas están dadas en metros
2. Todos los niveles de anden, terrazas y/o deprimidos y borde superior de sardinel se encuentran en el plano general de diseño urbano y paisajístico.
3. Los materiales indicados en el detalle son loseta prepulida liston fondo humo y fondo crema, productos ALFA
4. La luminaria tipo mini usada para el espacio peatonal, es de bajo consumo de energía y con la mejor eficiencia fotométrica (superior al 70%)
5. La luminaria vial calima II esta compuesta por dos carcasas articuladas de aluminio inyectado
6. El radio de giro en las esquinas es de 2.5m

110 / 600	600-U	ARQ. EPBU
PLANO No.	PLANO No.	REVISION

HOSPITAL DEL SARARE
Empresa Social del Estado

CONTRATANTE:
E.S.E HOSPITAL DEL SARARE
CALLE 30 #23-476 23-108
SARAVENA, ARAUCA.


REPRESENTANTE LEGAL:
DRA. ARIELA QUINTERO GELVIS

CARGO: GERENTE.
NIT: 800231215-1

UNIÓN TEMPORAL:
U.T. UNAP SARAVENA

PROYECTO:
CONSTRUCCIÓN DE LA INFRAESTRUCTURA FÍSICA DE LA UNIDAD DE ATENCIÓN PRIMARIA Y CONSULTA EXTERNA DEL HOSPITAL DEL SARARE E.S.E. MUNICIPIO DE SARAVENA, DEPARTAMENTO DE ARAUCA.

LOCALIZACIÓN:

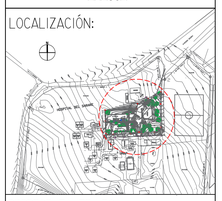

REPRESENTANTE LEGAL:
ARQUITECTO JAIRO MOSQUERA ARIZA
UNIÓN TEMPORAL UNAP SARAVENA
NIT:901.469.091-2

DISEÑADOR BIOCLIMÁTICO:
ESTEFANNY PAMELA BASTO URBINA
M.P A20722012-1032439009

ASESOR ARQUITECTÓNICO Y BIOCLIMÁTICO:
ANDREY MONTES JARAMILLO
M.P A23102000-11003522

TALLER DE DISEÑO:
RICARDO JAVIER ESCALANTE NOCUA
ARQUITECTO 2570057883 CND
ESTEFANY PAMELA BASTO URBINA
ARQUITECTA A20722012-1032439009
BEATRIZ JULLIET VEGA DIAZ
ARQUITECTA A35232017-1095817776
YAIZA YELITZA JIMENEZ OROZCO
ARQUITECTA A2023202I-1022438239
COLABORADORES:
SONIA JULIETH GARAVITO CASTAÑEDA
ARQUITECTA (MATRICULA EN TRÁMITE)
ERIC DANILO ACEVEDO GOMEZ
REPRESENTACIÓN TRIDIMENSIONAL

ESTUDIOS TÉCNICOS:
JOAQUIN EDUARDO DELGADO MONTAGUT
ING. CIVIL, ESP. EN GEOTECNIA AMBIENTAL
M.P 54202-72031
BELQUIS BRICEIDA SEPULVEDA MANCIPE
ING. SANITARIA, ESP. EN RECURSOS HIDRÁULICOS Y MEDIO AMBIENTE.
M.P 1523721I027 BYC
CARLOS ALFREDO CUTA MORALES
ING. CIVIL, ESP. EN ESTRUCTURAS
M.P 54202-281383 NTS
JULIAN FABRICIO VESGA BLANCO
M.P CL205-12829
PEDRO ORTIZ ING MECÁNICO
M.P : CN-230-97331

PROFESIONAL RESPONSABLE
RICARDO JAVIER ESCALANTE NOCUA
M.P 2570057883 CND

CONTIENE
SECCIÓN URBANA A-A

ESCALA	FECHA
1:200	DICIEMBRE/2022

NOMBRE DEL ARCHIVO
SECCIONES_URBANAS_FASE 2.DWG

DIGITALIZÓ
ANDRES GUEDES
DIBUJANTE DE ARQUITECTURA E INGENIERÍA

REVISIÓN	PLANO No.	PLANCHA No.
ARQ. EPBU	U-009	009 / 011