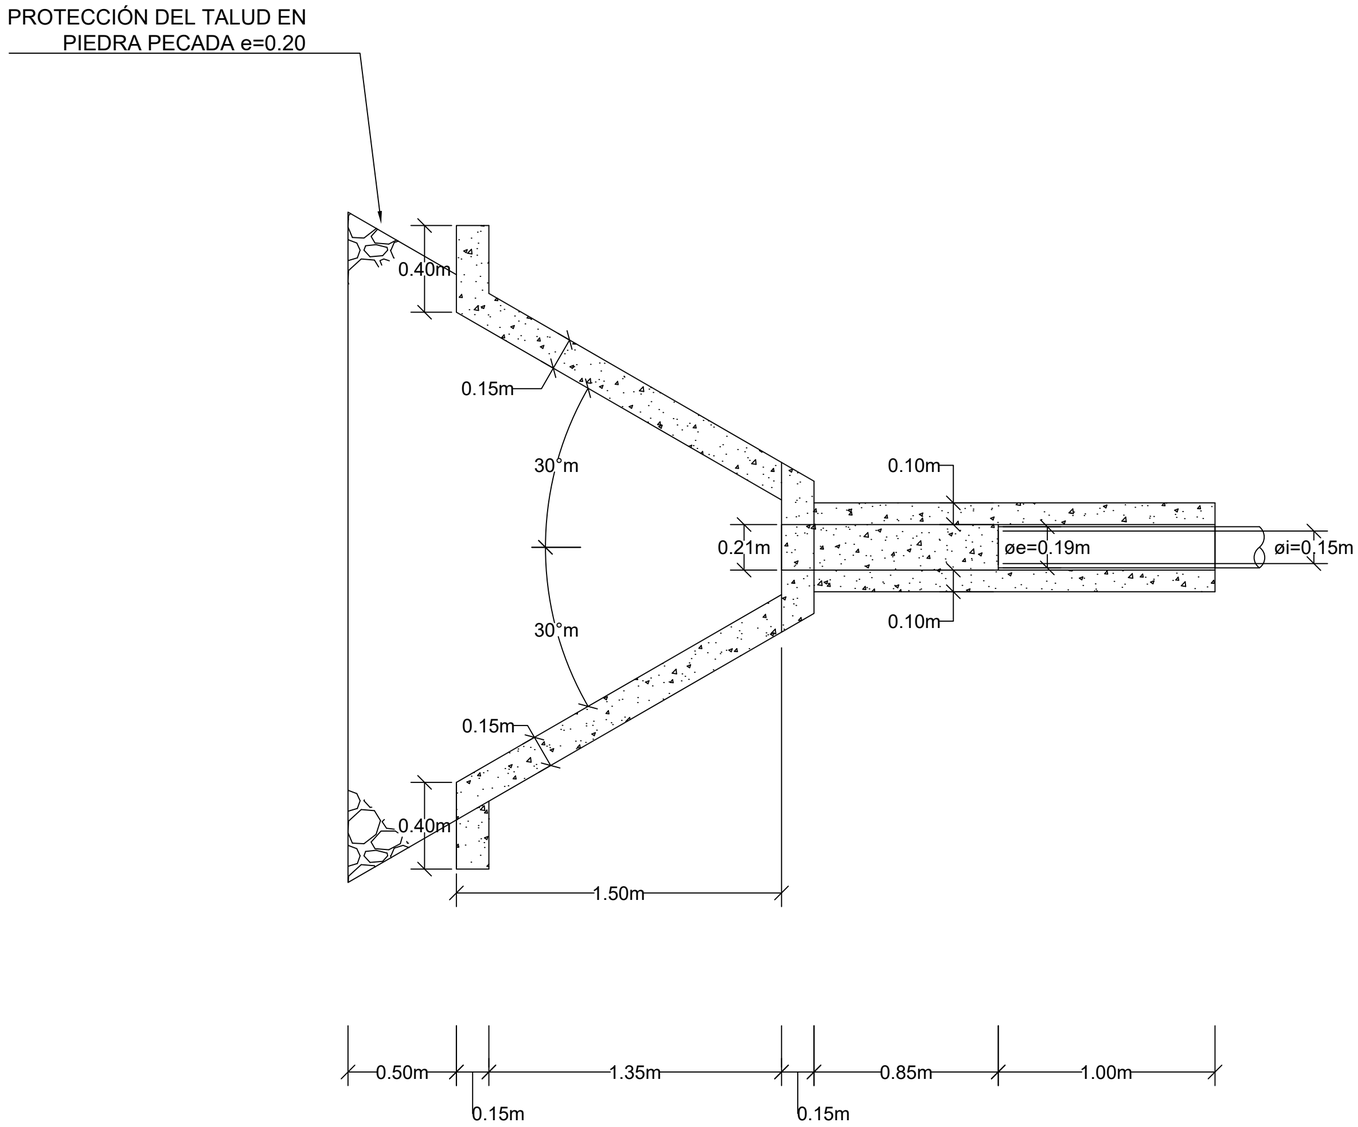


PLANTA CABEZAL DE ENTREGA Ø6"

ANASCOL

ClubMilitar
¡Actitud, Perseverancia y Pasión!

PLANO DE CABEZAL
ESCALA 1/50

DISEÑO DE LA ESTRUCTURA HIDRAULICA

PAÍS : COLOMBIA
DEPARTAMENTO : CUNDINAMARCA
DISTRITO : NILO
UBICACION : CLUB MILITAR SEDE LAS MERCEDES

DISEÑÓ:	APROBÓ:
FERNANDO LOSADA	

PROYECYO: PERMISO DE OCUPACIÓN DE CAUCE
CLUB MILITAR SEDE LAS MERCEDES

PLANO:		NUMERO DE PLANO:
CABEZAL DE DESCARGA – VISTA PLANTA		001
ESCALA: 1: 50	FECHA: DE MAY DE 2023	