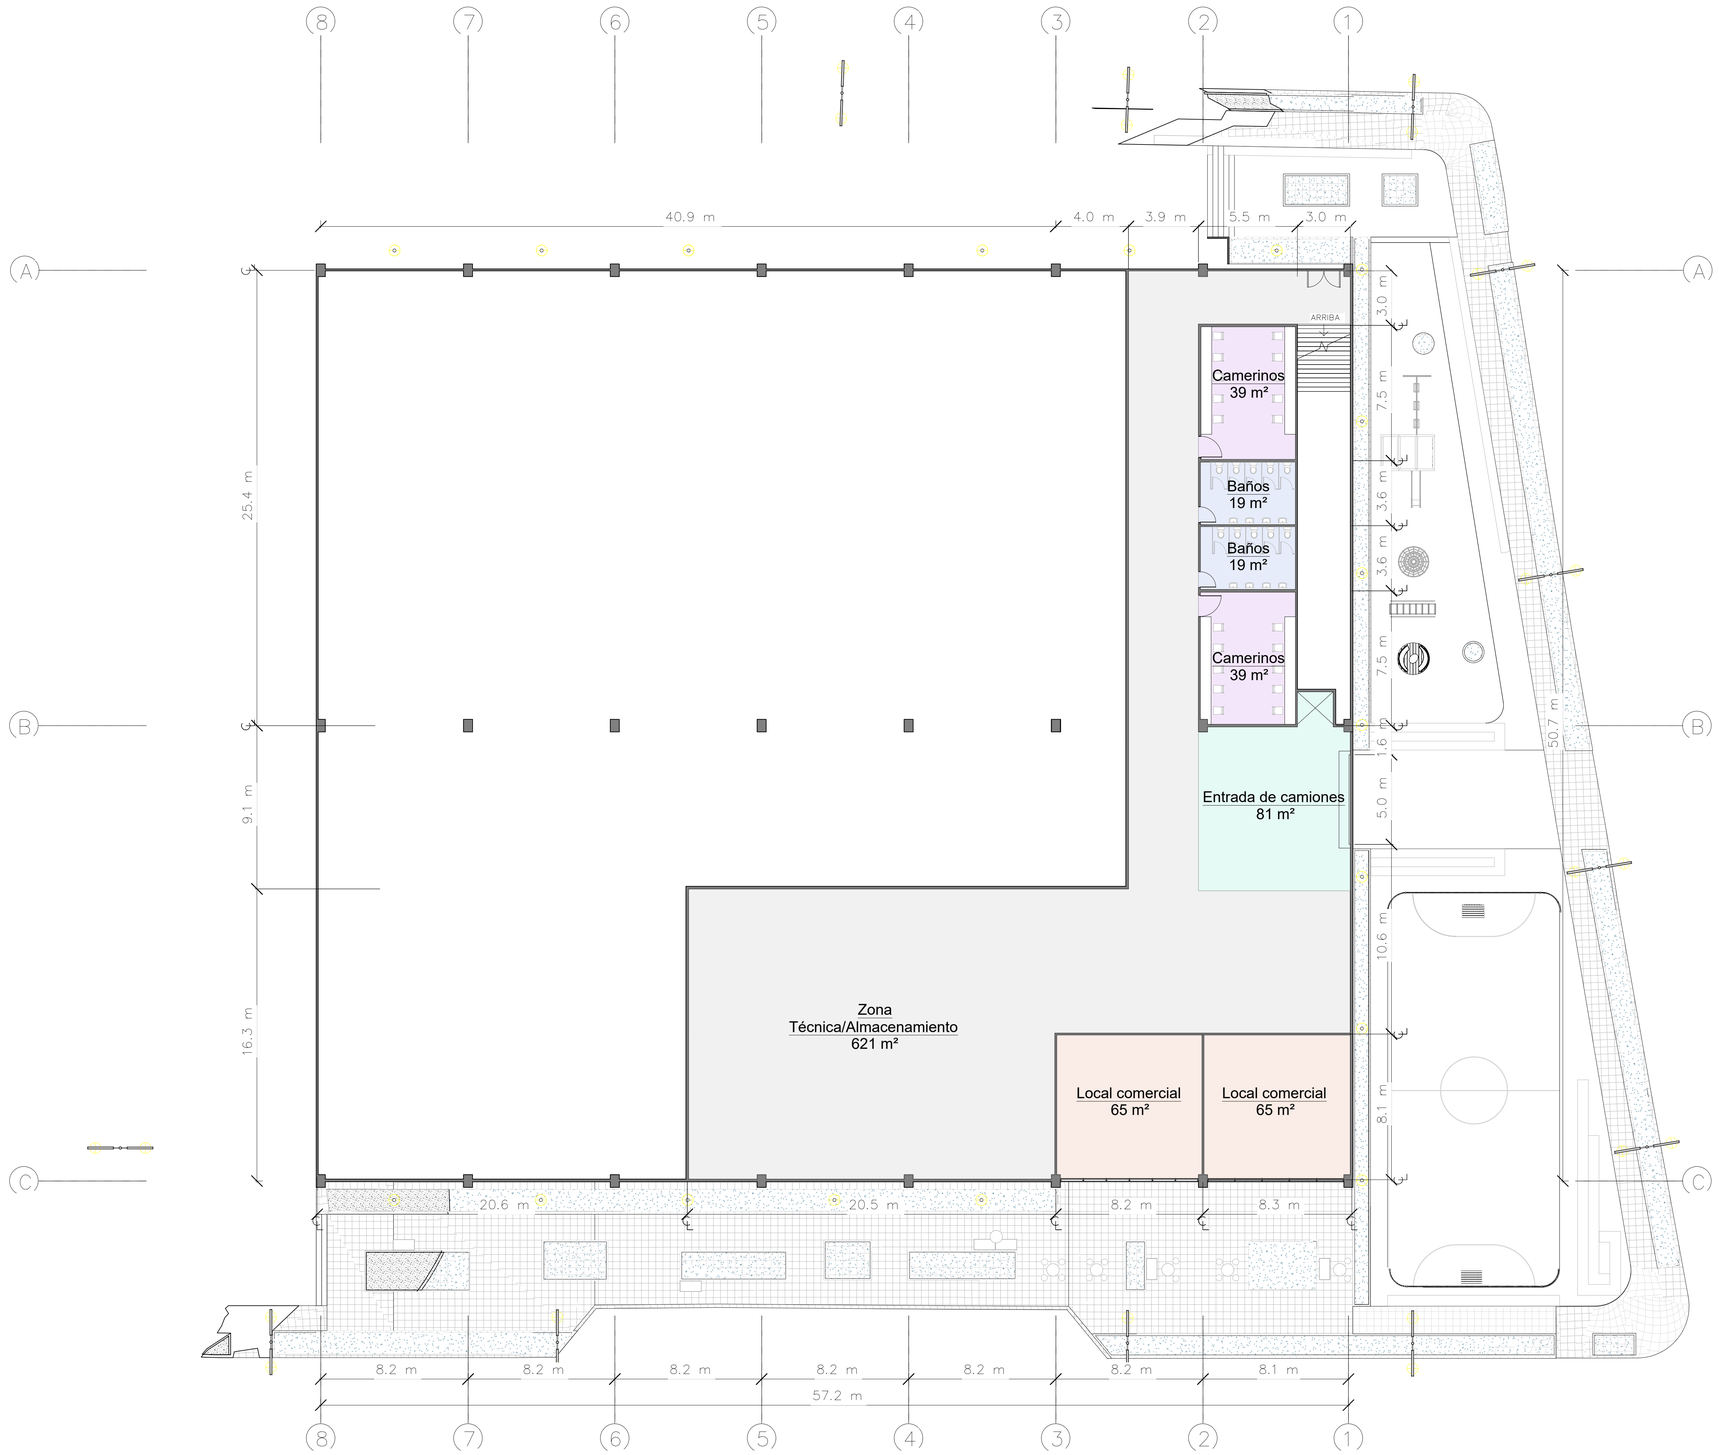

Building Area Legend

- Baños
- Camerinos
- Entrada de camiones
- Local comercial
- Zona Técnica/Almacenamiento

Planta Arquitectónica - Semisótano

ESC 1:100