

EJEMPLO DE CONEXIÓN DE VIVIENDA EXISTENTE Y COMPLETA, CON POZO SÉPTICO Y POZO DE INFILTRACIÓN

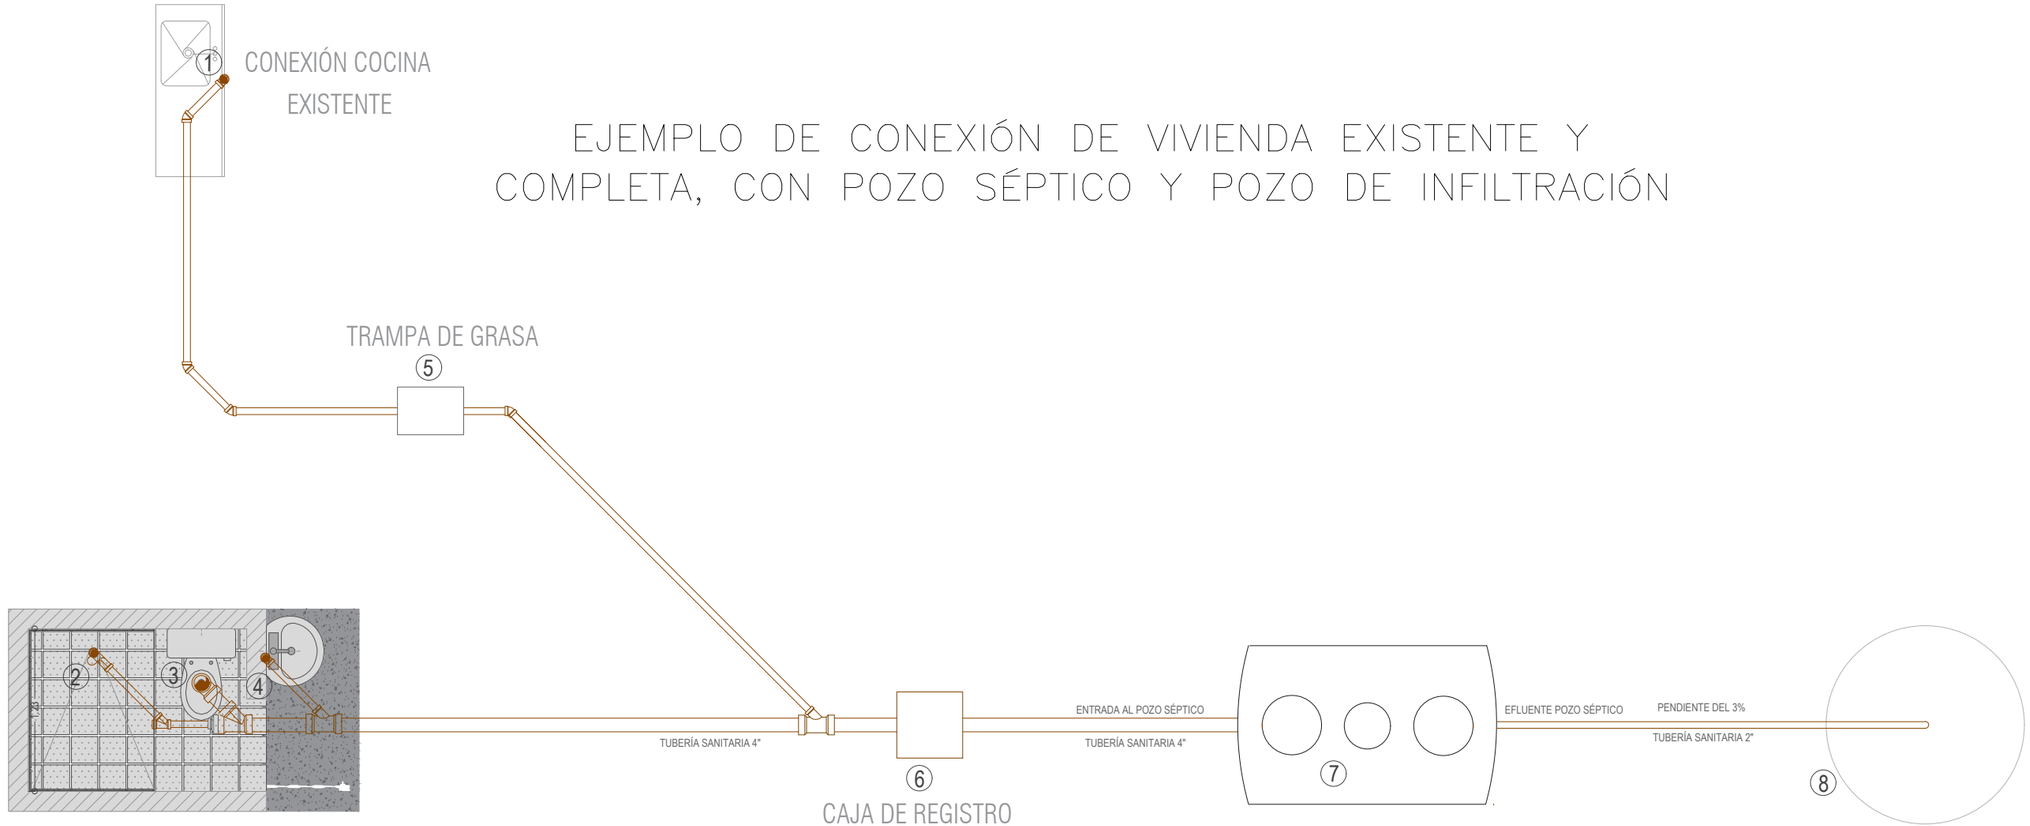

1. DESAGUE LAVAPLATOS COCINA 2"
2. REJILLA DE PISO 2" DUCHA BAÑO, SIFON SR.
3. RED DE DESAGÜE SANITARIO T PVC SAN 4" P 2%
4. DESAGÜE LAVAMANOS 2"
5. TRAMPA DE GRASAS
6. CAJA DE REGISTRO DOMICILIAR
7. SISTEMA SÉPTICO PREFABRICADO
8. POZO DE INFILTRACIÓN

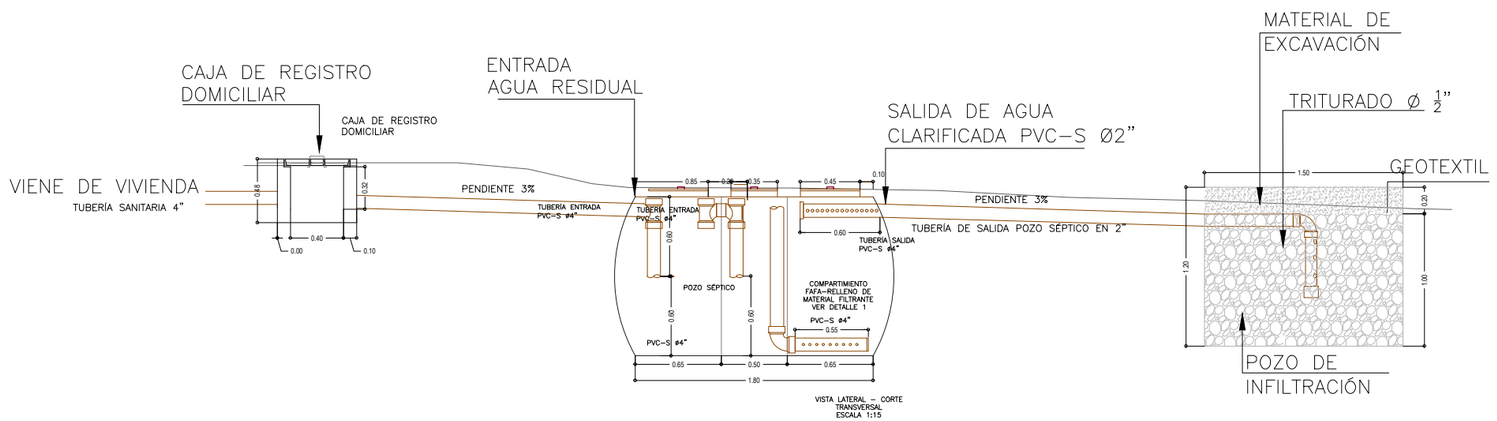

HIDR - 006

PLANO No.

CONTENIDO
EJEMPLO DISEÑO INTEGRADO DEL ALCANTARILLADO CON SU TRATAMIENTO

Empresas de Vivienda

GOBERNACIÓN DE ANTIOQUIA

PROYECTO
VIVA MI CASA PARA ELLAS
ACUEDUCTO_ALCANTARILLADO_B NUEVO

LOCALIZACIÓN
ANTIOQUIA

FASE
PROYECTO

COMPONENTE
COMPONENTE HIDROSANITARIO

FECHA
05/10/2025

DISEÑÓ:

NOMBRE: PAULA ANDREA JARAMILLO
M. P. **05237184295 ANT**

DIRECCIÓN DE VIVIENDA Y HÁBITAT

Director
Ing. civil Victor Hugo Piedrahita
Coordinador técnico
Arq. Carlos Enrique Hernandez
Líder Vivienda Nueva
Arq. Laura Manuela Ochoa Pérez
Equipo UTB
Arq. Juan Pablo Jaramillo
Ing. Juan Camilo Hinestroza
Ing. Alvaro Muñoz
Ing. Paula Andrea Jaramillo
Ing. Ana Catalina Ríos
Ing. Fabio Albeiro Gómez Betancur

OBSERVACIONES

01. No tomar medidas directamente sobre el plano.
02. No hacer modificaciones a los planos sin la autorización de los arquitectos encargados.
03. Este plano anula los anteriores a esta fecha.
04. Verificar y confrontar las medidas en la obra.
05. Los muros y los elementos no estructurales del proyecto deben separarse de la estructura del mismo (losas y columnas). Las opciones ilustradas por el arquitecto serán revisadas por el contratista, el constructor y el supervisor técnico de la obra, quienes coordinarán con el arquitecto diseñador, las soluciones finales a adoptar, a fin de cumplir esta condición. El cálculo de elementos estructurales y no estructurales, deberán ser verificados en los diseños suministrados por el ingeniero calculista.
06. Es responsabilidad de los diseñadores técnicos, de la supervisión técnica, y de los proveedores, fabricantes e instaladores de los elementos no estructurales del proyecto, suministrar al arquitecto diseñador la información requerida para efectuar la coordinación de los diseños, en particular, aquella que pueda afectar el desempeño de elementos diseñados por otros. (numeral A.9.3.3. de la NSR-98). La información requerida al movimiento de la estructura del proyecto, deberá ser confrontada con el ingeniero calculista.
07. Confrontar detalles y especificaciones con planos estructurales.
08. Confrontar los bordes de losa arquitectónicos con los bordes de losa estructurales. Para la ejecución de la obra priman los arquitectónicos. Informar a los arquitectos de las diferencias y posibles modificaciones.
09. En todos los casos las diferencias o modificaciones entre planos arquitectónicos y de otras disciplinas deberán ser consultadas con los arquitectos.

MODIFICACIONES

ESCALA
INDICADA

CONTENIDO
EJEMPLO DISEÑO INTEGRADO DEL ALCANTARILLADO CON SU TRATAMIENTO

PLANO No.
HIDR-006