
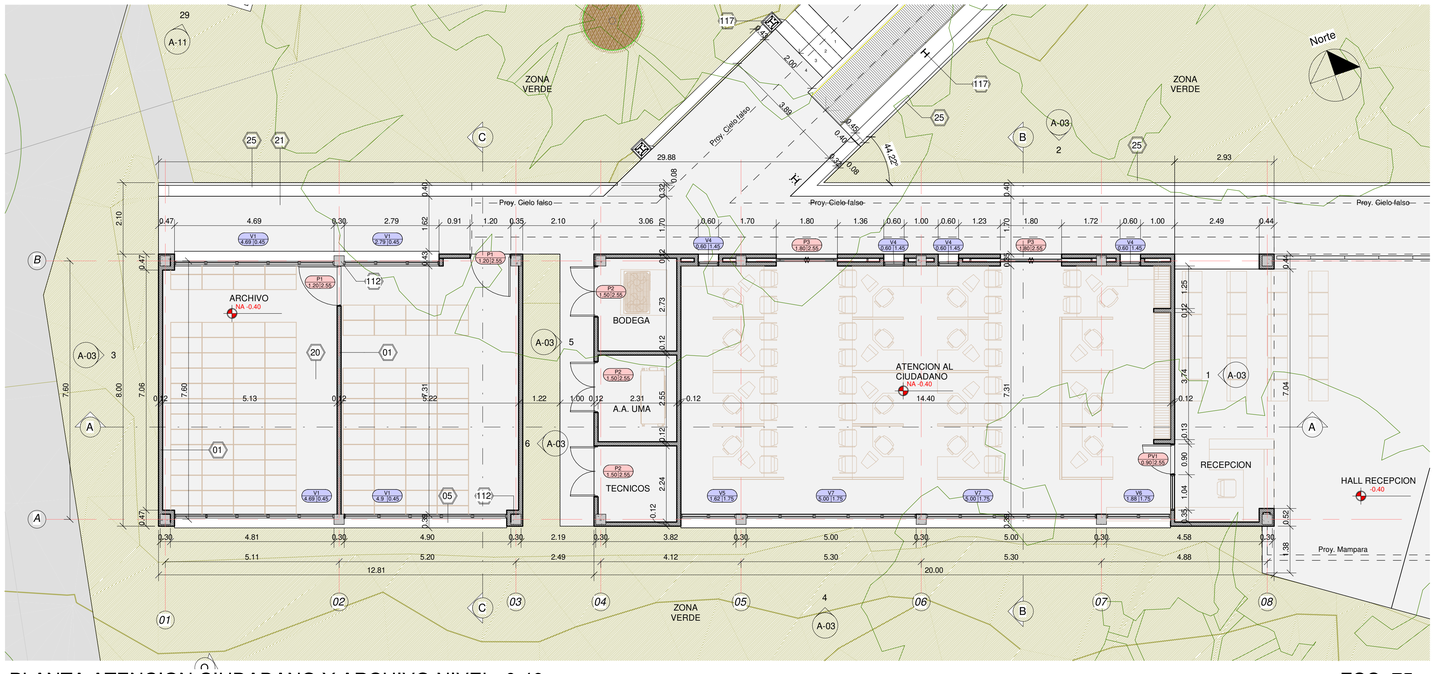


PLANTA ATENCION CIUDADANO Y ARCHIVO NIVEL -0.40

ESC: 75

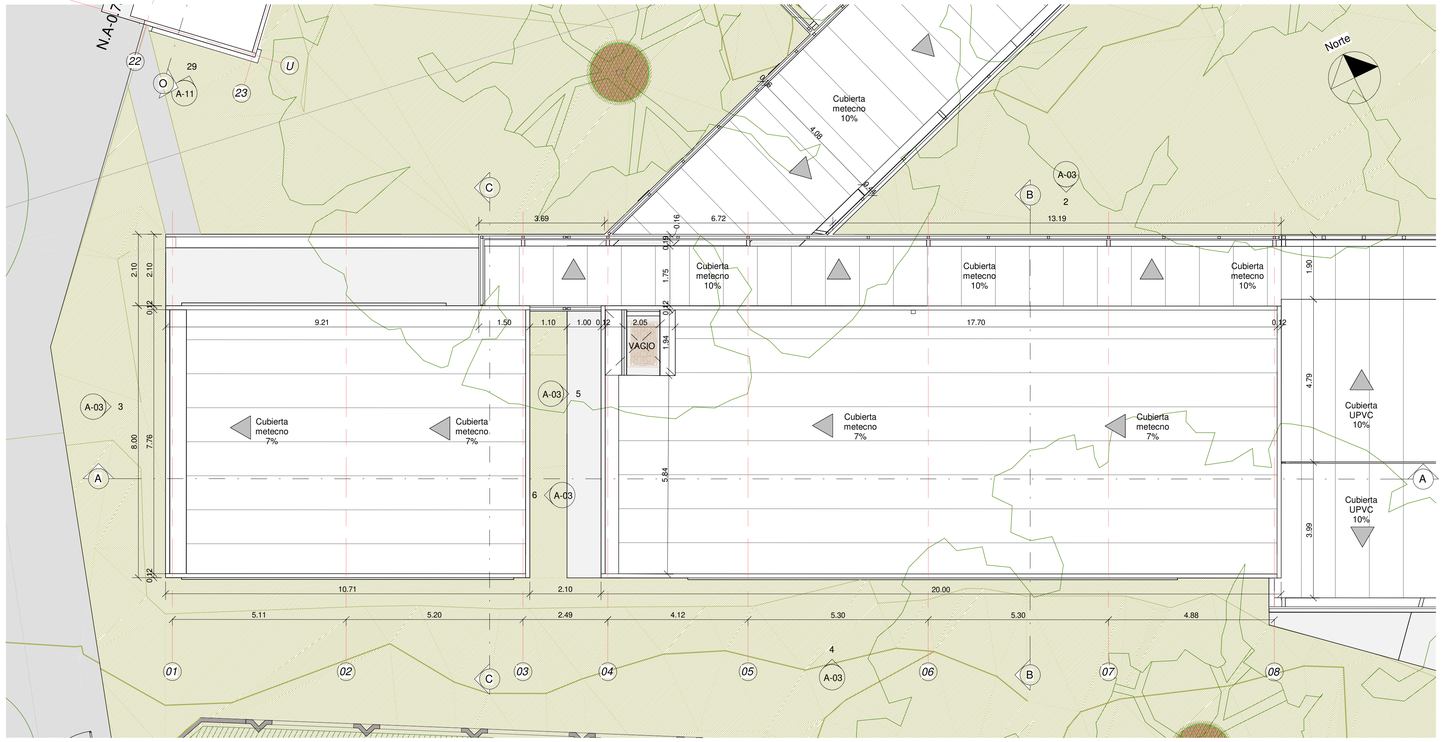

PLANTA DE CUBIERTA ATENCION CIUDADANO Y ARCHIVO

ESC: 75









RENDERS EXTERIORES

MAMPOSTERIA Y ACABADOS DE MUROS	
01	MAMPOSTERÍA EN LADRILLO PRENSADO ARENA LISO VISTO
02	ENCHAPE EN LADRILLO PRENSADO ARENA LISO VISTO
03	MURO EN FIBROCEMENTO UNA CARA MODULACIÓN DE PARALES CADA 0,61 CM. INCLUYE PINTURA EN VINILO ACRÍLICO TIPO 1 COLOR BLANCO. INCLUYE PERFILERÍA Y REFUERZO EN VANOS.
04	DINTEL EN CONCRETO VISTO ANCHO 40 CMS, ESPESOR 8 CMS. INCLUYE GOTERO.
05	ALFAJÍA EN CONCRETO VISTO ANCHO 40 CMS, ESPESOR 8 A 5 CMS. INCLUYE GOTERO
06	ESTUCO DE RELLENO Y PINTURA ACRÍLICA TIPO 1 COLOR NEGRO
07	ESTUCO DE RELLENO Y PINTURA ACRÍLICA TIPO 1 COLOR BLANCO
08	FIBRA PET ACUSTICA
09	PANEL ACUSTICO DECORATIVO ARKOWOOD DE ARKOS CIELO-PARED (MDF + FIBRA PET)ACABADO EN CHAPILLA DE MADERA NOGAL. E=12MM
10	CERÁMICA PISO PARED NOW ARD PRO GRIS FORMATO 30*60
11	CERÁMICA PARA PARED ESTILO NEUTRO NORDICA - B 30X60 BLACO DECORCERÁMICAS
PISOS	
20	PISO EN CONCRETO ESMALTADO CON ENDURECEDOR
21	PISO EN CONCRETO ESTAMPADO
22	CERÁMICA PISO PARED NOW ARD PRO GRIS FORMATO 30*60
23	PISO EN CONCRETO ESTAMPADO PARA TRÁNSITO VEHICULAR PESADO
24	GUARDAESCOBA EN PVC TIPO MADERA
25	REJILLAS DE CARCAMO CON MARCO Y CUERPO METÁLICO CON ACABADO EN PINTURA ELECTROSTÁTICA MARTILLADA COLOR NEGRO. CUERPO TIPO REJA FABRICADO CON PLATINA DE 2", SEPARACIÓN MÁXIMA 4 CMS ENTRE PLATINAS.
26	ESTUCO DE RELLENO Y PINTURA ACRÍLICA TIPO 1 COLOR BLANCO
27	FIBRA PET ACUSTICA
28	PANEL ACUSTICO DECORATIVO ARKOWOOD DE ARKOS CIELO-PARED (MDF + FIBRA PET)ACABADO EN CHAPILLA DE MADERA NOGAL. E=12MM
29	CERÁMICA PISO PARED NOW ARD PRO GRIS FORMATO 30*60
30	CERÁMICA PARA PARED ESTILO NEUTRO NORDICA - B 30X60 BLACO DECORCERÁMICAS
CIELOS Y CUBIERTA	
40	CIELO FALSO EN FIBROCEMENTO 12 MM. JUNTA PERDIDA, INCLUYE VINILO ACRÍLICO TIPO 1 COLOR BLANCO. INCLUYE PERFILERÍA
41	TEJA UPVC CON ALMA EN PVC ESPUMADO. ECOROOF 37, ESPESOR 3.00 MM.
42	SUMINISTRO E INSTALACION DE CUBIERTA EN PANEL METALICO GALVANIZADO PREPINTADO CAL. 28 TIPO SANDWICH TECHMET O SIMILAR. ANCHO UTIL 1000 mm CON POLIURETANO (PUR) INYECTADO COLOR BLANCA RAL 9002 CARA EXTERNA E INTERNA EN ACERO GALVANIZADO, INCLUYE LOS ACCESORIOS NECESARIOS PARA SU CORRECTA INSTALACION Y FUNCIONAMIENTO.
43	CANAL EN LÁMINA GALVANIZADA ESPESOR 3 MM. SECCIÓN 50 CM X 25 CMS. CAL 22
44	SOLAPA EN LÁMINA METÁLICA METECNO
45	ALFAJÍA EN SUPERBOARD ANCHO 16 CMS
46	GÁRGOLA EN CONCRETO VISTO. SECCIÓN 50 CM X 25 CMS.
47	CIELO RASO EN PANELES METALICOS U25 ENCHAPADOS EN MADERA NATURAL (CAOBA), TIPO WOODLINES DE HUNTER DOUGLAS O SIMILAR (INCLUYE TODOS LOS ELEMENTOS PARA LA FIJACION. ANCLAJE Y TERMINADO)
48	PANEL ACUSTICO DECORATIVO ARKOWOOD DE ARKOS CIELO-PARED (MDF + FIBRA PET) ACABADO EN CHAPILLA DE MADERA NOGAL. E=12MM (INCLUYE TODOS LOS ELEMENTOS PARA LA FIJACION. ANCLAJE Y TERMINADO)
49	REVESTIMIENTO DE ALUMINIO COMPUESTO SOBRE MAMPARA (ALUCOBON O SIMILAR), ACABADO CEPILLADO NO BRILLOSO SOBRE GUÍAS METÁLICAS
URBANISMO	
60	RODADURA ASFÁLTICA MDC 2 E=4cm
61	BASE ASFALTICA MDC 1 E=6cm
62	PISO EN CONCRETO ESCOBIADO (ANDÉN Y RAMPAS)
63	LOSETA TIPO GUÍA DE 40X40X6 CMS. - INCL. 4 CM. DE MORTERO 1:3 HECHO EN OBRA, PARA BASE Y ARENA DE PEÑA PARA SELLO.
64	LOSETA TIPO ALERTA DE 40X40X6 CMS. -INCLUYE 4 CM DE MORTERO 1:3 PARA BASE Y AREAN DE PEÑA PARA SELLO.
65	BORDILLO REGULAR RECTO EN CONCRETO PARA CONFINAMIENTO GENERAL COLOR AMARILLO DE 15 CMS X 25 CMS
66	BORDILLO DE BARRERA RECTO EN CONCRETO PARA BORDE COLOR AMARILLO DE 15 X 45 CMS
67	BORDILLO BAJO RAMPAS EN CONCRETO PARA ACCESO VEHICULAR COLOR GRIS DE 15 X 45 CMS
68	LÍNEA DE DEMARCACIÓN ESTACIONAMIENTOS
69	BOLARDO MC KONCRETUS EN CONCRETO
70	ESTACIONAMIENTO PARA 3 BICICLETAS, DE ACERO
71	TOPELLANTAS EN CONCRETO COLOR AMARILLO 40X15X10 CMS
72	PISO EN GRAVA LAVADA
73	CERRAMIENTO EN TUBULAR DE ACERO GALVANIZADO CADA 2,8 MTS, CUERPO EN MALLA ESLABONADA DE 2"X2", INCLUYE DIAGONALES DE REFUERZO. ALTURA TOTAL 2,60 MTS
74	CUERPO MARCO METÁLICO CON ACABADO EN PINTURA ELECTROSTÁTICA MARTILLADA COLOR NEGRO, CUERPO FIJO TIPO REJA FABRICADA CON PLATINA DE 2", SEPARACIÓN MÁXIMA 10 CMS ENTRE PLATINAS. MEDIDAS: 2,57 x 2,37 M
APARATOS Y ACCESORIOS	
80	TAZA ADRIATICA PLUS ENTRADA SUPERIOR, INCLUYE VÁLVULA PUSH Y ASIENTO INSTITUCIONAL
81	BARRA ESQUINERA EN L ACERO INOXIDABLE
82	BARRA DE SEGURIDAD SANITARIA PLEGABLE EN ACERO INOXIDABLE CORONA O SIMILAR
83	ESPEJO
84	LAVAMANOS AQUAJET INSTITUCIONAL
85	GRIFERÍA PARA LAVAMANOS INSTITUCIONAL PUSH MESA MAX
86	LAVAMANOS CORRIDO EN RESINA ACRÍLICA CON SIFÓN OCULTO, COLOR MARRÓN
87	TAZA INSTITUCIONAL BALTICA PLUS ENTRADA SUPERIOR, INCLUYE VÁLVULA PUSH DE EMPOTRAR Y ASIENTO INSTITUCIONAL
88	ORINAL ARRECIFE ENTRADA SUPERIOR CORONA, INCLUYE VÁLVULA EMPOTRADA TIPO PUSH
89	SISTEMA DE DIVISIÓN PARA BAÑOS EN PANEL FENÓLICO, ALTURA TOTAL 1,80 MTS, ACABADO TIPO MADERA , ACCESORIOS EN ACERO.
90	SISTEMA DE DIVISIÓN PARA ORINALES EN PANEL FENÓLICO, ALTURA TOTAL 1,40 MTS, ACABADO TIPO MADERA , ACCESORIOS EN ACERO.
91	GRIFERÍA PARA LAVAMANOS DE PARED DOCOL PRESSMATIC PUSH EN ACERO INOXIDABLE
92	DISPENSADOR DE TOALLAS DE PAPEL INSTITUCIONAL EN ACERO INOXIDABLE
93	DISPENSADOR DE JABÓN INSTITUCIONAL EN ACERO INOXIDABLE
94	LAVAMANOS FREE INSTITUCIONAL CORONA O SIMILAR
95	DUCHA MONOCONTROL GRETA, INCLUYE REGADERA GRETA CROMADA Y MEZCLADOR MONOCONTROL TIPO DE MANIJA PALANCA
96	MUEBLE 60CM FLORENCE BLANCO CON LAVAMANOS MARCA KLIPEN O SIMILAR COLOR BLANCO
97	SANITARIO ECO DESTINY ELONGADO BLANCO MARCA KLIPEN O SIMILAR COLOR BLANCO
98	GRIFERÍA LAVM MONOC BAJA URBAN NEGRO MARCA KLIPEN O SIMILAR
99	JUEGO ACCESORIOS LOFT 3 PZS NG
100	MESÓN COCINA EN QUARZTONE BLANCO POLAR ANCHO 60 CMS INCLUYE SALPICADERO Y REENGRUESE
101	MESÓN COCINA EN QUARZTONE BLANCO POLAR ANCHO 60 CMS INCLUYE REENGRUESE
102	BARANDA CON MARCO Y CUERPO METÁLICO CON ACABADO EN PINTURA ELECTROSTÁTICA MARTILLADA COLOR NEGRO CUERPO TIPO REJA FABRICADO CON PLATINA DE 2", SEPARACIÓN MÁXIMA 10 CMS ENTRE PLATINAS. INCLUYE PASAMANOS DOBLE A 1 MTS Y A 60 CMS EN TUBULAR METÁLICO DE 1 1/2"
103	LAVAPLATOS SUBMONTAR 55X43 CM CON GRIFERÍA ADVANCE SATÍN Y CANASTILLA
104	DISPENSADOR DE PAPEL HIGIENICO EN ACERO INOXIDABLE DIAMETRO 26 CMS

Corporación Autónoma Regional del Valle del Cauca

MUNICIPIO DE CARTAGO
VALLE DEL CAUCA

PROYECTO:

CONSULTORIA ESTUDIOS Y DISEÑOS PARA LA CONSTRUCCION DE LA SEDE DAR CARTAGO

REFERENCIA: :

CONTRATO DE CONSULTORÍA No. 0829 de 2024, cuyo objeto es "REALIZAR LOS ESTUDIOS Y DISEÑOS PARA LA CONSTRUCCIÓN DE LA NUEVA SEDE ADMINISTRATIVA DE LA DAR NORTE EN EL MUNICIPIO DE CARTAGO".

ENTIDAD CONTRATANTE:

CORPORACIÓN AUTÓNOMA REGIONAL DEL VALLE DEL CAUCA - CVC

CONTRATISTA :

DVINGA DEL VALLE ING Y ARQ.

DEL VALLE ING Y ARQ S.A.S. - DVINGA NIT:900.554.705

DISEÑO :

ARQ. MELISA NEFERTY SALAMANCA
Mat. Prof. A45492013-31578486

ARQ. ROLANCHER LOPEZ RUIZ
Mat. Prof. A76042008-93409918

DIBUJÓ

ARQ. ROLANCHER LOPEZ RUIZ
Mat. Prof. A76042008-93409918

Vo.Bo. INTERVENTORIA

ARQ. LUIS ANTONIO RIVADEIRA
Mat. Prof. A76202000-94498682

Fecha:

Vo.Bo. CVC

Fecha:

REVISIÓNES:

No.	Fecha	Descripción
01		
02		
03		
04		
04		
04		
04		
04		

CONTIENE:

PLANTA DE CUBIERTA ATENCION CIUDADANO Y ARCHIVO ESC: 75

PLANTA ATENCION CIUDADANO Y ARCHIVO NIVEL -0.40 ESC: 75

PERSPECTIVA

CONVENCIONES


LOCALIZACIÓN:

CARTAGO - VALLE DEL CAUCA

FECHA
28/08/2025

ESCALA:
1 : 75


PLANO No:
A-01 de 12

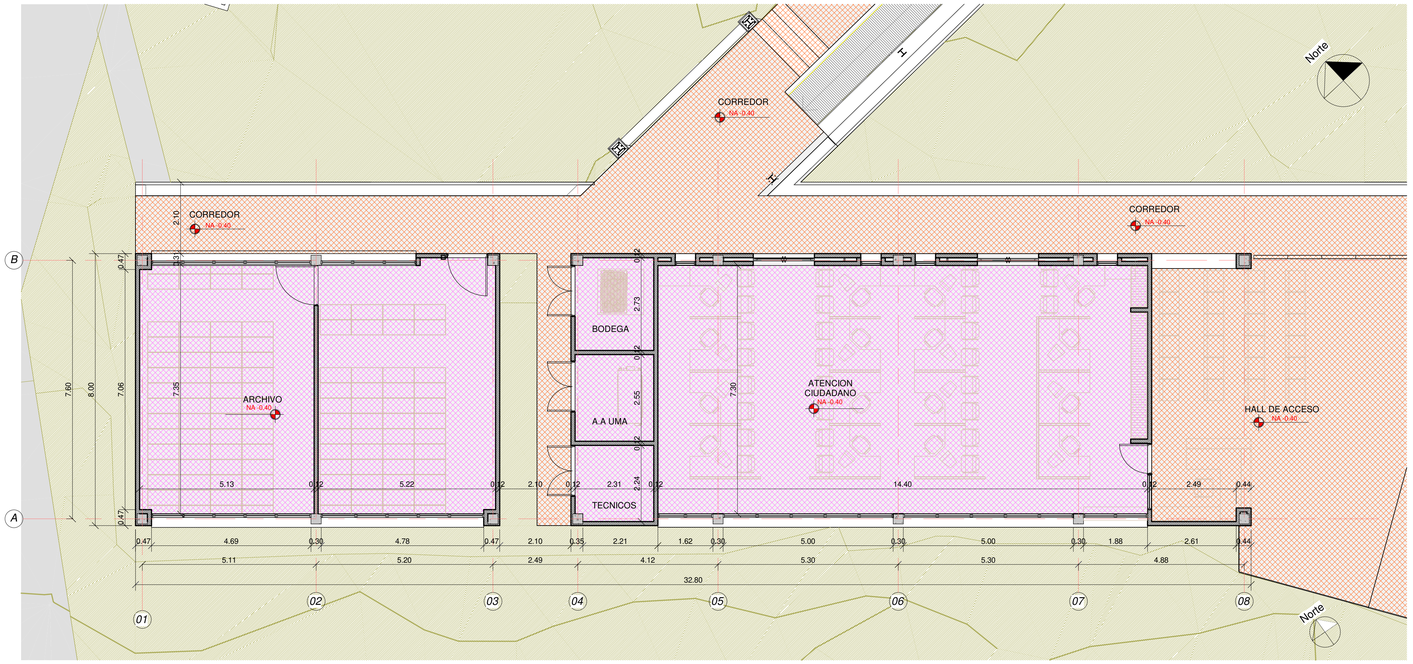

PLANTA DE PISOS ATENCION AL PUBLICO Y ARCHIVO

ESC: 75

CONVENCIONES PISOS
PISO EN CONCRETO ESMALTADO CON ENDURECEDOR
PISO EN CONCRETO ESTAMPADO
CERÁMICA PISO PARED NOW ARD PRO GRIS FORMATO 30*60
PISO EN Co ESTRIADO RAMPAS

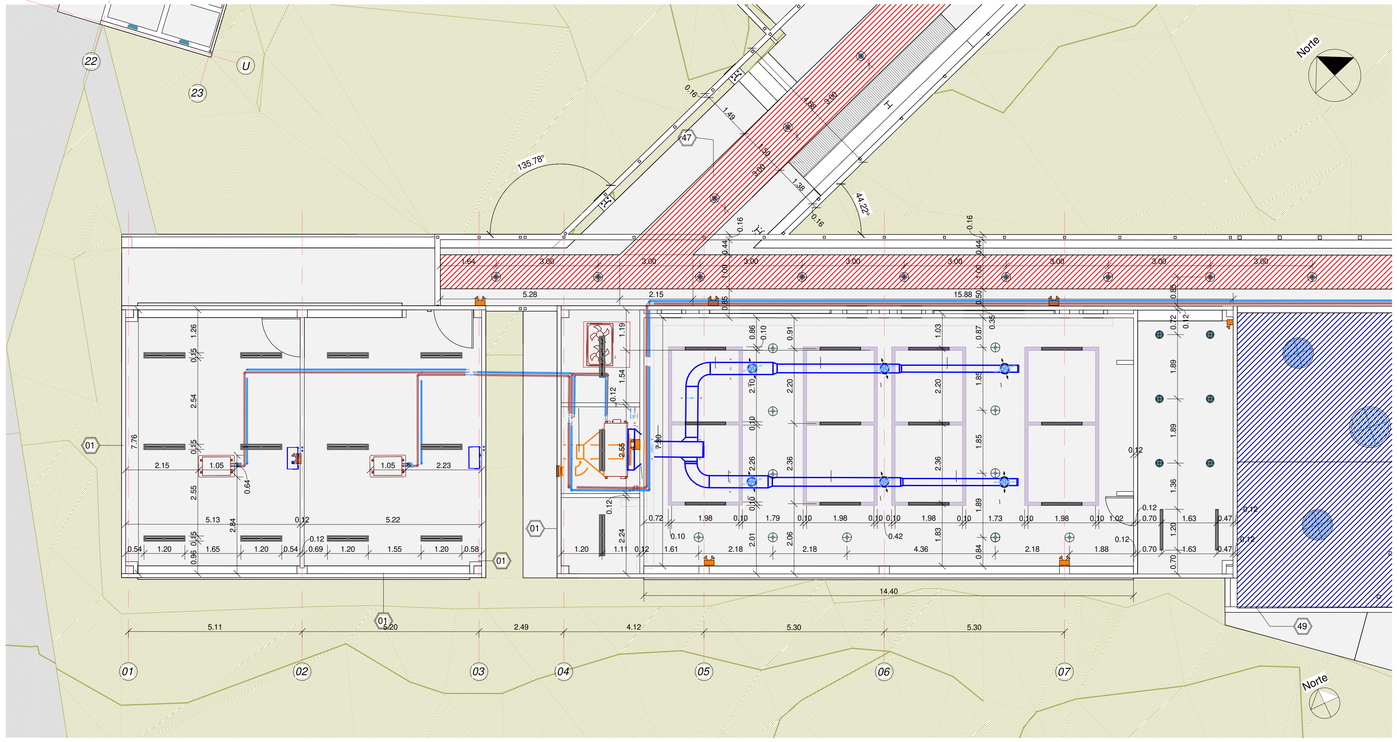

PLANTA CIELOS / ATENCION AL PUBLICO Y ARCHIVO

CONVENCIONES CIELOS
CIELO FALSO EN FIBROCEMENTO 12 MM, JUNTA PERDIDA, INCLUYE VINILO ACRÍLICO TIPO 1 COLOR BLANCO. INCLUYE PERFILERÍA
CIELO RASO EN PANELES METALICOS U25 ENCHAPADOS EN MADERA NATURAL (CAOBA), TIPO WOODLINES DE HUNTER DOUGLAS O SIMILAR (INCLUYE TODOS LOS ELEMENTOS
PANEL ACUSTICO DECORATIVO ARKOWOOD DE ARKOS CIELO-PARED (MDF + FIBRA PET) ACABADO EN CHAPILLA DE MADERA NOGAL. E= 12MM (INCLUYE TODOS LOS ELEMENTOS
ESTRUCTURA COLGADA EN TUBULAR METALICO SECCION CUADRADA DE 10 X 10, ACABADO NEGRO, PARA SOPORTE DE ILUMINACION

Corporación Autónoma Regional del Valle del Cauca

MUNICIPIO DE CARTAGO
VALLE DEL CAUCA

PROYECTO:

CONSULTORIA ESTUDIOS Y DISEÑOS PARA LA CONSTRUCCION DE LA SEDE DAR CARTAGO

REFERENCIA: :

CONTRATO DE CONSULTORÍA No. 0829 de 2024, cuyo objeto es "REALIZAR LOS ESTUDIOS Y DISEÑOS PARA LA CONSTRUCCIÓN DE LA NUEVA SEDE ADMINISTRATIVA DE LA DAR NORTE EN EL MUNICIPIO DE CARTAGO".

ENTIDAD CONTRATANTE:

CORPORACIÓN AUTÓNOMA REGIONAL DEL VALLE DEL CAUCA - CVC

CONTRATISTA :

DEL VALLE ING Y ARQ S.A.S. - DVINGA NIT:900.554.705

DISEÑO :

ARQ. MELISA NEFERTY SALAMANCA
Mat. Prof. A45492013-31578486

ARQ. ROLANCHER LOPEZ RUIZ
Mat. Prof. A76042008-93409918

DIBUJÓ

ARQ. ROLANCHER LOPEZ RUIZ
Mat. Prof. A76042008-93409918

Vo.Bo. INTERVENTORIA

ARQ. LUIS ANTONIO RIVADEIRA
Mat. Prof. A76202000-94498682

Fecha:

Vo.Bo. CVC

Fecha:

REVISIÓNES:

No.	Fecha	Descripción
01		
02		
03		
04		
04		
04		
04		
04		

CONTIENE:

PLANTA DE PISOS / ATENCION AL PUBLICO Y ARCHIVO

PLANTA CIELOS / ATENCION AL PUBLICO Y ARCHIVO0


LOCALIZACIÓN:

CARTAGO - VALLE DEL CAUCA

FECHA
28/08/2025


ESCALA:
1 : 75

PLANO No:
A-02 de 12

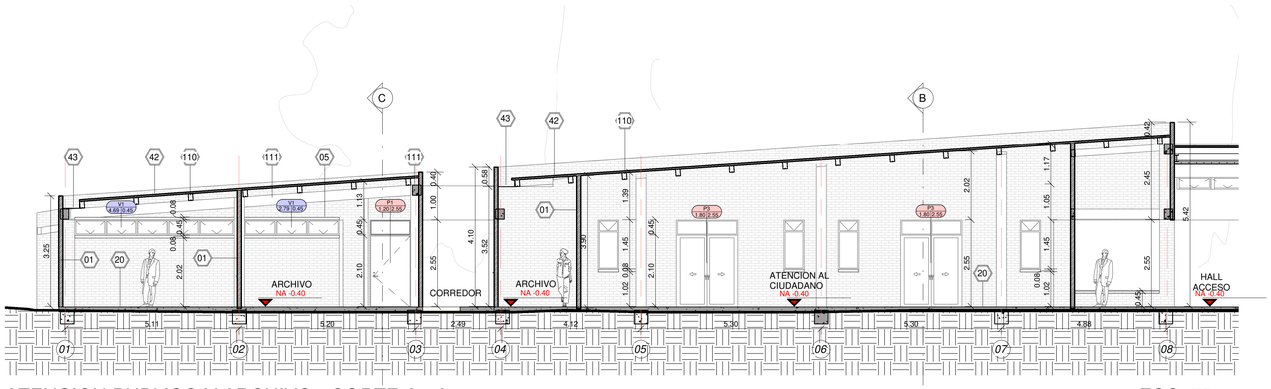


ATENCION PUBLICO Y ARCHIVO - CORTE A - A


ESC: 75

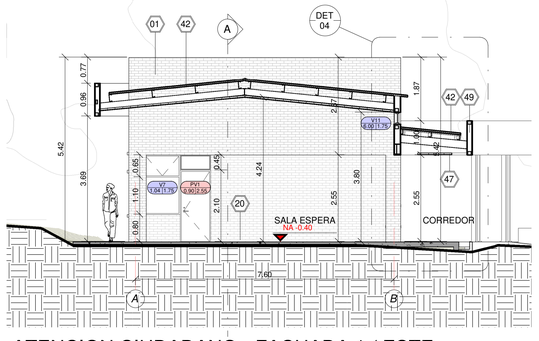


ATENCION CIUDADANO - FACHADA 1 / ESTE.
ESC: 75

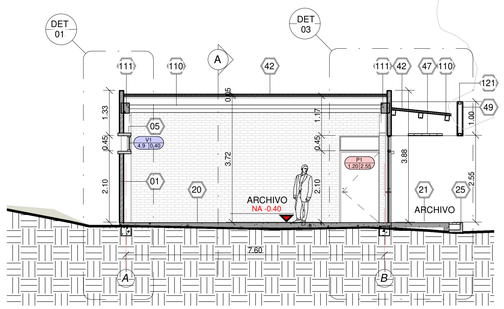


ARCHIVO CORTE TRANVERSAL C-C
ESC: 75

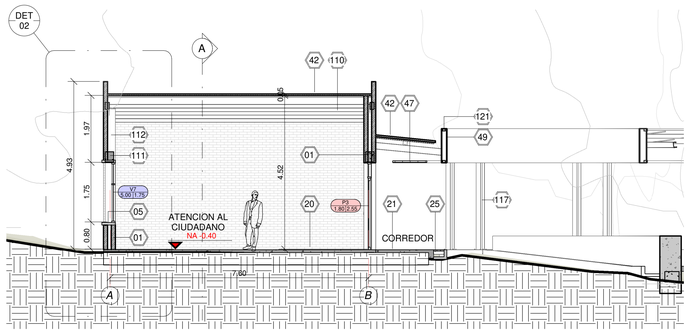

ATENCIÓN AL PUBLICO CORTE TRANSVERSAL B-B
ESC: 75

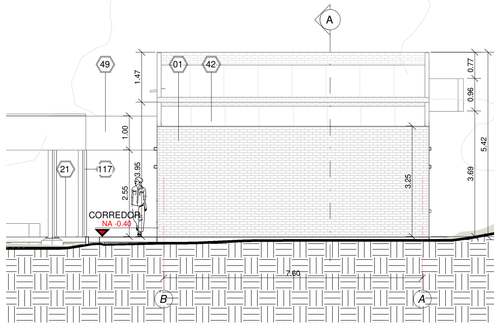


ARCHIVO - FACHADA 3 / OESTE
ESC: 75

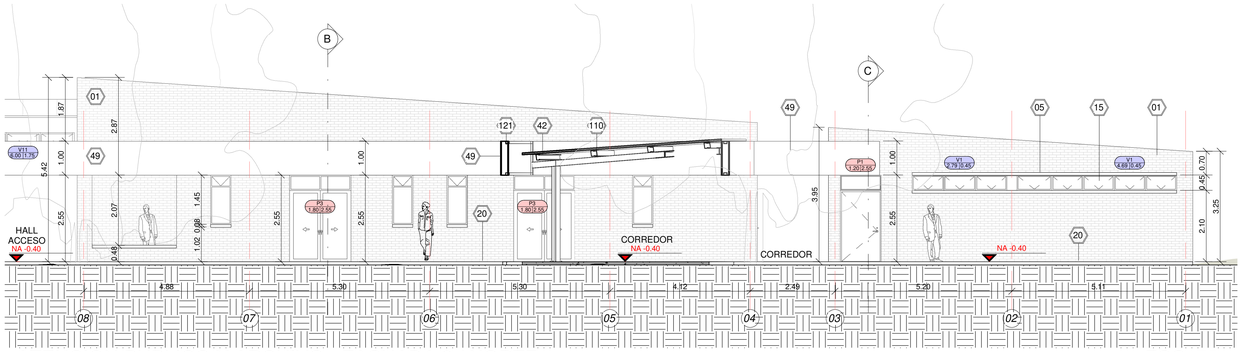


ATENCION PUBLICO Y ARCHIVO - FACHADA 2 / NORTE

ESC: 75

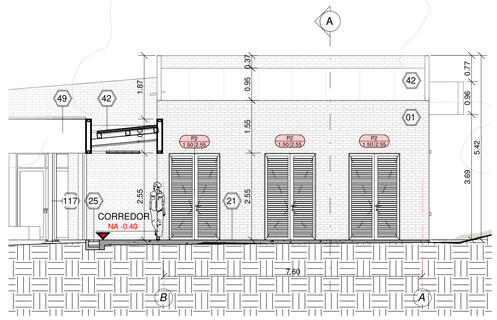


ATENCION PUBLICO FACHADA 5 / OESTE
ESC: 75

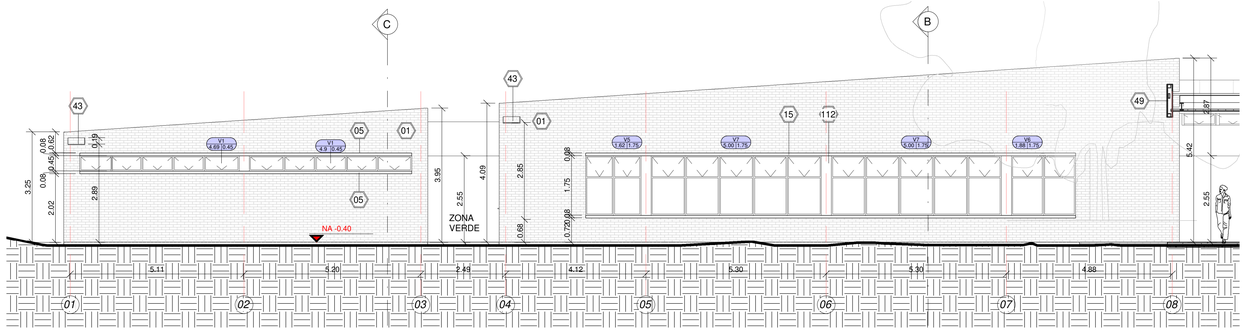

ATENCION PUBLICO Y ARCHIVO - FACHADA 4 / SUR

ESC: 75

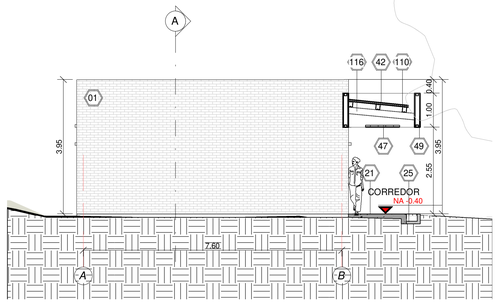

ARCHIVO - FACHADA 6 / ESTE
ESC: 75

	MAMPOSTERIA Y ACABADOS DE MUROS
01	MAMPOSTERÍA EN LADRILLO PRENSADO ARENA LISO VISTO
02	ENCHAPE EN LADRILLO PRENSADO ARENA LISO VISTO
03	MURO EN FIBROCEMENTO UNA CARA MODULACIÓN DE PARALES CADA 0,61 CM. INCLUYE PINTURA EN VINILO ACRÍLICO TIPO 1 COLOR BLANCO. INCLUYE PERFILERÍA Y REFUERZO EN VANOS.
04	DINTEL EN CONCRETO VISTO ANCHO 40 CMS, ESPESOR 8 CMS. INCLUYE GOTERO.
05	ALFAJÍA EN CONCRETO VISTO ANCHO 40 CMS, ESPESOR 8 A 5 CMS. INCLUYE GOTERO
06	ESTUCO DE RELLENO Y PINTURA ACRÍLICA TIPO 1 COLOR NEGRO
07	ESTUCO DE RELLENO Y PINTURA ACRÍLICA TIPO 1 COLOR BLANCO
08	FIBRA PET ACUSTICA
09	PANEL ACUSTICO DECORATIVO ARKOWOOD DE ARKOS CIELO-PARED (MDF + FIBRA PET)ACABADO EN CHAPILLA DE MADERA NOGAL. E=12MM
10	CERÁMICA PISO PARED NOW ARD PRO GRIS FORMATO 30*60
11	CERÁMICA PARA PARED ESTILO NEUTRO NORDICA - B 30X60 BLACO DECORCERÁMICAS
	PISOS
20	PISO EN CONCRETO ESMALTADO CON ENDURECEDOR
21	PISO EN CONCRETO ESTAMPADO
22	CERÁMICA PISO PARED NOW ARD PRO GRIS FORMATO 30*60
23	PISO EN CONCRETO ESTAMPADO PARA TRÁNSITO VEHICULAR PESADO
24	GUARDASOBRA EN PVC TIPO MADERA
25	REJILLAS DE CARCAMO CON MARCO Y CUERPO METÁLICO CON ACABADO EN PINTURA ELECTROSTÁTICA MARTILLADA COLOR NEGRO. CUERPO TIPO REJA FABRICADO CON PLATINA DE 2", SEPARACIÓN MAXIMA 4 CMS ENTRE PLATINAS.
26	ESTUCO DE RELLENO Y PINTURA ACRÍLICA TIPO 1 COLOR BLANCO
27	FIBRA PET ACUSTICA
28	PANEL ACUSTICO DECORATIVO ARKOWOOD DE ARKOS CIELO-PARED (MDF + FIBRA PET)ACABADO EN CHAPILLA DE MADERA NOGAL. E=12MM
29	CERÁMICA PISO PARED NOW ARD PRO GRIS FORMATO 30*60
30	CERÁMICA PARA PARED ESTILO NEUTRO NORDICA - B 30X60 BLACO DECORCERÁMICAS
	CIELOS Y CUBIERTA
40	CIELO FALSO EN FIBROCEMENTO 12 MM. JUNTA PERDIDA. INCLUYE VINLO ACRÍLICO TIPO 1 COLOR BLANCO. INCLUYE PERFILERÍA
41	TEJA UPVC CON ALMA EN PVC ESPUMADO. ECOROOF 37, ESPESOR 3,00 MM.
42	SUMINISTRO E INSTALACION DE CUBIERTA EN PANEL METALICO GALVANIZADO PREPINTADO CAL. 28 TIPO SANDWICH TECHMET O SIMILAR, ANCHO UTIL 1000 mm CON POLIURETANO (PUR) INYECTADO COLOR BLANCA RAL 9002 CARA EXTERNA E INTERNA EN ACERO GALVANIZADO. INCLUYE LOS ACCESORIOS NECESARIOS PARA SU CORRECTA INSTALACION Y FUNCIONAMIENTO.
43	CANAL EN LÁMINA GALVANIZADA ESPESOR 3 MM. SECCIÓN 50 CM X 25 CMS. CAL 22
44	SOLAPA EN LÁMINA METÁLICA METECNO
45	ALFAJÍA EN SUPERBOARD ANCHO 16 CMS
46	GÁRGOLA EN CONCRETO VISTO, SECCIÓN 50 CM X 25 CMS.
47	CIELO RASO EN PANELES METALICOS U25 ENCHAPADOS EN MADERA NATURAL (CAOBA), TIPO WOODLINES DE HUNTER DOUGLAS O SIMILAR (INCLUYE TODOS LOS ELEMENTOS PARA LA FIJACION, ANCLAJE Y TERMINADO)
48	PANEL ACUSTICO DECORATIVO ARKOWOOD DE ARKOS CIELO-PARED (MDF + FIBRA PET) ACABADO EN CHAPILLA DE MADERA NOGAL. E=12MM (INCLUYE TODOS LOS ELEMENTOS PARA LA FIJACION, ANCLAJE Y TERMINADO)
49	REVESTIMIENTO DE ALUMINIO COMPUESTO SOBRE MAMPARA (ALUCOBON O SIMILAR), ACABADO CEPILLADO NO BRILLOSO SOBRE GUÍAS METÁLICAS
	URBANISMO
60	RODADURA ASFÁLTICA MDC 2 E=4cm
61	BASE ASFALTICA MDC 1 E=6cm
62	PISO EN CONCRETO ESCOBIADO (ANDÉN Y RAMPAS)
63	LOSETA TIPO GUÍA DE 40X40X6 CMS. - INCL. 4 CM. DE MORTERO 1:3 HECHO EN OBRA, PARA BASE Y ARENA DE PEÑA PARA SELLO.
64	LOSETA TIPO ALERTA DE 40X40X6 CMS. -INCLUYE 4 CM DE MORTERO 1:3 PARA BASE Y AREAN DE PEÑA PARA SELLO.
65	BORDILLO REGULAR RECTO EN CONCRETO PARA CONFINAMIENTO GENERAL COLOR AMARILLO DE 15 CMS X 25 CMS
66	BORDILLO DE BARRERA RECTO EN CONCRETO PARA BORDE COLOR AMARILLO DE 15 X 45 CMS
67	BORDILLO BAJO RAMPAS EN CONCRETO PARA ACCESO VEHICULAR COLOR GRIS DE 15 X 45 CMS
68	LÍNEA DE DEMARCACIÓN ESTACIONAMIENTOS
69	BOLARDO MC KONCRETUS EN CONCRETO
70	ESTACIONAMIENTO PARA 3 BICICLETAS, DE ACERO
71	TOPELLANTAS EN CONCRETO COLOR AMARILLO 40X15X10 CMS
72	PISO EN GRAVA LAVADA
73	CERRAMIENTO EN TUBULAR DE ACERO GALVANIZADO CADA 2,8 MTS, CUERPO EN MALLA ESLABONADA DE 2"X2", INCLUYE DIAGONALES DE REFUERZO. ALTURA TOTAL 2,60 MTS
74	CUERPO MARCO METÁLICO CON ACABADO EN PINTURA ELECTROSTÁTICA MARTILLADA COLOR NEGRO, CUERPO FIJO TIPO REJA FABRICADA CON PLATINA DE 2", SEPARACIÓN MÁXIMA 10 CMS ENTRE PLATINAS. MEDIDAS: 2,57 x 2,37 M.
	APARATOS Y ACCESORIOS
80	TAZA ADRIÁTICA PLUS ENTRADA SUPERIOR, INCLUYE VÁLVULA PUSH Y ASIENTO INSTITUCIONAL
81	BARRA ESQUINERA EN L ACERO INOXIDABLE
82	BARRA DE SEGURIDAD SANITARIA PLEGABLE EN ACERO INOXIDABLE CORONA O SIMILAR
83	ESPEJO
84	LAVAMANOS AQUAJET INSTITUCIONAL
85	GRIFERÍA PARA LAVAMANOS INSTITUCIONAL PUSH MESA MAX
86	LAVAMANOS CORRIDO EN RESINA ACRÍLICA CON SIFÓN OCULTO, COLOR MARRÓN
87	TAZA INSTITUCIONAL BÁLTICA PLUS ENTRADA SUPERIOR, INCLUYE VÁLVULA PUSH DE EMPOTRAR Y ASIENTO INSTITUCIONAL
88	ORINAL ARRECIFE ENTRADA SUPERIOR CORONA, INCLUYE VÁLVULA EMPOTRADA TIPO PUSH
89	SISTEMA DE DIVISIÓN PARA BAÑOS EN PANEL FENÓLICO, ALTURA TOTAL 1,80 MTS, ACABADO TIPO MADERA , ACCESORIOS EN ACERO.
90	SISTEMA DE DIVISIÓN PARA ORINALES EN PANEL FENÓLICO, ALTURA TOTAL 1,40 MTS, ACABADO TIPO MADERA , ACCESORIOS EN ACERO.
91	GRIFERÍA PARA LAVAMANOS DE PARED DOCOL PRESSMATIC PUSH EN ACERO INOXIDABLE
92	DISPENSADOR DE TOALLAS DE PAPEL INSTITUCIONAL EN ACERO INOXIDABLE
93	DISPENSADOR DE JABÓN INSTITUCIONAL EN ACERO INOXIDABLE
94	LAVAMANOS FREE INSTITUCIONAL CORONA O SIMILAR
95	DUCHA MONOCONTROL GRETA, INCLUYE REGADERA GRETA CROMADA Y MEZCLADOR MONOCONTROL TIPO DE MANIJA PALANCA
96	MUEBLE 60CM FLORENCE BLANCO CON LAVAMANOS MARCA KLIPEN O SIMILAR COLOR BLANCO
97	SANITARIO ECO DESTINY ELONGADO BLANCO MARCA KLIPEN O SIMILAR COLOR BLANCO
98	GRIFERIA LAVM MONOC BAJA URBAN NEGRO MARCA KLIPEN O SIMILAR
99	JUEGO ACCESORIOS LOFT 3 PZS NG
100	MESÓN COCINA EN QUARZTONE BLANCO POLAR ANCHO 60 CMS INCLUYE SALPICADERO Y REENGRUESE
101	MESÓN COCINA EN QUARZTONE BLANCO POLAR ANCHO 60 CMS INCLUYE REENGRUESE
102	BARANDA CON MARCO Y CUERPO METÁLICO CON ACABADO EN PINTURA ELECTROSTÁTICA MARTILLADA COLOR NEGRO CUERPO TIPO REJA FABRICADO CON PLATINA DE 2", SEPARACIÓN MÁXIMA 10 CMS ENTRE PLATINAS. INCLUYE PASAMANOS DOBLE A 1 MTS Y A 60 CMS EN TUBULAR METÁLICO DE 1 1/2"
103	LAVAPLATOS SUBMONTAR 55X43 CM CON GRIFERÍA ADVANCE SATIN Y CANASTILLA
104	DISPENSADOR DE PAPEL HIGIENICO EN ACERO INOXIDABLE DIAMETRO 26 CMS

Corporación Autónoma Regional del Valle del Cauca

MUNICIPIO DE CARTAGO
VALLE DEL CAUCA

PROYECTO:

CONSULTORIA ESTUDIOS Y DISEÑOS PARA LA CONSTRUCCION DE LA SEDE DAR CARTAGO

REFERENCIA: :

CONTRATO DE CONSULTORÍA No. 0829 de 2024, cuyo objeto es "REALIZAR LOS ESTUDIOS Y DISEÑOS PARA LA CONSTRUCCIÓN DE LA NUEVA SEDE ADMINISTRATIVA DE LA DAR NORTE EN EL MUNICIPIO DE CARTAGO".

ENTIDAD CONTRATANTE:

CORPORACIÓN AUTÓNOMA REGIONAL DEL VALLE DEL CAUCA - CVC

CONTRATISTA :

DVINGA DEL VALLE ING Y ARQ.

DEL VALLE ING Y ARQ S.A.S. - DVINGA NIT:900.554.705

DISEÑO :

ARQ. MELISA NEFERTY SALAMANCA
Mat. Prof. A45492013-31578486

ARQ. ROLANCHER LOPEZ RUIZ
Mat. Prof. A76042008-93409918

DIBUJÓ

ARQ. ROLANCHER LOPEZ RUIZ
Mat. Prof. A76042008-93409918

Vo.Bo. INTERVENTORIA

ARQ. LUIS ANTONIO RIVADEIRA
Mat. Prof. A76202000-94498682

Fecha:

Vo.Bo. CVC

Fecha:

REVISIÓNES:

No.	Fecha	Descripción
01		
02		
03		
04		
04		
04		
04		
04		

CONTIENE:

ATENCION PUBLICO Y ARCHIVO - CORTE A - A.
ATENCIÓN AL PUBLICO CORTE TRANSVERSAL B-B.
ARCHIVO CORTE TRANVERSAL C-C.
ATENCION CIUDADANO - FACHADA 1 / ESTE.
ATENCION PUBLICO Y ARCHIVO - FACHADA 2 / NORTE.
ARCHIVO - FACHADA 3 / OESTE.
ATENCION PUBLICO Y ARCHIVO - FACHADA 4 / SUR.
ATENCION PUBLICO FACHADA 5 / OESTE.
ARCHIVO - FACHADA 6 / ESTE.

LOCALIZACIÓN:

CARTAGO - VALLE DEL CAUCA

FECHA

28/08/2025


ESCALA:

1 : 75

PLANO No:


A-03 de 12

PLIEGO 1000 X 700

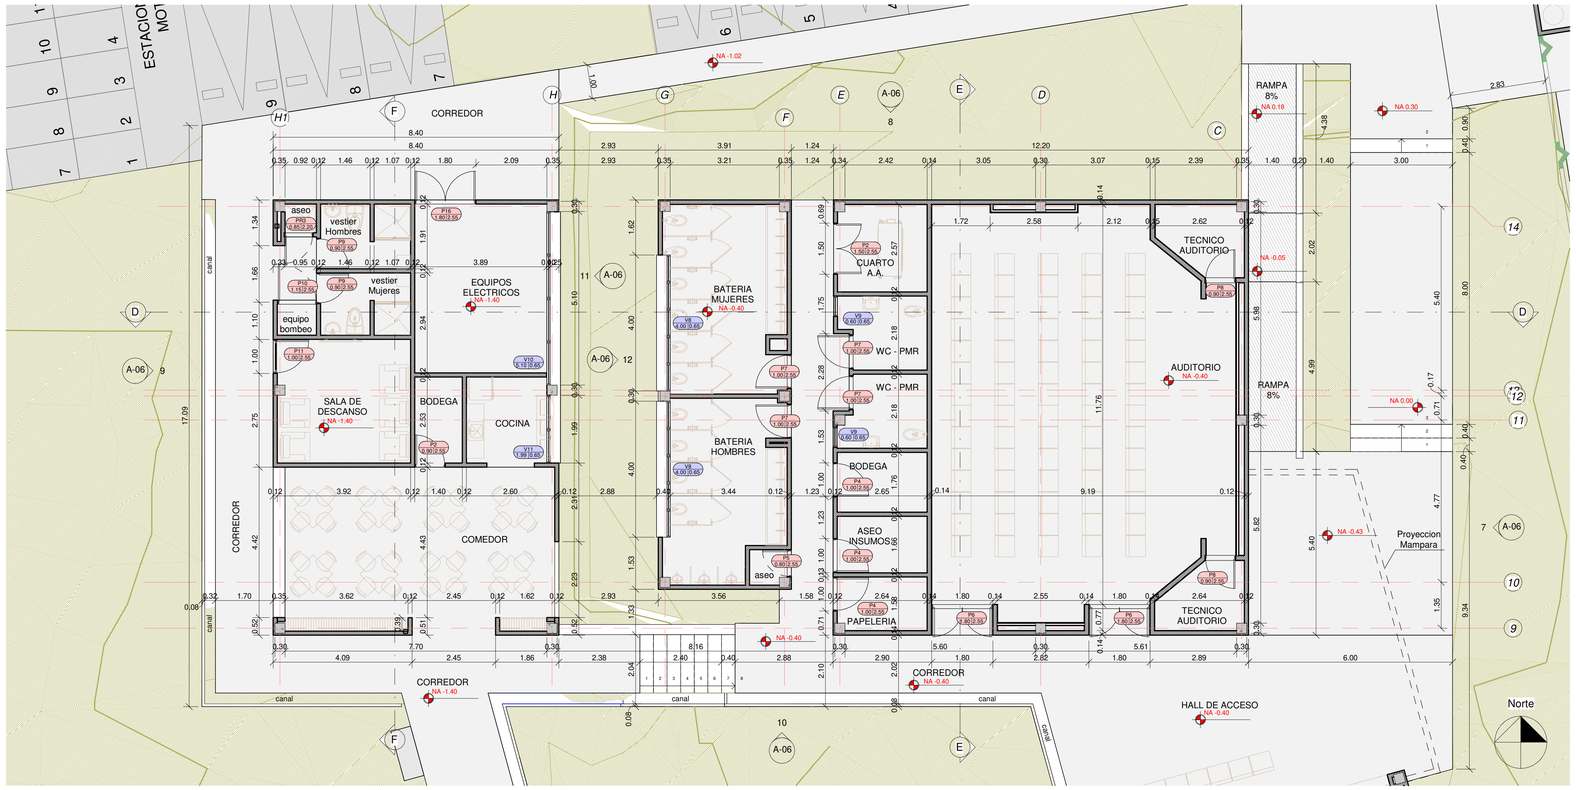

PLANTA AUDITORIO N-0.40 Y COMEDOR N-1.40

ESC: 75

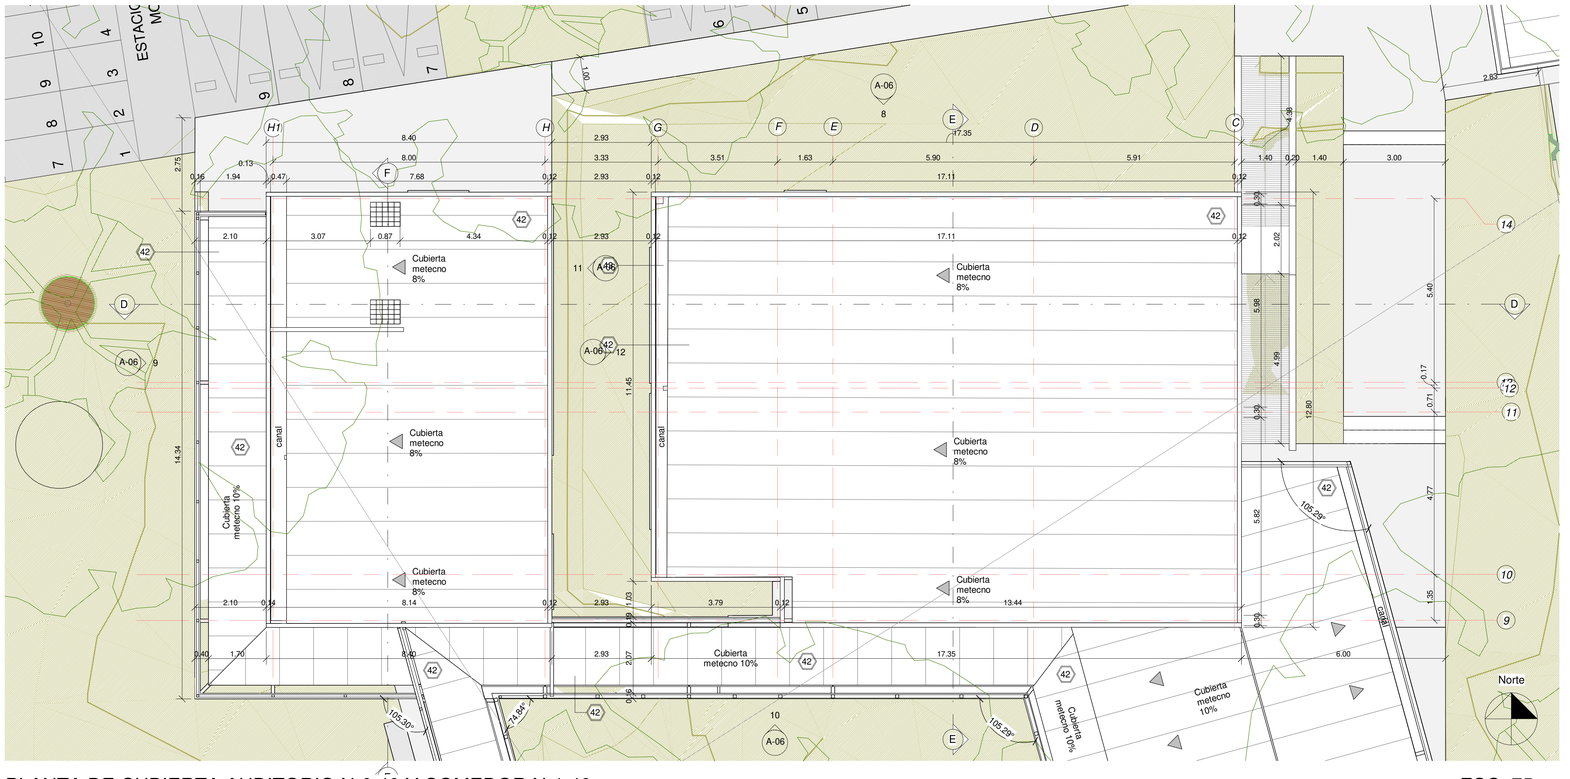

PLANTA DE CUBIERTA AUDITORIO N-0.40 Y COMEDOR N-1.40

ESC: 75









RENDERS EXTERIORES

MAMPOSTERIA Y ACABADOS DE MUROS	
01	MAMPOSTERÍA EN LADRILLO PRENSADO ARENA LISO VISTO
02	ENCHAPE EN LADRILLO PRENSADO ARENA LISO VISTO
03	MURO EN FIBROCEMENTO UNA CARA MODULACIÓN DE PARALES CADA 0,61 CM. INCLUYE PINTURA EN VINILO ACRÍLICO TIPO 1 COLOR BLANCO. INCLUYE PERFILERÍA Y REFUERZO EN VANOS.
04	DINTEL EN CONCRETO VISTO ANCHO 40 CMS, ESPESOR 8 CMS. INCLUYE GOTERO.
05	ALFAJÍA EN CONCRETO VISTO ANCHO 40 CMS, ESPESOR 8 A 5 CMS. INCLUYE GOTERO
06	ESTUCO DE RELLENO Y PINTURA ACRÍLICA TIPO 1 COLOR NEGRO
07	ESTUCO DE RELLENO Y PINTURA ACRÍLICA TIPO 1 COLOR BLANCO
08	FIBRA PET ACUSTICA
09	PANEL ACUSTICO DECORATIVO ARKOWOOD DE ARKOS CIELO-PARED (MDF + FIBRA PET)ACABADO EN CHAPILLA DE MADERA NOGAL E=12MM
10	CERÁMICA PISO PARED NOW ARD PRO GRIS FORMATO 30*60
11	CERÁMICA PARA PARED ESTILO NEUTRO NORDICA - B 30X60 BLACO DECORCERÁMICAS
PISOS	
20	PISO EN CONCRETO ESMALTADO CON ENDURECEDOR
21	PISO EN CONCRETO ESTAMPADO
22	CERÁMICA PISO PARED NOW ARD PRO GRIS FORMATO 30*60
23	PISO EN CONCRETO ESTAMPADO PARA TRÁNSITO VEHICULAR PESADO
24	GUARDAESCOBA EN PVC TIPO MADERA
25	REJILLAS DE CARCAMO CON MARCO Y CUERPO METÁLICO CON ACABADO EN PINTURA ELECTROSTÁTICA MARTILLADA COLOR NEGRO. CUERPO TIPO REJA FABRICADO CON PLATINA DE 2", SEPARACIÓN MÁXIMA 4 CMS ENTRE PLATINAS.
26	ESTUCO DE RELLENO Y PINTURA ACRÍLICA TIPO 1 COLOR BLANCO
27	FIBRA PET ACUSTICA
28	PANEL ACUSTICO DECORATIVO ARKOWOOD DE ARKOS CIELO-PARED (MDF + FIBRA PET)ACABADO EN CHAPILLA DE MADERA NOGAL E=12MM
29	CERÁMICA PISO PARED NOW ARD PRO GRIS FORMATO 30*60
30	CERÁMICA PARA PARED ESTILO NEUTRO NORDICA - B 30X60 BLACO DECORCERÁMICAS
CIELOS Y CUBIERTA	
40	CIELO FALSO EN FIBROCEMENTO 12 MM. JUNTA PERDIDA, INCLUYE VINILO ACRÍLICO TIPO 1 COLOR BLANCO. INCLUYE PERFILERÍA
41	TEJA UPVC CON ALMA EN PVC ESPUMADO. ECOROOF 37, ESPESOR 3,00 MM.
42	SUMINISTRO E INSTALACIÓN DE CUBIERTA EN PANEL METALICO GALVANIZADO PREPINTADO CAL. 28 TIPO SANDWICH TECHMET O SIMILAR. ANCHO UTIL 1000 mm CON POLIURETANO (PUR) INYECTADO COLOR BLANCA RAL 9002 CARA EXTERNA E INTERNA EN ACERO GALVANIZADO. INCLUYE LOS ACCESORIOS NECESARIOS PARA SU CORRECTA INSTALACION Y FUNCIONAMIENTO.
43	CANAL EN LÁMINA GALVANIZADA ESPESOR 3 MM. SECCIÓN 50 CM X 25 CMS. CAL 22
44	SOLAPA EN LÁMINA METÁLICA METECNO
45	ALFAJÍA EN SUPERBOARD ANCHO 16 CMS
46	GARGOLA EN CONCRETO VISTO. SECCIÓN 50 CM X 25 CMS.
47	CIELO RASO EN PANELES METALICOS U25 ENCHAPADOS EN MADERA NATURAL (CAOBA), TIPO WOODLINES DE HUNTER DOUGLAS O SIMILAR (INCLUYE TODOS LOS ELEMENTOS PARA LA FIJACION, ANCLAJE Y TERMINADO)
48	PANEL ACUSTICO DECORATIVO ARKOWOOD DE ARKOS CIELO-PARED (MDF + FIBRA PET) ACABADO EN CHAPILLA DE MADERA NOGAL E=12MM (INCLUYE TODOS LOS ELEMENTOS PARA LA FIJACION, ANCLAJE Y TERMINADO)
49	REVESTIMIENTO DE ALUMINIO COMPUESTO SOBRE MAMPARA (ALUCOBON O SIMILAR), ACABADO CEPILLADO NO BRILLOSO SOBRE GUÍAS METÁLICAS
URBANISMO	
60	RODADURA ASFÁLTICA MDC 2 E=4cm
61	BASE ASFALTICA MDC 1 E=6cm
62	PISO EN CONCRETO ESCOBIADO (ANDÉN Y RAMPAS)
63	LOSETA TIPO GUÍA DE 40X40X6 CMS - INCL. 4 CM. DE MORTERO 1:3 HECHO EN OBRA, PARA BASE Y ARENA DE PEÑA PARA SELLO.
64	LOSETA TIPO ALERTA DE 40X40X6 CMS. INCLUYE 4 CM DE MORTERO 1:3 PARA BASE Y AREAN DE PEÑA PARA SELLO.
65	BORDILLO REGULAR RECTO EN CONCRETO PARA CONFINAMIENTO GENERAL COLOR AMARILLO DE 15 CMS X 25 CMS
66	BORDILLO DE BARRERA RECTO EN CONCRETO PARA BORDE COLOR AMARILLO DE 15 X 45 CMS
67	BORDILLO BAJO RAMPAS EN CONCRETO PARA ACCESO VEHICULAR COLOR GRIS DE 15 X 45 CMS
68	LÍNEA DE DEMARCACIÓN ESTACIONAMIENTOS
69	BOLARDO MC KONCRETUS EN CONCRETO
70	ESTACIONAMIENTO PARA 3 BICICLETAS, DE ACERO
71	TOPELLANTAS EN CONCRETO COLOR AMARILLO 40X15X10 CMS
72	PISO EN GRAVA LAVADA.
73	CERRAMIENTO EN TUBULAR DE ACERO GALVANIZADO CADA 2,8 MTS, CUERPO EN MALLA ESLABONADA DE 2"X2", INCLUYE DIAGONALES DE REFUERZO. ALTURA TOTAL 2,60 MTS
74	CUERPO MARCO METÁLICO CON ACABADO EN PINTURA ELECTROSTÁTICA MARTILLADA COLOR NEGRO, CUERPO FIJO TIPO REJA FABRICADA CON PLATINA DE 2". SEPARACIÓN MÁXIMA 10 CMS ENTRE PLATINAS. MEDIDAS: 2,57 x 2,37 M.
APARATOS Y ACCESORIOS	
80	TAZA ADRIÁTICA PLUS ENTRADA SUPERIOR, INCLUYE VÁLVULA PUSH Y ASIENTO INSTITUCIONAL
81	BARRA ESQUINERA EN L ACERO INOXIDABLE
82	BARRA DE SEGURIDAD SANITARIA PLEGABLE EN ACERO INOXIDABLE CORONA O SIMILAR
83	ESPEJO
84	LAVAMANOS AQUAJET INSTITUCIONAL
85	GRIFERÍA PARA LAVAMANOS INSTITUCIONAL PUSH MESA MAX
86	LAVAMANOS CORRIDO EN RESINA ACRÍLICA CON SIFÓN OCULTO, COLOR MARRÓN
87	TAZA INSTITUCIONAL BALTICA PLUS ENTRADA SUPERIOR, INCLUYE VÁLVULA PUSH DE EMPOTRAR Y ASIENTO INSTITUCIONAL
88	ORINAL ARRECIFE ENTRADA SUPERIOR CORONA, INCLUYE VÁLVULA EMPOTRADA TIPO PUSH
89	SISTEMA DE DIVISIÓN PARA BAÑOS EN PANEL FENÓLICO, ALTURA TOTAL 1,80 MTS, ACABADO TIPO MADERA , ACCESORIOS EN ACERO.
90	SISTEMA DE DIVISIÓN PARA ORINALES EN PANEL FENÓLICO, ALTURA TOTAL 1,40 MTS, ACABADO TIPO MADERA , ACCESORIOS EN ACERO.
91	GRIFERÍA PARA LAVAMANOS DE PARED DOCOL PRESSMATIC PUSH EN ACERO INOXIDABLE
92	DISPENSADOR DE TOALLAS DE PAPEL INSTITUCIONAL EN ACERO INOXIDABLE
93	DISPENSADOR DE JABÓN INSTITUCIONAL EN ACERO INOXIDABLE
94	LAVAMANOS FREE INSTITUCIONAL CORONA O SIMILAR
95	DUCHA MONOCONTROL GRETA, INCLUYE REGADERA GRETA CROMADA Y MEZCLADOR MONOCONTROL TIPO DE MANIJA PALANCA
96	MUEBLE 60CM FLORENCE BLANCO CON LAVAMANOS MARCA KLIPEN O SIMILAR COLOR BLANCO
97	SANITARIO ECO DESTINY ELONGADO BLANCO MARCA KLIPEN O SIMILAR COLOR BLANCO
98	GRIFERIA LAVM MONOC BAJA URBAN NEGRO MARCA KLIPEN O SIMILAR
99	JUEGO ACCESORIOS LOFT 3 PZS NG
100	MESÓN COCINA EN QUARZTONE BLANCO POLAR ANCHO 60 CMS INCLUYE SALPICADERO Y REENGRUESE
101	MESÓN COCINA EN QUARZTONE BLANCO POLAR ANCHO 60 CMS INCLUYE REENGRUESE
102	BARANDA CON MARCO Y CUERPO METÁLICO CON ACABADO EN PINTURA ELECTROSTÁTICA MARTILLADA COLOR NEGRO CUERPO TIPO REJA FABRICADO CON PLATINA DE 2", SEPARACIÓN MÁXIMA 10 CMS ENTRE PLATINAS. INCLUYE PASAMANOS DOBLE A 1 MTS Y A 60 CMS EN TUBULAR METÁLICO DE 1 1/2"
103	LAVAPLATOS SUBMONTAR 55X43 CM CON GRIFERÍA ADVANCE SATÍN Y CANASTILLA
104	DISPENSADOR DE PAPEL HIGIENICO EN ACERO INOXIDABLE DIAMETRO 26 CMS

Corporación Autónoma Regional del Valle del Cauca

MUNICIPIO DE CARTAGO
VALLE DEL CAUCA

PROYECTO:

CONSULTORIA ESTUDIOS Y DISEÑOS PARA LA CONSTRUCCION DE LA SEDE DAR CARTAGO

REFERENCIA: :

CONTRATO DE CONSULTORÍA No. 0829 de 2024, cuyo objeto es "REALIZAR LOS ESTUDIOS Y DISEÑOS PARA LA CONSTRUCCIÓN DE LA NUEVA SEDE ADMINISTRATIVA DE LA DAR NORTE EN EL MUNICIPIO DE CARTAGO".

ENTIDAD CONTRATANTE:

CORPORACIÓN AUTÓNOMA REGIONAL DEL VALLE DEL CAUCA - CVC

CONTRATISTA :

DVINGA DEL VALLE ING Y ARQ.

DEL VALLE ING Y ARQ S.A.S. - DVINGA NIT:900.554.705

DISEÑO :

ARQ. MELISA NEFERTY SALAMANCA
Mat. Prof. A45492013-31578486

ARQ. ROLANCHER LOPEZ RUIZ
Mat. Prof. A76042008-93409918

DIBUJÓ

ARQ. ROLANCHER LOPEZ RUIZ
Mat. Prof. A76042008-93409918

Vo.Bo. INTERVENTORIA

ARQ. LUIS ANTONIO RIVADEIRA
Mat. Prof. A76202000-94498682

Fecha:

Vo.Bo. CVC

Fecha:

REVISIÓNES:

No.	Fecha	Descripción
01		
02		
03		
04		
04		
04		
04		
04		

CONTIENE:

PLANTA AUDITORIO N-0.40 Y COMEDOR N-1.40

PLANTA DE CUBIERTA AUDITORIO N-0.40 Y COMEDOR N-1.40

PERSPECTIVAS

-

CONVENCIONES


LOCALIZACIÓN:

CARTAGO - VALLE DEL CAUCA

FECHA
28/08/2025

ESCALA:
1 : 75

PLANO No:
A-04 de 12

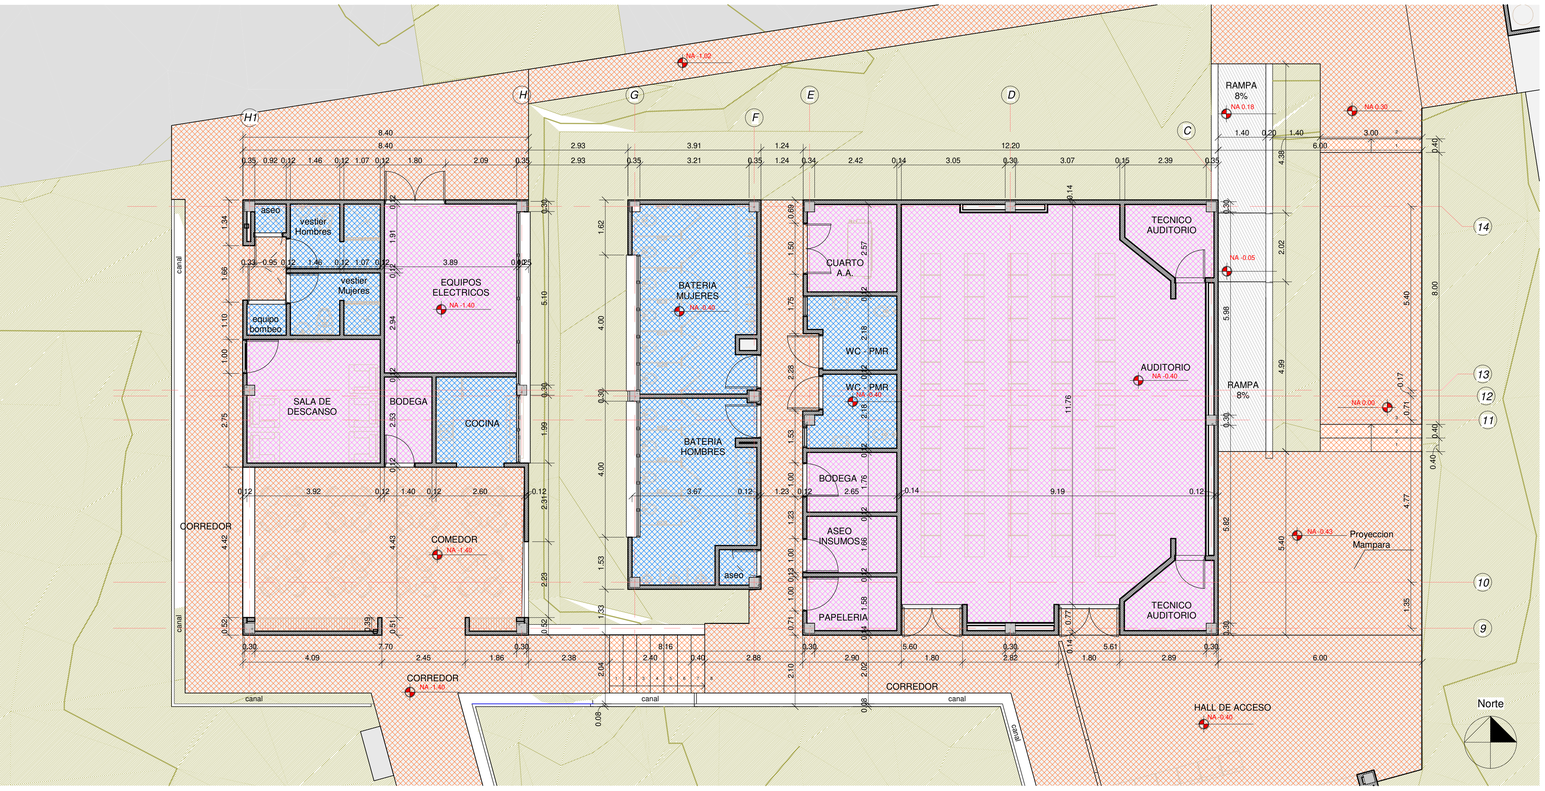


PLANTA DE PISOS AUDITORIO N-0.40 Y COMEDOR N-1.40

ESC: 75

CONVENCIONES PISOS

- PISO EN CONCRETO ESMALTADO CON ENDURECEDOR
- PISO EN CONCRETO ESTAMPADO
- CERÁMICA PISO PARED NOW ARD PRO GRIS FORMATO 30*60
- PISO EN Co ESTRIADO RAMPAS

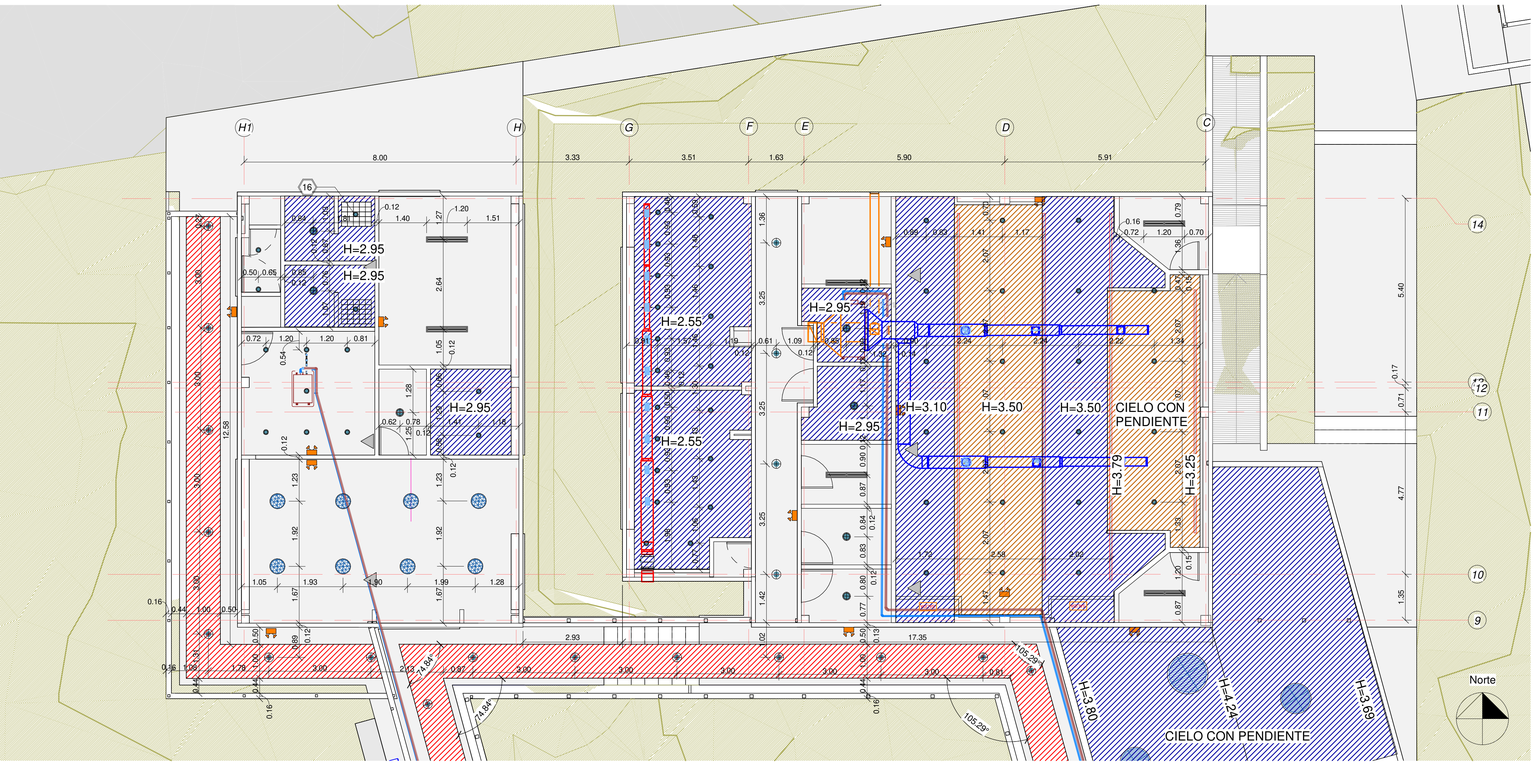

PLANTA DE CIELOS AUDITORIO N-0.40 Y COMEDOR N-1.40

ESC: 75

CONVENCIONES CIELOS

- CIELO FALSO EN FIBROCEMENTO 12 MM, JUNTA PERDIDA, INCLUYE VINILO ACRÍLICO TIPO 1 COLOR BLANCO. INCLUYE PERFILERÍA
- CIELO RASO EN PANELES METALICOS U25 ENCHAPADOS EN MADERA NATURAL (CAOBA), TIPO WOODLINES DE HUNTER DOUGLAS O SIMILAR (INCLUYE TODOS LOS ELEMENTOS
- PANEL ACUSTICO DECORATIVO ARKOWOOD DE ARKOS CIELO-PARED (MDF + FIBRA PET) ACABADO EN CHAPILLA DE MADERA NOGAL. E= 12MM (INCLUYE TODOS LOS ELEMENTOS
- ESTRUCTURA COLGADA EN TUBULAR METALICO SECCION CUADRADA DE 10 X 10, ACABADO NEGRO, PARA SOPORTE DE ILUMINACION

Corporación Autónoma Regional del Valle del Cauca

MUNICIPIO DE CARTAGO
VALLE DEL CAUCA

PROYECTO:

CONSULTORIA ESTUDIOS Y DISEÑOS PARA LA CONSTRUCCION DE LA SEDE DAR CARTAGO

REFERENCIA: :

CONTRATO DE CONSULTORÍA No. 0829 de 2024, cuyo objeto es "REALIZAR LOS ESTUDIOS Y DISEÑOS PARA LA CONSTRUCCIÓN DE LA NUEVA SEDE ADMINISTRATIVA DE LA DAR NORTE EN EL MUNICIPIO DE CARTAGO".

ENTIDAD CONTRATANTE:

CORPORACIÓN AUTÓNOMA REGIONAL DEL VALLE DEL CAUCA - CVC

CONTRATISTA :

DVINGA DEL VALLE ING Y ARQ.

DEL VALLE ING Y ARQ S.A.S. - DVINGA NIT:900.554.705

DISEÑO :

ARQ. MELISA NEFERTY SALAMANCA
Mat. Prof. A45492013-31578486

ARQ. ROLANCHER LOPEZ RUIZ
Mat. Prof. A76042008-93409918

DIBUJÓ

ARQ. ROLANCHER LOPEZ RUIZ
Mat. Prof. A76042008-93409918

Vo.Bo. INTERVENTORIA

ARQ. LUIS ANTONIO RIVADEIRA
Mat. Prof. A76202000-94498682

Fecha:

Vo.Bo. CVC

Fecha:

REVISIÓNES:

No.	Fecha	Descripción
01		
02		
03		
04		
04		
04		
04		
04		

CONTIENE:

PLANTA DE PISOS AUDITORIO N-0.40 Y COMEDOR N-1.40

PLANTA DE CIELOS AUDITORIO N-0.40 Y COMEDOR N-1.40

CONVENCIONES

LOCALIZACIÓN:

CARTAGO - VALLE DEL CAUCA

FECHA

28/08/2025


ESCALA:

1 : 75


PLANO No:

A-05 de 12


PLIEGO 1000 X 700

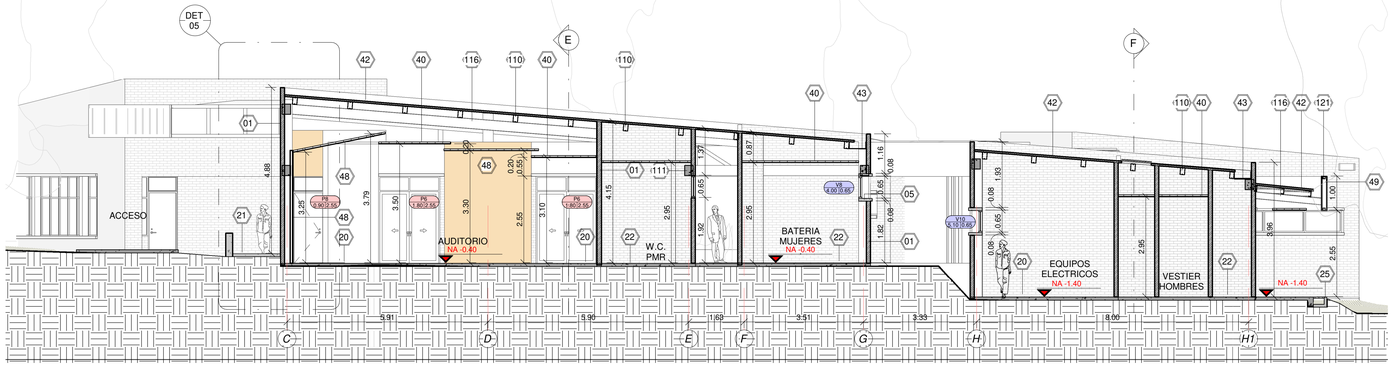


AUDITORIO Y COMEDOR - CORTE LONGITUDINAL D-D

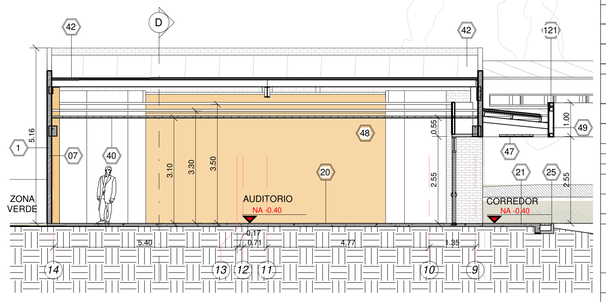


AUDITORIO CORTE TRANSVERSAL E-E ESC: 75

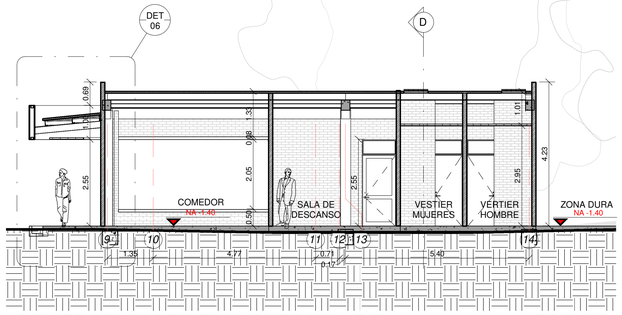


COMEDOR CORTE TRANSVERSAL F-F ESC: 75

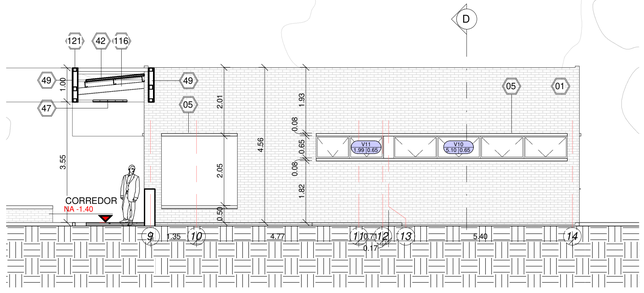


COMEDOR FACHADA 11 / SUR ESC: 75

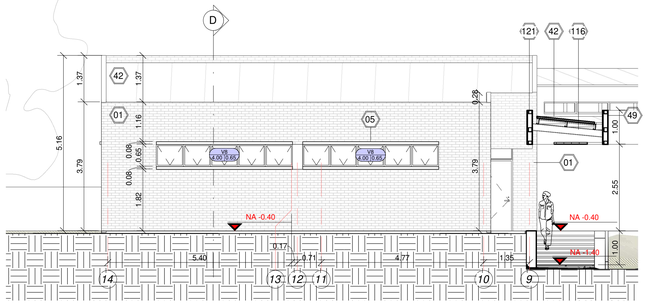


AUDITORIO FACHADA 12 / NORTE ESC: 75

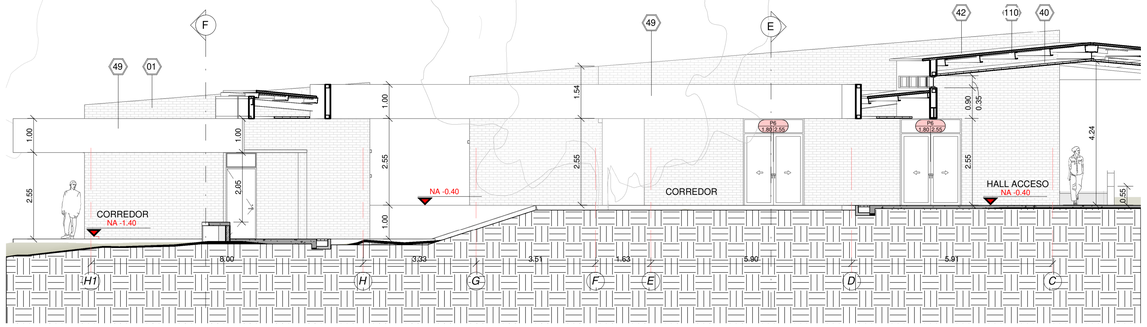


AUDITORIO N-0.40 Y COMEDOR N-1.40 - FACHADA 10 / OESTE ESC: 75

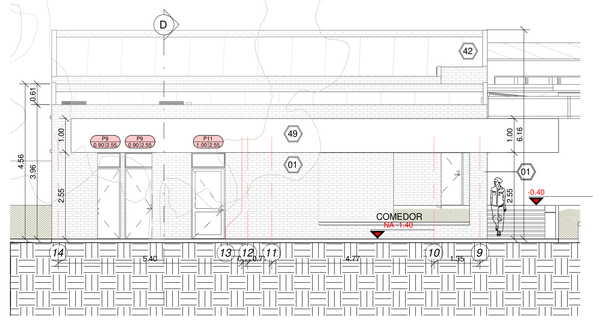

COMEDOR FACHADA 9 / NORTE ESC: 75

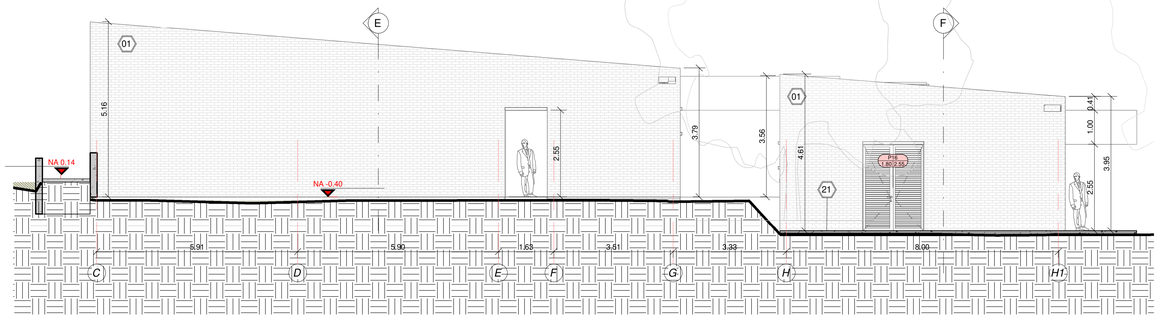

AUDITORIO N-0.40 Y COMEDOR N-1.40 - FACHADA 8 / ESTE ESC: 75

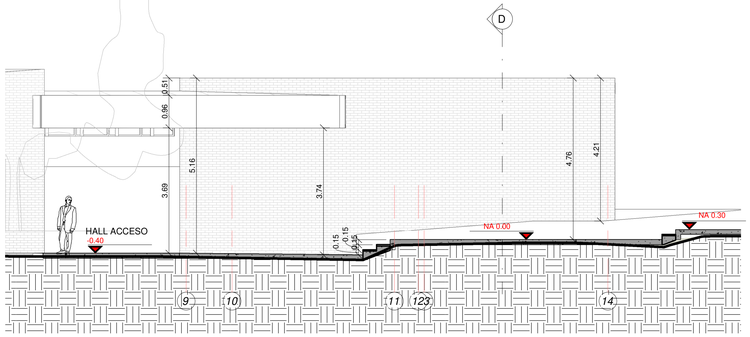

AUDITORIO FACHADA 7 / SUR ESC: 75

	MAMPOSTERIA Y ACABADOS DE MUROS
01	MAMPOSTERÍA EN LADRILLO PRENSADO ARENA LISO VISTO
02	ENCHAPE EN LADRILLO PRENSADO ARENA LISO VISTO
03	MURO EN FIBROCEMENTO UNA CARA MODULACIÓN DE PARALES CADA 0,61 CM. INCLUYE PINTURA EN VINILO ACRÍLICO TIPO 1 COLOR BLANCO. INCLUYE PERFILERÍA Y REFUERZO EN VANOS.
04	DINTEL EN CONCRETO VISTO ANCHO 40 CMS, ESPESOR 8 CMS. INCLUYE GOTERO.
05	ALFAJÍA EN CONCRETO VISTO ANCHO 40 CMS, ESPESOR 8 A 5 CMS. INCLUYE GOTERO
06	ESTUCO DE RELLENO Y PINTURA ACRÍLICA TIPO 1 COLOR NEGRO
07	ESTUCO DE RELLENO Y PINTURA ACRÍLICA TIPO 1 COLOR BLANCO
08	FIBRA PET ACUSTICA
09	PANEL ACUSTICO DECORATIVO ARKOWOOD DE ARKOS CIELO-PARED (MDF + FIBRA PET)ACABADO EN CHAPILLA DE MADERA NOGAL. E=12MM
10	CERÁMICA PISO PARED NOW ARD PRO GRIS FORMATO 30*60
11	CERÁMICA PARA PARED ESTILO NEUTRO NORDICA - B 30X60 BLACO DECORCERÁMICAS
	PISOS
20	PISO EN CONCRETO ESMALTADO CON ENDURECEDOR
21	PISO EN CONCRETO ESTAMPADO
22	CERAMICA PISO PARED NOW ARD PRO GRIS FORMATO 30*60
23	PISO EN CONCRETO ESTAMPADO PARA TRANSITO VEHICULAR PESADO
24	GUARDAESCOBA EN PVC TIPO MADERA
25	REJILLAS DE CARCAMO CON MARCO Y CUERPO METÁLICO CON ACABADO EN PINTURA ELECTROSTÁTICA MARTILLADA COLOR NEGRO. CUERPO TIPO REJA FABRICADO CON PLATINA DE 2", SEPARACIÓN MAXIMA 4 CMS ENTRE PLATINAS.
26	ESTUCO DE RELLENO Y PINTURA ACRÍLICA TIPO 1 COLOR BLANCO
27	FIBRA PET ACUSTICA
28	PANEL ACUSTICO DECORATIVO ARKOWOOD DE ARKOS CIELO-PARED (MDF + FIBRA PET)ACABADO EN CHAPILLA DE MADERA NOGAL. E=12MM
29	CERÁMICA PISO PARED NOW ARD PRO GRIS FORMATO 30*60
30	CERÁMICA PARA PARED ESTILO NEUTRO NORDICA - B 30X60 BLACO DECORCERÁMICAS
	CIELOS Y CUBIERTA
40	CIELO FALSO EN FIBROCEMENTO 12 MM. JUNTA PERDIDA. INCLUYE VINILO ACRÍLICO TIPO 1 COLOR BLANCO. INCLUYE PERFILERÍA
41	TEJA UPVC CON ALMA EN PVC ESPUMADO. ECOROOF 37, ESPESOR 3,00 MM.
42	SUMINISTRO E INSTALACIÓN DE CUBIERTA EN PANEL METALICO GALVANIZADO PREPINTADO CAL. 28 TIPO SANDWICH TECHMET O SIMILAR. ANCHO UTIL 1000 mm CON POLIURETANO (PUR) INYECTADO COLOR BLANCA RAL 9002 CARA EXTERNA E INTERNA EN ACERO GALVANIZADO. INCLUYE LOS ACCESORIOS NECESARIOS PARA SU CORRECTA INSTALACION Y FUNCIONAMIENTO.
43	CANAL EN LÁMINA GALVANIZADA ESPESOR 3 MM. SECCIÓN 50 CM X 25 CMS. CAL 22
44	SOLAPA EN LAMINA METÁLICA METECNO
45	ALFAJÍA EN SUPERBOARD ANCHO 16 CMS
46	GÁRGOLA EN CONCRETO VISTO. SECCIÓN 50 CM X 25 CMS.
47	CIELO RASO EN PANELES METALICOS U25 ENCHAPADOS EN MADERA NATURAL (CAOBA), TIPO WOODLINES DE HUNTER DOUGLAS O SIMILAR (INCLUYE TODOS LOS ELEMENTOS PARA LA FIJACION, ANCLAJE Y TERMINADO)
48	PANEL ACUSTICO DECORATIVO ARKOWOOD DE ARKOS CIELO-PARED (MDF + FIBRA PET) ACABADO EN CHAPILLA DE MADERA NOGAL. E=12MM (INCLUYE TODOS LOS ELEMENTOS PARA LA FIJACION, ANCLAJE Y TERMINADO)
49	REVESTIMIENTO DE ALUMINIO COMPUESTO SOBRE MAMPARA (ALUCOBON O SIMILAR), ACABADO CEPILLADO NO BRILLOSO SOBRE GUÍAS METÁLICAS
	URBANISMO
60	RODADURA ASFÁLTICA MDC 2 E=4cm
61	BASE ASFALTICA MDC 1 E=8cm
62	PISO EN CONCRETO ESCOBIADO (ANDÉN Y RAMPAS)
63	LOSETA TIPO GUÍA DE 40X40X6 CMS. - INCL. 4 CM. DE MORTERO 1:3 HECHO EN OBRA, PARA BASE Y ARENA DE PEÑA PARA SELLO.
64	LOSETA TIPO ALERTA DE 40X40X6 CMS. -INCLUYE 4 CM DE MORTERO 1:3 PARA BASE Y AREAN DE PEÑA PARA SELLO.
65	BORDILLO REGULAR RECTO EN CONCRETO PARA CONFINAMIENTO GENERAL COLOR AMARILLO DE 15 CMS X 25 CMS
66	BORDILLO DE BARRERA RECTO EN CONCRETO PARA BORDE COLOR AMARILLO DE 15 X 45 CMS
67	BORDILLO BAJO RAMPAS EN CONCRETO PARA ACCESO VEHICULAR COLOR GRIS DE 15 X 45 CMS
68	LÍNEA DE DEMARCACIÓN ESTACIONAMIENTOS
69	BOLARDO MC KONCRETUS EN CONCRETO
70	ESTACIONAMIENTO PARA 3 BICICLETAS, DE ACERO
71	TOPELLANTAS EN CONCRETO COLOR AMARILLO 40X15X10 CMS
72	PISO EN GRAVA LAVADA
73	CERRAMIENTO EN TUBULAR DE ACERO GALVANIZADO CADA 2,8 MTS, CUERPO EN MALLA ESLABONADA DE 2"X2", INCLUYE DIAGONALES DE REFUERZO. ALTURA TOTAL 2,60 MTS
74	CUERPO MARCO METÁLICO CON ACABADO EN PINTURA ELECTROSTÁTICA MARTILLADA COLOR NEGRO. CUERPO FIJO TIPO REJA FABRICADA CON PLATINA DE 2", SEPARACIÓN MÁXIMA 10 CMS ENTRE PLATINAS. MEDIDAS: 2,57 x 2,37 M
	APARATOS Y ACCESORIOS
80	TAZA ADRIÁTICA PLUS ENTRADA SUPERIOR, INCLUYE VÁLVULA PUSH Y ASIENTO INSTITUCIONAL
81	BARRA ESQUINERA EN L ACERO INOXIDABLE
82	BARRA DE SEGURIDAD SANITARIA PLEGABLE EN ACERO INOXIDABLE CORONA O SIMILAR
83	ESPEJO
84	LAVAMANOS AQUAJET INSTITUCIONAL
85	GRIFERÍA PARA LAVAMANOS INSTITUCIONAL PUSH MESA MAX
86	LAVAMANOS CORRIDO EN RESINA ACRÍLICA CON SIFÓN OCULTO, COLOR MARRÓN
87	TAZA INSTITUCIONAL BALTICA PLUS ENTRADA SUPERIOR, INCLUYE VÁLVULA PUSH DE EMPOTRAR Y ASIENTO INSTITUCIONAL
88	ORINAL ARRECIFE ENTRADA SUPERIOR CORONA, INCLUYE VÁLVULA EMPOTRADA TIPO PUSH
89	SISTEMA DE DIVISIÓN PARA BAÑOS EN PANEL FENÓLICO, ALTURA TOTAL 1,80 MTS, ACABADO TIPO MADERA , ACCESORIOS EN ACERO.
90	SISTEMA DE DIVISIÓN PARA ORINALES EN PANEL FENÓLICO, ALTURA TOTAL 1,40 MTS, ACABADO TIPO MADERA , ACCESORIOS EN ACERO.
91	GRIFERÍA PARA LAVAMANOS DE PARED DOCOL PRESSMATIC PUSH EN ACERO INOXIDABLE
92	DISPENSADOR DE TOALLAS DE PAPEL INSTITUCIONAL EN ACERO INOXIDABLE
93	DISPENSADOR DE JABÓN INSTITUCIONAL EN ACERO INOXIDABLE
94	LAVAMANOS FREE INSTITUCIONAL CORONA O SIMILAR
95	DUCHA MONOCONTROL GRETA, INCLUYE REGADERA GRETA CROMADA Y MEZCLADOR MONOCONTROL TIPO DE MANIJA PALANCA
96	MUEBLE 60CM FLORENCE BLANCO CON LAVAMANOS MARCA KLIPEN O SIMILAR COLOR BLANCO
97	SANITARIO ECO DESTINY ELONGADO BLANCO MARCA KLIPEN O SIMILAR COLOR BLANCO
98	GRIFERIA LAVM MONOC BAJA URBAN NEGRO MARCA KLIPEN O SIMILAR
99	JUEGO ACCESORIOS LOFT 3 PZS NG
100	MESÓN COCINA EN QUARZTONE BLANCO POLAR ANCHO 60 CMS INCLUYE SALPICADERO Y REENGRUESE
101	MESÓN COCINA EN QUARZTONE BLANCO POLAR ANCHO 60 CMS INCLUYE REENGRUESE
102	BARANDA CON MARCO Y CUERPO METÁLICO CON ACABADO EN PINTURA ELECTROSTÁTICA MARTILLADA COLOR NEGRO CUERPO TIPO REJA FABRICADO CON PLATINA DE 2", SEPARACIÓN MÁXIMA 10 CMS ENTRE PLATINAS. INCLUYE PASAMANOS DOBLE A 1 MTS Y A 60 CMS EN TUBULAR METÁLICO DE 1 1/2"
103	LAVAPLATOS SUBMONTAR 55X43 CM CON GRIFERÍA ADVANCE SATÍN Y CANASTILLA
104	DISPENSADOR DE PAPEL HIGIENICO EN ACERO INOXIDABLE DIAMETRO 26 CMS

CVC
Corporación Autónoma Regional del Valle del Cauca

MUNICIPIO DE CARTAGO
VALLE DEL CAUCA

PROYECTO:

CONSULTORIA ESTUDIOS Y DISEÑOS PARA LA CONSTRUCCION DE LA SEDE DAR CARTAGO

REFERENCIA: :

CONTRATO DE CONSULTORÍA No. 0829 de 2024, cuyo objeto es "REALIZAR LOS ESTUDIOS Y DISEÑOS PARA LA CONSTRUCCIÓN DE LA NUEVA SEDE ADMINISTRATIVA DE LA DAR NORTE EN EL MUNICIPIO DE CARTAGO".

ENTIDAD CONTRATANTE:

CORPORACIÓN AUTÓNOMA REGIONAL DEL VALLE DEL CAUCA - CVC

CONTRATISTA :

DVINGA DEL VALLE ING Y ARQ.

DEL VALLE ING Y ARQ S.A.S. - DVINGA NIT:900.554.705

DISEÑO :

ARQ. MELISA NEFERTY SALAMANCA
Mat. Prof. A45492013-31578486

ARQ. ROLANCHER LOPEZ RUIZ
Mat. Prof. A76042008-93409918

DIBUJÓ

ARQ. ROLANCHER LOPEZ RUIZ
Mat. Prof. A76042008-93409918

Vo.Bo. INTERVENTORIA

ARQ. LUIS ANTONIO RIVADEIRA
Mat. Prof. A76202000-94498682

Fecha:

Vo.Bo. CVC

Fecha:

REVISIÓNES:

No.	Fecha	Descripción
01		
02		
03		
04		
04		
04		
04		
04		

CONTIENE:

-FACHADA 7 / SUR - AUDITORIO
-FACHADA 8 / ESTE - AUDITORIO Y COMEDOR
-FACHADA 9 / NORTE - COMEDOR
-FACHADA 10 / OESTE-AUDITORIO Y COMEDOR
-FACHADA 11 / SUR - COMEDOR
-FACHADA 12 / NORTE - AUDITORIO
-Seccion D
-Seccion E
-Seccion F

LOCALIZACIÓN:

CARTAGO - VALLE DEL CAUCA

FECHA
28/08/2025


ESCALA:
1 : 75

PLANO No:
A-06 de 12

PLIEGO 1000 X 700



PLANTA ADMINISTRACION Y UGC N-0.90 ESC: 75

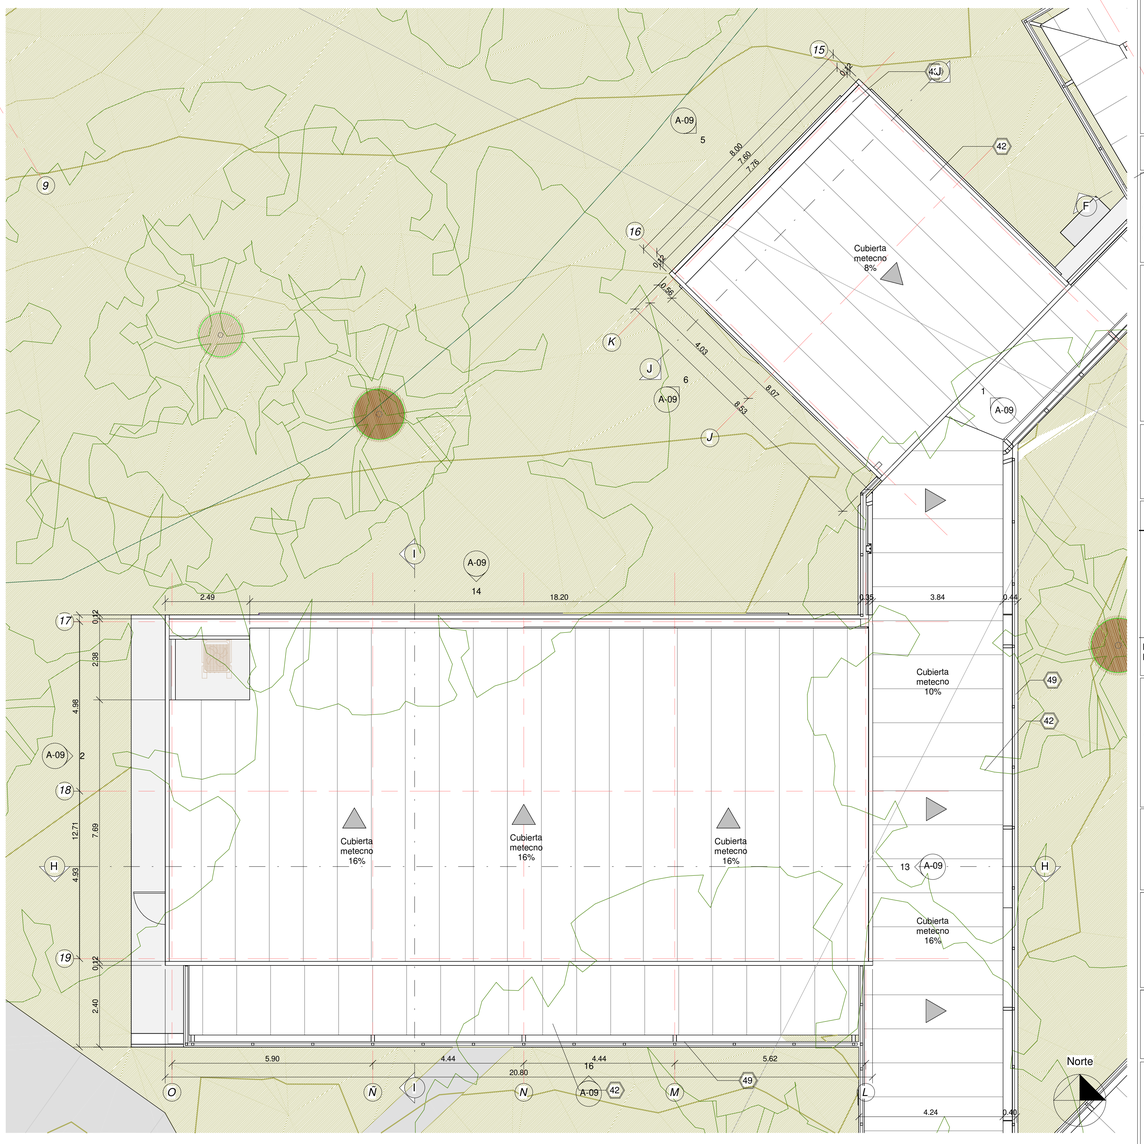

PLANTA DE CUBIERTA ADMINISTRACION Y UGC N-0.90 ESC: 75





MAMPOSTERIA Y ACABADOS DE MUROS	
01	MAMPOSTERÍA EN LADRILLO PRENSADO ARENA LISO VISTO
02	ENCHAPE EN LADRILLO PRENSADO ARENA LISO VISTO
03	MURO EN FIBROCEMENTO UNA CARA MODULACIÓN DE PARALES CADA 0.61 CM. INCLUYE PINTURA EN VINILO ACRÍLICO TIPO 1 COLOR BLANCO. INCLUYE PERFILERÍA Y REFUERZO EN VANOS.
04	DINTEL EN CONCRETO VISTO ANCHO 40 CMS, ESPESOR 8 CMS, INCLUYE GOTERO.
05	ALFAJÍA EN CONCRETO VISTO ANCHO 40 CMS, ESPESOR 8 A 5 CMS. INCLUYE GOTERO
06	ESTUCO DE RELLENO Y PINTURA ACRÍLICA TIPO 1 COLOR NEGRO
07	ESTUCO DE RELLENO Y PINTURA ACRÍLICA TIPO 1 COLOR BLANCO
08	FIBRA PET ACUSTICA
09	PANEL ACUSTICO DECORATIVO ARKOWOOD DE ARKOS CIELO-PARED (MDF + FIBRA PET)ACABADO EN CHAPILLA DE MADERA NOGAL. E=12MM
10	CERÁMICA PISO PARED NOW ARD PRO GRIS FORMATO 30*60
11	CERÁMICA PARA PARED ESTILO NEUTRO NORDICA - B 30X60 BLACO DECORCERÁMICAS
PISOS	
20	PISO EN CONCRETO ESMALTADO CON ENDURECEDOR
21	PISO EN CONCRETO ESTAMPADO
22	CERÁMICA PISO PARED NOW ARD PRO GRIS FORMATO 30*60
23	PISO EN CONCRETO ESTAMPADO PARA TRÁNSITO VEHICULAR PESADO
24	GUARDASECOBA EN PVC TIPO MADERA
25	REJILLAS DE CARCAMO CON MARCO Y CUERPO METÁLICO CON ACABADO EN PINTURA ELECTROSTÁTICA MARTILLADA COLOR NEGRO. CUERPO TIPO REJA FABRICADO CON PLATINA DE 2", SEPARACIÓN MÁXIMA 4 CMS ENTRE PLATINAS.
26	ESTUCO DE RELLENO Y PINTURA ACRÍLICA TIPO 1 COLOR BLANCO
27	FIBRA PET ACUSTICA
28	PANEL ACUSTICO DECORATIVO ARKOWOOD DE ARKOS CIELO-PARED (MDF + FIBRA PET)ACABADO EN CHAPILLA DE MADERA NOGAL. E=12MM
29	CERÁMICA PISO PARED NOW ARD PRO GRIS FORMATO 30*60
30	CERÁMICA PARA PARED ESTILO NEUTRO NORDICA - B 30X60 BLACO DECORCERÁMICAS

CIELOS Y CUBIERTA	
40	CIELO FALSO EN FIBROCEMENTO 12 MM, JUNTA PERDIDA, INCLUYE VINILO ACRÍLICO TIPO 1 COLOR BLANCO. INCLUYE PERFILERÍA
41	TEJA UPVC CON ALMA EN PVC ESPUMADO. ECOROOF 37, ESPESOR 3,00 MM.
42	SUMINISTRO E INSTALACION DE CUBIERTA EN PANEL METALICO GALVANIZADO PREPINTADO CAL. 28 TIPO SANDWICH TECHMET O SIMILAR, ANCHO UTIL 1000 mm CON POLIURETANO (PUR) INYECTADO COLOR BLANCA RAL 9002 CARA EXTERNA E INTERNA EN ACERO GALVANIZADO. INCLUYE LOS ACCESORIOS NECESARIOS PARA SU CORRECTA INSTALACION Y FUNCIONAMIENTO.
43	CANAL EN LÁMINA GALVANIZADA ESPESOR 3 MM. SECCIÓN 50 CM X 25 CMS. CAL 22
44	SOLAPA EN LÁMINA METÁLICA METECNO
45	ALFAJA EN SUPERBOARD ANCHO 16 CMS
46	GÁRGOLA EN CONCRETO VISTO. SECCIÓN 50 CM X 25 CMS.
47	CIELO RASO EN PANELES METALICOS U25 ENCHAPADOS EN MADERA NATURAL (CAOBA), TIPO WOODLINES DE HUNTER DOUGLAS O SIMILAR (INCLUYE TODOS LOS ELEMENTOS PARA LA FIJACION, ANCLAJE Y TERMINADO)
48	PANEL ACUSTICO DECORATIVO ARKOWOOD DE ARKOS CIELO-PARED (MDF + FIBRA PET) ACABADO EN CHAPILLA DE MADERA NOGAL. E=12MM (INCLUYE TODOS LOS ELEMENTOS PARA LA FIJACION, ANCLAJE Y TERMINADO)
49	REVESTIMIENTO DE ALUMINIO COMPUESTO SOBRE MAMPARA (ALUCOBON O SIMILAR), ACABADO CEPILLADO NO BRILLOSO SOBRE GUÍAS METÁLICAS
URBANISMO	
60	RODADURA ASFÁLTICA MDC 2 E=4cm
61	BASE ASFÁLTICA MDC 1 E=6cm
62	PISO EN CONCRETO ESCOBIADO (ANDÉN Y RAMPAS)
63	LOSETA TIPO GUÍA DE 40X40X6 CMS. - INCL. 4 CM. DE MORTERO 1:3 HECHO EN OBRA, PARA BASE Y ARENA DE PEÑA PARA SELLO.
64	LOSETA TIPO ALERTA DE 40X40X6 CMS. -INCLUYE 4 CM DE MORTERO 1:3 PARA BASE Y AREAN DE PEÑA PARA SELLO.
65	BORDILLO REGULAR RECTO EN CONCRETO PARA CONFINAMIENTO GENERAL COLOR AMARILLO DE 15 CMS X 25 CMS
66	BORDILLO DE BARRERA RECTO EN CONCRETO PARA BORDE COLOR AMARILLO DE 15 X 45 CMS
67	BORDILLO BAJO RAMPAS EN CONCRETO PARA ACCESO VEHICULAR COLOR GRIS DE 15 X 45 CMS
68	LÍNEA DE DEMARCACIÓN ESTACIONAMIENTOS
69	BOLARDO MC KONCRETUS EN CONCRETO
70	ESTACIONAMIENTO PARA 3 BICICLETAS, DE ACERO
71	TOPELLANTAS EN CONCRETO COLOR AMARILLO 40X15X10 CMS
72	PISO EN GRAVA LAVADA
73	CERRAMIENTO EN TUBULAR DE ACERO GALVANIZADO CADA 2,8 MTS. CUERPO EN MALLA ESLABONADA DE 2"X2", INCLUYE DIAGONALES DE REFUERZO. ALTURA TOTAL 2,60 MTS
74	CUERPO MARCO METÁLICO CON ACABADO EN PINTURA ELECTROSTÁTICA MARTILLADA COLOR NEGRO, CUERPO FIJO TIPO REJA FABRICADA CON PLATINA DE 2", SEPARACIÓN MÁXIMA 10 CMS ENTRE PLATINAS. MEDIDAS: 2,57 x 2,37 M

APARATOS Y ACCESORIOS	
80	TAZA ADRIATICA PLUS ENTRADA SUPERIOR, INCLUYE VÁLVULA PUSH Y ASIENTO INSTITUCIONAL
81	BARRA ESQUINERA EN L ACERO INOXIDABLE
82	BARRA DE SEGURIDAD SANITARIA PLEGABLE EN ACERO INOXIDABLE CORONA O SIMILAR
83	ESPEJO
84	LAVAMANOS AQUAJET INSTITUCIONAL
85	GRIFERÍA PARA LAVAMANOS INSTITUCIONAL PUSH MESA MAX
86	LAVAMANOS CORRIDO EN RESINA ACRÍLICA CON SIFÓN OCULTO, COLOR MARRON
87	TAZA INSTITUCIONAL BÁLTICA PLUS ENTRADA SUPERIOR, INCLUYE VÁLVULA PUSH DE EMPOTRAR Y ASIENTO INSTITUCIONAL
88	ORINAL ARRECIFE ENTRADA SUPERIOR CORONA, INCLUYE VÁLVULA EMPOTRADA TIPO PUSH
89	SISTEMA DE DIVISIÓN PARA BAÑOS EN PANEL FENÓLICO, ALTURA TOTAL 1,80 MTS, ACABADO TIPO MADERA , ACCESORIOS EN ACERO.
90	SISTEMA DE DIVISIÓN PARA ORINALES EN PANEL FENÓLICO, ALTURA TOTAL 1,40 MTS, ACABADO TIPO MADERA , ACCESORIOS EN ACERO.
91	GRIFERÍA PARA LAVAMANOS DE PARED DOCOL PRESSMATIC PUSH EN ACERO INOXIDABLE
92	DISPENSADOR DE TOALLAS DE PAPEL INSTITUCIONAL EN ACERO INOXIDABLE
93	DISPENSADOR DE JABÓN INSTITUCIONAL EN ACERO INOXIDABLE
94	LAVAMANOS FREE INSTITUCIONAL CORONA O SIMILAR
95	DUCHA MONOCONTROL GRETA. INCLUYE REGADERA GRETA CROMADA Y MEZCLADOR MONOCONTROL TIPO DE MANIJA PALANCA
96	MUEBLE 60CM FLORENCE BLANCO CON LAVAMANOS MARCA KLIPEN O SIMILAR COLOR BLANCO
97	SANITARIO ECO DESTINY ELONGADO BLANCO MARCA KLIPEN O SIMILAR COLOR BLANCO
98	GRIFERIA LAVM MONOC BAJA URBAN NEGRO MARCA KLIPEN O SIMILAR
99	JUEGO ACCESORIOS LOFT 3 PZS NG
100	MESÓN COCINA EN QUARZTONE BLANCO POLAR ANCHO 60 CMS INCLUYE SALPICADERO Y REENGRUESE
101	MESÓN COCINA EN QUARZTONE BLANCO POLAR ANCHO 60 CMS INCLUYE REENGRUESE
102	BARANDA CON MARCO Y CUERPO METÁLICO CON ACABADO EN PINTURA ELECTROSTÁTICA MARTILLADA COLOR NEGRO CUERPO TIPO REJA FABRICADO CON PLATINA DE 2", SEPARACIÓN MÁXIMA 10 CMS ENTRE PLATINAS. INCLUYE PASAMANOS DOBLE A 1 MTS Y A 60 CMS EN TUBULAR METÁLICO DE 1 1/2"
103	LAVAPLATOS SUBMONTAR 55X43 CM CON GRIFERÍA ADVANCE SATIN Y CANASTILLA
104	DISPENSADOR DE PAPEL HIGIENICO EN ACERO INOXIDABLE DIAMETRO 26 CMS

CVC
Corporación Autónoma Regional del Valle del Cauca

MUNICIPIO DE CARTAGO
VALLE DEL CAUCA

PROYECTO:

CONSULTORIA ESTUDIOS Y DISEÑOS PARA LA CONSTRUCCION DE LA SEDE DAR CARTAGO

REFERENCIA: :

CONTRATO DE CONSULTORÍA No. 0829 de 2024, cuyo objeto es "REALIZAR LOS ESTUDIOS Y DISEÑOS PARA LA CONSTRUCCIÓN DE LA NUEVA SEDE ADMINISTRATIVA DE LA DAR NORTE EN EL MUNICIPIO DE CARTAGO".

ENTIDAD CONTRATANTE:

CORPORACIÓN AUTÓNOMA REGIONAL DEL VALLE DEL CAUCA - CVC

CONTRATISTA :

DVINGA DEL VALLE ING Y ARQ.

DEL VALLE ING Y ARQ S.A.S. - DVINGA NIT:900.554.705

DISEÑO :

ARQ. MELISA NEFERTY SALAMANCA
Mat. Prof. A45492013-31578486

ARQ. ROLANCHER LOPEZ RUIZ
Mat. Prof. A76042008-93409918

DIBUJÓ

ARQ. ROLANCHER LOPEZ RUIZ
Mat. Prof. A76042008-93409918

Vo.Bo. INTERVENTORIA

ARQ. LUIS ANTONIO RIVADEIRA
Mat. Prof. A76202000-94498682

Fecha:

Vo.Bo. CVC

Fecha:

REVISIÓNES:

No.	Fecha	Descripción
01		
02		
03		
04		
04		
04		
04		
04		

CONTIENE:

PLANTA ADMINISTRACION Y UGC N-0.90

PLANTA DE CUBIERTA ADMINISTRACION Y UGC


LOCALIZACIÓN:

CARTAGO - VALLE DEL CAUCA

FECHA
28/08/2025


ESCALA:
1 : 75

PLANO No:
A-07 de 12

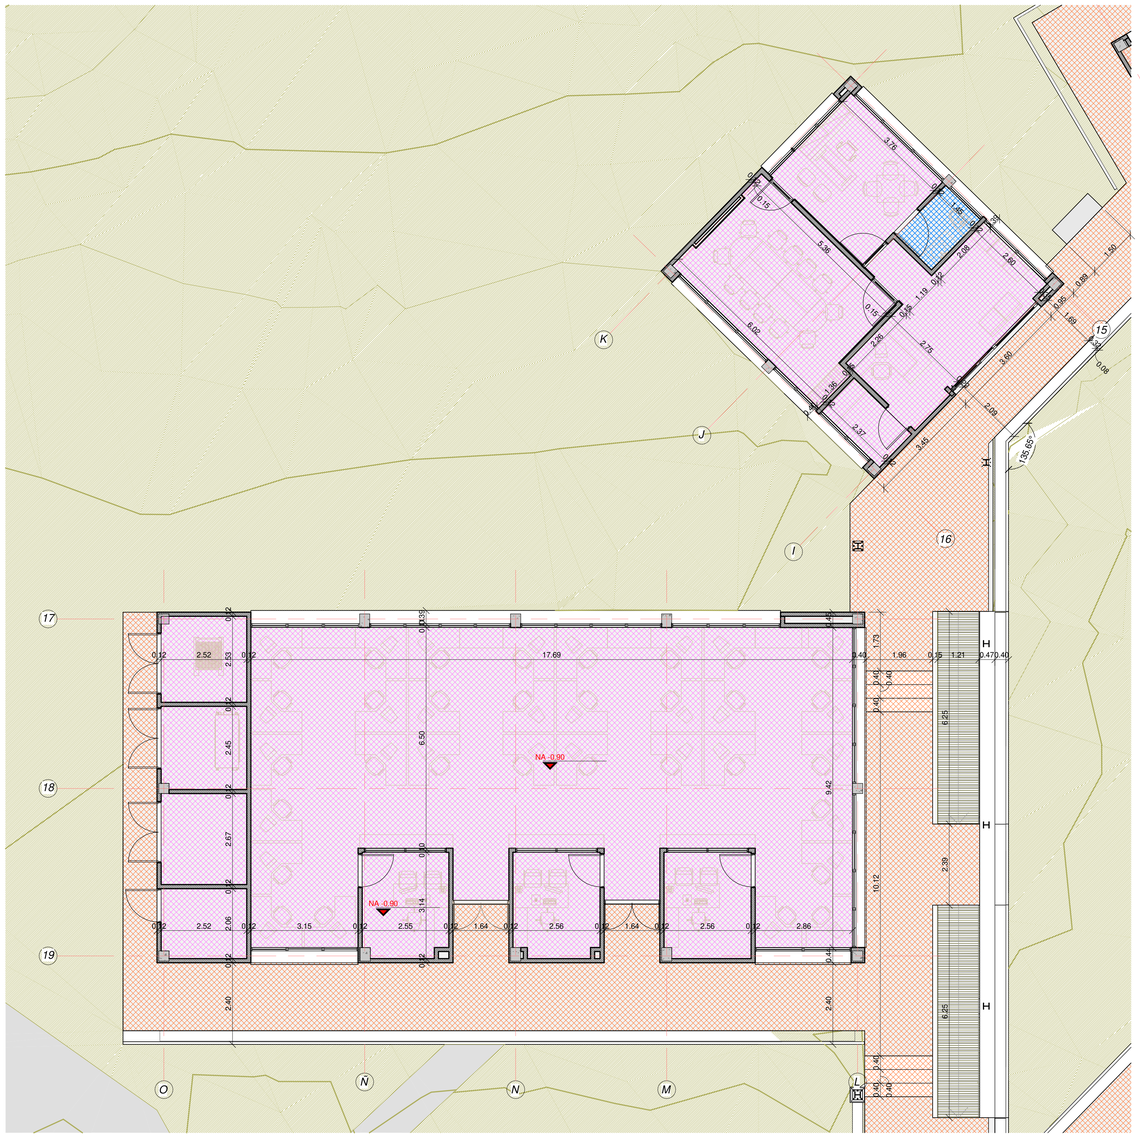

PLANTA DE PISOS ADMINISTRACION Y UGC N-.0.90

ESC: 75

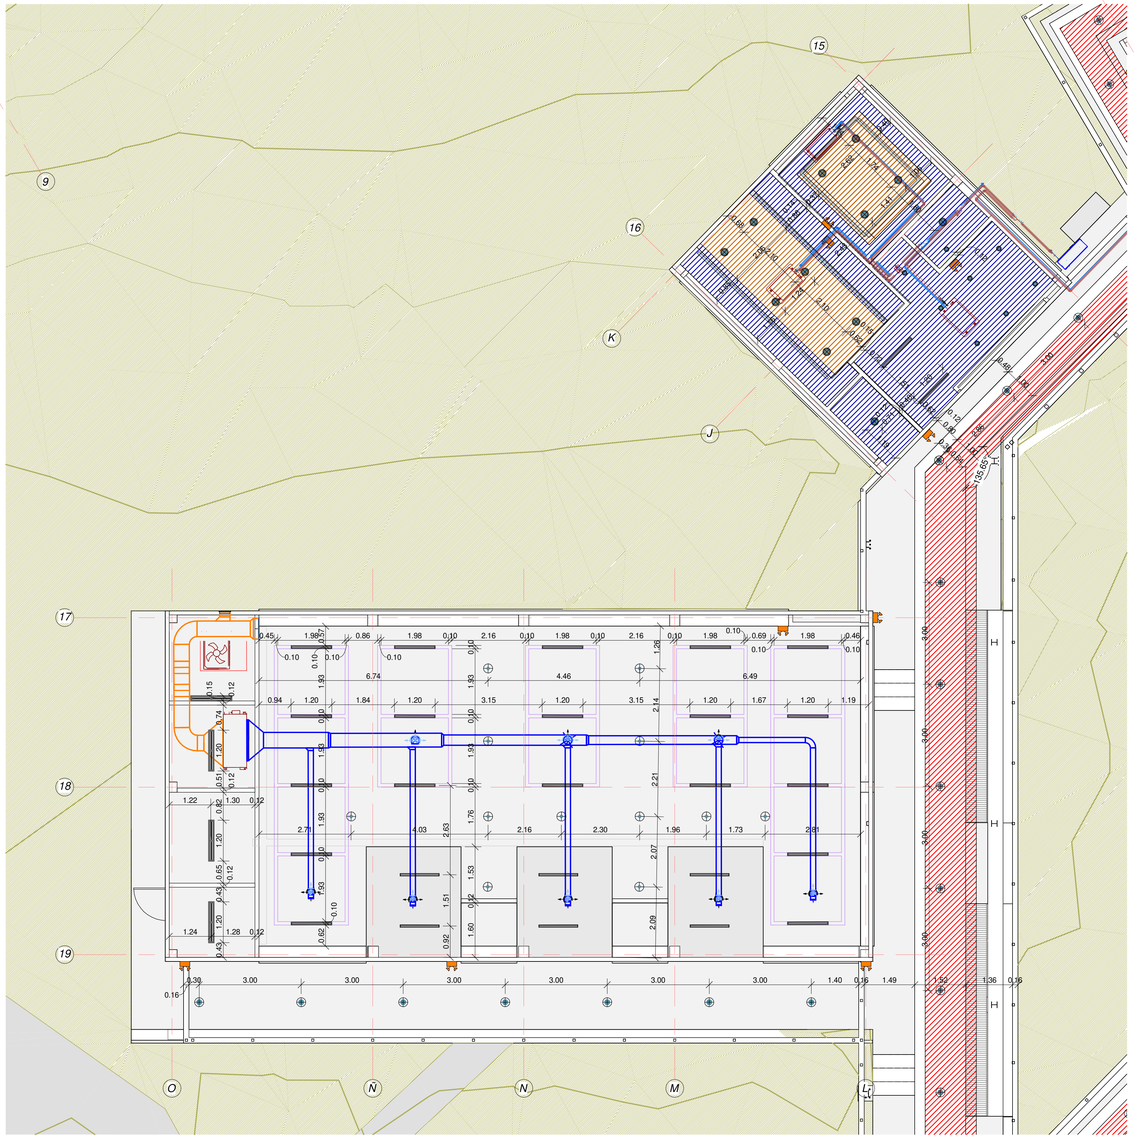

PLANTA DE CIELOS ADMINISTRACION Y UGC

ESC: 75

CONVENCIONES CIELOS	
	CIELO FALSO EN FIBROCEMENTO 12 MM, JUNTA PERDIDA, INCLUYE VINILO ACRÍLICO TIPO 1 COLOR BLANCO. INCLUYE PERFILERÍA
	CIELO RASO EN PANELES METALICOS U25 ENCHAPADOS EN MADERA NATURAL (CAOBA), TIPO WOODLINES DE HUNTER DOUGLAS O SIMILAR (INCLUYE TODOS LOS ELEMENTOS
	PANEL ACUSTICO DECORATIVO ARKOWOOD DE ARKOS CIELO-PARED (MDF + FIBRA PET) ACABADO EN CHAPILLA DE MADERA NOGAL. E= 12MM (INCLUYE TODOS LOS ELEMENTOS
	ESTRUCTURA COLGADA EN TUBULAR METALICO SECCION CUADRADA DE 10 X 10, ACABADO NEGRO, PARA SOPORTE DE ILUMINACION

CONVENCIONES PISOS	
	PISO EN CONCRETO ESMALTADO CON ENDURECEDOR
	PISO EN CONCRETO ESTAMPADO
	CERÁMICA PISO PARED NOW ARD PRO GRIS FORMATO 30*60
	PISO EN Co ESTRIADO RAMPAS

Corporación Autónoma Regional del Valle del Cauca

MUNICIPIO DE CARTAGO
VALLE DEL CAUCA

PROYECTO:

CONSULTORIA ESTUDIOS Y DISEÑOS PARA LA CONSTRUCCION DE LA SEDE DAR CARTAGO

REFERENCIA: :

CONTRATO DE CONSULTORÍA No. 0829 de 2024, cuyo objeto es "REALIZAR LOS ESTUDIOS Y DISEÑOS PARA LA CONSTRUCCIÓN DE LA NUEVA SEDE ADMINISTRATIVA DE LA DAR NORTE EN EL MUNICIPIO DE CARTAGO".

ENTIDAD CONTRATANTE:

CORPORACIÓN AUTÓNOMA REGIONAL DEL VALLE DEL CAUCA - CVC

CONTRATISTA :

DEL VALLE ING Y ARQ S.A.S. - DVINGA NIT:900.554.705

DISEÑO :

ARQ. MELISA NEFERTY SALAMANCA
Mat. Prof. A45492013-31578486

ARQ. ROLANCHER LOPEZ RUIZ
Mat. Prof. A76042008-93409918

DIBUJÓ

ARQ. ROLANCHER LOPEZ RUIZ
Mat. Prof. A76042008-93409918

Vo.Bo. INTERVENTORIA

ARQ. LUIS ANTONIO RIVADEIRA
Mat. Prof. A76202000-94498682

Fecha:

Vo.Bo. CVC

Fecha:

REVISIÓNES:

No.	Fecha	Descripción
01		
02		
03		
04		
04		
04		
04		
04		

CONTIENE:

PLANTA CIELOS UGC - ADMINISTRACION

PLANTA PISOS UGC - ADMINISTRACION

PERSPECTIVA

CONVENCIONES

LOCALIZACIÓN:


CARTAGO - VALLE DEL CAUCA

FECHA
28/08/2025


ESCALA:
1 : 75

PLANO No:
A-08 de 12


PLIEGO 1000 X 700

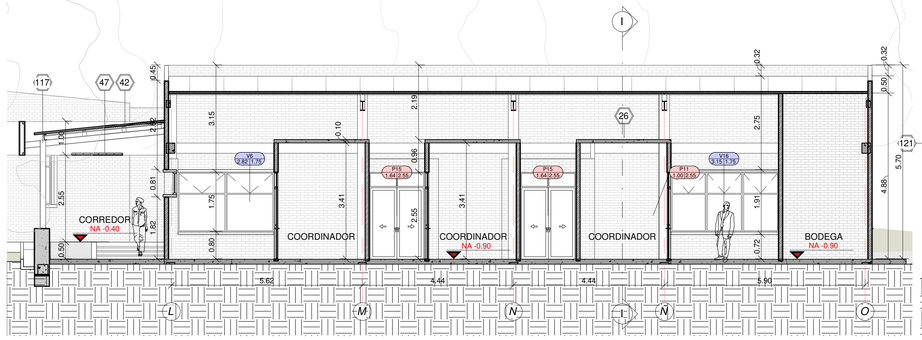


UGC - CORTE LONG H-H ESC: 75

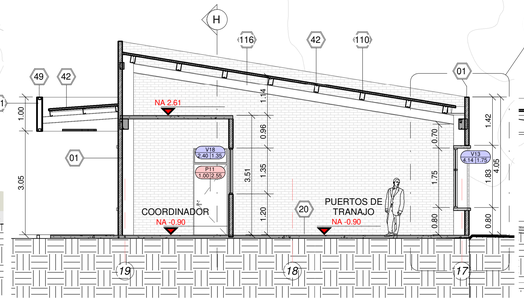


UGC - CORTE TRANSVERSAL I-I ESC: 75

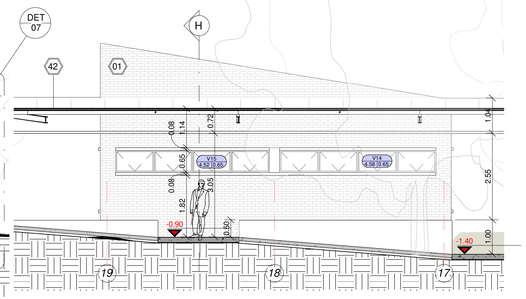

UGC FACHADA 13 / NORTE ESC: 75

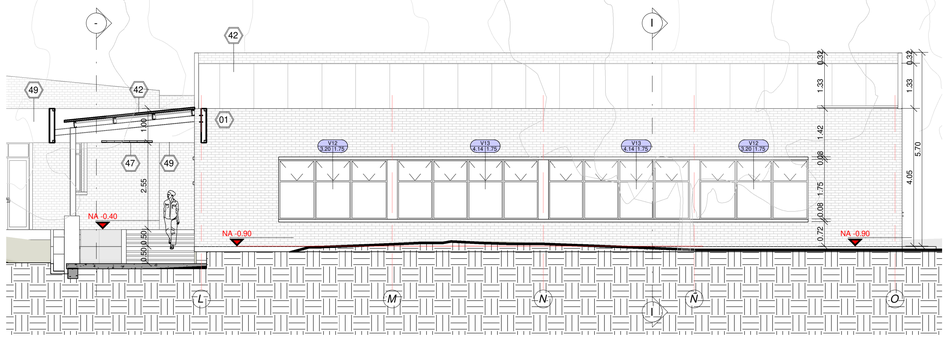


UGC FACHADA 14 / ESTE ESC: 75

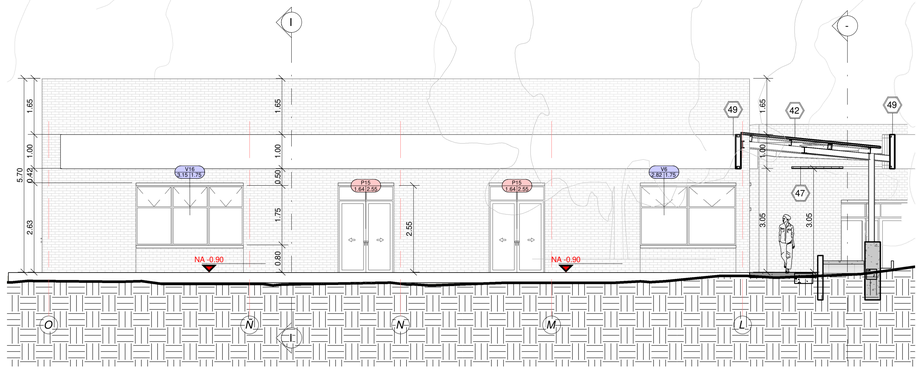


UGC FACHADA 16 OESTE


MAMPOSTERIA Y ACABADOS DE MUROS	
01	MAMPOSTERÍA EN LADRILLO PRENSADO ARENA LISO VISTO
02	ENCHAPE EN LADRILLO PRENSADO ARENA LISO VISTO
03	MURO EN FIBROCEMENTO UNA CARA MODULACIÓN DE PARALES CADA 0,61 CM. INCLUYE PINTURA EN VINILO ACRÍLICO TIPO 1 COLOR BLANCO. INCLUYE PERFILERÍA Y REFUERZO EN VANOS.
04	DINTEL EN CONCRETO VISTO ANCHO 40 CMS, ESPESOR 8 CMS. INCLUYE GOTERO.
05	ALFAJÍA EN CONCRETO VISTO ANCHO 40 CMS, ESPESOR 8 A 5 CMS. INCLUYE GOTERO
06	ESTUCO DE RELLENO Y PINTURA ACRÍLICA TIPO 1 COLOR NEGRO
07	ESTUCO DE RELLENO Y PINTURA ACRÍLICA TIPO 1 COLOR BLANCO
08	FIBRA PET ACÚSTICA
09	PANEL ACUSTICO DECORATIVO ARKOWOOD DE ARKOS CIELO-PARED (MDF + FIBRA PET)ACABADO EN CHAPILLA DE MADERA NOGAL. E=12MM
10	CERÁMICA PISO PARED NOW ARD PRO GRIS FORMATO 30*60
11	CERÁMICA PARA PARED ESTILO NEUTRO NORDICA - B 30X60 BLACO DECORCERÁMICAS
PISOS	
20	PISO EN CONCRETO ESMALTADO CON ENDURECEDOR
21	PISO EN CONCRETO ESTAMPADO
22	CERÁMICA PISO PARED NOW ARD PRO GRIS FORMATO 30*60
23	PISO EN CONCRETO ESTAMPADO PARA TRANSITO VEHICULAR PESADO
24	GUARDAESCOBA EN PVC TIPO MADERA
25	REJILLAS DE CARCAMO CON MARCO Y CUERPO METÁLICO CON ACABADO EN PINTURA ELECTROSTÁTICA MARTILLADA COLOR NEGRO. CUERPO TIPO REJA FABRICADO CON PLATINA DE 2", SEPARACIÓN MÁXIMA 4 CMS ENTRE PLATINAS.
26	ESTUCO DE RELLENO Y PINTURA ACRÍLICA TIPO 1 COLOR BLANCO
27	FIBRA PET ACÚSTICA
28	PANEL ACUSTICO DECORATIVO ARKOWOOD DE ARKOS CIELO-PARED (MDF + FIBRA PET)ACABADO EN CHAPILLA DE MADERA NOGAL. E=12MM
29	CERÁMICA PISO PARED NOW ARD PRO GRIS FORMATO 30*60
30	CERÁMICA PARA PARED ESTILO NEUTRO NORDICA - B 30X60 BLACO DECORCERÁMICAS
CIELOS Y CUBIERTA	
40	CIELO FALSO EN FIBROCEMENTO 12 MM, JUNTA PERDIDA, INCLUYE VINILO ACRÍLICO TIPO 1 COLOR BLANCO. INCLUYE PERFILERÍA
41	TEJA UPVC CON ALMA EN PVC ESPUMADO. ECOROOF 37, ESPESOR 3,00 MM.
42	SUMINISTRO E INSTALACION DE CUBIERTA EN PANEL METALICO GALVANIZADO PREPINTADO CAL. 28 TIPO SANDWICH TECHMET O SIMILAR, ANCHO UTIL 1000 mm CON POLIURETANO (PUR) INYECTADO COLOR BLANCA RAL 9002 CARA EXTERNA E INTERNA EN ACERO GALVINIZADO. INCLUYE LOS ACCESORIOS NECESARIOS PARA SU CORRECTA INSTALACION Y FUNCIONAMIENTO.
43	CANAL EN LAMINA GALVANIZADA ESPESOR 3 MM. SECCIÓN 50 CM X 25 CMS. CAL 22
44	SOLAPA EN LÁMINA METÁLICA METECNO
45	ALFAJÍA EN SUPERBOARD ANCHO 16 CMS
46	GÁRGOLA EN CONCRETO VISTO. SECCIÓN 50 CM X 25 CMS.
47	CIELO RASO EN PANELES METALICOS U25 ENCHAPADOS EN MADERA NATURAL (CAOBA), TIPO WOODLINES DE HUNTER DOUGLAS O SIMILAR (INCLUYE TODOS LOS ELEMENTOS PARA LA FIJACION, ANCLAJE Y TERMINADO)
48	PANEL ACUSTICO DECORATIVO ARKOWOOD DE ARKOS CIELO-PARED (MDF + FIBRA PET) ACABADO EN CHAPILLA DE MADERA NOGAL. E=12MM (INCLUYE TODOS LOS ELEMENTOS PARA LA FIJACION, ANCLAJE Y TERMINADO)
49	REVESTIMIENTO DE ALUMINIO COMPUESTO SOBRE MAMPARA (ALUCOBON O SIMILAR), ACABADO CEPILLADO NO BRILLOSO SOBRE GUÍAS METÁLICAS
URBANISMO	
60	RODADURA ASFÁLTICA MDC 2 E=4cm
61	BASE ASFALTICA MDC 1 E=6cm
62	PISO EN CONCRETO ESCOBIADO (ANDÉN Y RAMPAS)
63	LOSETA TIPO GUÍA DE 40X40X6 CMS. - INCL. 4 CM. DE MORTERO 1:3 HECHO EN OBRA, PARA BASE Y ARENA DE PEÑA PARA SELLO.
64	LOSETA TIPO ALERTA DE 40X40X6 CMS. -INCLUYE 4 CM DE MORTERO 1:3 PARA BASE Y AREAN DE PEÑA PARA SELLO.
65	BORDILLO REGULAR RECTO EN CONCRETO PARA CONFINAMIENTO GENERAL COLOR AMARILLO DE 15 CMS X 25 CMS
66	BORDILLO DE BARRERA RECTO EN CONCRETO PARA BORDE COLOR AMARILLO DE 15 X 45 CMS
67	BORDILLO BAJO RAMPAS EN CONCRETO PARA ACCESO VEHICULAR COLOR GRIS DE 15 X 45 CMS
68	LÍNEA DE DEMARCACIÓN ESTACIONAMIENTOS
69	BOLARDO MC KONCRETUS EN CONCRETO
70	ESTACIONAMIENTO PARA 3 BICICLETAS, DE ACERO
71	TOPELLANTAS EN CONCRETO COLOR AMARILLO 40X15X10 CMS
72	PISO EN GRAVA LAVADA
73	CERRAMIENTO EN TUBULAR DE ACERO GALVANIZADO CADA 2,8 MTS, CUERPO EN MALLA ESLABONADA DE 2"X2", INCLUYE DIAGONALES DE REFUERZO. ALTURA TOTAL 2,60 MTS
74	CUERPO MARCO METÁLICO CON ACABADO EN PINTURA ELECTROSTÁTICA MARTILLADA COLOR NEGRO, CUERPO FIJO TIPO REJA FABRICADA CON PLATINA DE 2", SEPARACIÓN MÁXIMA 10 CMS ENTRE PLATINAS. MEDIDAS: 2,57 x 2,37 M
APARATOS Y ACCESORIOS	
80	TAZA ADRIÁTICA PLUS ENTRADA SUPERIOR, INCLUYE VÁLVULA PUSH Y ASIENTO INSTITUCIONAL
81	BARRA ESQUINERA EN L ACERO INOXIDABLE
82	BARRA DE SEGURIDAD SANITARIA PLEGABLE EN ACERO INOXIDABLE CORONA O SIMILAR
83	ESPEJO
84	LAVAMANOS AQUAJET INSTITUCIONAL
85	GRIFERÍA PARA LAVAMANOS INSTITUCIONAL PUSH MESA MAX
86	LAVAMANOS CORRIDO EN RESINA ACRÍLICA CON SIFÓN OCULTO, COLOR MARRON
87	TAZA INSTITUCIONAL BÁLTICA PLUS ENTRADA SUPERIOR, INCLUYE VÁLVULA PUSH DE EMPOTRAR Y ASIENTO INSTITUCIONAL
88	ORINAL ARRECIFE ENTRADA SUPERIOR CORONA. INCLUYE VÁLVULA EMPOTRADA TIPO PUSH
89	SISTEMA DE DIVISIÓN PARA BAÑOS EN PANEL FENÓLICO, ALTURA TOTAL 1,80 MTS, ACABADO TIPO MADERA , ACCESORIOS EN ACERO.
90	SISTEMA DE DIVISIÓN PARA ORINALES EN PANEL FENÓLICO, ALTURA TOTAL 1,40 MTS, ACABADO TIPO MADERA , ACCESORIOS EN ACERO.
91	GRIFERÍA PARA LAVAMANOS DE PARED DOCOL PRESSMATIC PUSH EN ACERO INOXIDABLE
92	DISPENSADOR DE TOALLAS DE PAPEL INSTITUCIONAL EN ACERO INOXIDABLE
93	DISPENSADOR DE JABÓN INSTITUCIONAL EN ACERO INOXIDABLE
94	LAVAMANOS FREE INSTITUCIONAL CORONA O SIMILAR
95	DUCHA MONOCONTROL GRETA, INCLUYE REGADERA GRETA CROMADA Y MEZCLADOR MONOCONTROL TIPO DE MANIJA PALANCA
96	MUEBLE 60CM FLORENCE BLANCO CON LAVAMANOS MARCA KLIPEN O SIMILAR COLOR BLANCO
97	SANITARIO ECO DESTINY ELONGADO BLANCO MARCA KLIPEN O SIMILAR COLOR BLANCO
98	GRIFERIA LAVM MONOC BAJA URBAN NEGRO MARCA KLIPEN O SIMILAR
99	JUEGO ACCESORIOS LOFT 3 PZS NG
100	MESÓN COCINA EN QUARZTONE BLANCO POLAR ANCHO 60 CMS INCLUYE SALPICADERO Y REENGRUESE
101	MESÓN COCINA EN QUARZTONE BLANCO POLAR ANCHO 60 CMS INCLUYE REENGRUESE
102	BARANDA CON MARCO Y CUERPO METÁLICO CON ACABADO EN PINTURA ELECTROSTÁTICA MARTILLADA COLOR NEGRO CUERPO TIPO REJA FABRICADO CON PLATINA DE 2", SEPARACIÓN MÁXIMA 10 CMS ENTRE PLATINAS. INCLUYE PASAMANOS DOBLE A 1 MTS Y A 60 CMS EN TUBULAR METÁLICO DE 1 1/2"
103	LAVAPLATOS SUBMONTAR 55X43 CM CON GRIFERÍA ADVANCE SATÍN Y CANASTILLA
104	DISPENSADOR DE PAPEL HIGIENICO EN ACERO INOXIDABLE DIAMETRO 26 CMS

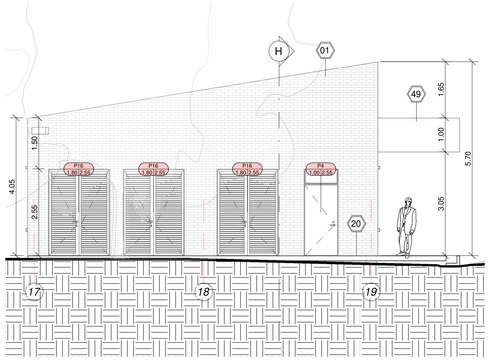


UGC FACHADA 15 / NORTE ESC: 75

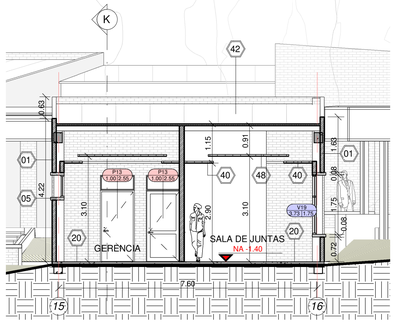


ADMINISTRACION - CORTE J-J
ESC: 75

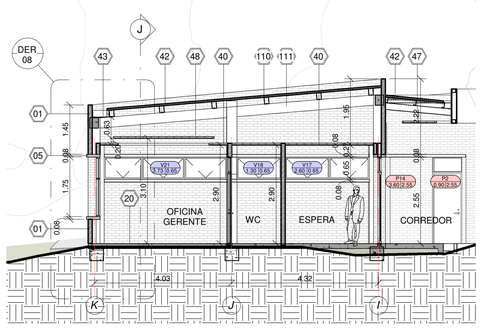


ADMINISTRACION - CORTE K-K
ESC: 75

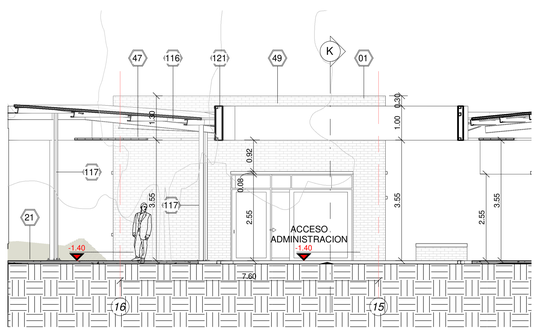


ADMINISTRACION - FACHADA 17 / SUR
ESC: 75

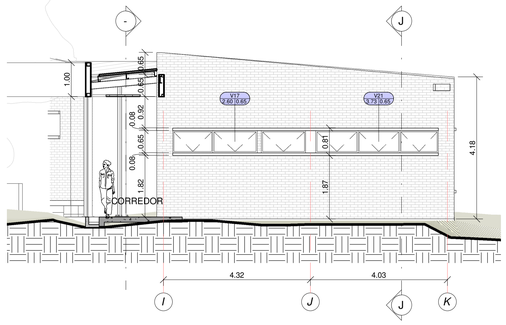

ADMINISTRACION FACHADA 18 / ESTE
ESC: 75

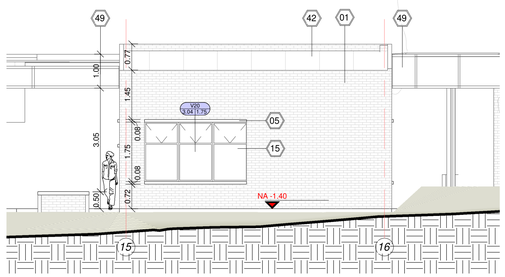

ADMINISTRACION. FACHADA 19 / NORTE

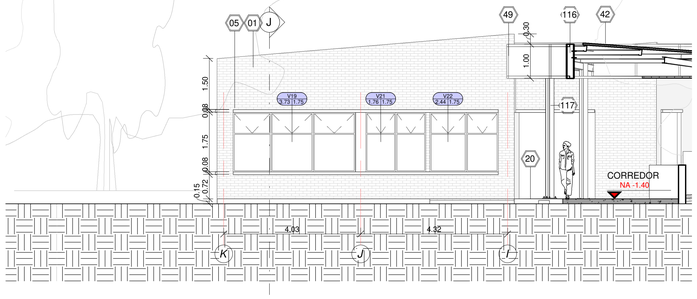

ADMINISTRACION. FACHADA 20 / OESTE

CVC
Corporación Autónoma Regional del Valle del Cauca

MUNICIPIO DE CARTAGO
VALLE DEL CAUCA

PROYECTO:

CONSULTORIA ESTUDIOS Y DISEÑOS PARA LA CONSTRUCCION DE LA SEDE DAR CARTAGO

REFERENCIA: :

CONTRATO DE CONSULTORÍA No. 0829 de 2024, cuyo objeto es "REALIZAR LOS ESTUDIOS Y DISEÑOS PARA LA CONSTRUCCIÓN DE LA NUEVA SEDE ADMINISTRATIVA DE LA DAR NORTE EN EL MUNICIPIO DE CARTAGO".

ENTIDAD CONTRATANTE:

CORPORACIÓN AUTÓNOMA REGIONAL DEL VALLE DEL CAUCA - CVC

CONTRATISTA :

DVINGA DEL VALLE ING Y ARQ.

DEL VALLE ING Y ARQ S.A.S. - DVINGA NIT:900.554.705

DISEÑO :

ARQ. MELISA NEFERTY SALAMANCA
Mat. Prof. A45492013-31578486

ARQ. ROLANCHER LOPEZ RUIZ
Mat. Prof. A76042008-93409918

DIBUJÓ

ARQ. ROLANCHER LOPEZ RUIZ
Mat. Prof. A76042008-93409918

Vo.Bo. INTERVENTORIA

ARQ. LUIS ANTONIO RIVADEIRA
Mat. Prof. A76202000-94498682

Fecha:

Vo.Bo. CVC

Fecha:

REVISIÓNES:

No.	Fecha	Descripción
01		
02		
03		
04		
04		
04		
04		
04		

CONTIENE:

-FACHADA 13 / SUR - UGC
-FACHADA 14 / ESTE - UGC
-FACHADA 15 / NORTE - UGC
-FACHADA 16 / OESTE - UGC
-FACHADA 17 / SUR - ADM
-FACHADA 18 / ESTE ADMINISTRACION
-FACHADA 19 / NORTE - ADM
-FACHADA 20 / OESTE - ADM
SECCION H
SECCION I
SECCION J

LOCALIZACIÓN:


CARTAGO - VALLE DEL CAUCA

FECHA
28/08/2025


ESCALA:
1 : 75

PLANO No:
A-09 de 12


PLIEGO 1000 X 700

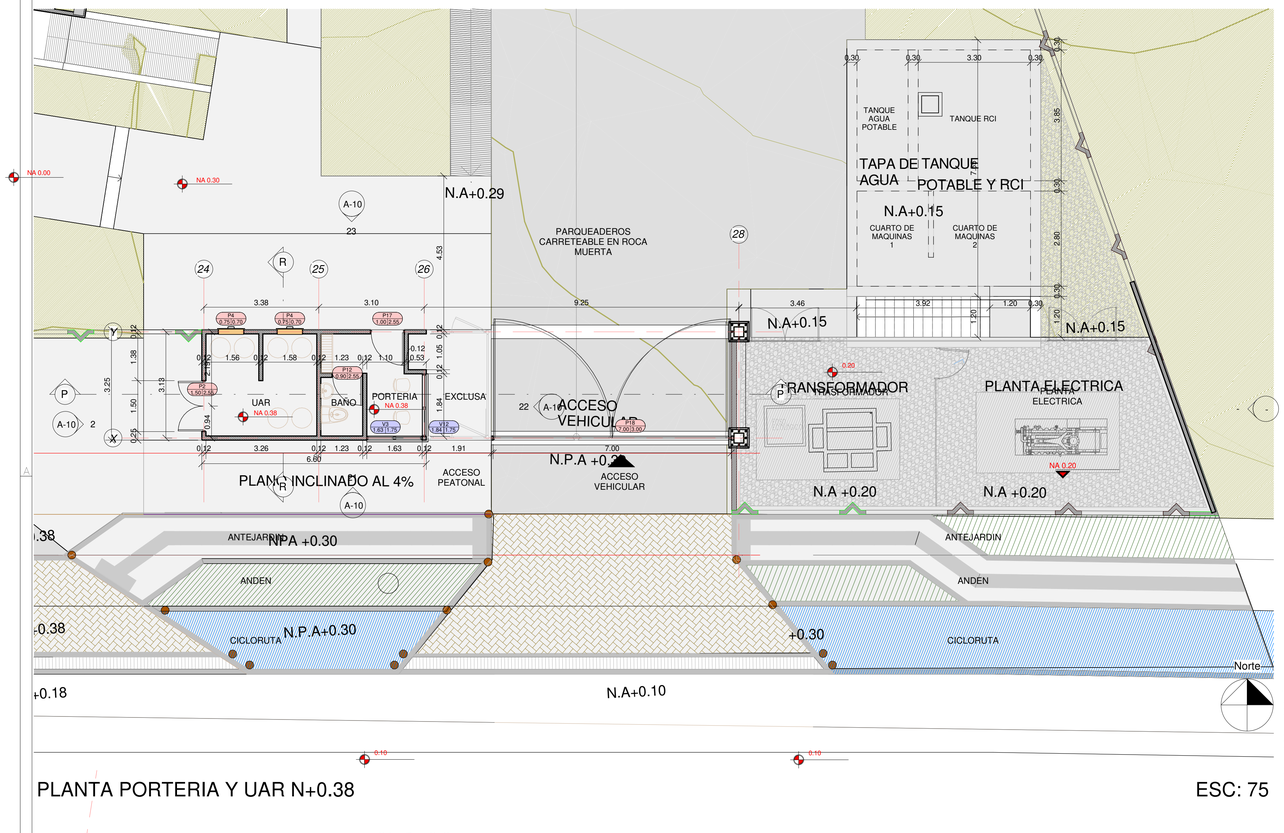


PLANTA PORTERIA Y UAR N+0.38 ESC: 75

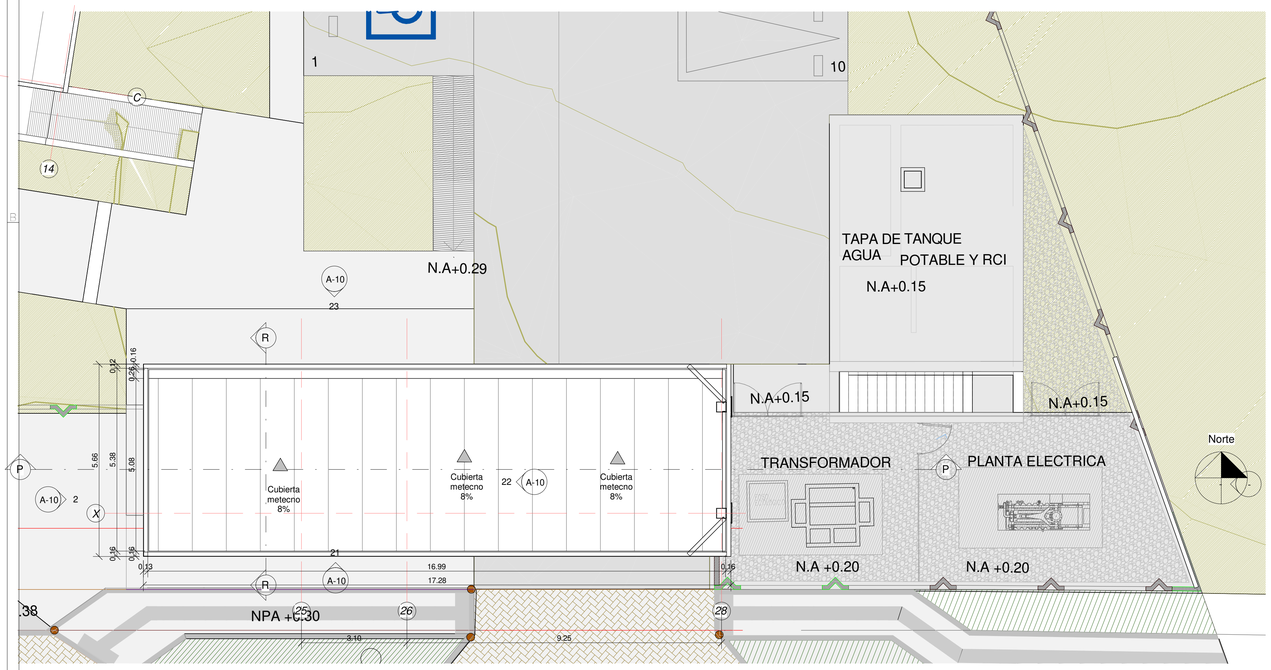


PLANTA DE CUBIERTA PORTERIA Y UAR ESC: 75

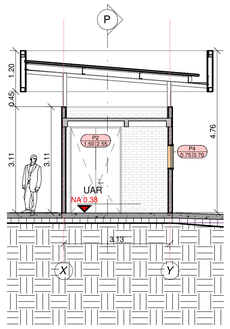


UAR - CORTE R-R ESC: 75

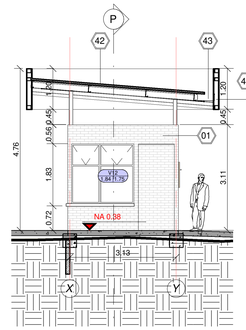


PORTERIA - FACHADA 22 / ESTE ESC: 75

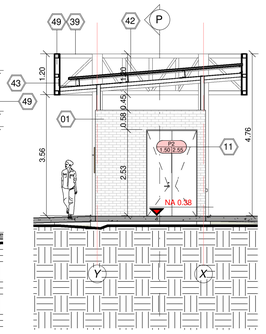


PORTERIA - FACHADA 24 / OESTE ESC: 75

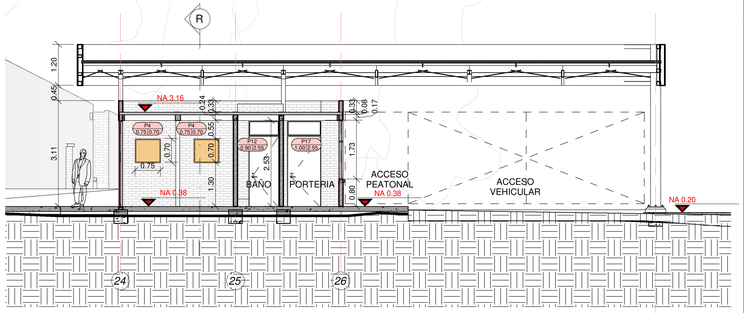

PORTERIA Y UAR - CORTE P-P ESC: 75

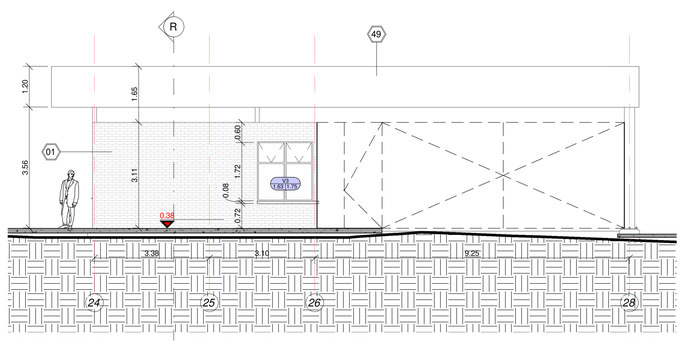

PORTERIA Y UAR, FACHADA 21 /SUR ESC: 75

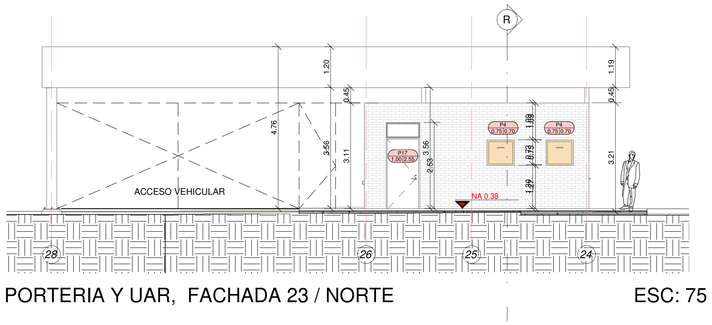

PORTERIA Y UAR, FACHADA 23 / NORTE ESC: 75

MAMPOSTERIA Y ACABADOS DE MUROS	
01	MAMPOSTERÍA EN LADRILLO PRENSADO ARENA LISO VISTO
02	ENCHAPE EN LADRILLO PRENSADO ARENA LISO VISTO
03	MURO EN FIBROCEMENTO UNA CARA MODULACIÓN DE PARALES CADA 0,61 CM. INCLUYE PINTURA EN VINILO ACRÍLICO TIPO 1 COLOR BLANCO. INCLUYE PERFILERÍA Y REFUERZO EN VANOS.
04	DINTEL EN CONCRETO VISTO ANCHO 40 CMS, ESPESOR 8 CMS. INCLUYE GOTERO.
05	ALFAJÍA EN CONCRETO VISTO ANCHO 40 CMS, ESPESOR 8 A 5 CMS. INCLUYE GOTERO
06	ESTUCO DE RELLENO Y PINTURA ACRÍLICA TIPO 1 COLOR NEGRO
07	ESTUCO DE RELLENO Y PINTURA ACRÍLICA TIPO 1 COLOR BLANCO
08	FIBRA PET ACÚSTICA
09	PANEL ACUSTICO DECORATIVO ARKOWOOD DE ARKOS CIELO-PARED (MDF + FIBRA PET)ACABADO EN CHAPILLA DE MADERA NOGAL. E=12MM
10	CERÁMICA PISO PARED NOW ARD PRO GRIS FORMATO 30*60
11	CERÁMICA PARA PARED ESTILO NEUTRO NORDICA - B 30X60 BLACO DECORCERÁMICAS
PISOS	
20	PISO EN CONCRETO ESMALTADO CON ENDURECEDOR
21	PISO EN CONCRETO ESTAMPADO
22	CERÁMICA PISO PARED NOW ARD PRO GRIS FORMATO 30*60
23	PISO EN CONCRETO ESTAMPADO PARA TRÁNSITO VEHICULAR PESADO
24	GUARDAESCOBA EN PVC TIPO MADERA
25	REJILLAS DE CÁRCAMO CON MARCO Y CUERPO METÁLICO CON ACABADO EN PINTURA ELECTROSTÁTICA MARTILLADA COLOR NEGRO. CUERPO TIPO REJA FABRICADO CON PLATINA DE 2", SEPARACIÓN MÁXIMA 4 CMS ENTRE PLATINAS.
26	ESTUCO DE RELLENO Y PINTURA ACRÍLICA TIPO 1 COLOR BLANCO
27	FIBRA PET ACÚSTICA
28	PANEL ACUSTICO DECORATIVO ARKOWOOD DE ARKOS CIELO-PARED (MDF + FIBRA PET)ACABADO EN CHAPILLA DE MADERA NOGAL. E=12MM
29	CERÁMICA PISO PARED NOW ARD PRO GRIS FORMATO 30*60
30	CERÁMICA PARA PARED ESTILO NEUTRO NORDICA - B 30X60 BLACO DECORCERÁMICAS
CIELOS Y CUBIERTA	
40	CIELO FALSO EN FIBROCEMENTO 12 MM, JUNTA PERDIDA, INCLUYE VINILO ACRÍLICO TIPO 1 COLOR BLANCO. INCLUYE PERFILERÍA
41	TEJA UPVC CON ALMA EN PVC ESPUMADO. ECOROOF 37, ESPESOR 3,00 MM.
42	SUMINISTRO E INSTALACION DE CUBIERTA EN PANEL METALICO GALVANIZADO PREPINTADO CAL 28 TIPO SANDWICH TECHMET O SIMILAR, ANCHO UTIL 1000 mm CON POLIURETANO (PUR) INYECTADO COLOR BLANCA RAL 9002 CARA EXTERNA E INTERNA EN ACERO GALVANIZADO. INCLUYE LOS ACCESORIOS NECESARIOS PARA SU CORRECTA INSTALACION Y FUNCIONAMIENTO.
43	CANAL EN LÁMINA GALVANIZADA ESPESOR 3 MM. SECCIÓN 50 CM X 25 CMS. CAL 22
44	SOLAPA EN LÁMINA METÁLICA METECNO
45	ALFAJÍA EN SUPERBOARD ANCHO 16 CMS
46	GÁRGOLA EN CONCRETO VISTO. SECCION 50 CM X 25 CMS.
47	CIELO RASO EN PANELES METALICOS U25 ENCHAPADOS EN MADERA NATURAL (CAOBA), TIPO WOODLINES DE HUNTER DOUGLAS O SIMILAR (INCLUYE TODOS LOS ELEMENTOS PARA LA FIJACION, ANCLAJE Y TERMINADO)
48	PANEL ACUSTICO DECORATIVO ARKOWOOD DE ARKOS CIELO-PARED (MDF + FIBRA PET) ACABADO EN CHAPILLA DE MADERA NOGAL. E=12MM (INCLUYE TODOS LOS ELEMENTOS PARA LA FIJACION, ANCLAJE Y TERMINADO)
49	REVESTIMIENTO DE ALUMINIO COMPUESTO SOBRE MAMPARA (ALUCOBON O SIMILAR), ACABADO CEPILLADO NO BRILLOSO SOBRE GUÍAS METÁLICAS
URBANISMO	
60	RODADURA ASFÁLTICA MDC 2 E=4cm
61	BASE ASFÁLTICA MDC 1 E=6cm
62	PISO EN CONCRETO ESCOBIADO (ANDÉN Y RAMPAS)
63	LOSETA TIPO GUÍA DE 40X40X6 CMS. - INCL. 4 CM. DE MORTERO 1:3 HECHO EN OBRA, PARA BASE Y ARENA DE PEÑA PARA SELLO.
64	LOSETA TIPO ALERTA DE 40X40X6 CMS. -INCLUYE 4 CM DE MORTERO 1:3 PARA BASE Y AREAN DE PEÑA PARA SELLO.
65	BORDILLO REGULAR RECTO EN CONCRETO PARA CONFINAMIENTO GENERAL COLOR AMARILLO DE 15 CMS X 25 CMS
66	BORDILLO DE BARRERA RECTO EN CONCRETO PARA BORDE COLOR AMARILLO DE 15 X 45 CMS
67	BORDILLO BAJO RAMPAS EN CONCRETO PARA ACCESO VEHICULAR COLOR GRIS DE 15 X 45 CMS
68	LINEA DE DEMARCACIÓN ESTACIONAMIENTOS
69	BOLARDO MC KONCRETUS EN CONCRETO
70	ESTACIONAMIENTO PARA 3 BICICLETAS, DE ACERO
71	TOPELLANTAS EN CONCRETO COLOR AMARILLO 40X15X10 CMS
72	PISO EN GRAVA LAVADA
73	CERRAMIENTO EN TUBULAR DE ACERO GALVANIZADO CADA 2,8 MTS, CUERPO EN MALLA ESLABONADA DE 2"X2". INCLUYE DIAGONALES DE REFUERZO. ALTURA TOTAL 2,60 MTS
74	CUERPO MARCO METÁLICO CON ACABADO EN PINTURA ELECTROSTÁTICA MARTILLADA COLOR NEGRO, CUERPO FIJO TIPO REJA FABRICADA CON PLATINA DE 2", SEPARACIÓN MÁXIMA 10 CMS ENTRE PLATINAS. MEDIDAS: 2,57 x 2,37 M
APARATOS Y ACCESORIOS	
80	TAZA ADRIÁTICA PLUS ENTRADA SUPERIOR, INCLUYE VÁLVULA PUSH Y ASIENTO INSTITUCIONAL
81	BARRA ESQUINERA EN L ACERO INOXIDABLE
82	BARRA DE SEGURIDAD SANITARIA PLEGABLE EN ACERO INOXIDABLE CORONA O SIMILAR
83	ESPEJO
84	LAVAMANOS AQUAJET INSTITUCIONAL
85	GRIFERÍA PARA LAVAMANOS INSTITUCIONAL PUSH MESA MAX
86	LAVAMANOS CORRIDO EN RESINA ACRÍLICA CON SIFÓN OCULTO, COLOR MARRÓN
87	TAZA INSTITUCIONAL BÁLTICA PLUS ENTRADA SUPERIOR, INCLUYE VÁLVULA PUSH DE EMPOTRAR Y ASIENTO INSTITUCIONAL
88	ORINAL ARRECIFE ENTRADA SUPERIOR CORONA, INCLUYE VÁLVULA EMPOTRADA TIPO PUSH
89	SISTEMA DE DIVISIÓN PARA BAÑOS EN PANEL FENÓLICO, ALTURA TOTAL 1,80 MTS, ACABADO TIPO MADERA , ACCESORIOS EN ACERO.
90	SISTEMA DE DIVISIÓN PARA ORINALES EN PANEL FENÓLICO, ALTURA TOTAL 1,40 MTS, ACABADO TIPO MADERA , ACCESORIOS EN ACERO.
91	GRIFERÍA PARA LAVAMANOS DE PARED DOCOL PRESSMATIC PUSH EN ACERO INOXIDABLE
92	DISPENSADOR DE TOALLAS DE PAPEL INSTITUCIONAL EN ACERO INOXIDABLE
93	DISPENSADOR DE JABÓN INSTITUCIONAL EN ACERO INOXIDABLE
94	LAVAMANOS FREE INSTITUCIONAL CORONA O SIMILAR
95	DUCHA MONOCONTROL GRETA, INCLUYE REGADERA GRETA CROMADA Y MEZCLADOR MONOCONTROL TIPO DE MANIJA PALANCA
96	MUEBLE 60CM FLORENCE BLANCO CON LAVAMANOS MARCA KLIPEN O SIMILAR COLOR BLANCO
97	SANITARIO ECO DESTINY ELONGADO BLANCO MARCA KLIPEN O SIMILAR COLOR BLANCO
98	GRIFERIA LAVM MONOC BAJA URBAN NEGRO MARCA KLIPEN O SIMILAR
99	JUEGO ACCESORIOS LOFT 3 PZS NG
100	MESÓN COCINA EN QUARZTONE BLANCO POLAR ANCHO 60 CMS INCLUYE SALPICADERO Y REENGRUESE
101	MESÓN COCINA EN QUARZTONE BLANCO POLAR ANCHO 60 CMS INCLUYE REENGRUESE
102	BARANDA CON MARCO Y CUERPO METÁLICO CON ACABADO EN PINTURA ELECTROSTÁTICA MARTILLADA COLOR NEGRO CUERPO TIPO REJA FABRICADO CON PLATINA DE 2", SEPARACIÓN MÁXIMA 10 CMS ENTRE PLATINAS. INCLUYE PASAMANOS DOBLE A 1 MTS Y A 60 CMS EN TUBULAR METÁLICO DE 1 1/2"
103	LAVAPLATOS SUBMONTAR 50X43 CM CON GRIFERÍA ADVANCE SATÍN Y CANASTILLA
104	DISPENSADOR DE PAPEL HIGIENICO EN ACERO INOXIDABLE DIAMETRO 26 CMS

CVC
Corporación Autónoma Regional del Valle del Cauca

MUNICIPIO DE CARTAGO
VALLE DEL CAUCA

PROYECTO:

CONSULTORIA ESTUDIOS Y DISEÑOS PARA LA CONSTRUCCION DE LA SEDE DAR CARTAGO

REFERENCIA: :

CONTRATO DE CONSULTORÍA No. 0829 de 2024, cuyo objeto es "REALIZAR LOS ESTUDIOS Y DISEÑOS PARA LA CONSTRUCCIÓN DE LA NUEVA SEDE ADMINISTRATIVA DE LA DAR NORTE EN EL MUNICIPIO DE CARTAGO".

ENTIDAD CONTRATANTE:

CORPORACIÓN AUTÓNOMA REGIONAL DEL VALLE DEL CAUCA - CVC

CONTRATISTA :

DVINGA DEL VALLE ING Y ARQ.

DEL VALLE ING Y ARQ S.A.S. - DVINGA NIT:900.554.705

DISEÑO :

ARQ. MELISA NEFERTY SALAMANCA
Mat. Prof. A45492013-31578486

ARQ. ROLANCHER LOPEZ RUIZ
Mat. Prof. A76042008-93409918

DIBUJÓ

ARQ. ROLANCHER LOPEZ RUIZ
Mat. Prof. A76042008-93409918

Vo.Bo. INTERVENTORIA

ARQ. LUIS ANTONIO RIVADEIRA
Mat. Prof. A76202000-94498682

Fecha:

Vo.Bo. CVC

Fecha:

REVISIÓNES:

No.	Fecha	Descripción
01		
02		
03		
04		
04		
04		
04		
04		

CONTIENE:

-PLANTA PORTERIA Y UAR N+0.38
-PLANTA DE CUBIERTA PORTERIA Y UAR
-FACHADA 21 /SUR PORTERIA Y UAR
-FACHADA 22 / ESTE PORTERIA Y UAR
-FACHADA 23 / NORTE - PORTERIA -UAR - CORTE R-R
-PORTERIA Y UAR - CORTE P-P

LOCALIZACIÓN:

CARTAGO - VALLE DEL CAUCA

FECHA


28/08/2025

ESCALA:


1 : 75

PLANO No:


A-10 de 12

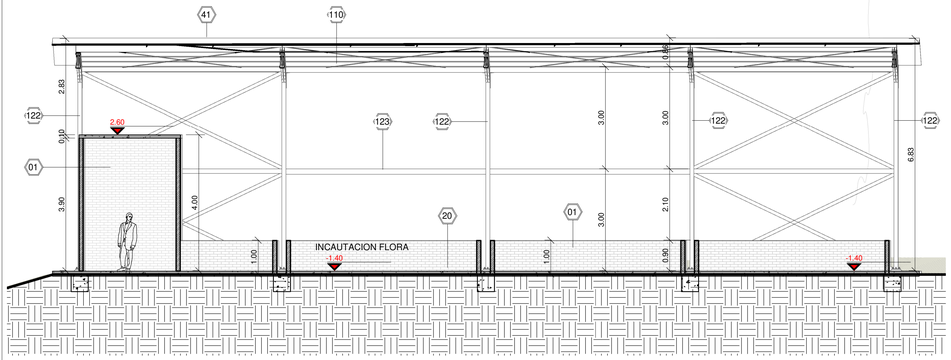


FLORA - CORTE LONGITUDINAL N-N ESC: 75

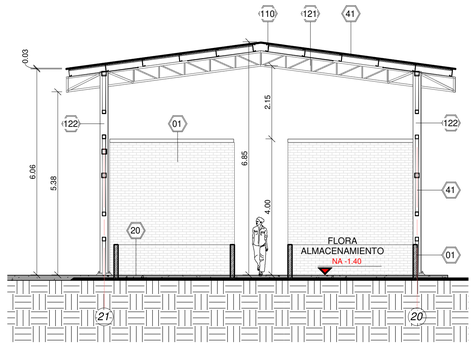


FLORA - CORTE TRANSVERSAL L-L ESC:75

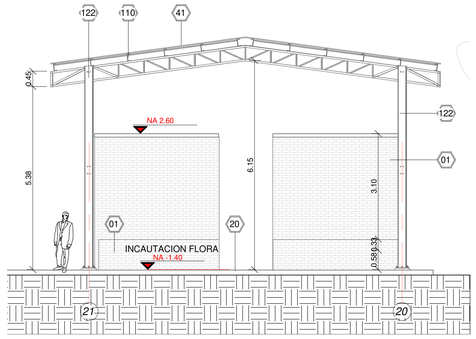


FLORA FACHADA 25 / SUR ESC. 75

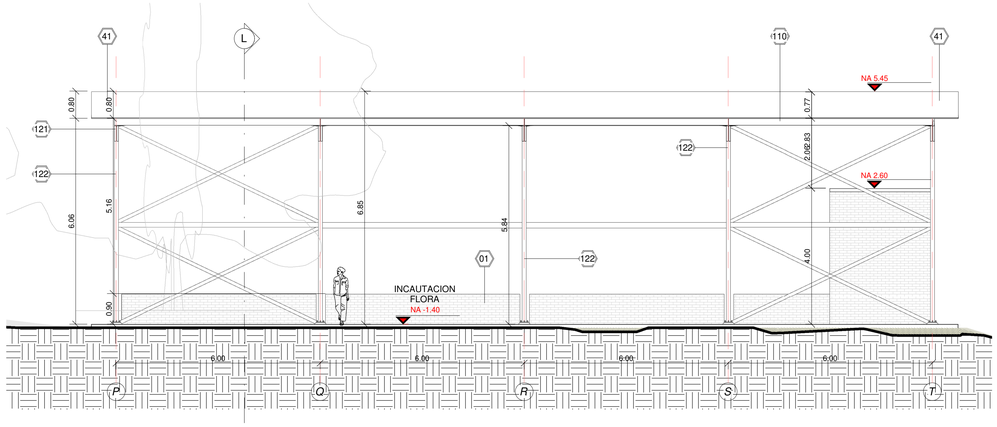


FLORA FACHADA 26 / ESTE ESC: 75

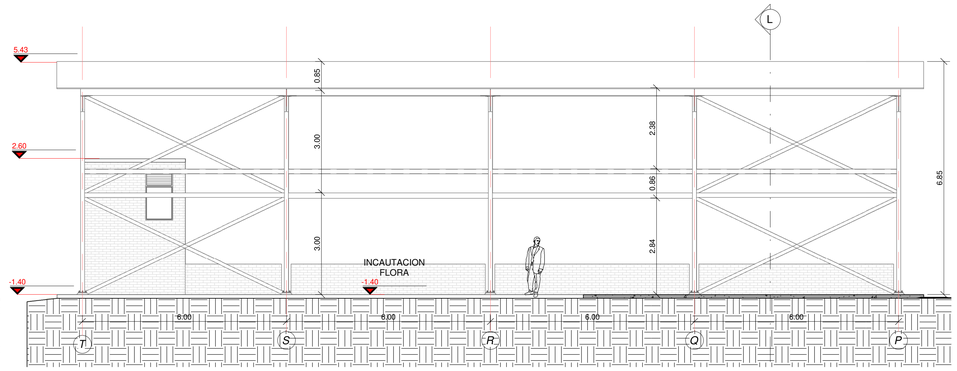


FLORA FACHADA 28 / OESTE ESC: 75

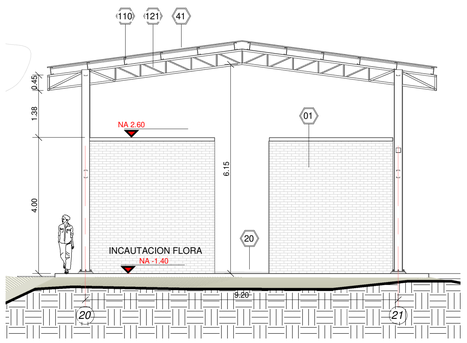


FLORA FACHADA 27 / NORTE
ESC. 75

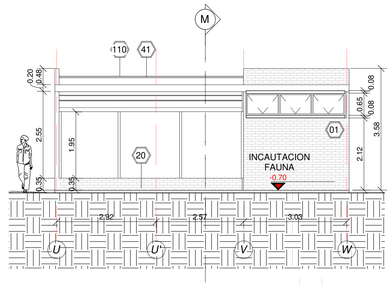


FACHADA 30 / ESTE - FAUNA
ESC: 75

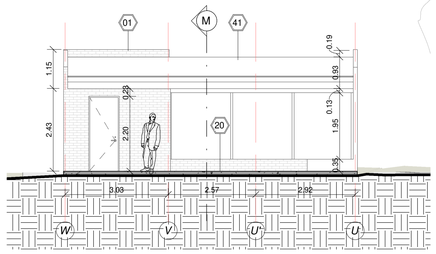


FACHADA 32 / OESTE - FAUNA
ESC: 75

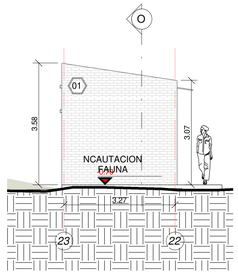


FACHADA 31 / NORTE
FAUNA. ESC: 75

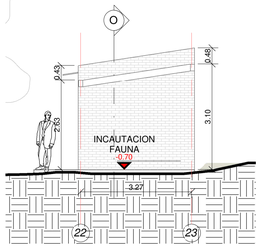

FACHADA 29 / SUR
FAUNA
ESC: 75

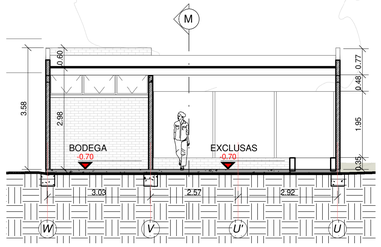

CORTE O-O FAUNA
ESC: 75

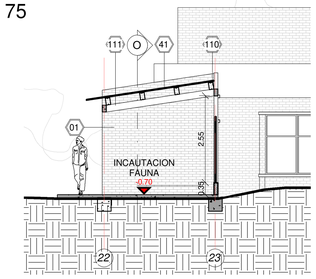

CORTE M-M FAUNA
ESC: 75

	MAMPOSTERIA Y ACABADOS DE MUROS
01	MAMPOSTERÍA EN LADRILLO PRENSADO ARENA LISO VISTO
02	ENCHAPE EN LADRILLO PRENSADO ARENA LISO VISTO
03	MURO EN FIBROCEMENTO UNA CARA MODULACIÓN DE PARALES CADA 0,61 CM. INCLUYE PINTURA EN VINILO ACRÍLICO TIPO 1 COLOR BLANCO. INCLUYE PERFILERÍA Y REFUERZO EN VANOS.
04	DINTEL EN CONCRETO VISTO ANCHO 40 CMS, ESPESOR 8 CMS. INCLUYE GOTERO.
05	ALFAJÍA EN CONCRETO VISTO ANCHO 40 CMS, ESPESOR 8 A 5 CMS. INCLUYE GOTERO
06	ESTUCO DE RELLENO Y PINTURA ACRÍLICA TIPO 1 COLOR NEGRO
07	ESTUCO DE RELLENO Y PINTURA ACRÍLICA TIPO 1 COLOR BLANCO
08	FIBRA PET ACUSTICA
09	PANEL ACUSTICO DECORATIVO ARKOWOOD DE ARKOS CIELO-PARED (MDF + FIBRA PET)ACABADO EN CHAPILLA DE MADERA NOGAL E=12MM
10	CERÁMICA PISO PARED NOW ARD PRO GRIS FORMATO 30*60
11	CERÁMICA PARA PARED ESTILO NEUTRO NORDICA - B 30X60 BLACO DECORCERÁMICAS
	PISOS
20	PISO EN CONCRETO ESMALTADO CON ENDURECEDOR
21	PISO EN CONCRETO ESTAMPADO
22	CERÁMICA PISO PARED NOW ARD PRO GRIS FORMATO 30*60
23	PISO EN CONCRETO ESTAMPADO PARA TRÁNSITO VEHICULAR PESADO
24	GUARDAESCOBA EN PVC TIPO MADERA
25	REJILLAS DE CÁRCAMO CON MARCO Y CUERPO METÁLICO CON ACABADO EN PINTURA ELECTROSTÁTICA MARTILLADA COLOR NEGRO. CUERPO TIPO REJA FABRICADO CON PLATINA DE 2", SEPARACIÓN MÁXIMA 4 CMS ENTRE PLATINAS.
26	ESTUCO DE RELLENO Y PINTURA ACRÍLICA TIPO 1 COLOR BLANCO
27	FIBRA PET ACUSTICA
28	PANEL ACUSTICO DECORATIVO ARKOWOOD DE ARKOS CIELO-PARED (MDF + FIBRA PET)ACABADO EN CHAPILLA DE MADERA NOGAL E=12MM
29	CERÁMICA PISO PARED NOW ARD PRO GRIS FORMATO 30*60
30	CERÁMICA PARA PARED ESTILO NEUTRO NORDICA - B 30X60 BLACO DECORCERÁMICAS
	CIELOS Y CUBIERTA
40	CIELO FALSO EN FIBROCEMENTO 12 MM, JUNTA PERDIDA, INCLUYE VINILO ACRÍLICO TIPO 1 COLOR BLANCO. INCLUYE PERFILERÍA
41	TEJA UPVC CON ALMA EN PVC ESPUMADO. ECOROOF 37, ESPESOR 3,00 MM.
42	SUMINISTRO E INSTALACION DE CUBIERTA EN PANEL METALICO GALVANIZADO PREPINTADO CAL. 28 TIPO SANDWICH TECHMET O SIMILAR, ANCHO UTIL 1000 mm CON POLIURETANO (PUR) INYECTADO COLOR BLANCA RAL 9002 CARA EXTERNA E INTERNA EN ACERO GALVANIZADO. INCLUYE LOS ACCESORIOS NECESARIOS PARA SU CORRECTA INSTALACION Y FUNCIONAMIENTO.
43	CANAL EN LÁMINA GALVANIZADA ESPESOR 3 MM. SECCIÓN 50 CM X 25 CMS. CAL 22
44	SOLAPA EN LAMINA METÁLICA METECNO
45	ALFAJÍA EN SUPERBOARD ANCHO 16 CMS
46	GARGOLA EN CONCRETO VISTO. SECCION 50 CM X 25 CMS.
47	CIELO RASO EN PANELES METALICOS U25 ENCHAPADOS EN MADERA NATURAL (CAOBA), TIPO WOODLINES DE HUNTER DOUGLAS O SIMILAR (INCLUYE TODOS LOS ELEMENTOS PARA LA FIJACION, ANCLAJE Y TERMINADO)
48	PANEL ACUSTICO DECORATIVO ARKOWOOD DE ARKOS CIELO-PARED (MDF + FIBRA PET) ACABADO EN CHAPILLA DE MADERA NOGAL E=12MM (INCLUYE TODOS LOS ELEMENTOS PARA LA FIJACION, ANCLAJE Y TERMINADO)
49	REVESTIMIENTO DE ALUMINIO COMPUESTO SOBRE MAMPARA (ALUCOBON O SIMILAR), ACABADO CEPILLADO NO BRILLOSO SOBRE GUÍAS METÁLICAS
	URBANISMO
60	RODADURA ASFÁLTICA MDC 2 E=4cm
61	BASE ASFALTICA MDC 1 E=6cm
62	PISO EN CONCRETO ESCOBIADO (ANDÉN Y RAMPAS)
63	LOSETA TIPO GUÍA DE 40X40X6 CMS. - INCL. 4 CM. DE MORTERO 1:3 HECHO EN OBRA, PARA BASE Y ARENA DE PEÑA PARA SELLO.
64	LOSETA TIPO ALERTA DE 40X40X6 CMS. -INCLUYE 4 CM DE MORTERO 1:3 PARA BASE Y AREAN DE PEÑA PARA SELLO.
65	BORDILLO REGULAR RECTO EN CONCRETO PARA CONFINAMIENTO GENERAL COLOR AMARILLO DE 15 CMS X 25 CMS
66	BORDILLO DE BARRERA RECTO EN CONCRETO PARA BORDE COLOR AMARILLO DE 15 X 45 CMS
67	BORDILLO BAJO RAMPAS EN CONCRETO PARA ACCESO VEHICULAR COLOR GRIS DE 15 X 45 CMS
68	LINEA DE DEMARCACIÓN ESTACIONAMIENTOS
69	BOLARDO MC KONCRETUS EN CONCRETO
70	ESTACIONAMIENTO PARA 3 BICICLETAS, DE ACERO
71	TOPELLANTAS EN CONCRETO COLOR AMARILLO 40X15X10 CMS
72	PISO EN GRAVA LAVADA
73	CERRAMIENTO EN TUBULAR DE ACERO GALVANIZADO CADA 2,8 MTS, CUERPO EN MALLA ESLABONADA DE 2"X2", INCLUYE DIAGONALES DE REFUERZO. ALTURA TOTAL 2,60 MTS
74	CUERPO MARCO METÁLICO CON ACABADO EN PINTURA ELECTROSTÁTICA MARTILLADA COLOR NEGRO, CUERPO FIJO TIPO REJA FABRICADA CON PLATINA DE 2", SEPARACIÓN MÁXIMA 10 CMS ENTRE PLATINAS. MEDIDAS: 2,57 x 2,37 M
	APARATOS Y ACCESORIOS
80	TAZA ADRIÁTICA PLUS ENTRADA SUPERIOR, INCLUYE VÁLVULA PUSH Y ASIENTO INSTITUCIONAL
81	BARRA ESQUINERA EN L ACERO INOXIDABLE
82	BARRA DE SEGURIDAD SANITARIA PLEGABLE EN ACERO INOXIDABLE CORONA O SIMILAR
83	ESPEJO
84	LAVAMANOS AQUAJET INSTITUCIONAL
85	GRIFERÍA PARA LAVAMANOS INSTITUCIONAL PUSH MESA MAX
86	LAVAMANOS CORRIDO EN RESINA ACRÍLICA CON SIFÓN OCULTO, COLOR MARRÓN
87	TAZA INSTITUCIONAL BÁLTICA PLUS ENTRADA SUPERIOR, INCLUYE VÁLVULA PUSH DE EMPOTRAR Y ASIENTO INSTITUCIONAL
88	ORINAL ARRECIFE ENTRADA SUPERIOR CORONA, INCLUYE VÁLVULA EMPOTRADA TIPO PUSH
89	SISTEMA DE DIVISIÓN PARA BAÑOS EN PANEL FENÓLICO, ALTURA TOTAL 1,80 MTS, ACABADO TIPO MADERA , ACCESORIOS EN ACERO
90	SISTEMA DE DIVISIÓN PARA ORINALES EN PANEL FENÓLICO, ALTURA TOTAL 1,40 MTS, ACABADO TIPO MADERA , ACCESORIOS EN ACERO.
91	GRIFERÍA PARA LAVAMANOS DE PARED DOCOL PRESSMATIC PUSH EN ACERO INOXIDABLE
92	DISPENSADOR DE TOALLAS DE PAPEL INSTITUCIONAL EN ACERO INOXIDABLE
93	DISPENSADOR DE JABÓN INSTITUCIONAL EN ACERO INOXIDABLE
94	LAVAMANOS FREE INSTITUCIONAL CORONA O SIMILAR
95	DUCHA MONOCONTROL GRETA, INCLUYE REGADERA GRETA CROMADA Y MEZCLADOR MONOCONTROL TIPO DE MANIJA PALANCA
96	MUEBLE 60CM FLORENCE BLANCO CON LAVAMANOS MARCA KLIPEN O SIMILAR COLOR BLANCO
97	SANITARIO ECO DESTINY ELONGADO BLANCO MARCA KLIPEN O SIMILAR COLOR BLANCO
98	GRIFERÍA LAVM MONOC BAJA URBAN NEGRO MARCA KLIPEN O SIMILAR
99	JUEGO ACCESORIOS LOFT 3 PZS NG
100	MESÓN COCINA EN QUARZTONE BLANCO POLAR ANCHO 60 CMS INCLUYE SALPICADERO Y REENGRUESE
101	MESÓN COCINA EN QUARZTONE BLANCO POLAR ANCHO 60 CMS INCLUYE REENGRUESE
102	BARANDA CON MARCO Y CUERPO METÁLICO CON ACABADO EN PINTURA ELECTROSTÁTICA MARTILLADA COLOR NEGRC CUERPO TIPO REJA FABRICADO CON PLATINA DE 2", SEPARACIÓN MÁXIMA 10 CMS ENTRE PLATINAS. INCLUYE PASAMANOS DOBLE A 1 MTS Y A 60 CMS EN TUBULAR METÁLICO DE 1 1/2"
103	LAVAPLATOS SUBMONTAR 55X43 CM CON GRIFERÍA ADVANCE SATIN Y CANASTILLA
104	DISPENSADOR DE PAPEL HIGIENICO EN ACERO INOXIDABLE DIAMETRO 26 CMS

Corporación Autónoma Regional del Valle del Cauca

MUNICIPIO DE CARTAGO
VALLE DEL CAUCA

PROYECTO:

CONSULTORIA ESTUDIOS Y DISEÑOS PARA LA CONSTRUCCION DE LA SEDE DAR CARTAGO

REFERENCIA: :

CONTRATO DE CONSULTORÍA No. 0829 de 2024, cuyo objeto es "REALIZAR LOS ESTUDIOS Y DISEÑOS PARA LA CONSTRUCCIÓN DE LA NUEVA SEDE ADMINISTRATIVA DE LA DAR NORTE EN EL MUNICIPIO DE CARTAGO".

ENTIDAD CONTRATANTE:

CORPORACIÓN AUTÓNOMA REGIONAL DEL VALLE DEL CAUCA - CVC

CONTRATISTA :

DVINGA DEL VALLE ING Y ARQ.

DEL VALLE ING Y ARQ S.A.S. - DVINGA NIT:900.554.705

DISEÑO :

ARQ. MELISA NEFERTY SALAMANCA
Mat. Prof. A45492013-31578486

ARQ. ROLANCHER LOPEZ RUIZ
Mat. Prof. A76042008-93409918

DIBUJÓ

ARQ. ROLANCHER LOPEZ RUIZ
Mat. Prof. A76042008-93409918

Vo.Bo. INTERVENTORIA

ARQ. LUIS ANTONIO RIVADEIRA
Mat. Prof. A76202000-94498682

Fecha:

Vo.Bo. CVC

Fecha:

REVISIÓNES:

No.	Fecha	Descripción
01		
02		
03		
04		
04		
04		
04		
04		

CONTIENE:

FLORA - CORTE LONGITUDINAL N-N
FLORA - CORTE TRANSVERSAL L-L
FLORA FACHADA 25 / SUR
FLORA FACHADA 26 / ESTE
FLORA FACHADA 28 / OESTE3
FLORA FACHADA 27 / NORTE
FACHADA 30 / ESTE - FAUNA
FACHADA 32 / OESTE - FAUNA
FACHADA 31 / NORTE
FACHADA 29 / SUR FAUNA
CORTE M-M FAUNA
CORTE O-O FAUNA


LOCALIZACIÓN:

CARTAGO - VALLE DEL CAUCA

FECHA
28/08/2025


ESCALA:
1 : 75

PLANO No:
A-11 de 12

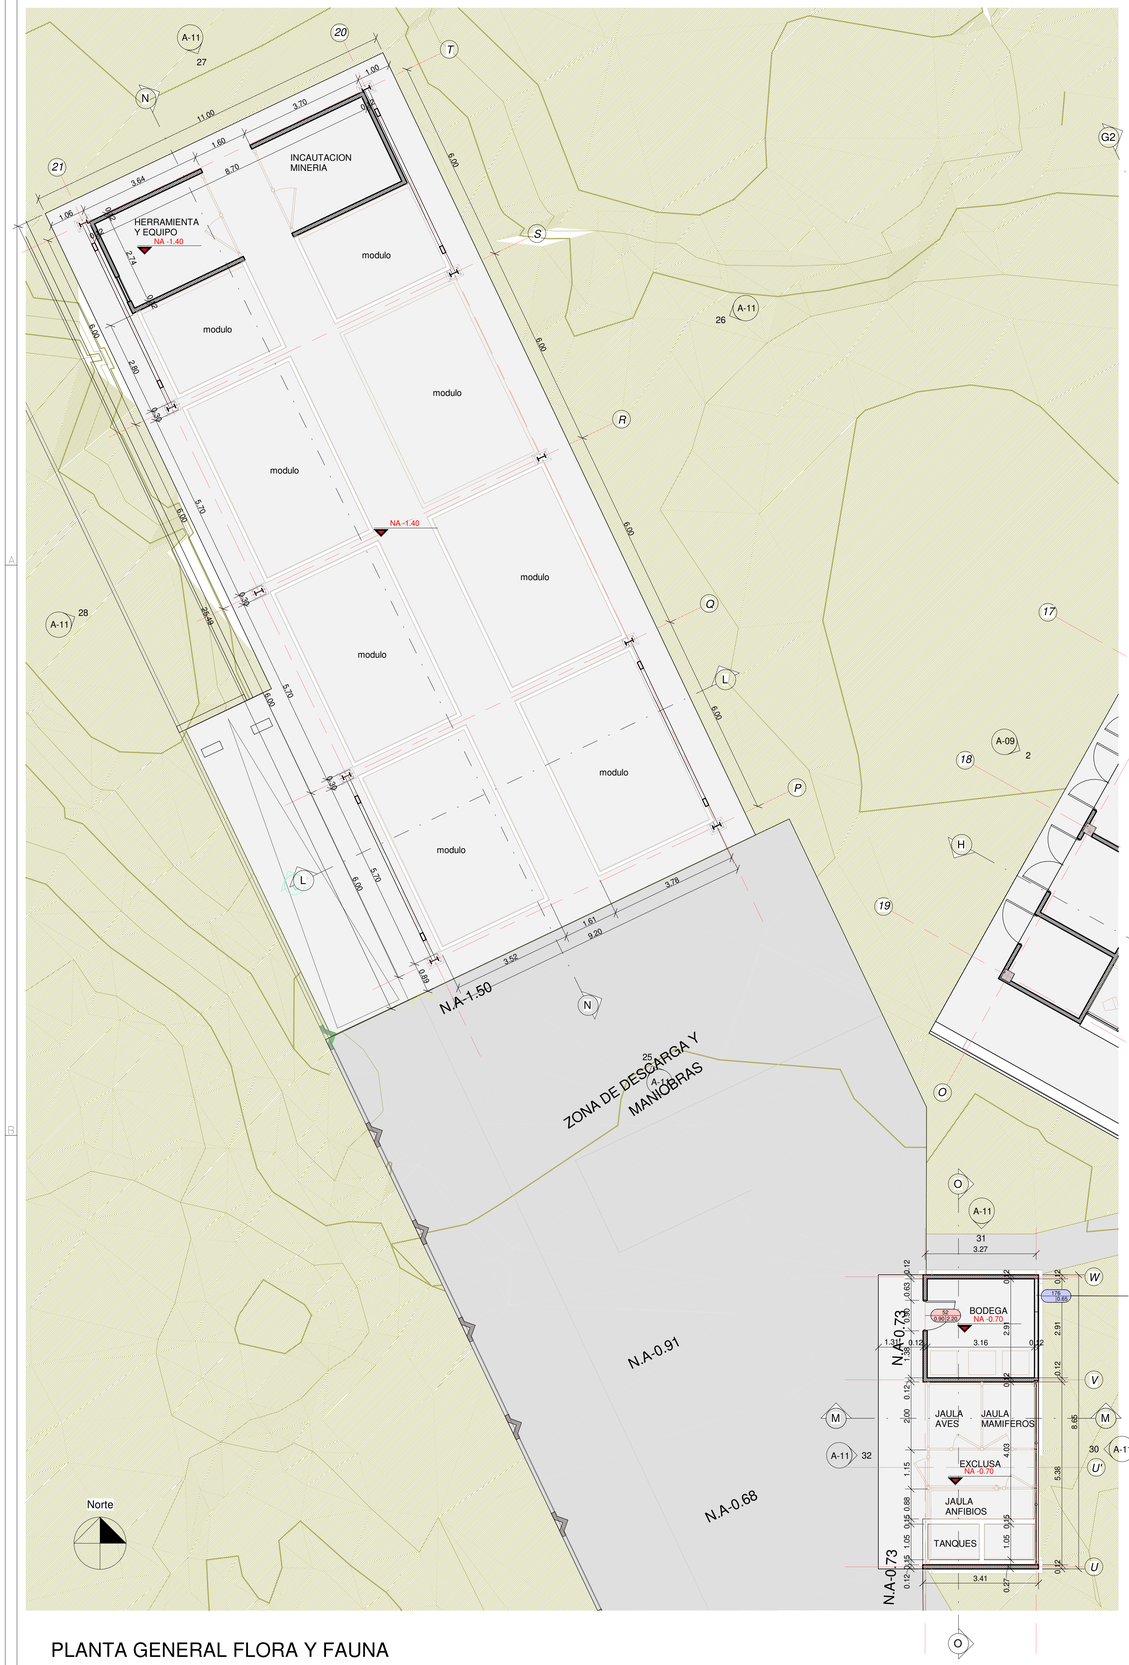

PLANTA GENERAL FLORA Y FAUNA

ESCALA 1:75

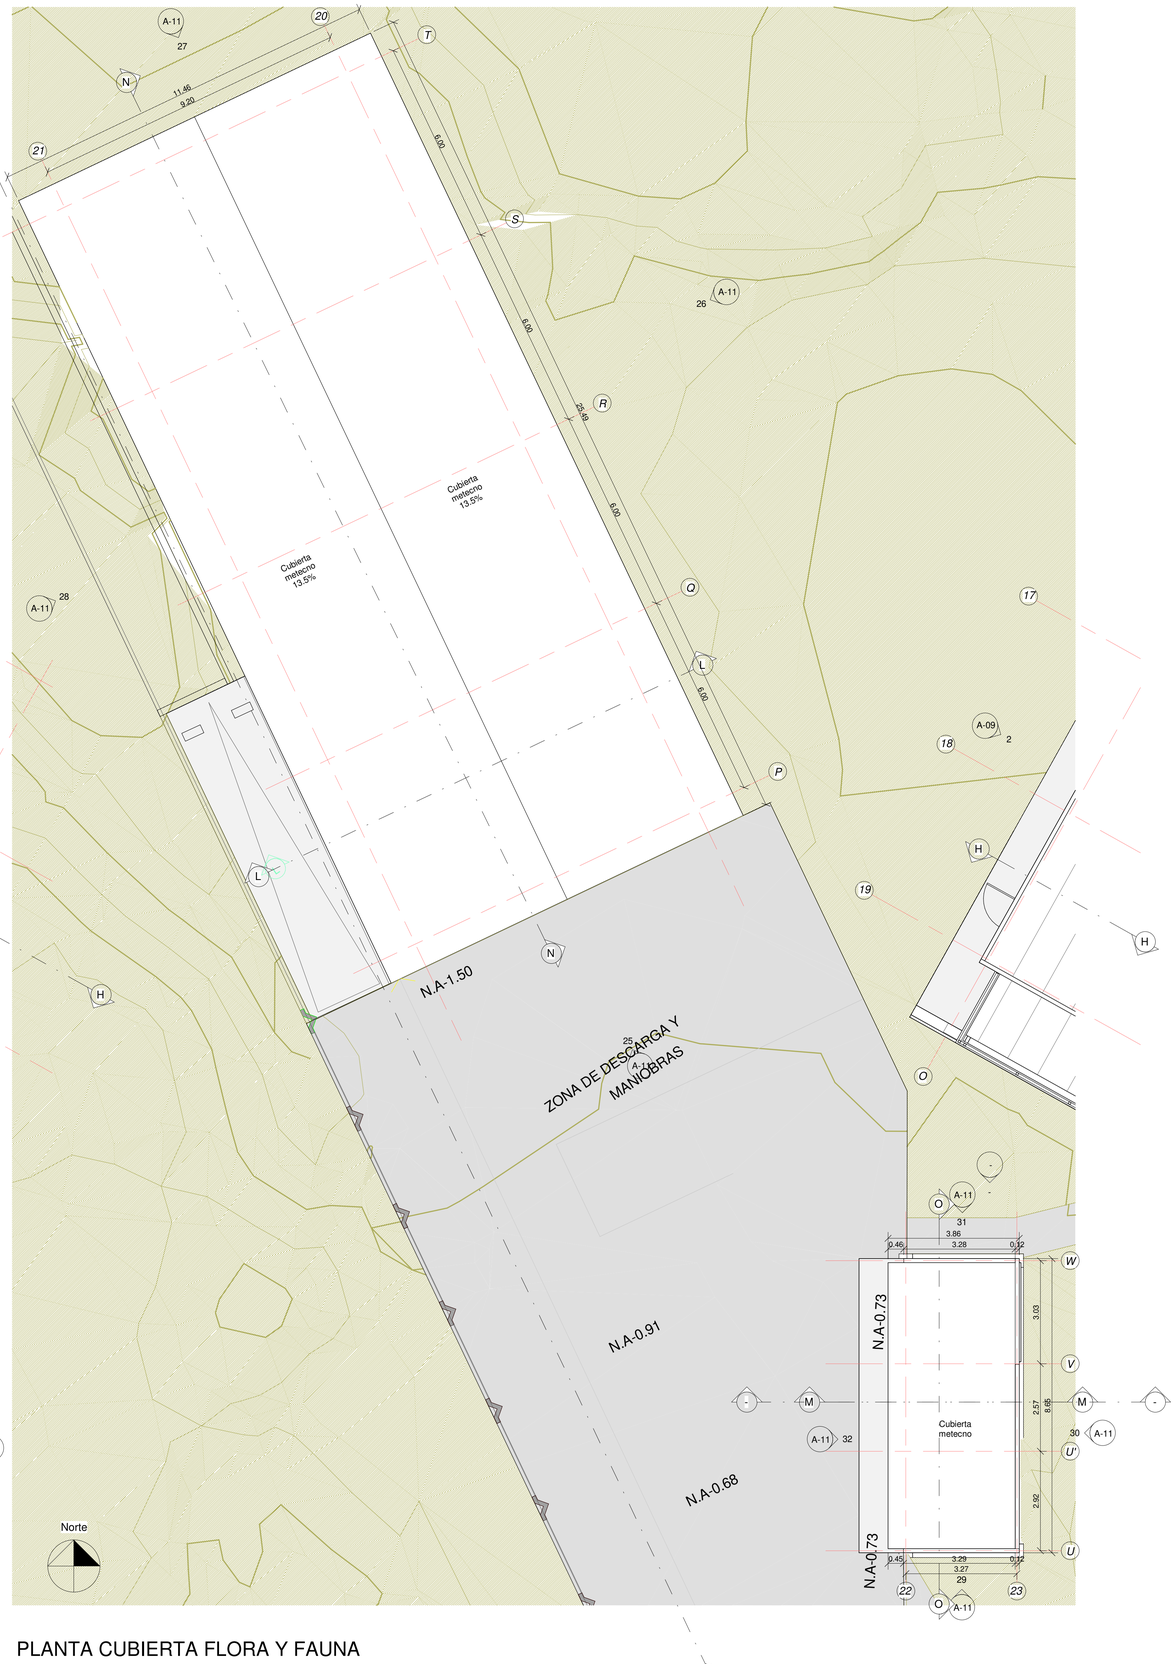

PLANTA CUBIERTA FLORA Y FAUNA

ESCALA 1:75

Corporación Autónoma Regional del Valle del Cauca

MUNICIPIO DE CARTAGO
VALLE DEL CAUCA

PROYECTO:

CONSULTORIA ESTUDIOS Y DISEÑOS PARA LA CONSTRUCCION DE LA SEDE DAR CARTAGO

REFERENCIA: :

CONTRATO DE CONSULTORÍA No. 0829 de 2024, cuyo objeto es "REALIZAR LOS ESTUDIOS Y DISEÑOS PARA LA CONSTRUCCIÓN DE LA NUEVA SEDE ADMINISTRATIVA DE LA DAR NORTE EN EL MUNICIPIO DE CARTAGO".

ENTIDAD CONTRATANTE:

CORPORACIÓN AUTÓNOMA REGIONAL DEL VALLE DEL CAUCA - CVC

CONTRATISTA :

DVINGA DEL VALLE ING Y ARQ.

DEL VALLE ING Y ARQ S.A.S. - DVINGA NIT:900.554.705

DISEÑO :

ARQ. MELISA NEFERTY SALAMANCA
Mat. Prof. A45492013-31578486

ARQ. ROLANCHER LOPEZ RUIZ
Mat. Prof. A76042008-93409918

DIBUJÓ

ARQ. ROLANCHER LOPEZ RUIZ
Mat. Prof. A76042008-93409918

Vo.Bo. INTERVENTORIA

ARQ. LUIS ANTONIO RIVADEIRA
Mat. Prof. A76202000-94498682

Fecha:

Vo.Bo. CVC

Fecha:

REVISIÓNES:

No.	Fecha	Descripción
01		
02		
03		
04		
04		
04		
04		
04		
04		

CONTIENE:

PLANTA GENERAL FLORA Y FAUNA

PLANTA CUBIERTA FLORA Y FAUNA

LOCALIZACIÓN:

CARTAGO - VALLE DEL CAUCA

FECHA

28/08/2025

ESCALA:

1 : 75


PLANO No:

A-12 de 12


PLIEGO 1000 X 700




PLANTA GENERAL NIVELES +0.60,+/-0.00, -0.40, -0.90, -1.40 ESC:200

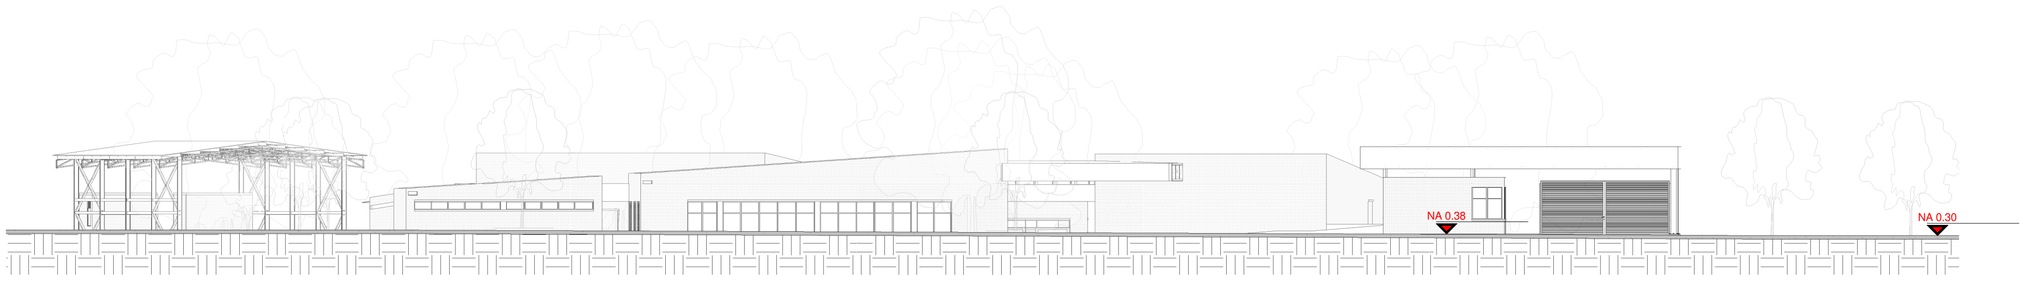

FACHADA GENERAL SUR ESC:200

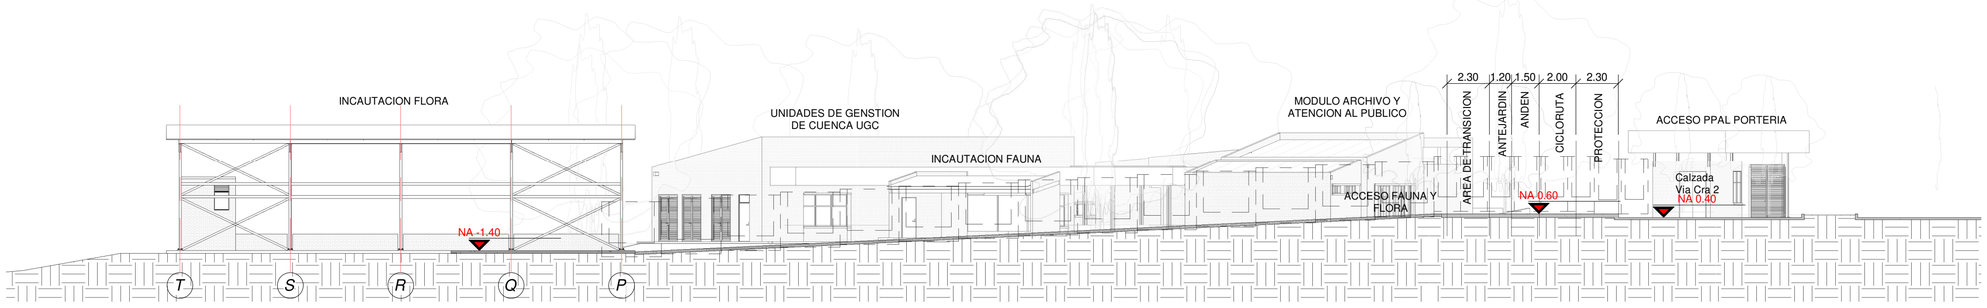

FACHADA GENERAL OESTE ESC: 200

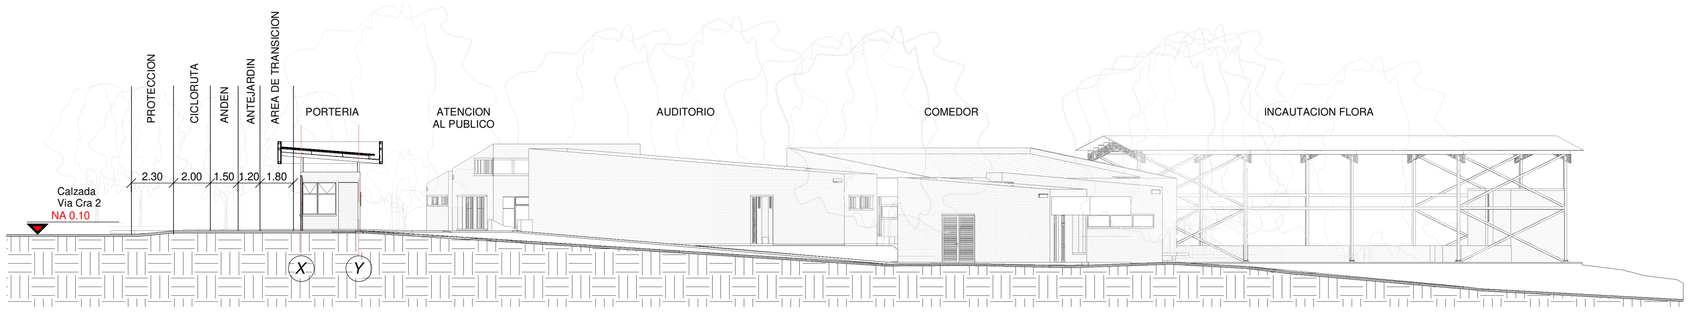


FACHADA GENERAL ESTE ESC: 200

CVC Corporación Autónoma Regional del Valle del Cauca MUNICIPIO DE CARTAGO VALLE DEL CAUCA	PROYECTO: CONSULTORIA ESTUDIOS Y DISEÑOS PARA LA CONSTRUCCION DE LA SEDE DAR CARTAGO REFERENCIA: : CONTRATO DE CONSULTORÍA No.0829 de 2024, cuyo objeto es "REALIZAR LOS ESTUDIOS Y DISEÑOS PARA LA CONSTRUCCIÓN DE LA NUEVA SEDE ADMINISTRATIVA DE LA DAR NORTE EN EL MUNICIPIO DE CARTAGO". ENTIDAD CONTRATANTE: CORPORACIÓN AUTÓNOMA REGIONAL DEL VALLE DEL CAUCA- CVC	CONTRATISTA : DVINGA DEL VALLE ING Y ARQ. DEL VALLE ING Y ARQ S.A.S. DVINGA NIT:900.554.705	DISEÑO : ARQ. MELISA NEFERTY SALAMANCA Mat. Prof. A45492013-31578486 ARQ. ROLANCHER LOPEZ RUIZ Mat. Prof. A76042008-93409918	Vo.Bo. INTERVENTORIA ARQ. LUIS ANTONIO RIVADEIRA Mat. Prof. A76202000-94498682 Fecha: DIBUJÓ ARQ. ROLANCHER LOPEZ RUIZ Mat. Prof. A76042008-93409918	Vo.Bo. CVC Fecha: LOCALIZACIÓN: CARTAGO - VALLE DEL CAUCA Norte	REVISIÓN : No. Fecha Descripción 01 02 03 04	CONTIENE: PLANTA GENERAL 1-200 NIVELES +0.60, +/-0.00, -0.40, -0.90, -1.40 FACHADA GENERAL SUR 1-200 FACHADA GENERAL OESTE 1-200 FACHADA GENERAL ESTE 1-200	FECHA 28/08/25 ESCALA: 1 : 200 PLANO No: AG-01de 03 REV-07

PLIEGO 1000 X 700

CUADROS DE AREAS

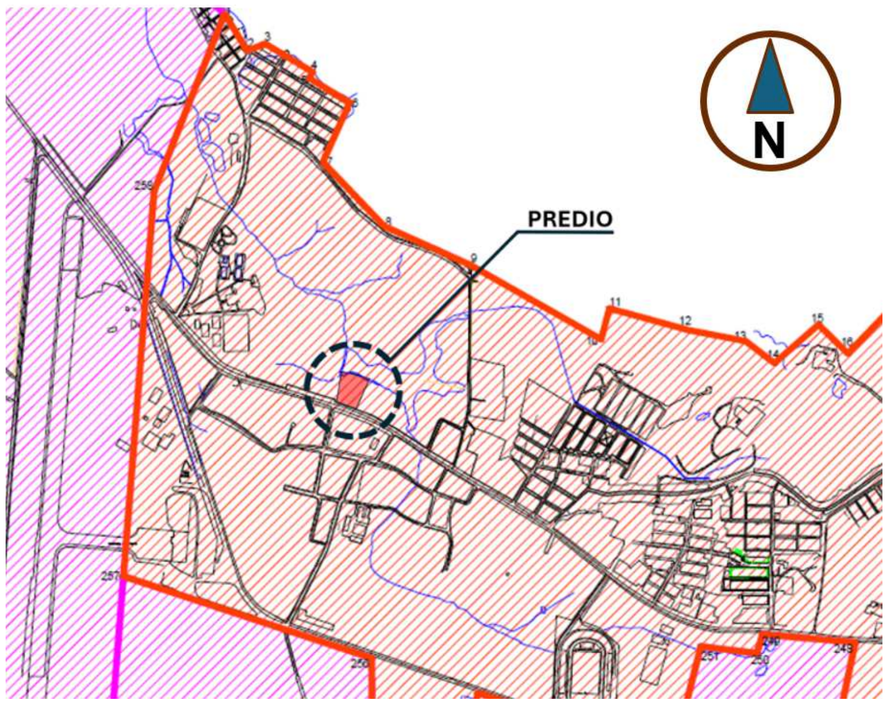

LOCALIZACION GENERAL

DATOS GENERALES	
CERTIFICADO DE TRADICIÓN	375-110699
ESCRITURA PÚBLICA (Notaría segunda de Cartago)	3015 de octubre 07 de 2024
DIRECCIÓN DEL PREDIO	Carrera 2 No. 50A - 158
SECTOR BARRIO	SANTA ANA
NORMATIVA	Acuerdo No. 015 DE 2000 Y 005 DE 2006 003/2010, 023/2013.
TRATAMIENTO URBANÍSTICO	TRATAMIENTO DE DESARROLLO
ZONA	3, SECTOR I, ZONA DE DESARROLLO ECONÓMICO / SECTOR DE DESARROLLO COMERCIAL Y DE SERVICIOS
USO EQUIPAMIENTO COLECTIVO	E,C,8 DE TIPO GUBERNAMENTAL E,C,8,2,2 ENTIDADES DESCENTRALIZADAS

CÁLCULO DE ESTACIONAMEINTOS	
ITEM	M2
ÁREA DE OFICINAS	
BLOQUE ATENCIÓN AL USUARIO	141,16
BLOQUE UNIDAD DE GESTIÓN DE CUENCA	187,34
BLOQUE GERENCIA	70,00
BLOQUE AUDITORIO	119,15
TOTAL ÁREA DE OFICINAS	**517,65**
No. DE ESTACIONAMIENTOS VEHICULARES REQUERIDOS	6,47
No. DE ESTACIONAMIENTOS VEHICULARES EN PROYECTO	20,00
No. DE ESTACIONAMIENTOS DE MOTOS EN PROYECTO	12,00
No. DE ESTACIONAMIENTOS DE BICICLETAS	9,00
No. DE ESTACIONAMIENTOS DE VEHÍCULO DE CARGA	1,00

NOTA

Según el Concepto de Norma Urbana, emitido por la Curaduría 1 de Cartago se indica: *"EDIFICIOS DE OFICINAS. Parqueaderos. Todo edificio de oficinas deberá disponer de servicio de parqueaderos propios para los usuarios a razón de 1 por cada 80 m² de oficina, los cuales se regirán por las disposiciones generales previstas en este Acuerdo".*

CUADRO GENERAL ÁREA DESARROLLABLE		
ITEM	M2	%
ÁREA DEL PREDIO	**10.000,00**	**100%**
AFECTACIÓN FRANJA FORESTAL PROTECTORA	3.249,00	32,49%
AFECTACIÓN PERFIL VIAL	348,17	3,48%
ÁREA NETA URBANIZABLE	**6.402,83**	**64,03%**
CESIONES OBLIGATORIAS (Sobre área neta urbanizable)		
ZONA VERDE (10%)	640,28	10,00%
EQUIPAMIENTOS (5%)	320,14	5,00%
TOTA ÁREA DE CESIONES	**960,42**	**15,00%**
ÁREA DESARROLLABLE	**5.442,41**	**85,00%**

CUADRO GENERAL DE ÁREAS		
ITEM	M2	%
ÁREA DESARROLLABLE	**5.442,41**	**100,00%**
ÁREA DE ANTEJARDÍN	**105,21**	**1,93%**
ÁREA CONSTRUIDA BLOQUES		
PORTERÍA	97,46	1,79%
BLOQUE ATENCIÓN AL USUARIO Y HALL ACCESO	229,56	4,22%
ARCHIVO	85,67	1,57%
INCAUTACIÓN FAUNA	32,68	0,60%
INCAUTACIÓN FLORA	280,32	5,15%
BLOQUE UNIDAD DE GESTIÓN DE CUENCA	214,54	3,94%
BLOQUE GERENCIA	70,00	1,29%
BLOQUE AUDITORIO Y BATERÍAS	217,21	3,99%
BLOQUE COMEDOR Y ÁREA TÉCNICA	107,51	1,98%
TOTAL ÁREA CONSTRUIDA BLOQUES	**1.334,95**	**24,53%**
ÁREA CONSTRUIDA CIRCULACIONES CUBIERTAS	**305,13**	**5,61%**
TOTAL ÁREA CONSTRUIDA	**1.640,08**	**30,14%**
ÁREA LIBRE	**3.697,12**	**67,93%**
ÁREA DE TANQUES EN SÓTANO	43,03	
TOTAL ÁREA CONSTRUIDA CON SÓTANO	1.683,11	
ÍNDICE DE OCUPACIÓN		**0,30**
INDICE DE CONSTRUCCIÓN		**0,31**
ÁREAS EXTERIORES DURAS	**1.706,15**	**31,35%**
ZONAS VERDES	**1.990,97**	**36,58%**

NOTA

Según el Concepto de Norma Urbana, emitido por la Curaduría 1 de Cartago se indica: "*PROYECTOS PARA EL USO INSTITUCIONAL: Todo proyecto independiente, no integrado a un plan de vivienda destinado a uso institucional, bien sea para la prestación de un servicio administrativo publico, asistencial, educacional, cultural y de culto religioso, que por su mismo uso requiere de la dotación de áreas o zonas libres, esta exento de la obligación de ceder al Municipio el porcentaje correspondiente a zonas verdes y usos comunales cuando estas áreas libres estén integradas en el proyecto a aprobarse y dirigidas al esparcimiento y la recreación.*" Acorde a lo anterior, se indica que el proyecto requiere dotación de áreas libres, las cuales están integradas en el proyecto y dirigidas al esparcimiento, por lo que se está excento de proceder con las cesiones obligatorias referentes a zonas verdes y equipamientos.



PLANTA GENERAL GENERAL DE CUBIERTA

ESC : 200

Corporación Autónoma Regional del Valle del Cauca MUNICIPIO DE CARTAGO VALLE DEL CAUCA	PROYECTO: CONSULTORIA ESTUDIOS Y DISEÑOS PARA LA CONSTRUCCION DE LA SEDE DAR CARTAGO REFERENCIA: : CONTRATO DE CONSULTORÍA No.0829 de 2024, cuyo objeto es "REALIZAR LOS ESTUDIOS Y DISEÑOS PARA LA CONSTRUCCIÓN DE LA NUEVA SEDE ADMINISTRATIVA DE LA DAR NORTE EN EL MUNICIPIO DE CARTAGO". ENTIDAD CONTRATANTE: CORPORACIÓN AUTÓNOMA REGIONAL DEL VALLE DEL CAUCA- CVC	CONTRATISTA : DVINGA DEL VALLE ING Y ARQ. DEL VALLE ING Y ARQ S.A.S. DVINGA NIT:900.554.705	DISEÑO : ARQ. MELISA NEFERTY SALAMANCA Mat. Prof. A4549201 3-31578486 ARQ. ROLANCHER LOPEZ RUIZ Mat. Prof. A76042008-93409918	Vo.Bo. INTERVENTORIA ARQ. LUIS ANTONIO RIVADEIRA Mat. Prof. A76202000-94498682 Fecha: DIBUJÓ ARQ. ROLANCHER LOPEZ RUIZ Mat. Prof. A76042008-93409918	Vo.Bo. CVC Fecha: LOCALIZACIÓN: CARTAGO - VALLE DEL CAUCA Norte	REVISIÓN : No. Fecha Descripción 01 02 03 04	CONTIENE: PLANTA GENERAL GENERAL DE CUBIERTA ESC : 200	FECHA 28/08/25 ESCALA: 1 : 200 PLANO No: AG-02de 03 REV-07