


DETALLE DE ADOQUIN, BORDILLOS Y CANALETAS

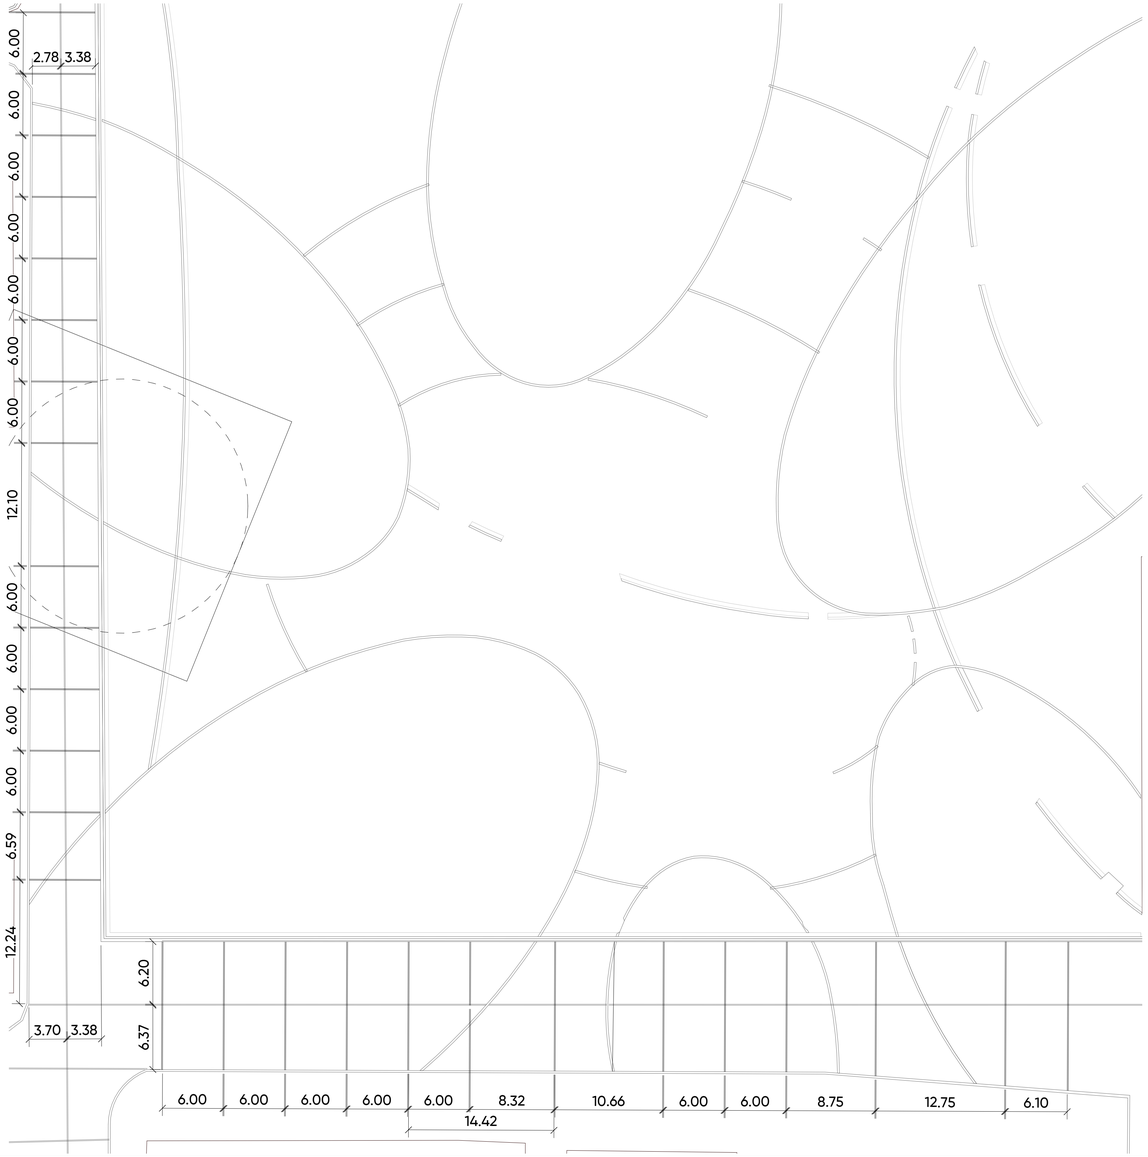

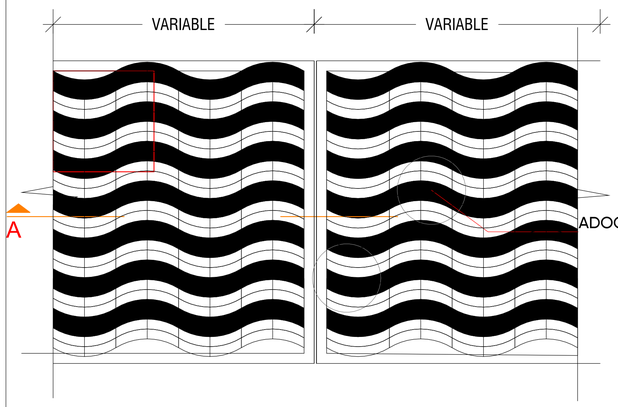


PLANTA DETALLE TRAMA
ADOQUIN CURVO - ENCUENTRO
JUNTA DE CONCRETO


ESCALA 1 :25

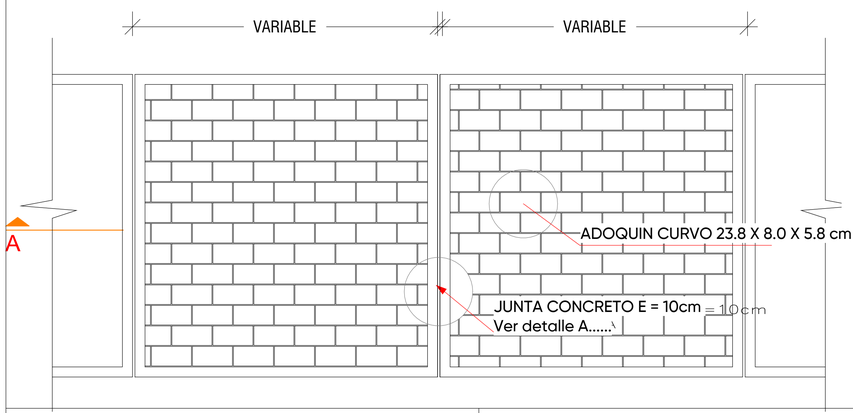


DETALLE A - ENCUENTRO
JUNTA DE CONCRETO - ADOQUINADO

ESCALA 1 :10

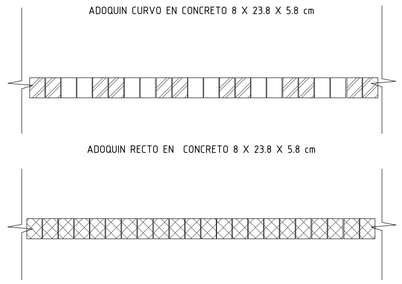

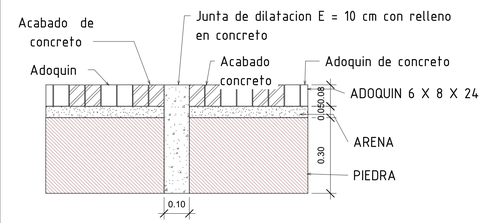


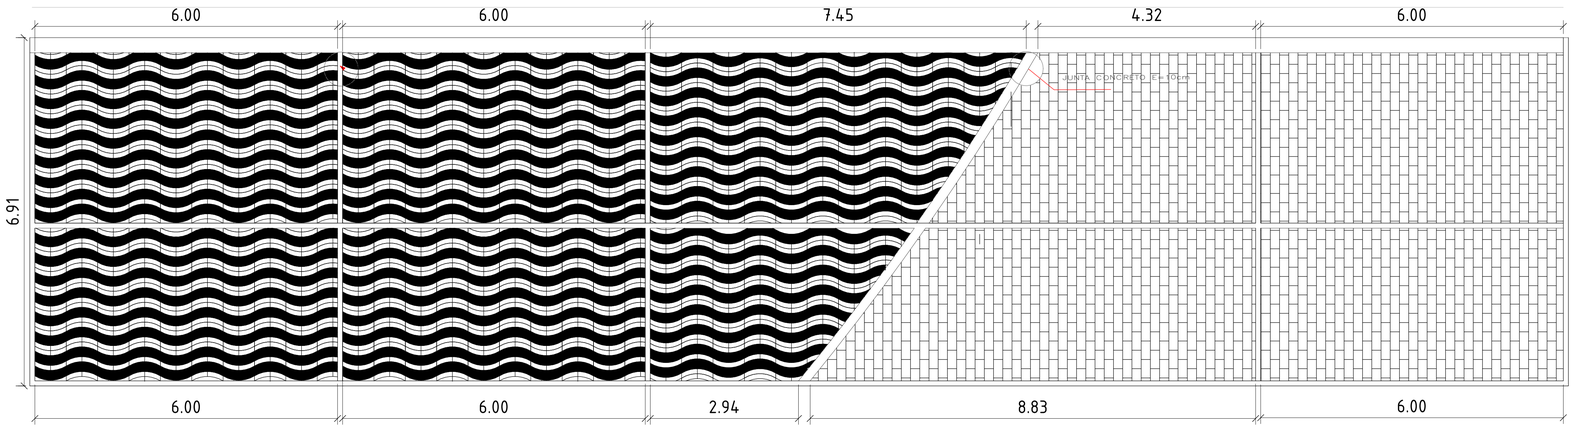

ESCALA 1 :50

DETALLE - CANALETA

ESCALA 1 :5

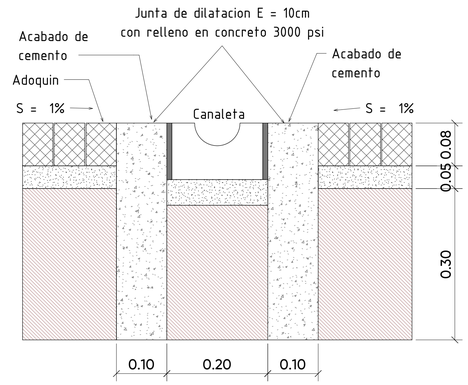

Alcaldía de Neiva

PROYECTO :

INTERVENCION URBANISTICA DEL PARQUE SANTANDER ENTRE LA CARRERA 4, CALLE 8, CARRERA 5, CALLE 7

ALCALDE

GERMAN CASAGUA BONILLA

ELABORÓ:

ALCALDÍA MUNICIPIO DE NEIVA

DISEÑÓ:

SECRETARÍA DE VIVIENDA Y HABITAT

Arq. SNAIDER HOYOS MAECHA
M.P No. A16312018-1117516658

Arq. MARWIN VICTORIA TAMAYO
SECRETARIO DE VIVIENDA Y HÁBITAT

CONTIENE:

DETALLE DE ADOQUIN, BORDILLO Y CANALETA

CONVENCIONES:

- PILETA
- MATERA #1
- MATERA #2
- MATERA #3
- MATERA #4
- MATERA #5
- MATERA #6
- MATERA #7
- MATERA #8
- MONUMENTO FRANCISCO DE PAULA SANTANDER
- MONUMENTO DIEGO DE OSPINA Y MEDINILLA
- OBELISCO
- ESTRUCTURA METÁLICA ELEVADA

LOCALIZACION;:

MUNICIPIO DE NEIVA

ESCALA:

Como se indica

FECHA: 22/10/2025

ARCHIVO: ...

PLANO No : 12 /31

PARQUE SANTANDER
NEIVA - HUILA

FACHADA ESTE - OESTE

ESCALA 1:250



ESCALA 1:250



Alcaldía de Neiva

PROYECTO :

INTERVENCION URBANISTICA DEL PARQUE SANTANDER
ENTRE LA CARRERA 4, CALLE 8, CARRERA 5, CALLE 7

ALCALDE

GERMAN CASAGUA BONILLA

ELABORÓ:

ALCALDÍA MUNICIPIO DE NEIVA

DISEÑÓ:

SECRETARÍA DE VIVIENDA Y HABITAT

Arq. SNAIDER HOYOS MAECHA
M.P No. A16312018-1117516658

Arq. MARWIN VICTORIA TAMAYO
SECRETARIO DE VIVIENDA Y HÁBITAT

CONTIENE:

FACHADA (ESTE - OESTE)

CONVENCIONES:

- PILETA
- MATERA #1
- MATERA #2
- MATERA #3
- MATERA #4
- MATERA #5
- MATERA #6
- MATERA #7
- MATERA #8
- MONUMENTO FRANCISCO DE PAULA SANTANDER
- MONUMENTO DIEGO DE OSPINA Y MEDINILLA
- OBELISCO
- ESTRUCTURA METÁLICA ELEVADA

LOCALIZACION:

MUNICIPIO DE NEIVA

ESCALA: ESCALA 1:150

FECHA: 22/10/2025

ARCHIVO: ...


PLANO No : 11 /31

PARQUE SANTANDER
NEIVA - HUILA

FACHADA NORTE- SUR

ESC: 1/150

FACHADA NORTE - SUR

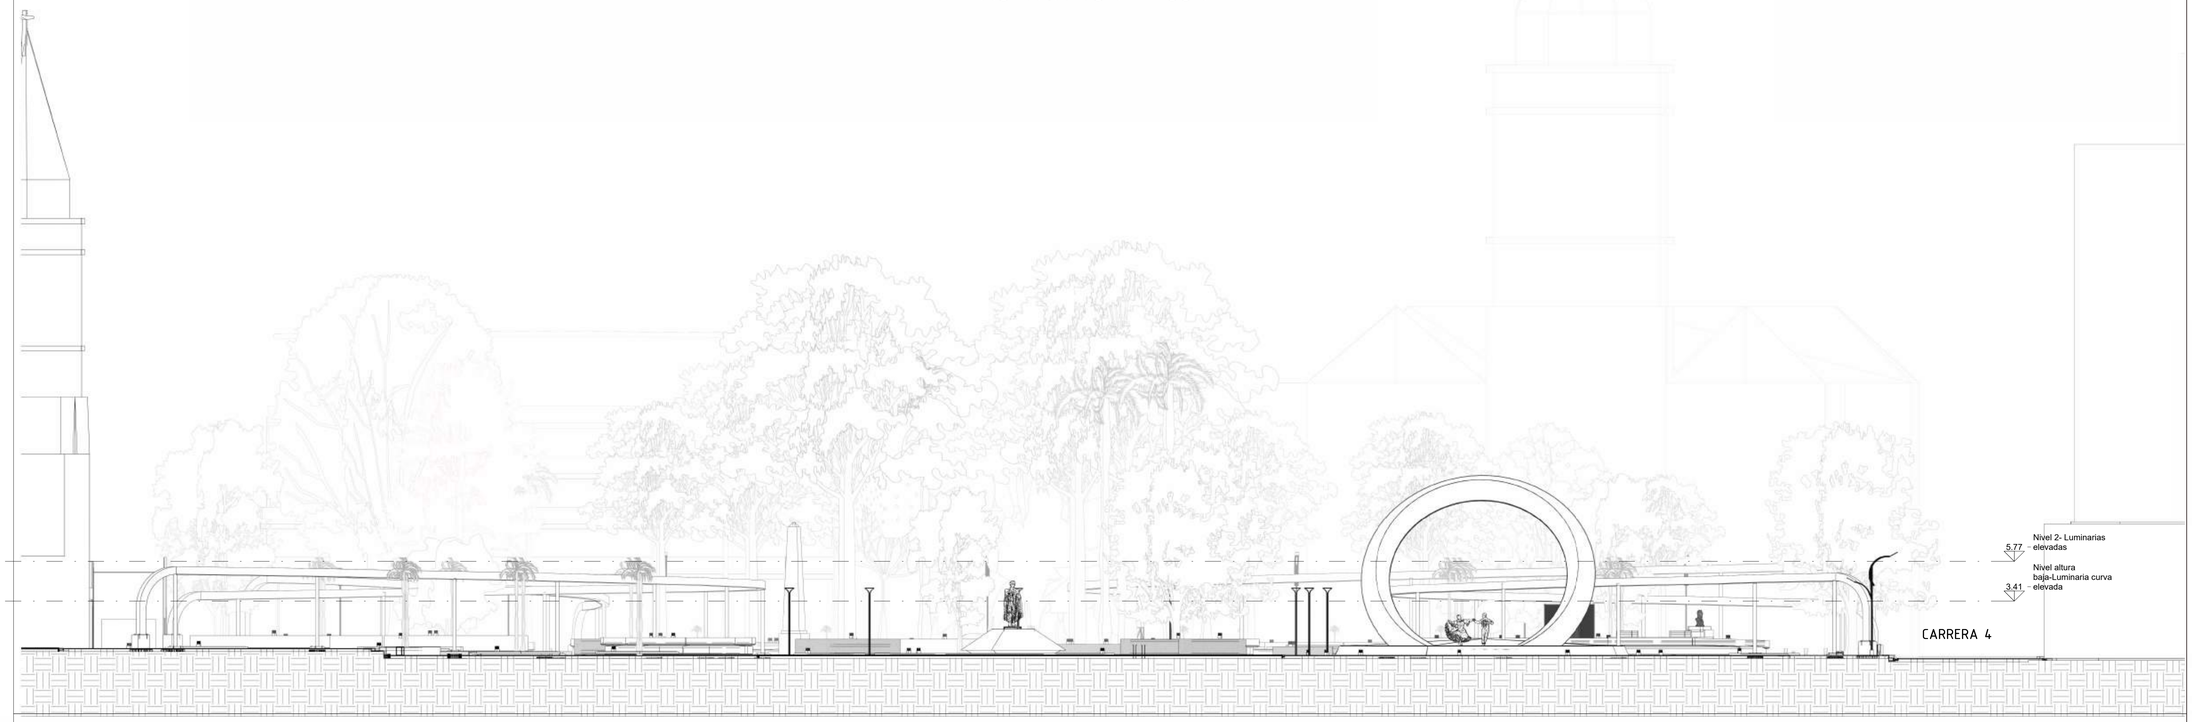

FACHADA SUR - NORTE



Alcaldía de Neiva

PROYECTO :

INTERVENCION URBANISTICA DEL PARQUE SANTANDER
ENTRE LA CARRERA 4, CALLE 8, CARRERA 5, CALLE 7

ALCALDE

GERMAN CASAGUA BONILLA

ELABORÓ:

ALCALDÍA MUNICIPIO DE NEIVA

DISEÑÓ:

SECRETARÍA DE VIVIENDA Y HABITAT

Arq. SNAIDER HOYOS MAECHA
M.P No. A16312018-1117516658

Arq. MARWIN VICTORIA TAMAYO
SECRETARIO DE VIVIENDA Y HÁBITAT

CONTIENE:

FACHADA (NORTE - SUR)

CONVENCIONES:

- PILETA
- MATERA #1
- MATERA #2
- MATERA #3
- MATERA #4
- MATERA #5
- MATERA #6
- MATERA #7
- MATERA #8
- MONUMENTO FRANCISCO DE PAULA SANTANDER
- MONUMENTO DIEGO DE OSPINA Y MEDINILLA
- OBELISCO
- ESTRUCTURA METÁLICA ELEVADA

LOCALIZACION:

MUNICIPIO DE NEIVA


ESCALA: ESCALA 1:150

FECHA: 22/10/2025

ARCHIVO: ...

PLANO No : 10 /31

PARQUE SANTANDER
NEIVA - HUILA

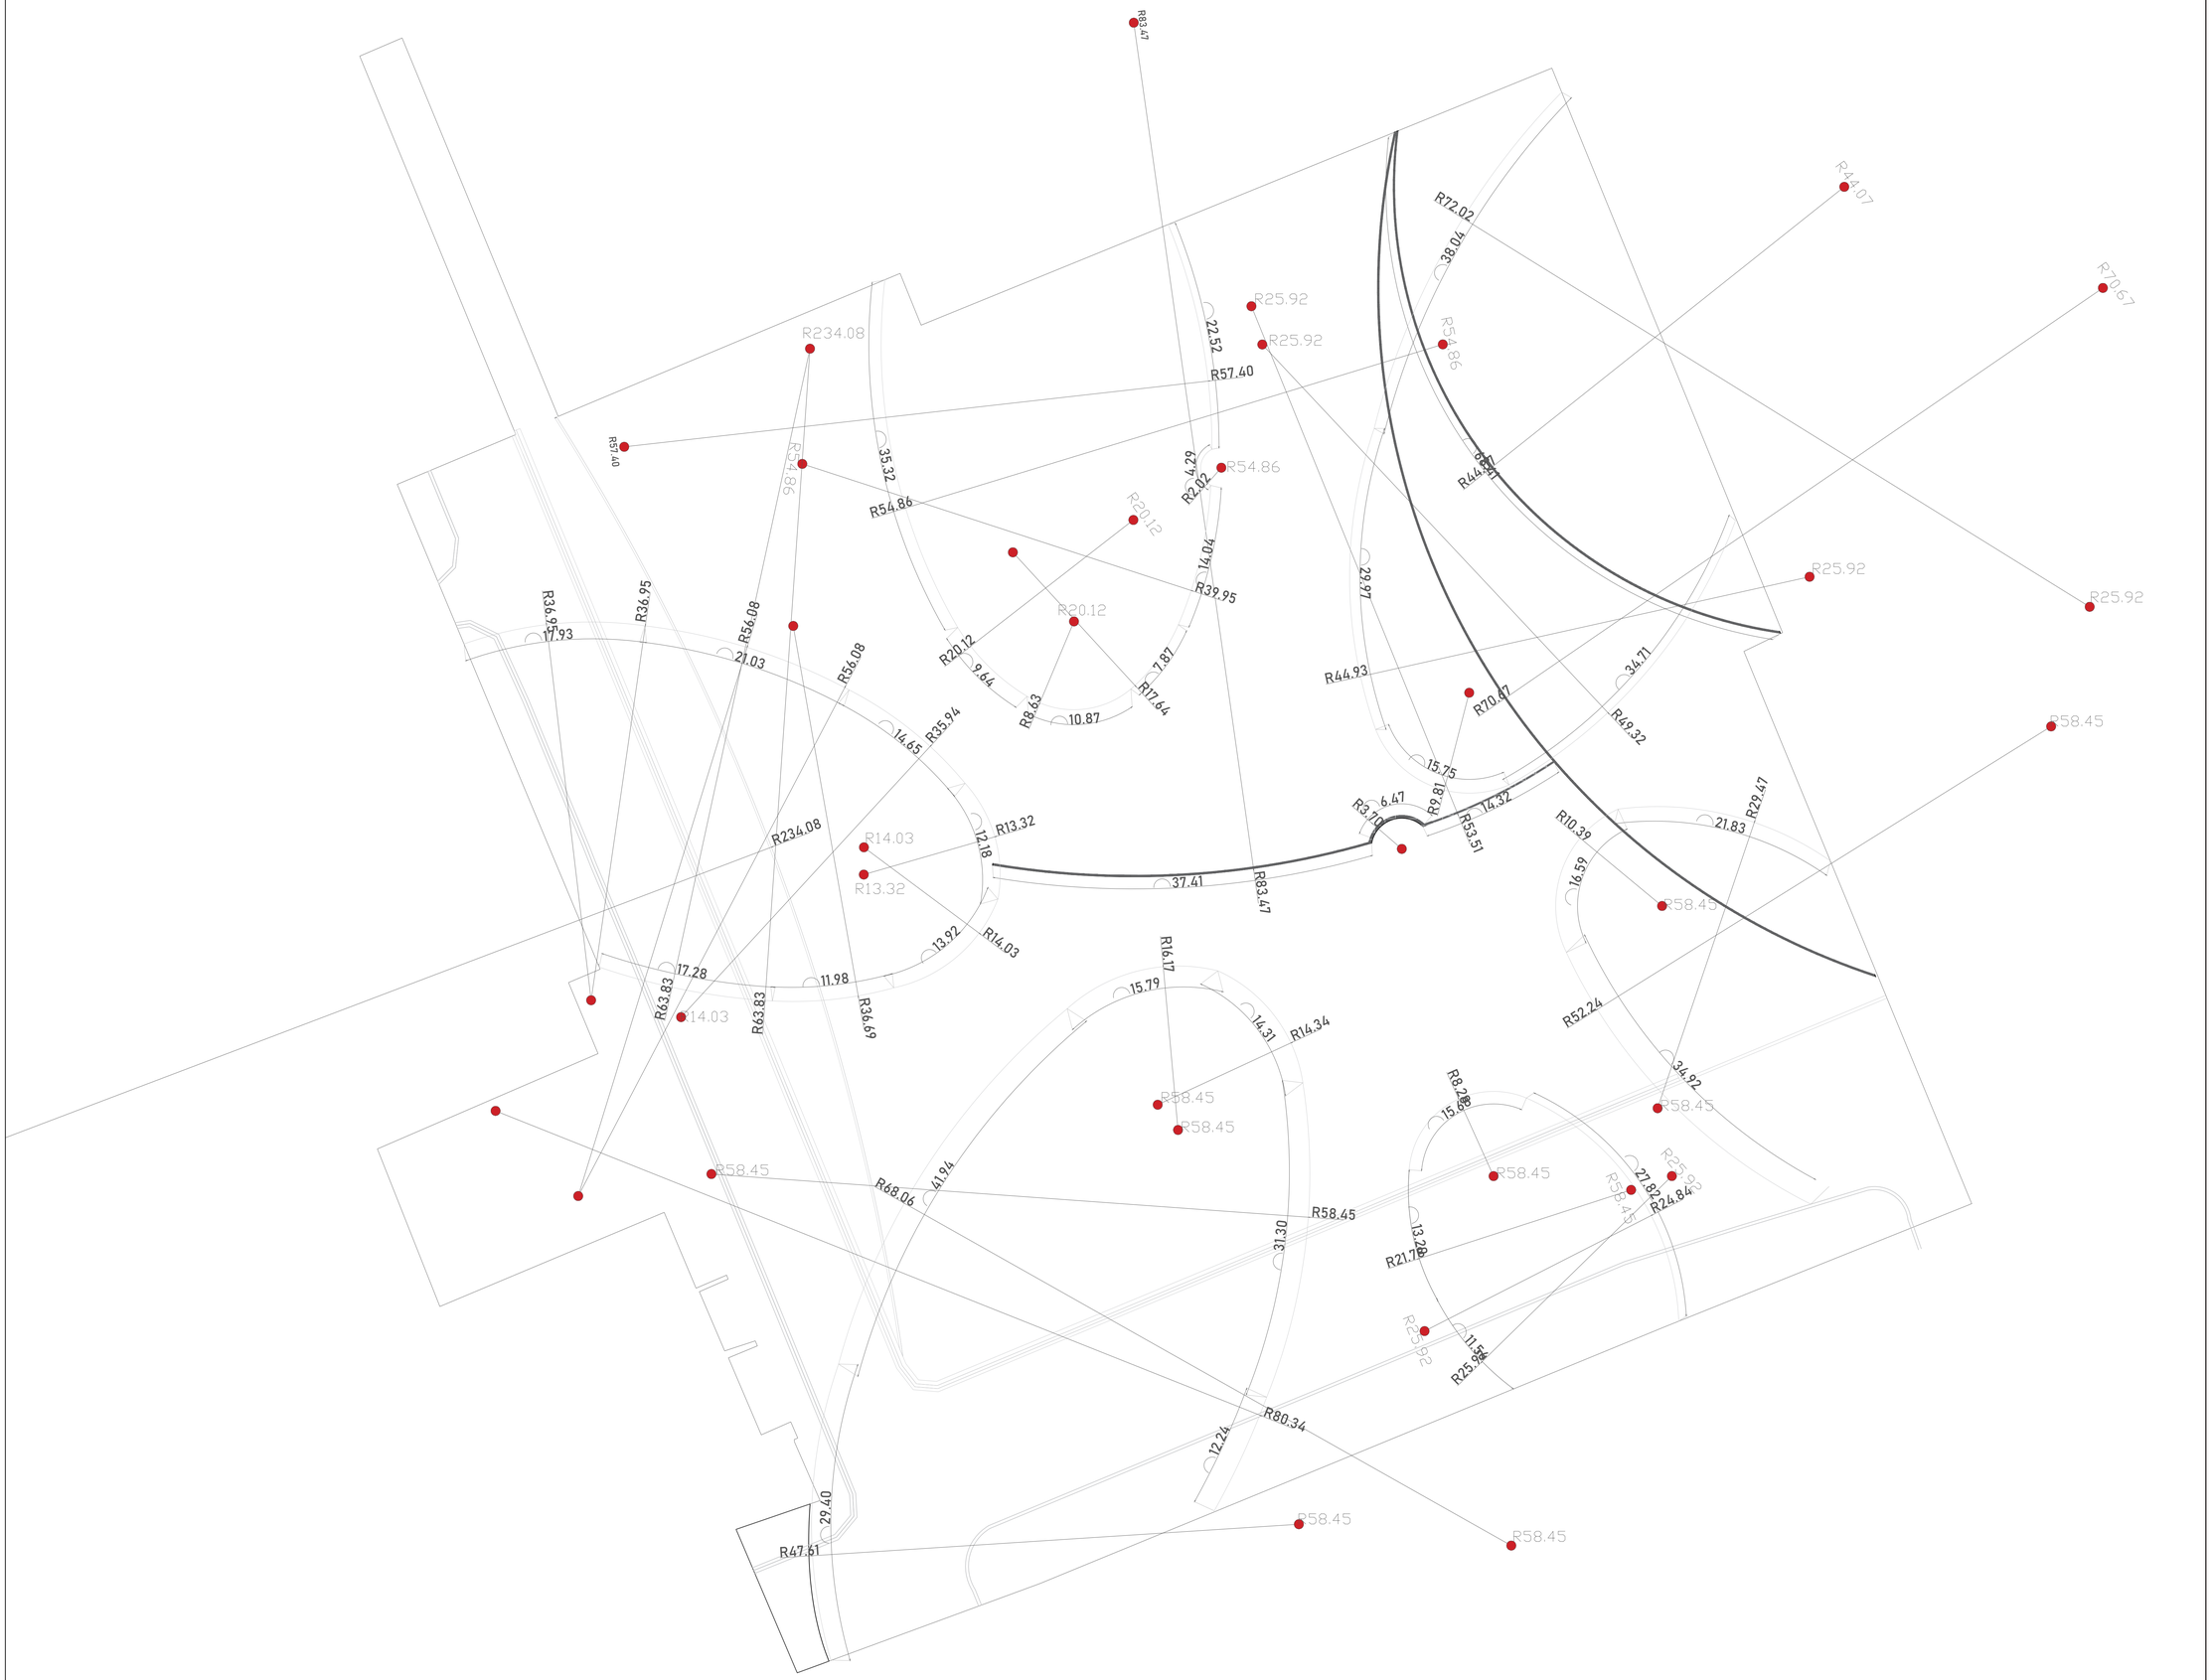

Alcaldía de Neiva

PROYECTO :

INTERVENCION URBANISTICA DEL PARQUE SANTANDER ENTRE LA CARRERA 4, CALLE 8, CARRERA 5, CALLE 7

ALCALDE

GERMAN CASAGUA BONILLA

ELABORÓ:

ALCALDÍA MUNICIPIO DE NEIVA

DISEÑÓ:

SECRETARÍA DE VIVIENDA Y HABITAT

Arq. SNAIDER HOYOS MAECHA
M.P No. A16312018-1117516658

Arq. MARWIN VICTORIA TAMAYO

SECRETARIO DE VIVIENDA Y HÁBITAT

CONTIENE:

CONVENCIONES:

LOCALIZACION,:

MUNICIPIO DE NEIVA

ESCALA:

COMO SE INDICA

FECHA:

22/10/2025

ARCHIVO:


...

PLANO No :


9 /31

PARQUE SANTANDER
NEIVA - HUILA


CORTE D - D
ESCALA 1 : 250

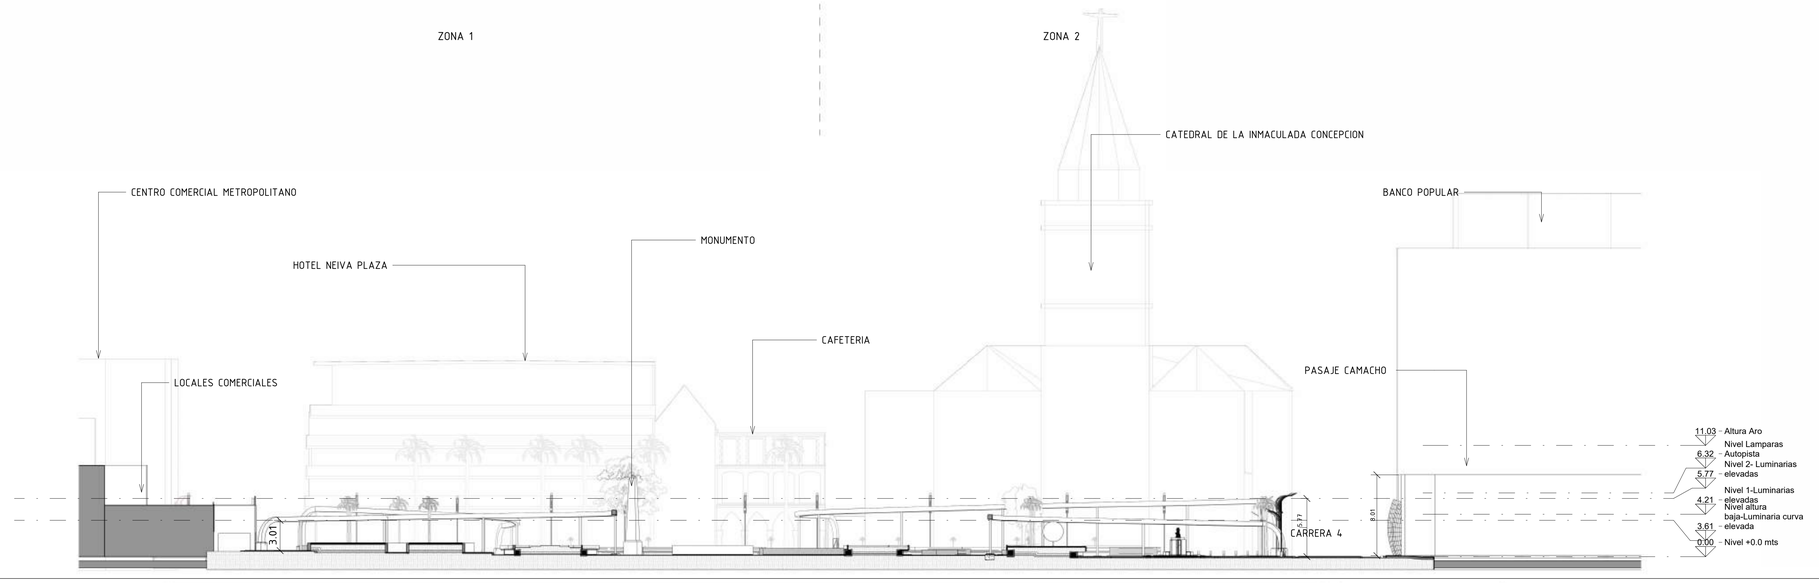

CORTE DETALLADO_LUMINARIA CURVA ELEVADA #3-4
ESCALA 1 : 75

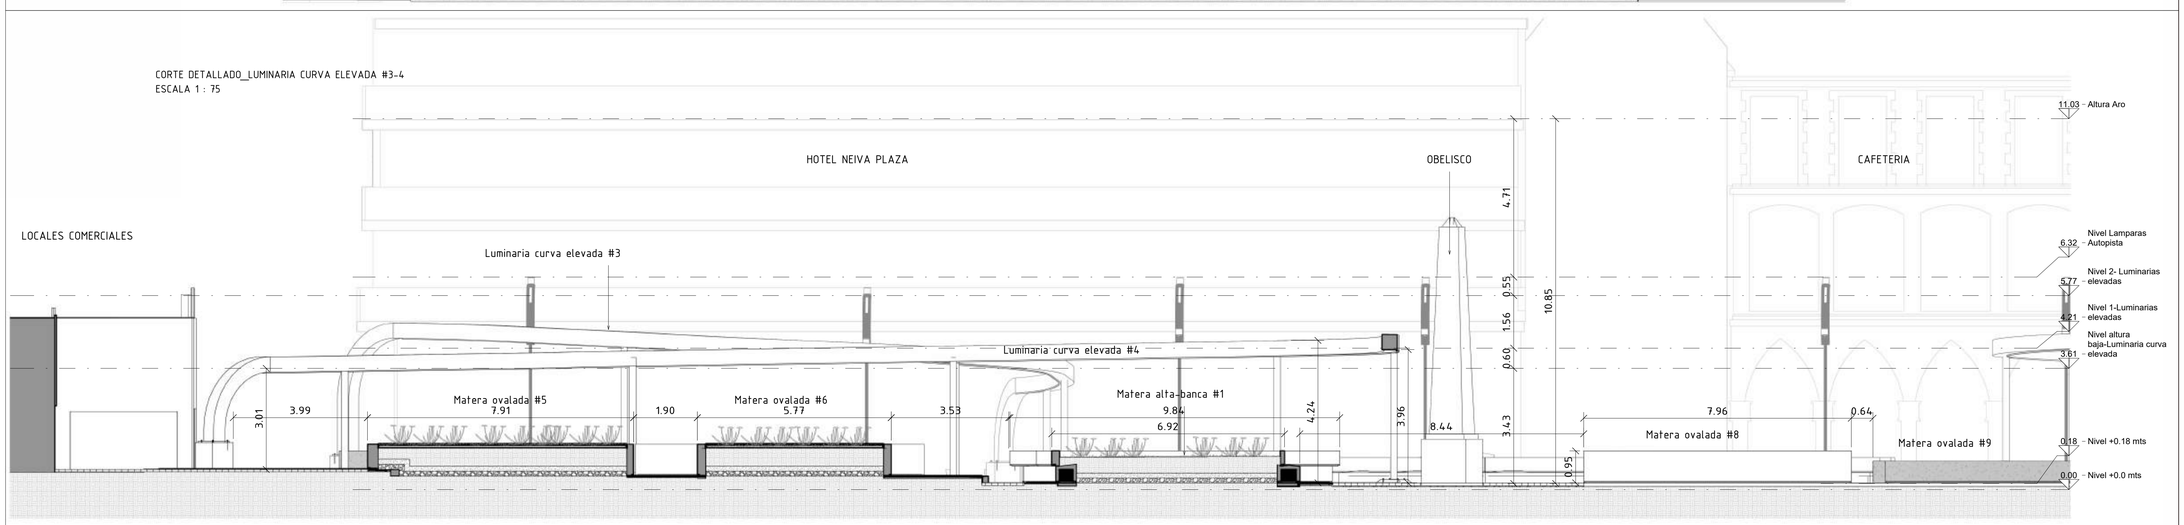

CORTE DETALLADO_ LUMINARIAS ELEVADAS #1-2
ESCALA 1 : 75

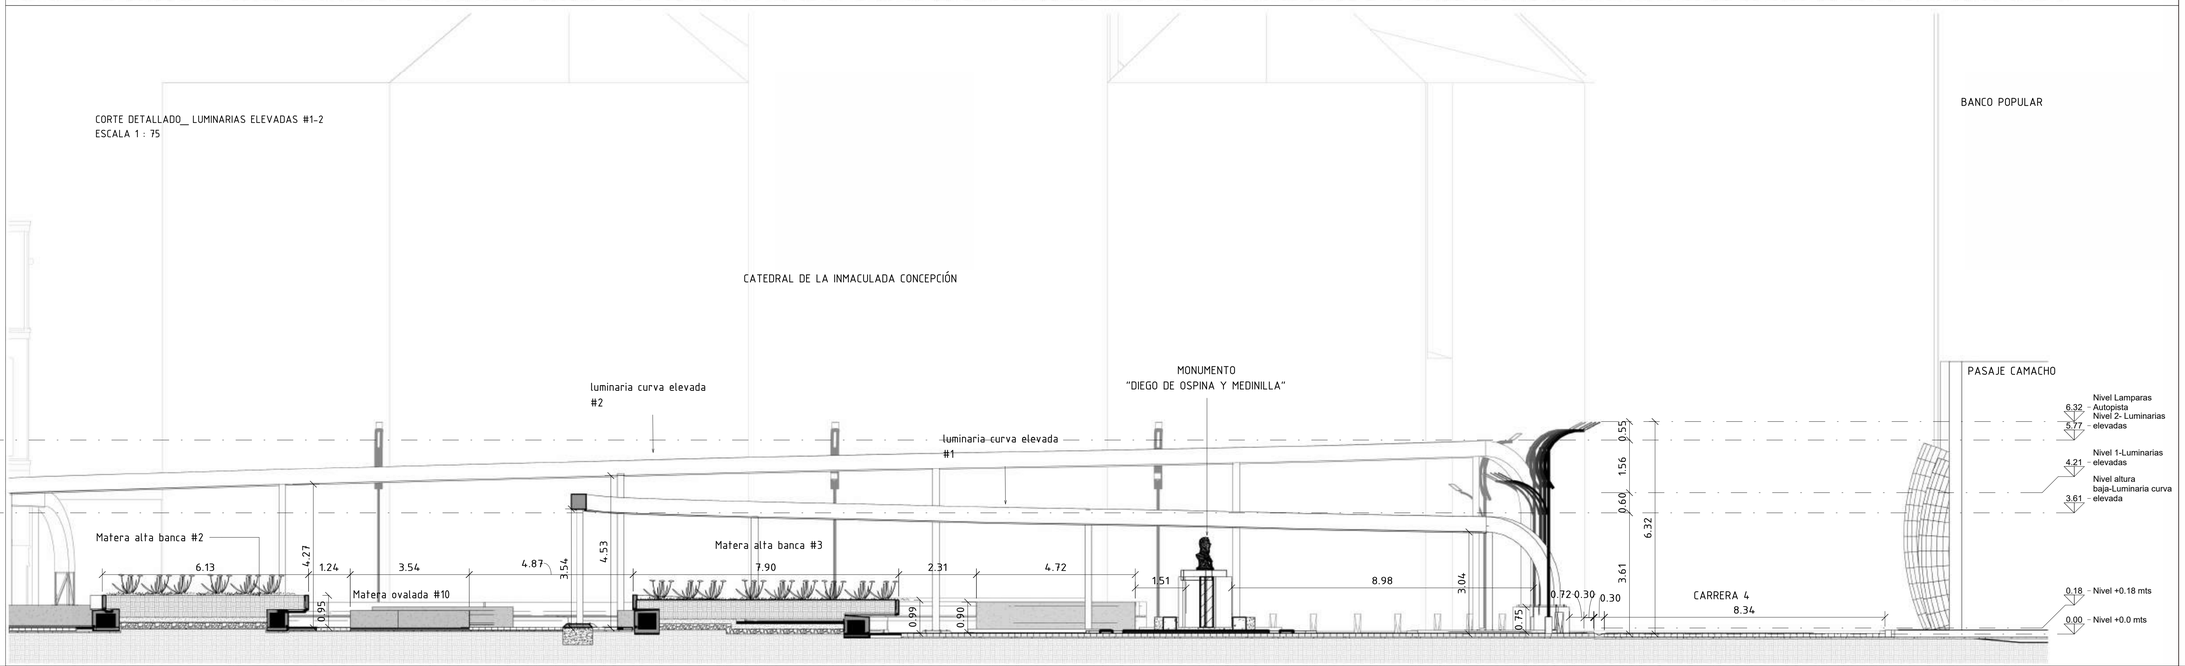

Alcaldía de Neiva

PROYECTO :

INTERVENCION URBANISTICA DEL PARQUE SANTANDER ENTRE LA CARRERA 4, CALLE 8, CARRERA 5, CALLE 7

ALCALDE

GERMAN CASAGUA BONILLA

ELABORÓ:

ALCALDÍA MUNICIPIO DE NEIVA

DISEÑÓ:

SECRETARÍA DE VIVIENDA Y HABITAT

Arq. SNAIDER HOYOS MAECHA
M.P No. A16312018-1117516658

Arq. MARWIN VICTORIA TAMAYO
SECRETARIO DE VIVIENDA Y HÁBITAT

CONTIENE:

CORTES D - D

CONVENCIONES:

- PILETA
- MATERA #1
- MATERA #2
- MATERA #3
- MATERA #4
- MATERA #5
- MATERA #6
- MATERA #7
- MATERA #8
- MONUMENTO FRANCISCO DE PAULA SANTANDER
- MONUMENTO DIEGO DE OSPINA Y MEDINILLA
- OBELISCO
- ESTRUCTURA METÁLICA ELEVADA

LOCALIZACION;:

MUNICIPIO DE NEIVA

ESCALA:

Como se indica


FECHA: 22/10/2025

ARCHIVO: ...


PLANO No : 8 /31

PARQUE SANTANDER
NEIVA - HUILA


CORTE C - C

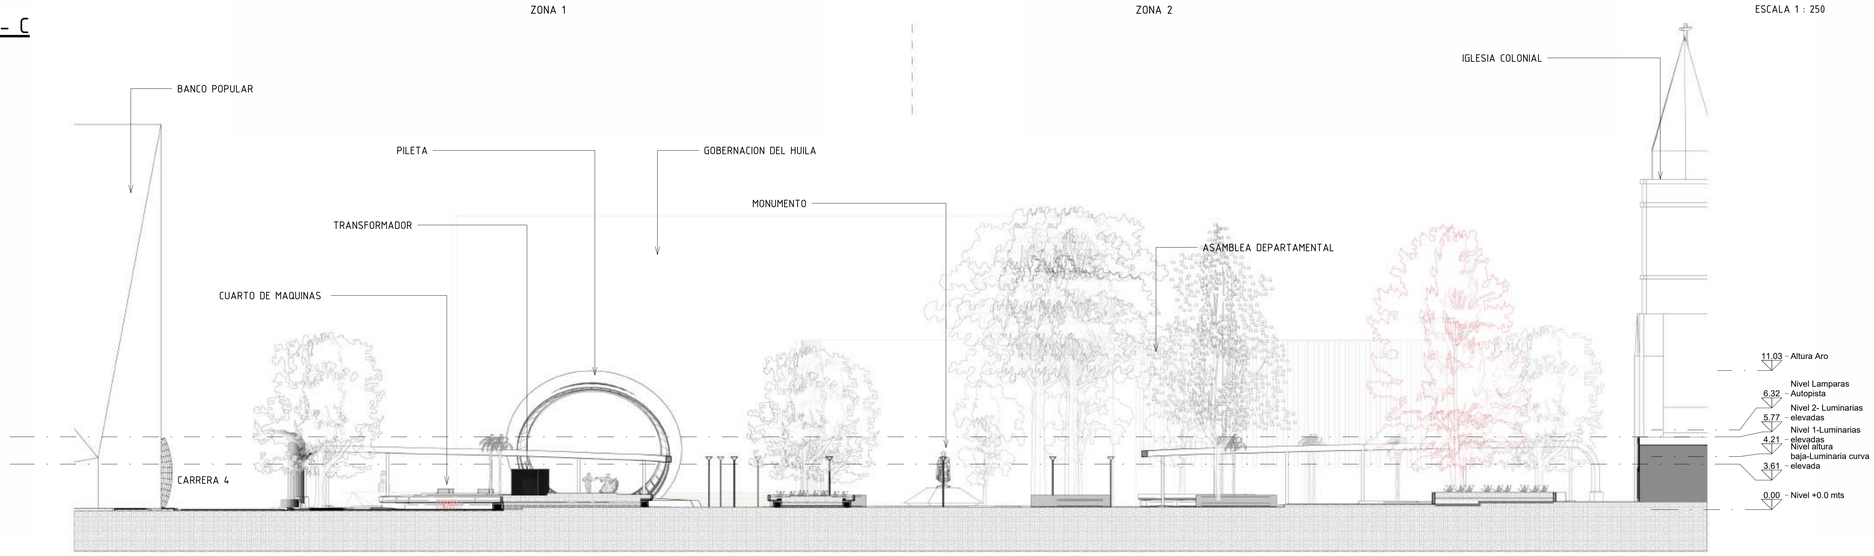

CORTE DETALLADO_CARRERA 4 - PILETA
ESCALA 1 : 75

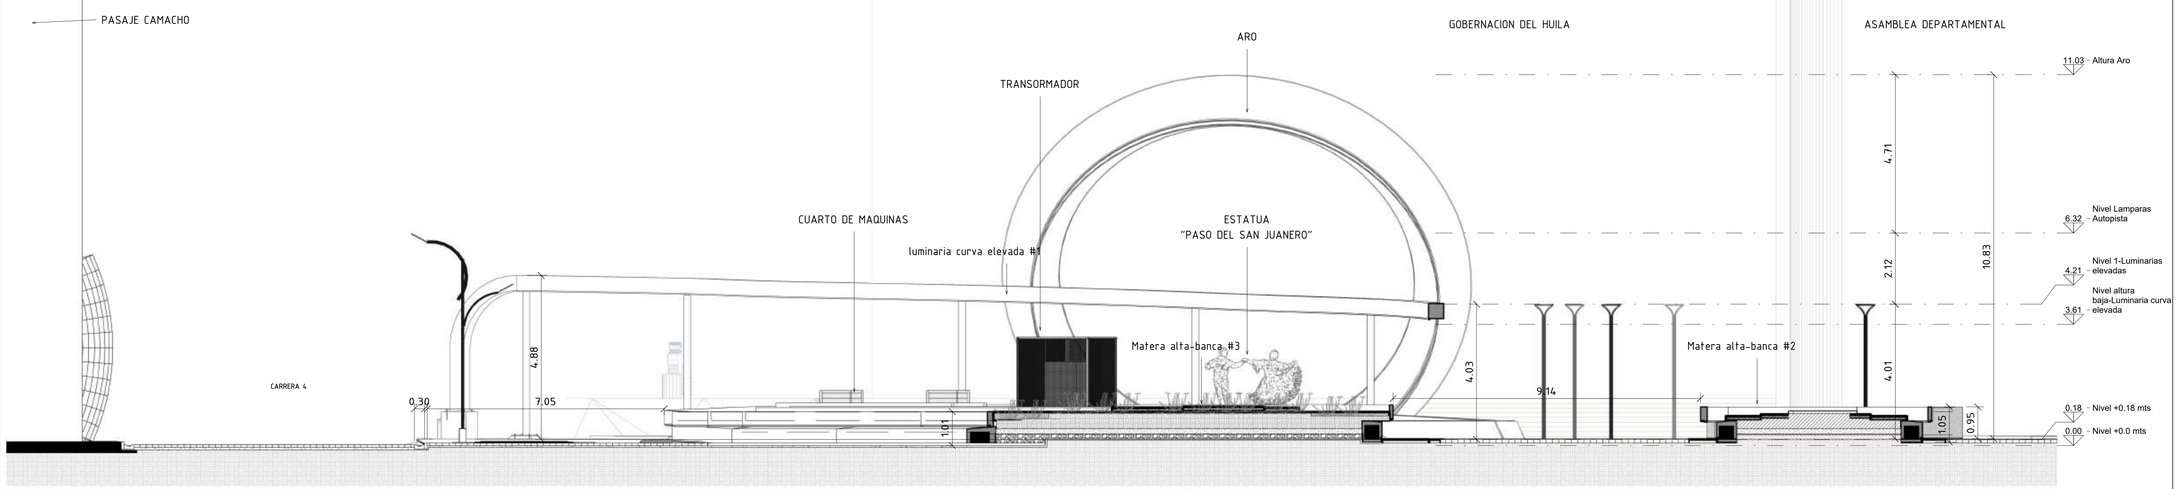

CORTE DETALLADO_ MONUMENTO A IGLESIA COLONIAL
ESCALA 1 : 75

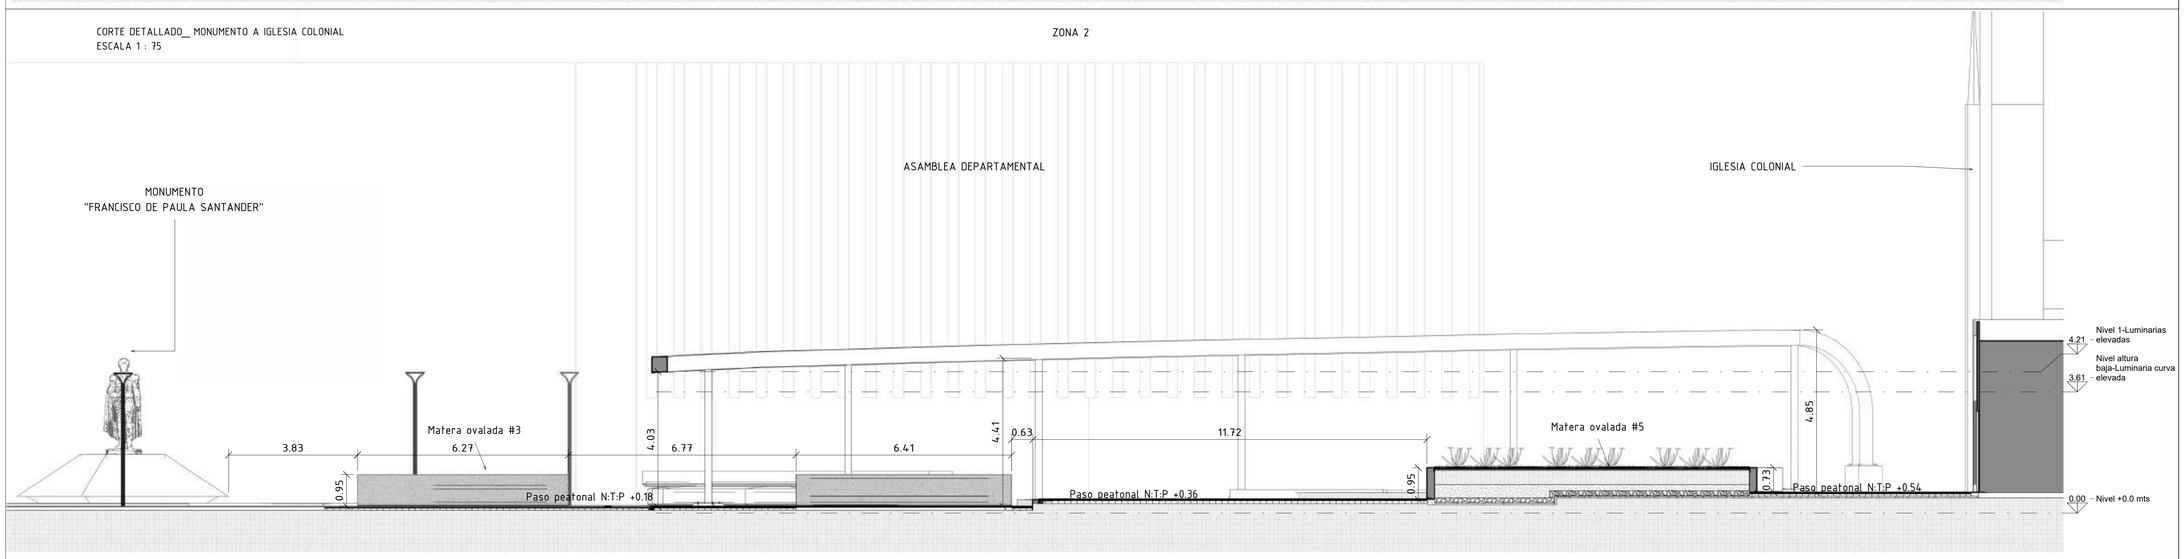

Alcaldía de Neiva

PROYECTO :

INTERVENCION URBANISTICA DEL PARQUE SANTANDER
ENTRE LA CARRERA 4, CALLE 8, CARRERA 5, CALLE 7

ALCALDE

GERMAN CASAGUA BONILLA

ELABORÓ:

ALCALDÍA MUNICIPIO DE NEIVA

DISEÑÓ:

SECRETARÍA DE VIVIENDA Y HABITAT

Arq. SNAIDER HOYOS MAECHA
M.P No. A16312018-1117516658

Arq. MARWIN VICTORIA TAMAYO
SECRETARIO DE VIVIENDA Y HÁBITAT

CONTIENE:

CORTES C - C

CONVENCIONES:

- PILETA
- MATERA #1
- MATERA #2
- MATERA #3
- MATERA #4
- MATERA #5
- MATERA #6
- MATERA #7
- MATERA #8
- MONUMENTO FRANCISCO DE PAULA SANTANDER
- MONUMENTO DIEGO DE OSPINA Y MEDINILLA
- OBELISCO
- ESTRUCTURA METÁLICA ELEVADA

LOCALIZACION,:

MUNICIPIO DE NEIVA

ESCALA:

Como se indica

FECHA: 22/10/2025

ARCHIVO: ...

PLANO No : 7 /31

PARQUE SANTANDER
NEIVA - HUILA