Findeter Financiera del Desarrollo	ACTA DE SEGUIMIENTO DE CONTRATO Comité N° 20	**Código:** CM-FO-18 **Versión:** 4 **Fecha de Aprobación:** 15/05/15

Fecha y lugar de la reunión: 14-08-2020 - CENTRO INTEGRAL DE JUSTICIA CAMPO VERDE - LOCALIDAD DE BOSA.

Hora inicio: 10:30 am

Objetivo de la reunión: COMITE DE OBRA N° 20

PARTICIPANTES:

NOMBRE	ENTIDAD	CARGO
Patricia Mesa Ladino	Consorcio Deidad	Residente SST
Tatiana Morales	Consorcio Deidad	Residente Social
Luz Mery Delgadillo P	JCI BOGOTA	Residente Social.
ALEXANDER MORALES C.	C. DEIDAD.	DIRECTOR DE OBRA.
Liliana Rojas R.	Consorcio Deidad	Residente obra.
GERMAN PARRA.	Consorcio JCI BOGOTA.	Resid. Interventoria.
HOLLMAN SAAVEDRA.	CONSORCIO JCI	RESI INTERVENTORIA
Yeraldin Linares Ruiz	Consorcio JCI	Insp. Interventoria.
Rene Garzon R.	SCJ-DB	ARQUITECTO CONTRATISTA.
Ivan Dario Mantilla R	Findeter	Supervisor
Hector Henry Cuadrado Gonzalez	Interventoria	Director
Ricardo Camargo C	Consorcio Deidad	Residente Obra
Juan Camilo Rodriguez	Interventoria	SST
Tatiana Parra chavarria	Interventoria	Ambiental
Sthiver Pico Valencia	Res Amb. Deidad.	Ambiental

Findeter Financiera del Desarrollo	ACTA DE SEGUIMIENTO DE CONTRATO Comité N° 20	**Código:** CM-FO-18 **Versión:** 4 **Fecha de Aprobación:** 15/05/15

INVITADOS:

NOMBRE	ENTIDAD	CARGO

ORDEN DEL DÍA

1. Recorrido por la obra
2. Componente SST
3. Componente Ambiental
4. Componente Social.
5. Componente Tecnico.

DESARROLLO

1. Recorrido por la obra.
2. Componente SST

- Interventoria solicitó tomar acciones correctivas frente al manejo del área del comedor, ya que se estaba evidenciando que habia demasiado personal en esta área y fuera de esta en la hora del almuerzo. Por lo cual se solicito que se utilizara el comedor por turnos o se ampliara esta zona. Ademas se solicito un área de descanso para los trabajadores
- El contratista indica que debido al incremento del personal en la obra se realizo la instalación de una division en el área del comedor, ampliando esta zona a 40 personas por turnos. Ademas se ampliara el comedor sobre el costado que colinda con el cerramiento del colegio.
- Con Relación al área de descanso, el contratista mencionó que tiene tres (3) carpas disponibles y se esta a la espera de la ubicación de estas.
- Se realizo la requisición de compra de madera para la construcción de mas campamentos, entre hoy 14 y 15 de agosto llega el material para la adecuación de esta zona.
- Como labores diarias esta señalizar las áreas de trabajo, revisar que

haya toallas y Jabon en la zona de lavado de manos.
- El contratista indica que ya se realizo el pedido de mas lavamanos para incrementar en Campo, ademas se solicito señalizacion. para adecuar las demas áreas de trabajo.
- Actualmente hay 24 personas del área administrativa y 143 personas del área operativa, para un total de 167 personas en Obra.

3. COMPONENTE AMBIENTAL

- De acuerdo a la solicitud enviada por Interventoria con relación al manejo de las piloteadoras, el contratista menciona que realizo la entrega de un oficio con la hoja de vida actualizada de las piloteadoras y del mantenimiento que se les hizo.
- Duante la semana se realizo retiro y disposicion de RCD
- El contratista menciona que se realizo capacitaciones al personal que ingreso a Obra. con relacion al manejo de Residuos.
- Se realizo Solicitud a la Empresa LIME para el retiro y certificación de Residuos ordinarios.
- Debido a la ampliación que se requiere hacer en el área del comedor, se esta trabajando en la modificación y reducción del Punto de acopio.
- Se ha venido realizando diariamente las Jornadas de orden y aseo, se ha realizado Jornada de humectacion y limpieza de las vias.
- La Interventoria menciona que con relación a la piloteadora 0489 a la menor Falla que tenga ya sea por mala combustion, derrame de aceite, etc. Se debe retirar esa maquinaria.
- Se reitera el retiro de la piloteadora 1090 ya que desde que ingreso no ha realizado ningun trabajo.
- Se debe realizar actualización de Aplicativo del mes de Julio, el contratista indica que el Martes 18 de agosto realiza esta actividad.

Findeter Financiera del Desarrollo	ACTA DE SEGUIMIENTO DE CONTRATO Comité N° 20	**Código: CM-FO-18** **Versión: 4** **Fecha de Aprobación:** 15/05/15

4. COMPONENTE SOCIAL.

- Se realizo la convocatoria a la comunidad para la Segunda reunion o comité de sostenibilidad, Se hizo la invitacion a la Alcaldia Local de Bosa, La Secretaria de educación y Secretaria de Integracion Social.
- Se tiene confirmada 25 personas para el comité de sostenibilidad de las cuales 20 son de la comunidad y 5 son entidades. Se hizo tambien la invitacion a la Personeria y Asoyuntas.
- Se solicita que Consocio DEIDAD - Consorcio JCI lideren la reunión o comité de sostenibilidad y los temas a tratar sean netamente del Proyecto "Centro Integral de Justicia."
- Se realiza la instalacion de las dos (2) vallas informativas el dia de hoy 14 de agosto.
- A la fecha de este comité hay 59 personas de mano de obra no calificada de las cuales de la localidad de Bosa son 39 para un 69% de Cumplimiento con el personal requerido. Se espera que la Proxima Semana con el ingreso de más personal se supere el Porcentaje.
- Esta Semana se comenzo a entregar los Kits para las personas que van asistir al comité de sostenibilidad.
- Realizar Jornadas de armonizacion con los trabajadores Para tratar temas de buen trato y asi evitar conflictos. entre el Personal de obra.
- Actualmente existen tres (3) vendedores ambulantes que estan generando un Impacto al Proyecto, Se esta buscando la forma de colocar una tienda (Caseta) que venda alimentos o Productos cerrados, Para evitar que el personal este consumiendo afuera de la obra y este saliendo y entrando.
- Se Propone habilitar el otro punto de ingreso sobre la calle 83 para evitar que haya mucha gente al ingreso de la obra.

→ se realizo entrega de presentacion para el segundo comite de sostenibilidad y se hizo entrega del acta de fecha 29/06/20 para la interventoria.

Findeter Financiera de Desarrollo	ACTA DE SEGUIMIENTO DE CONTRATO Comité N° 20	**Código:** CM-FO-18 **Versión:** 4 **Fecha de Aprobación:** 15/05/15

5. COMPONENTE TÉCNICO.

- Por solicitud de la Interventoria, la Secretaria de seguridad coordino la visita al CAI TELECOM ubicado en la calle 32 N°13-41 el dia 13 de agosto. La Interventoria asistio a la visita y pudo identificar varias caracteristicas tales como tipo de muros, Ventaneria, etc las cuales sirvieron para despejar algunas dudas.
- De acuerdo a la revisión que realizo el contratista y la Interventoria en relación a los Diseños Arquitectonicos, se evidencio que existen algunas inconsistencias con las especificaciones de los muros en el Bloque del CAI. Por lo cual se debe hacer la Consulta al Diseñador para poder resolver y ajustar este tema y asi poder ejecutar la construcción del CAI.
- Tambien se pudo identificar que el Auditorio la parte arquitectonica no coincide con la Parte estructural.
- Se coordinara una mesa de trabajo del componente arquitectonico con el consultor para aclarar temas con relación a las especificaciones del CAI, aclarar el tema de los ejes ya que la Parte arquitectonica no coincide con la Parte estructurar y Paralelo a eso despejar algunos temas con respecto a los acabados.
- Se realizo un comité Virtual el dia de hoy 14 de agosto de la Parte hidrosanitaria entre el contratista y la interventoria. en donde se llegaron a unas conclusiones y compromisos con relación a la cimentación de las cajas de inspección. El contratista se compremetio a realizar la entrega de: 1. Tabla en excel en donde se puede identificar los niveles de las tuberias Versus el terreno existente.
2. APU del concreto Ciclopeo para la estructura de las cajas de inspección
3. Plano en Planta de las instalaciones de aguas lluvias de acuerdo al cambio que hay que realizar en el exterior 6 y Auditorio donde las aguas lluvias se intersectan con la estructura de la cimentación, para el dia 15 de agosto.
- El contratista indica que para el cambio de constructor responsable ante la curaduria N°1. queda radicado para la proxima semana.

Findeter Financiera del Desarrollo	ACTA DE SEGUIMIENTO DE CONTRATO Comité N° 20	**Código:** CM-FO-18 **Versión:** 4 **Fecha de Aprobación:** 15/05/15

- Findeter realizara el envio del Acta de apropiación de los diseños (cimentacion) para que el contratista la firme. El contratista indica que Firmara el acta pero queda pendiente analizar las deflecciones de las Vigas.
- El dia miercoles 12 de agosto se llevo a cabo la reunión con la constructora Colpatria, Consorcio Deidad y consorcio JCI y los compromisos a los que se llegaron fue que la constructora colpatria realizara la construccion del muro de contención por tramos, ademas se comprometieron a realizar el traslado de las redes de agua potable que Consorcio Deidad tiene. Se adjunta acta de la reunión realizada con Constructora Colpatria (12-Agosto).
- El contratista indica que con respecto a las obras que le corresponden sobre la calle 85, se concluyo que se va a colocar 10m Lineales de Bardinel y $10m^2$ de adoquin, se demolera la rampa actual y se colocara la rampa metalica provisional, esta actividad se realizara entre el 22 y 23 de agosto. En cuanto a la Via se esta coordinando el Proveedor quien traera las especificaciones de la mezcla asfaltica para presentarsela a la constructora Bolivar y asi poder realizar este trabajo,
- La Secretaria de Seguridad solicita el envio del video del avance de la obra desde diciembre hasta la fecha
- Interventoria solicita se entregue la totalidad de los resultados de las Pruebas PIT
- La Interventoria solicita que durante la fundida de los diferentes elementos de Cimentacion este un profesional de la parte del contratista
- La Secretaria de Seguridad informa que aun sigue sin conocer la Programacion del proyecto, para el proximo comité se tiene impreso la Programación.

Findeter Financiera del Desarrollo	ACTA DE SEGUIMIENTO DE CONTRATO Comité N° 20	**Código:** CM-FO-18 **Versión:** 4 **Fecha de Aprobación:** 15/05/15

COMPROMISOS

No	ACTIVIDAD	RESPONSABLE	FECHA EJECUCION	OBSERVACIONES
1	Caracterizacion del Personal	Consorcio DeIDAD (SST)	Martes 18/Agosto	
2	Actualizacion Aplicativo Mes Julio	Consorcio DeIDAD	Martes 18/Agosto.	
3	Coordinar Reunion componente arquitectonico Consultor.	Consorcio DeIDAD.		
4	Tabla Excel, APU Concreto y Plano Planta Aguas lluvias.	Consorcio DeIDAD.	Sabado 15/Agosto	
5	Cambio de constructor Responsable	Consorcio DeIDAD	Proxima Semana.	
6	Acta DE Apropiacion de los Diseños.	Findeter / Consorcio DeIDAD		
7	Colocar sardinel, adoquin y rampa metalica.	Consorcio DeIDAD	Proxima Semana. >	Sabado / Domingo
8	Video del avance de la obra	Consorcio DeIDAD.		
9				

Convocatoria próximo comité:

Firmas

Tatiana Morales
Nombre: Residente Social

Nombre: Patricia Mesa Ladino

Luz Henry
Nombre:

Nombre: Alexander Muñoz Caballero.

Findeter Financiera de Desarrollo	ACTA DE SEGUIMIENTO DE CONTRATO Comité N° 20	**Código: CM-FO-18** **Versión: 4** **Fecha de Aprobación:** 15/05/15

Nombre: Adriana Rojas Rojas

Nombre: Cesar Parra

Nombre: Hernando Serrano.

Nombre: Yeraldin N. Linares R.
Yeraldin Linares Ruiz.

Nombre: Rene Gomez R.

Nombre. Ivan Dario Mantilla R

Nombre: Hector Henry Acevedo

Nombre: Ricardo C.

Nombre: Camilo Rodriguez

Nombre: Fabiola Parra

Nombre: Sthiver Peron Mahecha.

Findeter Financiera del Desarrollo	**PLANILLA DE ASISTENCIA**	**Código:** GH-FO-062 **Versión:** 1 **Fecha de aprobación:** 26-Mar-19

MODALIDAD: CAPACITACIÓN ☐ • REUNIÓN ☒ EVENTO ☐ • CAMPAÑA ☐ •

FECHA: (dd/mm/aa) 14 - AGOSTO - 2020 | **LUGAR:** CENTRO INTEGRAL DE JUSTICIA - BOSA.

LINEA DE CAPACITACIÓN : (para ser diligenciado por la Jefatura de Talento Humano) | **HORA INICIO:** 10:30 am | **HORA FINALIZACION:** 12:11 pm

REINDUCCIÓN : ____ **CORPORTIVA:** ____ **ESPECÍFICA** ____

COMPLEMENTARIA: ____ **MANEJO DE COMPETENCIAS:** ____ | **TEMA:** COMITE DE OBRA N- 20.

ÁREA QUE ORGANIZA: | **INSTRUCTOR:**

Nº	NOMBRES Y APELLIDOS (Completos)	CÉDULA	DEPENDENCIA	CARGO	TEL/EXT
1	GERMAN PARRA -	93374978	INTERVENTORÍA.	RES. SOCIAL	3132937737.
2	Liliana Rojas Rojas	52156973	Consorcio Deidad	Residente	3118140109
3	Iván Darío Mantilla Rojas	13723181	Findeter	Supervisor	3005705751
4	Tatiana Parra Chavarriol	1019093502	Consorcio JCI	Ambiental	3107824596
5	Patricia Mesa Ladino	46382193	Consorcio Deidad	Residente SST	313210264
6	Juan Camilo Rodriguez	1032357176	Interventoría	SST	3123822461
7	Hector Henry Cuadrado G	93306753	Interventoria	Dirección	3125873791
8	HOLLMAN SUAREZ.	80051.516	INTERVENTORIA	RESIDENTE	3446095
9	Yeraldin Linares RUIZ	1.018.449.285	Interventor 17	Ingo Interventor	3176500001
10	Sthiver perez Mahecha	1013548163	Res Ambiental	Deidad	3115656549.
11	Luz Mery Delgadillo Terdomo	52435150	Res. Social	Res. Social	3176483613
12	Gladys T. Morales G.	52835320	R. Social	Res Social	3144429716.
13	REYE Garzon R.	79931598	SCJ-DB	TOPOGRAFO Auxiliar	3106288 5.
14	ALEXANDER MORALES CORREOS	81064.208	C. DEIDAD.	DIRECTOR DE OBRA	3204328830
15	Ricardo Camargo C	7186505	Consorcio Deidad	Residente O	3143578514
16					
17					
18					

Findeter	Acta de reunión	**Código:** CM-FO-18 **Versión:** 1 **Fecha de Aprobación:**

Fecha y lugar de la reunión: Centro Integral de Justicia

Hora inicio: 10 AM.

Objetivo de la reunión: Socializacion Construcción muro del lindero entre obras

PARTICIPANTES:

NOMBRE	ENTIDAD	CARGO
Ing. Alexander Moreno	C. Deidad	DIRECTOR DE OBRA.
Ing German Parra	Consorcio JCI Bogotá	Ing. Resid Interventor.
Luis Alfredo Sanabria H	C. Colpatria	DIR. PROYECTO
Ana Beatriz Cerro Jiménez	Consorcio AGG	Arq. Resid Interventoría
Helena Sandoval.	Consorcio JCI	AL DESIGNE
Ing. Liliana Rojas K	Consorcio Deidad	Residente de obra
Carlos Enrique Arias O.	Consorcio AGG	Coordinador Inter.
Nota: CAROLINA ROJAS	R.C. Colpatria	Residente Colpatria Carolina R

INVITADOS:

NOMBRE	ENTIDAD	CARGO

ORDEN DEL DÍA

1. Socializar.
2.
3.

DESARROLLO

Muro de contención, zarpa, muro de mampostería se construirá por parte de la Constructora Colpatria en la zona colindante con la obra del Centro Integral de Justicia Costado norte.

Findeter	Acta de reunión	**Código:** CM-FO-18 **Versión:** 1 **Fecha de Aprobación:**


Se llevara a cabo una excavación de 2m de profundidad para construir un muro de contención como se indica la grafia

(Se adjuntan 2 folios)


- Por lo tanto, se hace necesario como una opción trasladar el cerramiento provisional hacia la obra quedando conformado por las cubetas de los campamentos y construcciones provisionales y el resto se instalarán tejas de zinc existentes. desplazando el cerramiento actual
- La Construcción se iniciará en 8 dias a partir de hoy 12 Agosto/2020 (fecha aproximada de inicio)
- Al iniciar actividades se debe tener especial cuidado con las construcciones existentes como los postes de energía, las redes hidraulicas los cuales deben ser operativos todo el tiempo.
- Se deberá velar por la seguridad del lindero entre las obras mediante recorredores de vigilancia diurno y nocturno, entre los portes.
- Se iniciaron los trabajos del costado oriental al occidental (Calle 83 y 85)

COMPROMISOS

No	ACTIVIDAD	RESPONSABLE	PRIORIDAD	FECHA EJECUCION	OBSERVACIONES
1					
2					
3					
4					

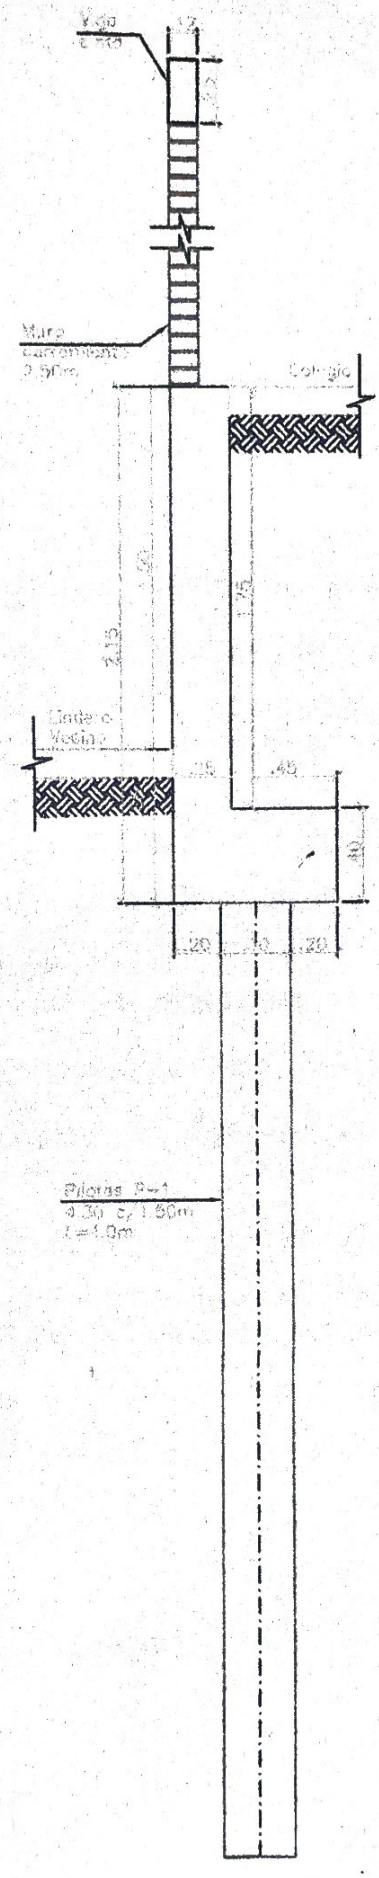

FORMALETA
MURO DE CONTENCIÓN
PARA CERRAMIENTO

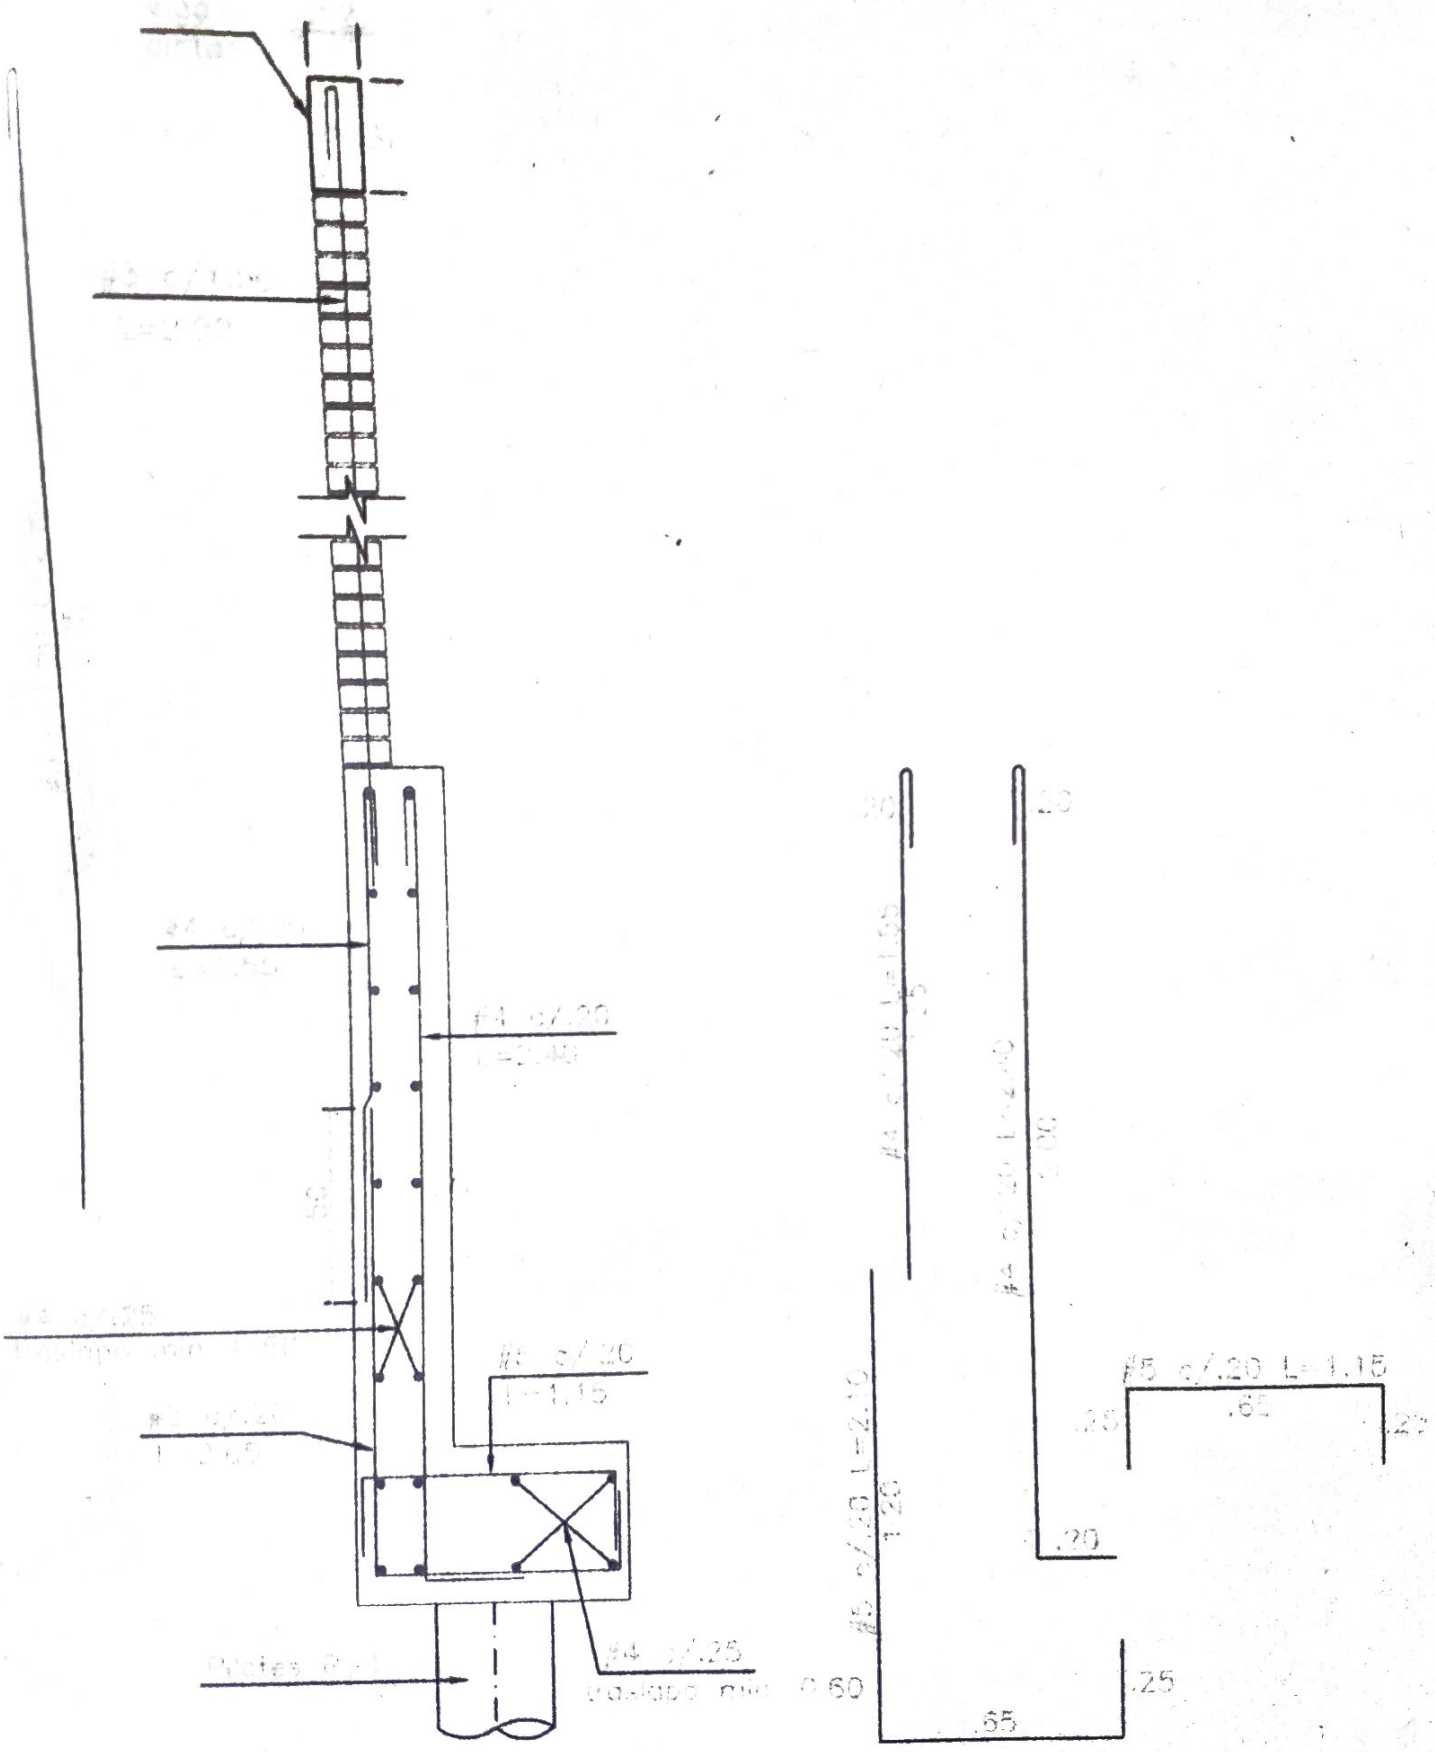

REFUERZO
MURO DE CONTENCIÓN
PARA CERRAMIENTO

ESCALA 1:25