

SERVICIO NACIONAL DE APRENDIZAJE

SENA

Regional Guajira

Centro Industrial y de Energías Alternativas

C.I.E.A. Sede Industrial

Riohacha, La Guajira, Colombia

PROYECTO:

Levantamiento arquitectónico

TALLER DE SOLDADURA

PROPIETARIO:

SERVICIO NACIONAL DE APRENDIZAJE

DIRECCIÓN:

Kilómetro 5 Vía a Maicao
Riohacha, La Guajira, Colombia

LEVANTAMIENTO:

NORBERTO GARCÍA PINEDO
ARQUITECTO
Instructor C.I.E.A.

SUPERVISIÓN:

Norberto García Pinedo
Arquitecto
Instructor Técnico

VISTO BUENO y FIRMAS:

SENA — Marieth Orcasitas Peñaloza, SubDirectora (E) C.I.E.A.

Instructor — Norberto García Pinedo

CONTENIDO:

ARQUITECTÓNICO

FACHADAS Actuales

ESCALA DE DIBUJO:

Cm 0 10 20 30

Centímetros en el Dibujo

1:50

DIBUJO:

NORBERTO GARCÍA PINEDO
ARQUITECTO
Instructor C.I.E.A.

OBSERVACIONES:

LOCALIZACIÓN ESPACIAL:



FECHA:

Riohacha, La Guajira
Marzo 2026

PLANO:

ARQ.
A-04 de 9



SERVICIO NACIONAL DE APRENDIZAJE

SENA

Regional Guajira

Centro Industrial y de Energías Alternativas

C.I.E.A. Sede Industrial

Riohacha, La Guajira, Colombia

PROYECTO:
Levantamiento arquitectónico
TALLER DE SOLDADURA

PROPIETARIO:
SERVICIO NACIONAL DE APRENDIZAJE

DIRECCIÓN:
Kilómetro 5 Vía a Maicao
Riohacha, La Guajira, Colombia

LEVANTAMIENTO:

NORBERTO GARCÍA PINEDO
ARQUITECTO
Instructor C.I.E.A.

SUPERVISIÓN:
Norberto García Pinedo
Arquitecto
Instructor Técnico

VISTO BUENO y FIRMAS:

SENA — Marieth Orcasitas Peñaloza
SubDirectora (E) C.I.E.A.

Instructor — Norberto García Pinedo

CONTENIDO:

ARQUITECTÓNICO

Localización general

ESCALA DE DIBUJO:
Sin escala

DIBUJO:
NORBERTO GARCÍA PINEDO
ARQUITECTO
Instructor C.I.E.A.


OBSERVACIONES:

LOCALIZACIÓN ESPACIAL:



FECHA:
Riohacha, La Guajira
Marzo 2026

PLANO:
ARQ.
A-01 de 9

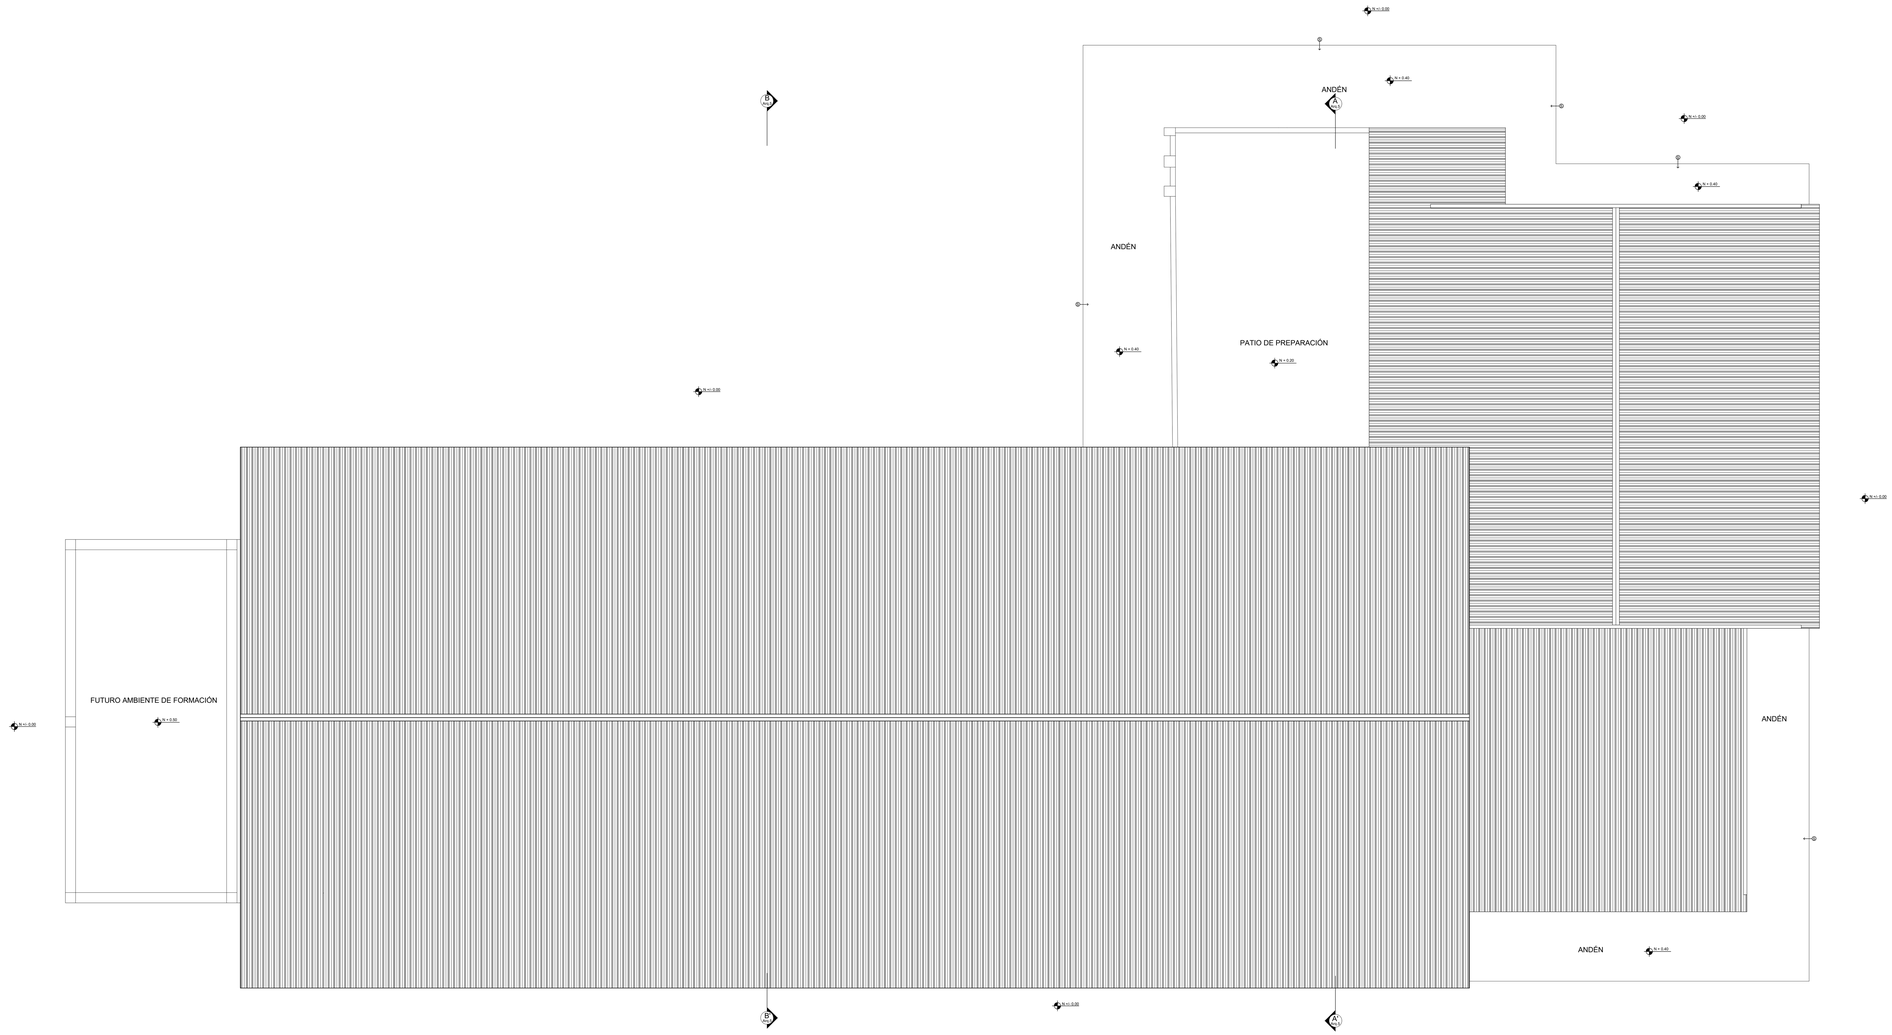

PLANTA ACTUAL DE CUBIERTA TALLER DE SOLDADURA

Escala 1_____50

SERVICIO NACIONAL DE APRENDIZAJE
SENA
Regional Guajira
Centro Industrial y de Energías Alternativas
C.I.E.A. Sede Industrial
Riohacha, La Guajira, Colombia

PROYECTO:
Levantamiento arquitectónico
TALLER DE SOLDADURA

PROPIETARIO:
SERVICIO NACIONAL DE APRENDIZAJE

DIRECCIÓN:
Kilómetro 5 Vía a Maicao
Riohacha, La Guajira, Colombia

LEVANTAMIENTO:
NORBERTO GARCÍA PINEDO
ARQUITECTO
Instructor C.I.E.A.

SUPERVISIÓN:
Norberto García Pinedo
Arquitecto
Instructor Técnico

VISTO BUENO y FIRMAS:
SENA
Mareth Orcasitas Peñaloza
SubDirectora (E) C.I.E.A.
Instructor
Norberto García Pinedo

CONTENIDO:
ARQUITECTÓNICO
Planta de CUBIERTA Actual

ESCALA DE DIBUJO:
1m 0m 2m 3m
Centímetros en el Dibujo
1:50


DIBUJO:
NORBERTO GARCÍA PINEDO
ARQUITECTO
Instructor C.I.E.A.

OBSERVACIONES:

LOCALIZACIÓN ESPACIAL:

FECHA:
Riohacha, La Guajira
Marzo 2026

PLANO:
ARQ.
A-03 de 9

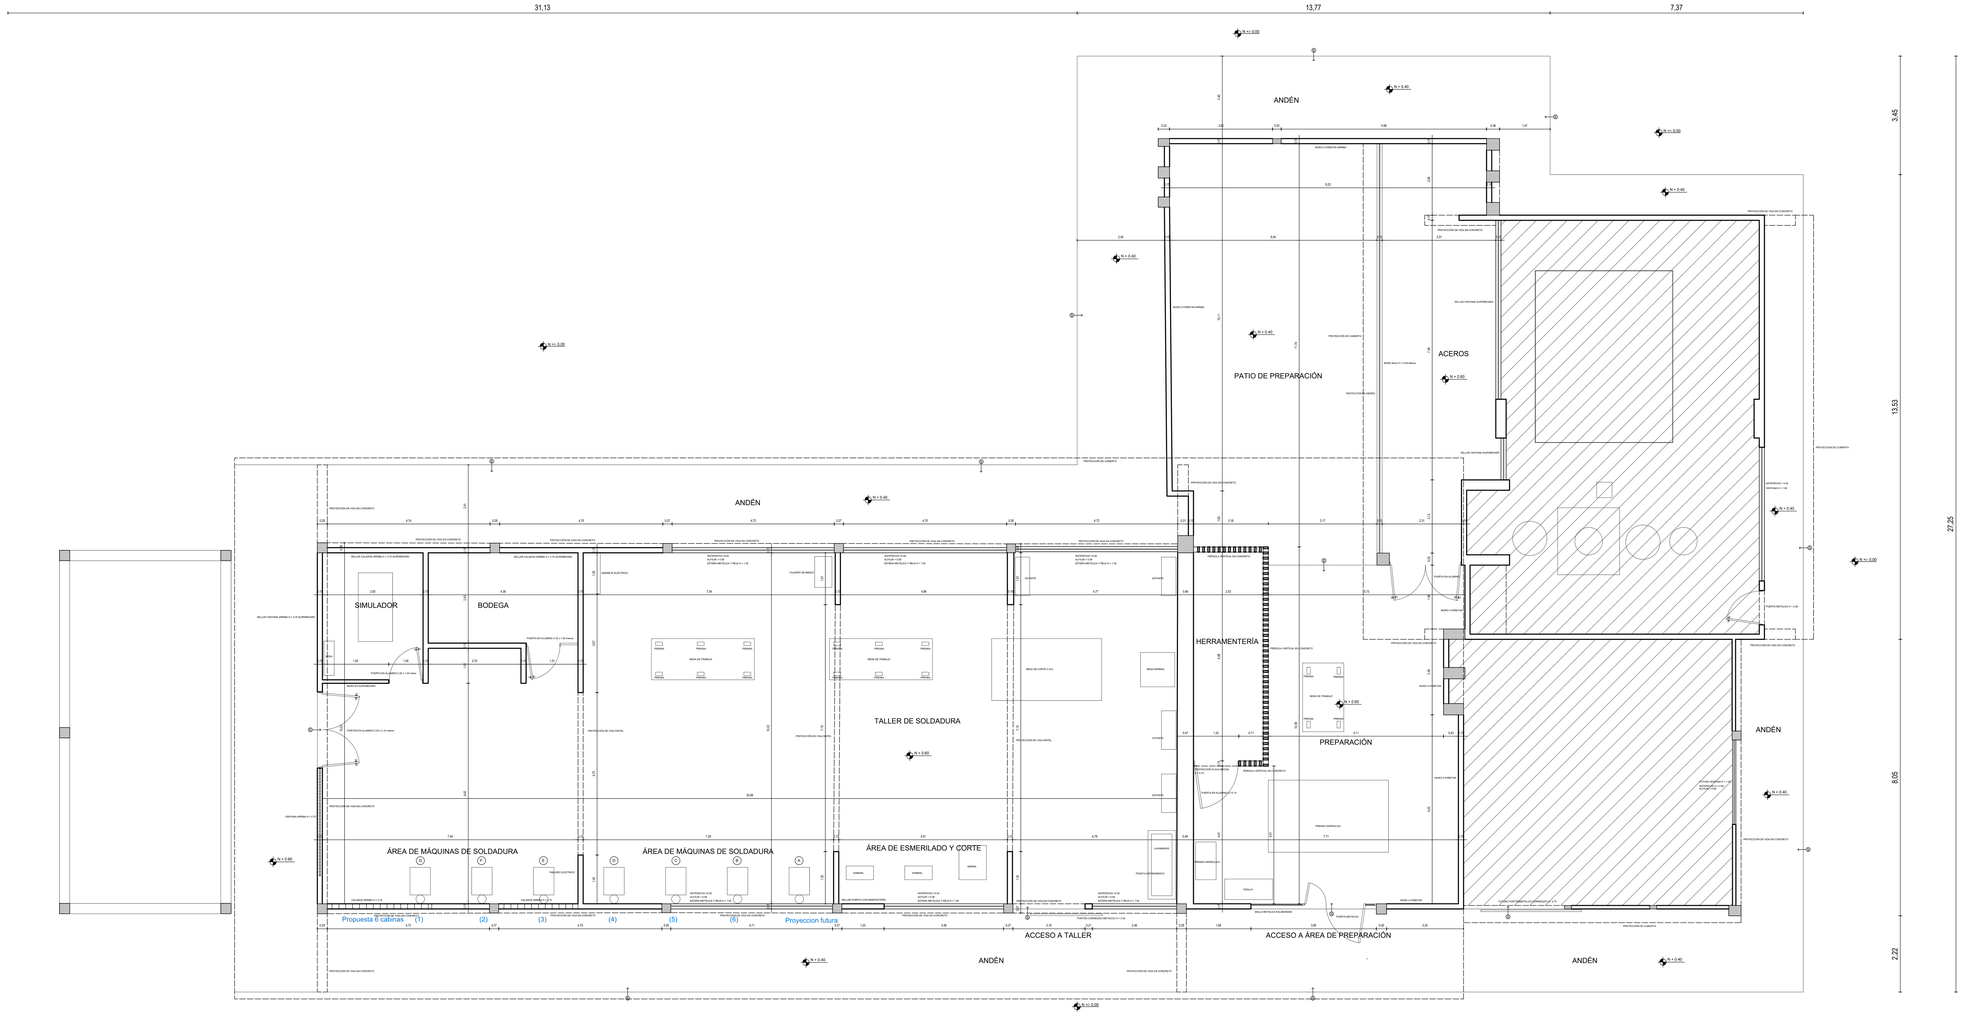

PLANTA TALLER DE SOLDADURA
Escala 1_____50

SERVICIO NACIONAL DE APRENDIZAJE
SENA
Regional Guajira
Centro Industrial y de Energías Alternativas
C.I.E.A. Sede Industrial
Riohacha, La Guajira, Colombia

PROYECTO:
Readecuación espacial
TALLER DE SOLDADURA

PROPIETARIO:
SERVICIO NACIONAL DE APRENDIZAJE

DIRECCIÓN:
Kilómetro 5 Vía a Maicao
Riohacha, La Guajira, Colombia

DISEÑO:
NORBERTO GARCÍA PINEDO
ARQUITECTO
Instructor de Construcción C.I.E.A.
JAVIER CABARCAS OSPINO
Instructor de Soldadura C.I.E.A.
ÓSCAR RAMÍREZ LORA
DELINEANTE CAD
Instructor de Construcción C.I.E.A.
JORGE CABRERA DOMÍNGUEZ
INGENIERO ELECTRICISTA
Instructor de Electricidad C.I.E.A.

VISTO BUENO y FIRMAS:
SENA
Marieth Orcasitas Peñaloza
SubDirectora (E) C.I.E.A.
Instructor
Norberto García Pinedo

CONTENIDO:
ARQUITECTÓNICO
Planta Arquitectónica

ESCALA DE DIBUJO:
1m 2m 3m
Centímetros en el Dibujo
1:50

DIBUJO:
NORBERTO GARCÍA PINEDO
Arquitecto
Instructor C.I.E.A.

OBSERVACIONES:

LOCALIZACIÓN ESPACIAL:

FECHA:
Riohacha, La Guajira
Febrero 2026

PLANO:
ARQ.
A-06 de 9