
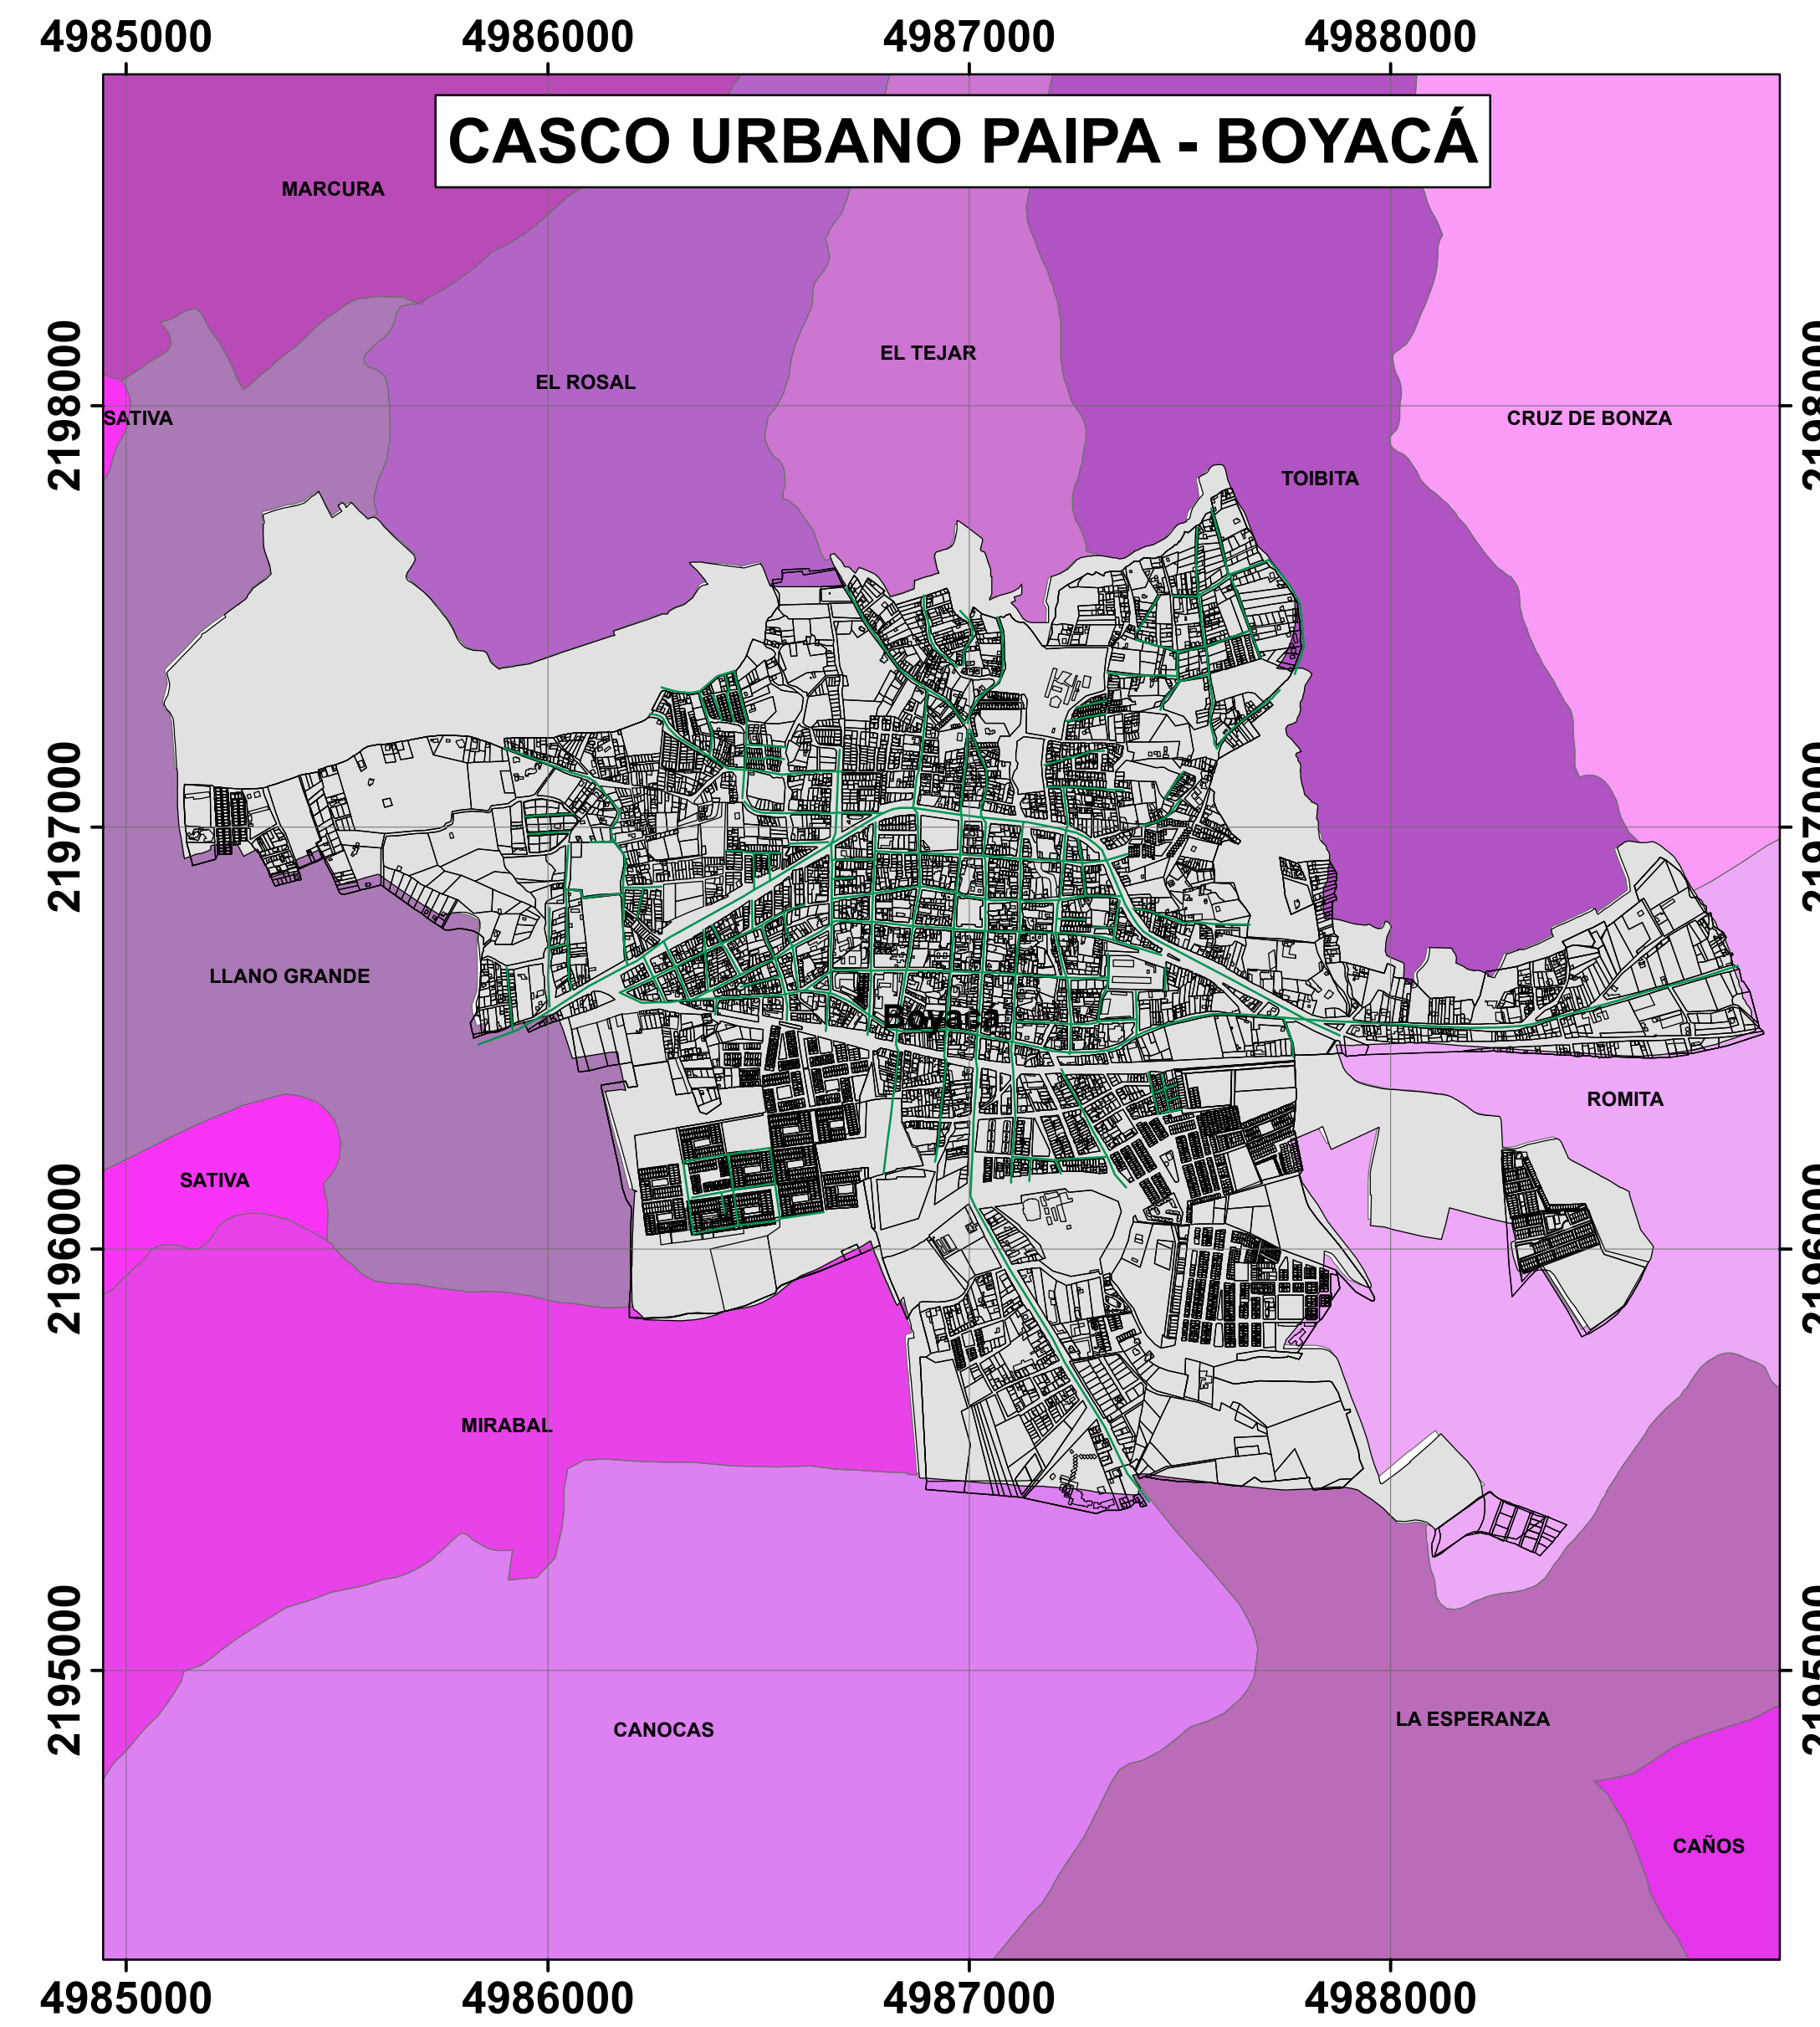
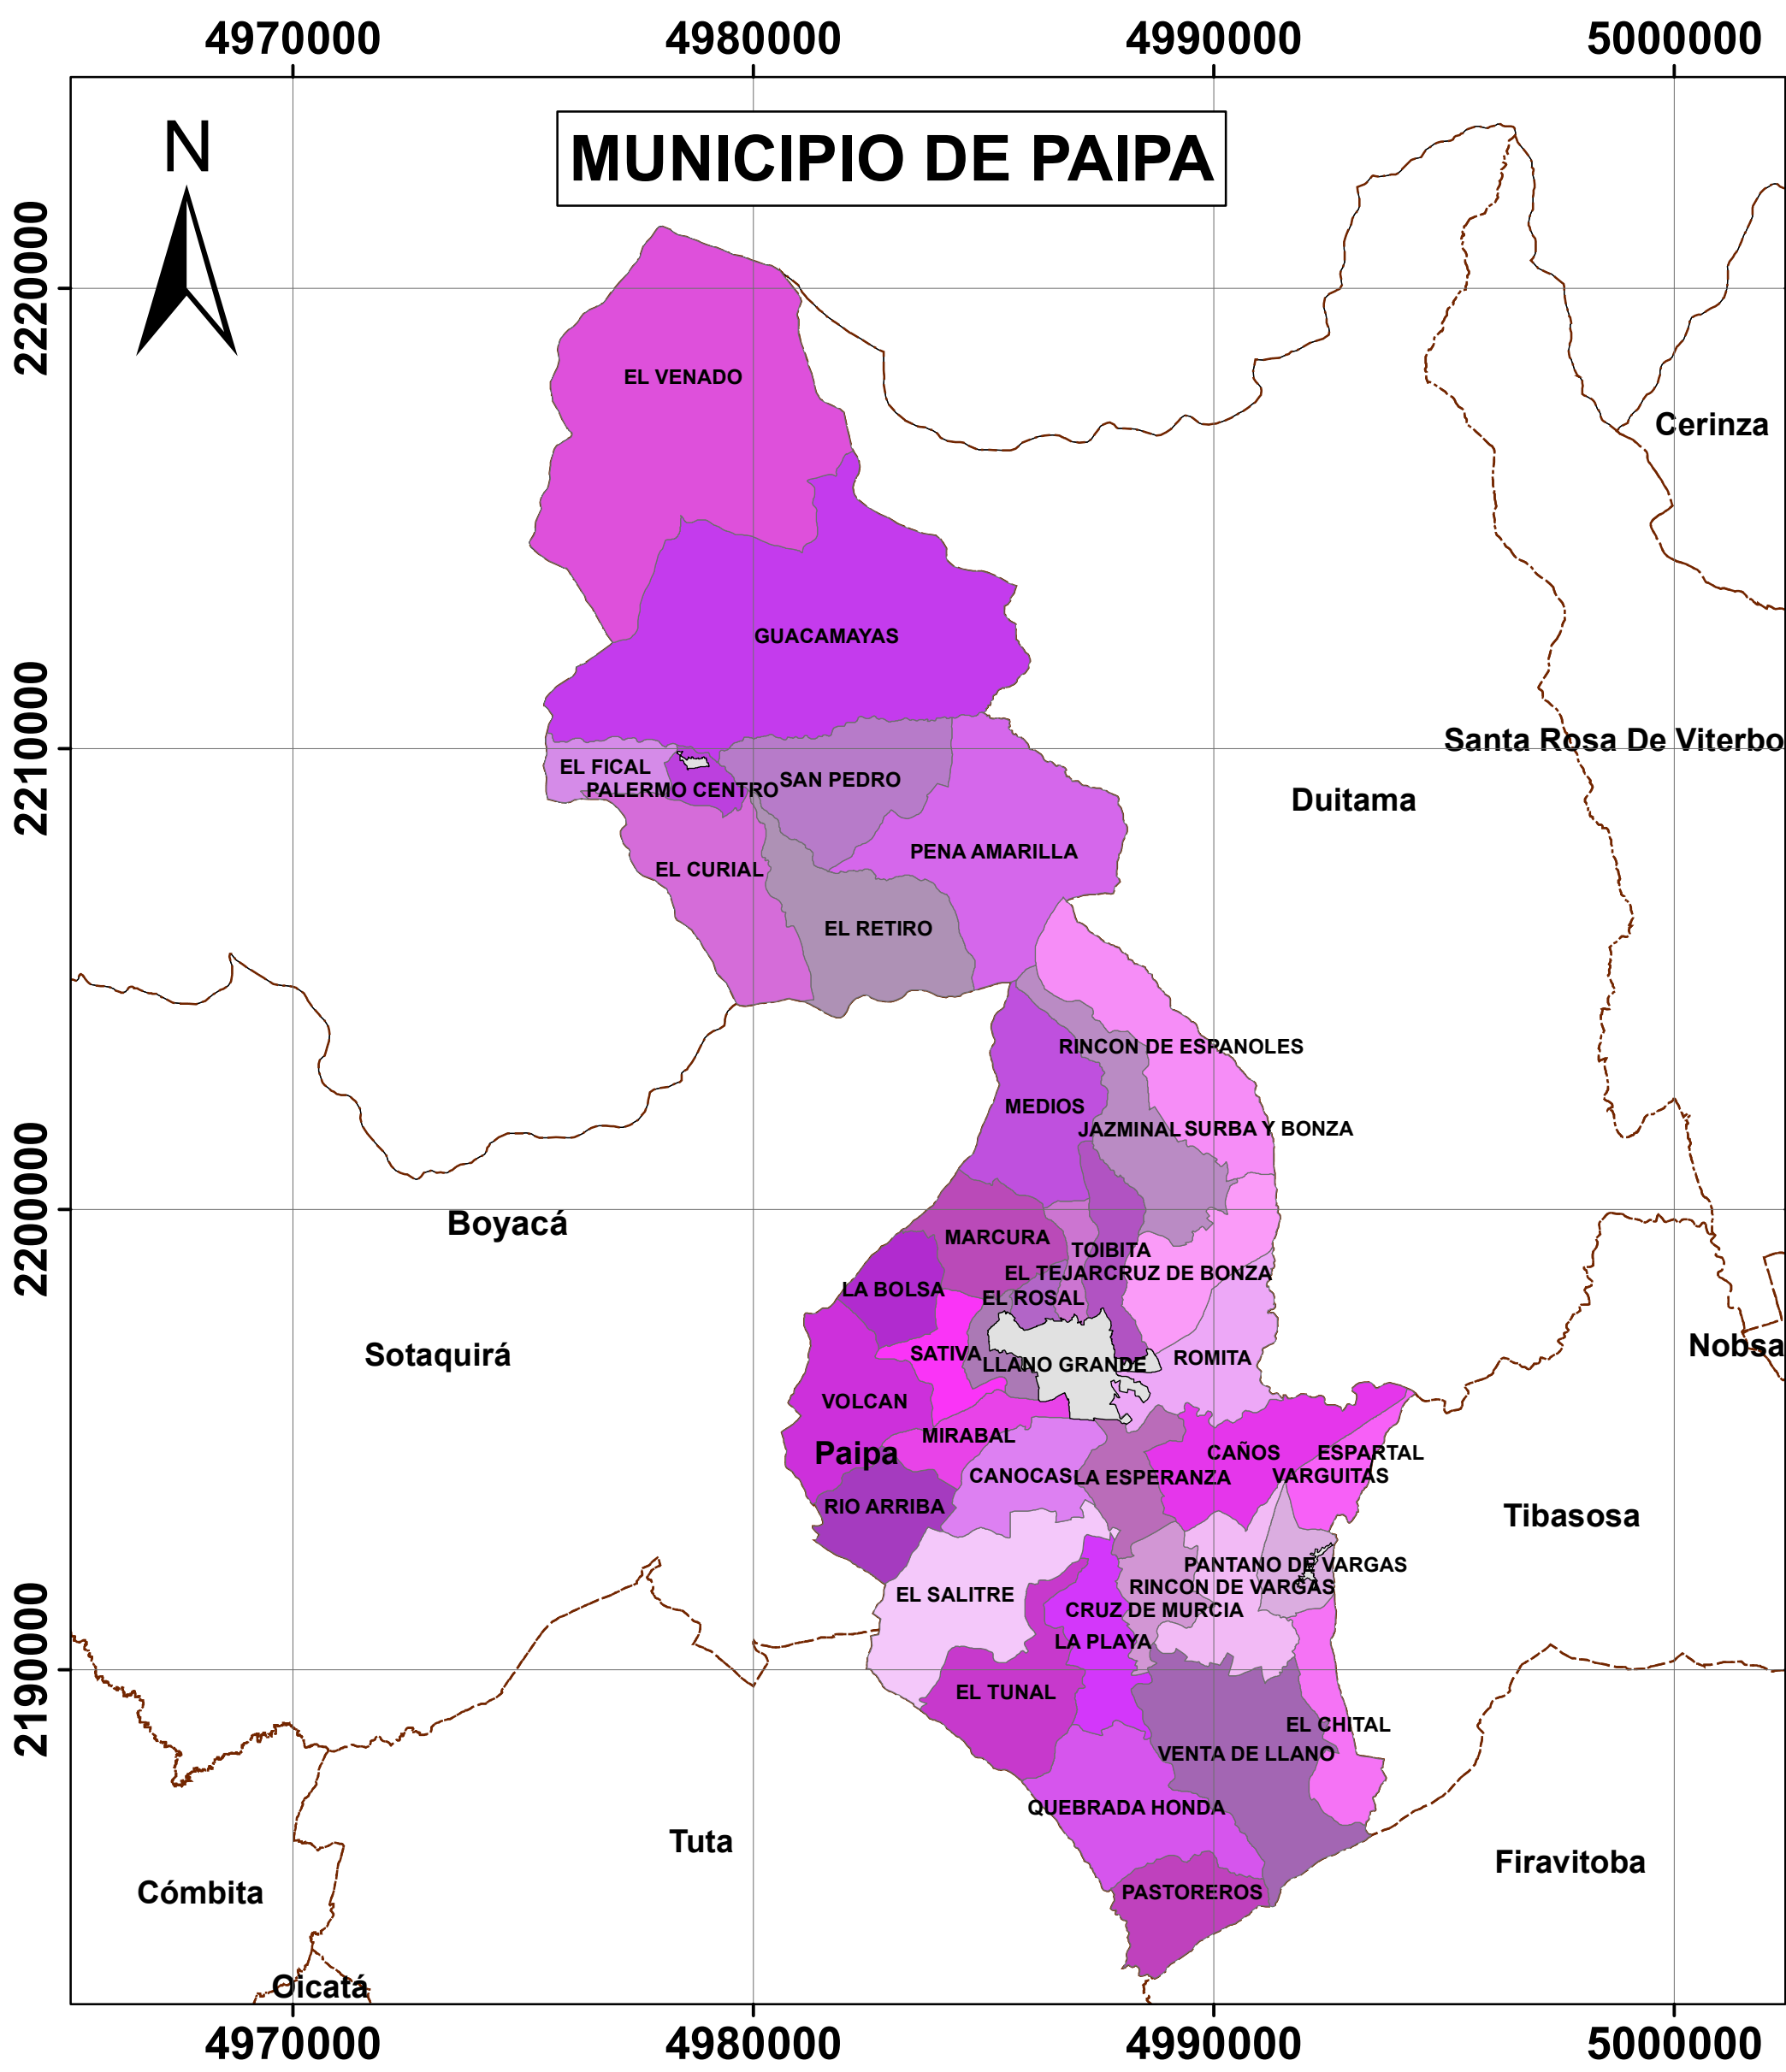
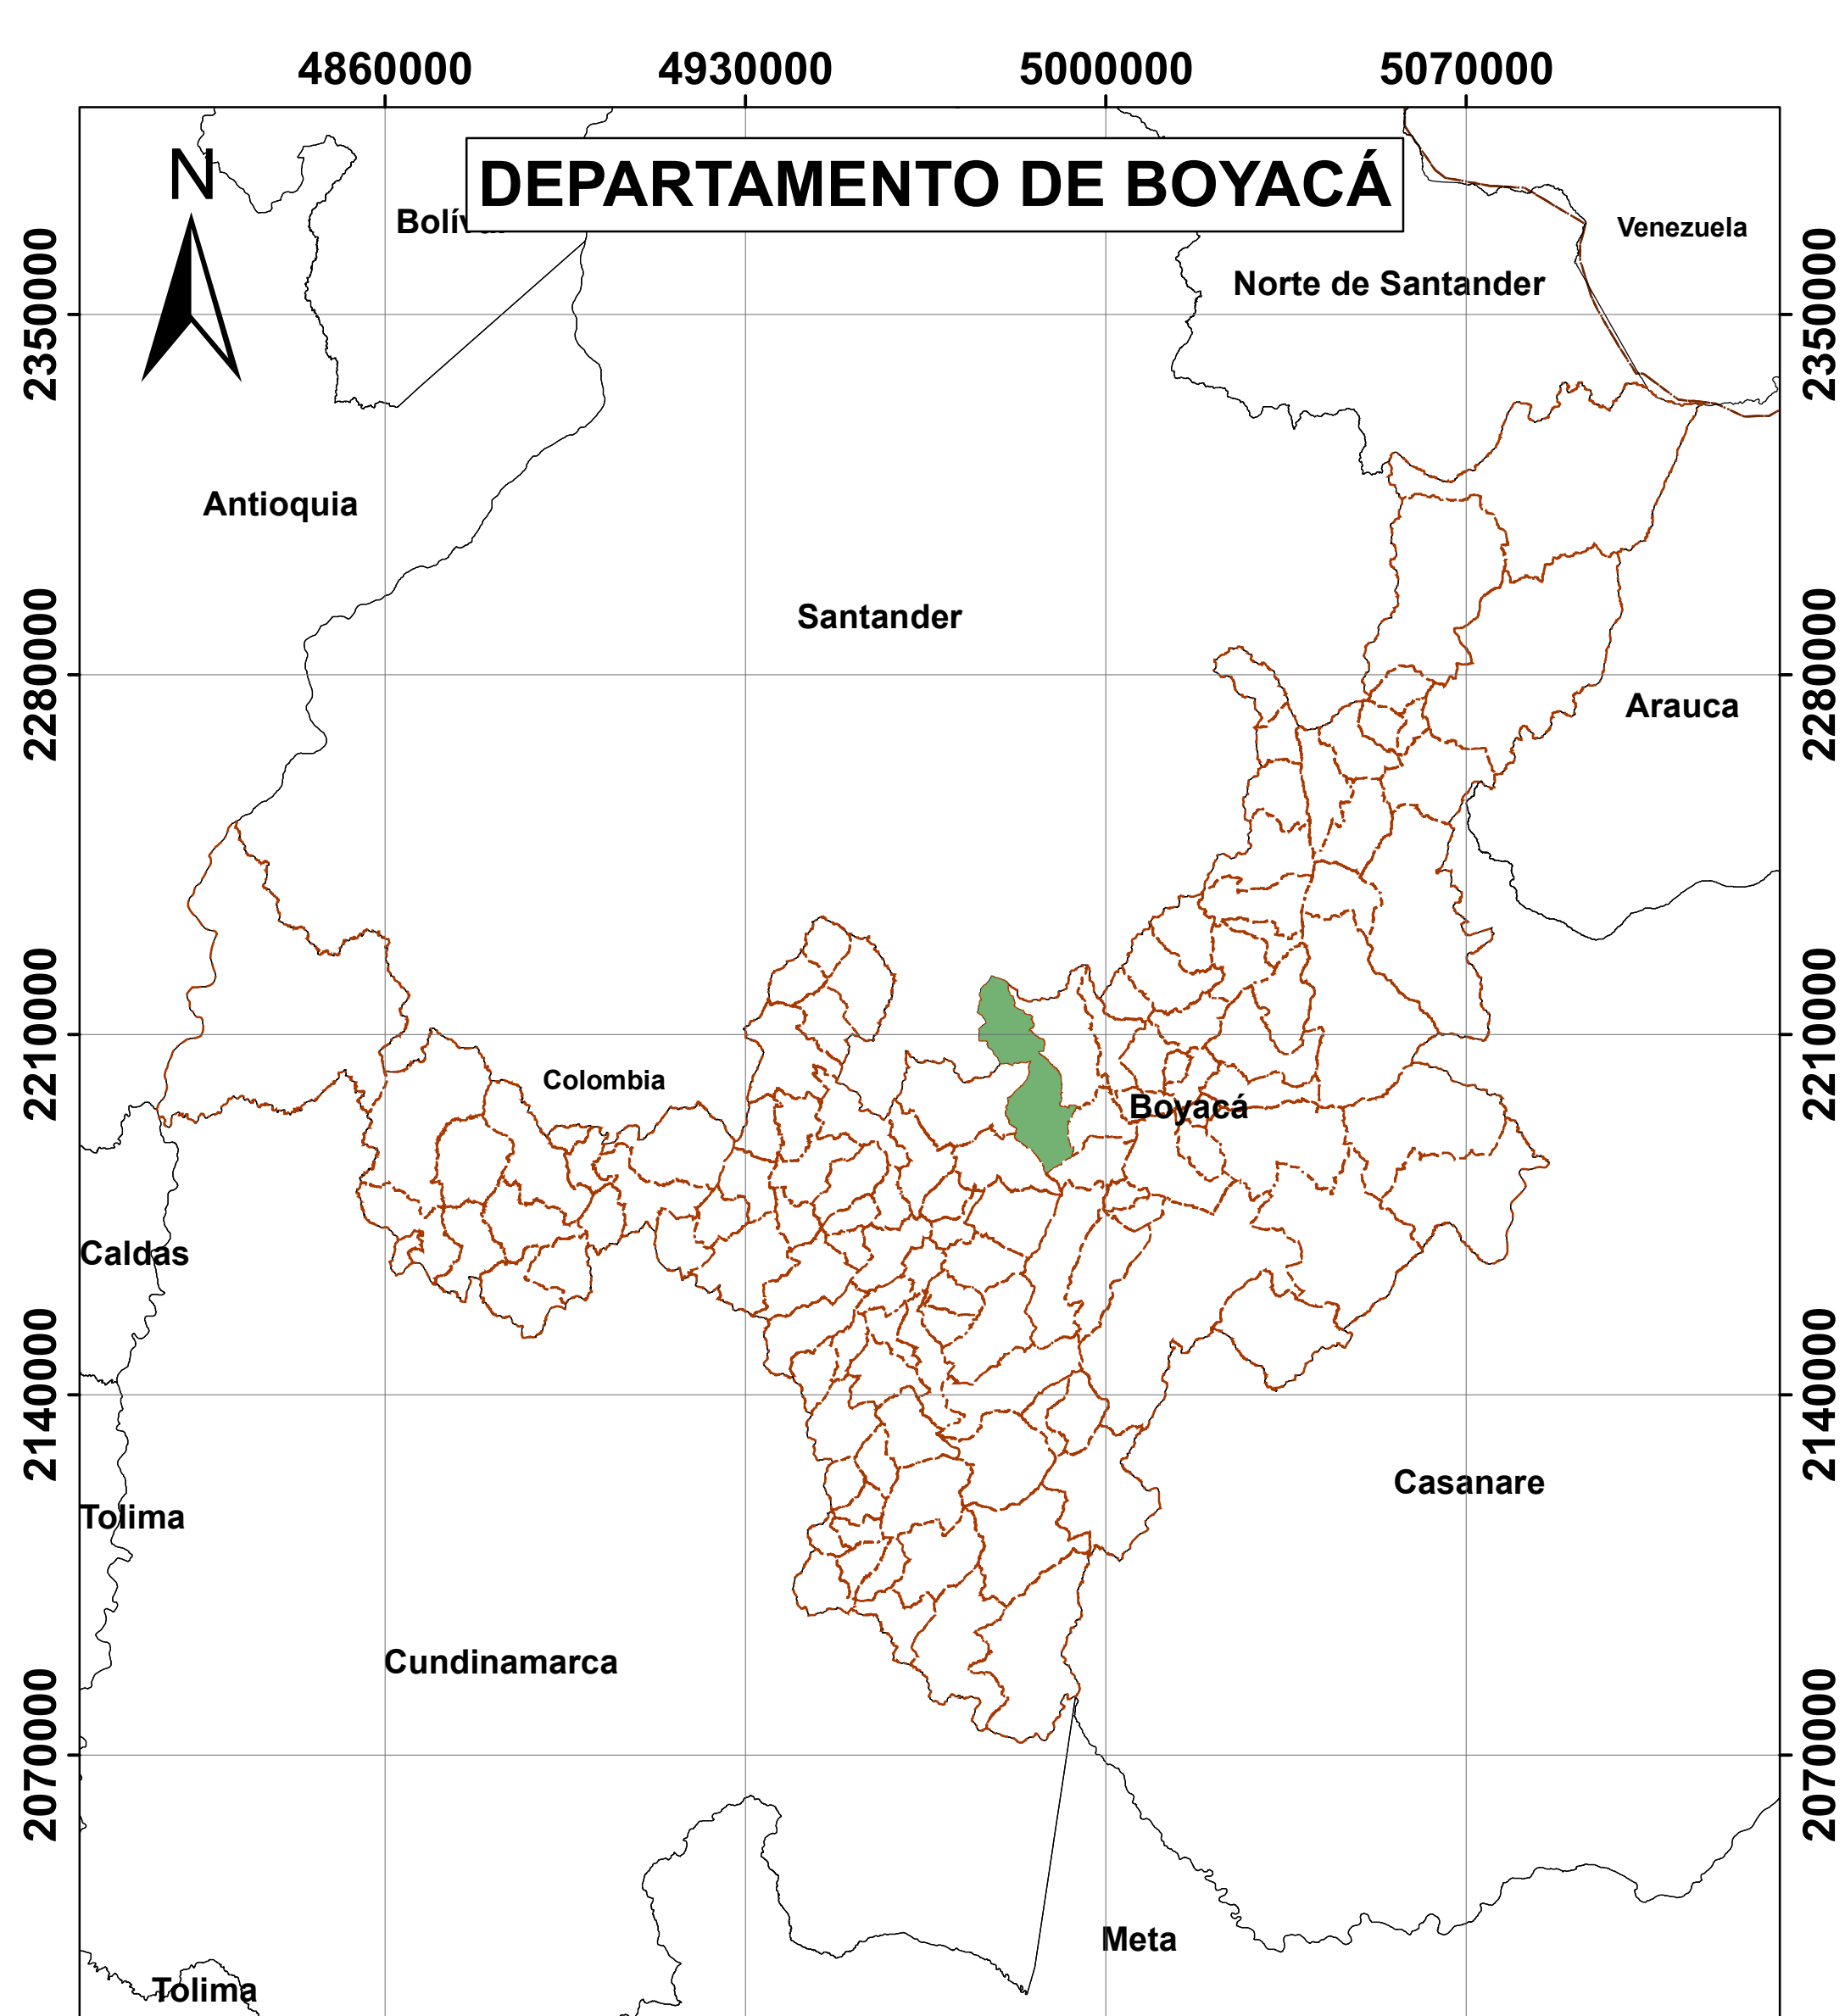


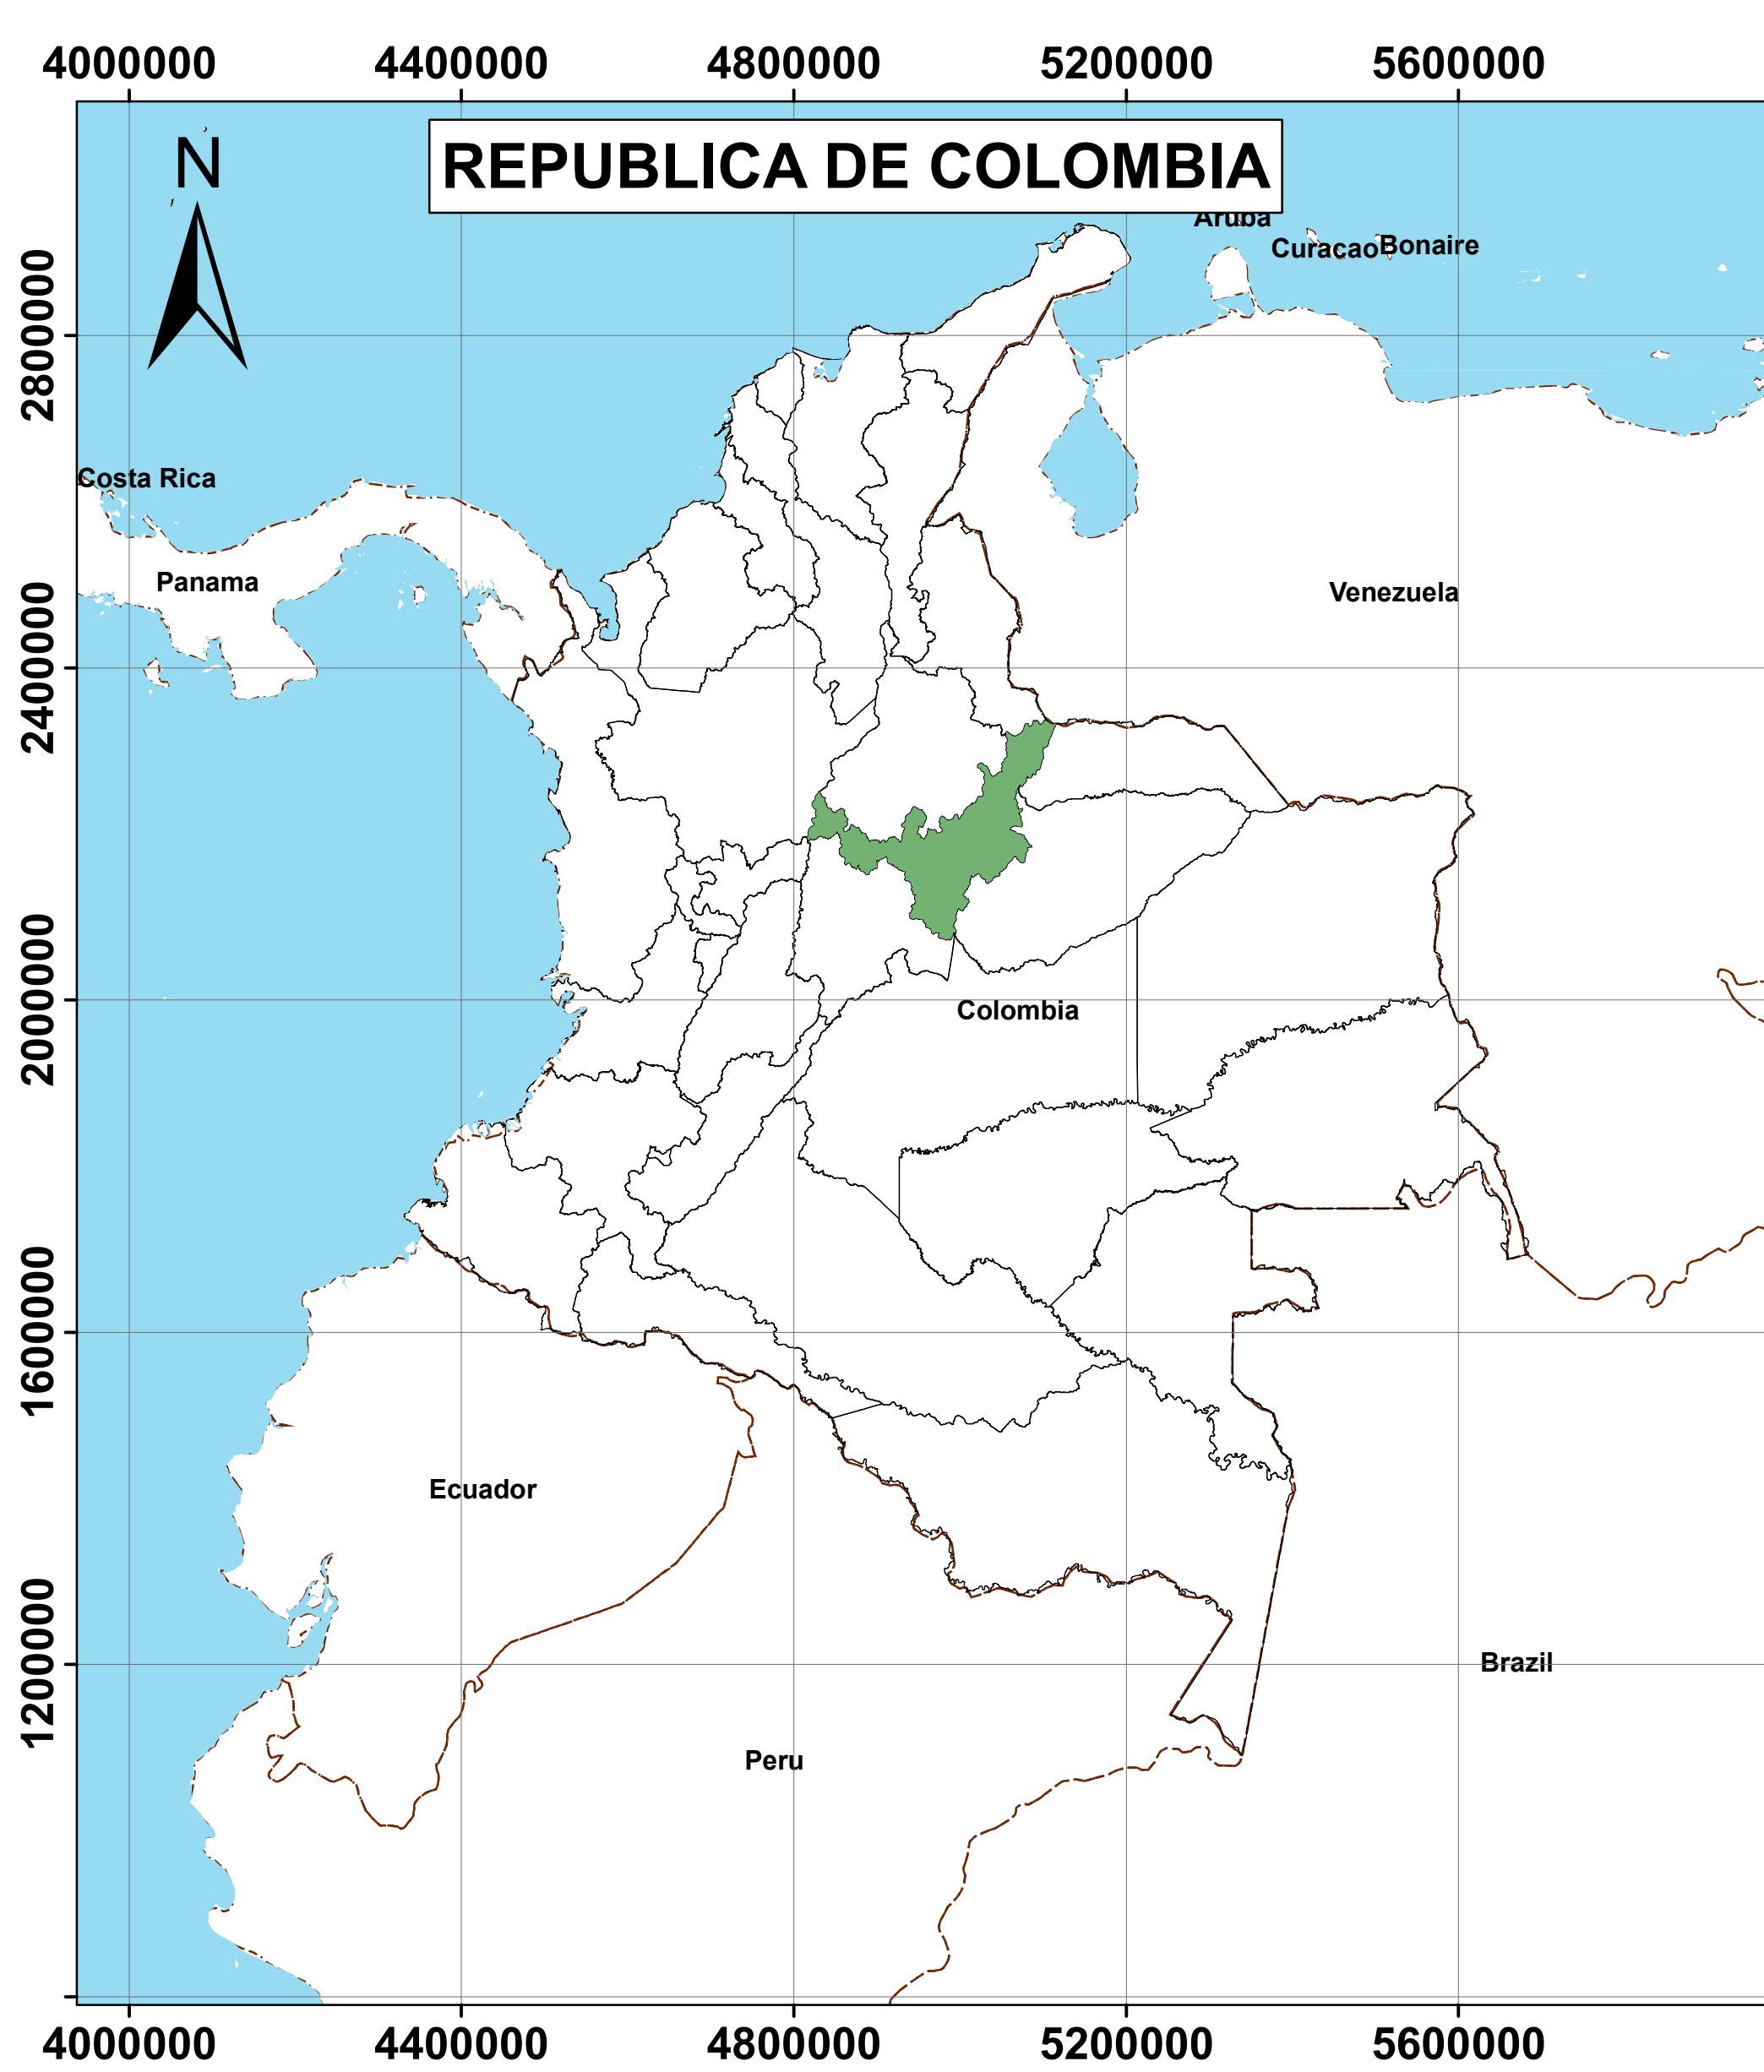

ABSCISAS Y COORDENADAS DE INTERVENCIÓN					
SECTOR	LONGITUD (m)	PUNTO	ABSCISA	COORDENADAS	
				ESTE	NORTE
CALLE 26 ENTRE CARRERA 22 Y CARRERA 19	333,0	INICIO	K0+000,00	4.987.093,083	2.196.857,098
		FIN	K0+333,00	4.987.078,176	2.196.524,343
SECTOR	LONGITUD (m)	PUNTO	ABSCISA	COORDENADAS	
				ESTE	NORTE
CALLE 26 ENTRE CARRERA 22 Y 23	88,758	INICIO	K0+000,00	4.987.093.083,000	2.196.857,098
		FIN	K0+088,758	4.987.095,197	2.196.945,830
SECTOR	LONGITUD (m)	PUNTO	ABSCISA	COORDENADAS	
				ESTE	NORTE
CALLE 26 ENTRE CARRERA 18 Y 17	96,00	INICIO	K0+000,00	4.987.079,599	2.196.444,998
		FIN	K0+096,00	4.987.082,767	2.196.349,213

Proyecto:

MEJORAMIENTO VIAL DE LA CALLE 26 EN LOS TRAMOS COMPRENDIDOS ENTRE LAS CARRERAS 17 Y 18 Y LAS CARRERAS 19 Y 23 DEL MUNICIPIO DE PAIPA, BOYACÁ

CONVENCIONES

- Casco Urbano de Paipa
- Límites Departamentales
- Límites Municipales
- Nomenclatura Vial
- Construcción Urbana
- Perímetro Urbano
- Sector Urbano

Dibujo:

Oscar Esteban Huertas Soler
Ingeniero Civil

Proyección Conforme de Gauss
DATUM MAGNA SIRGAS
ELIPSOIDE - GRS80
Coordenadas Geográficas: 4° N, 73° W
Coordenadas Planas: N = 2.000.000, E = 5.000.000