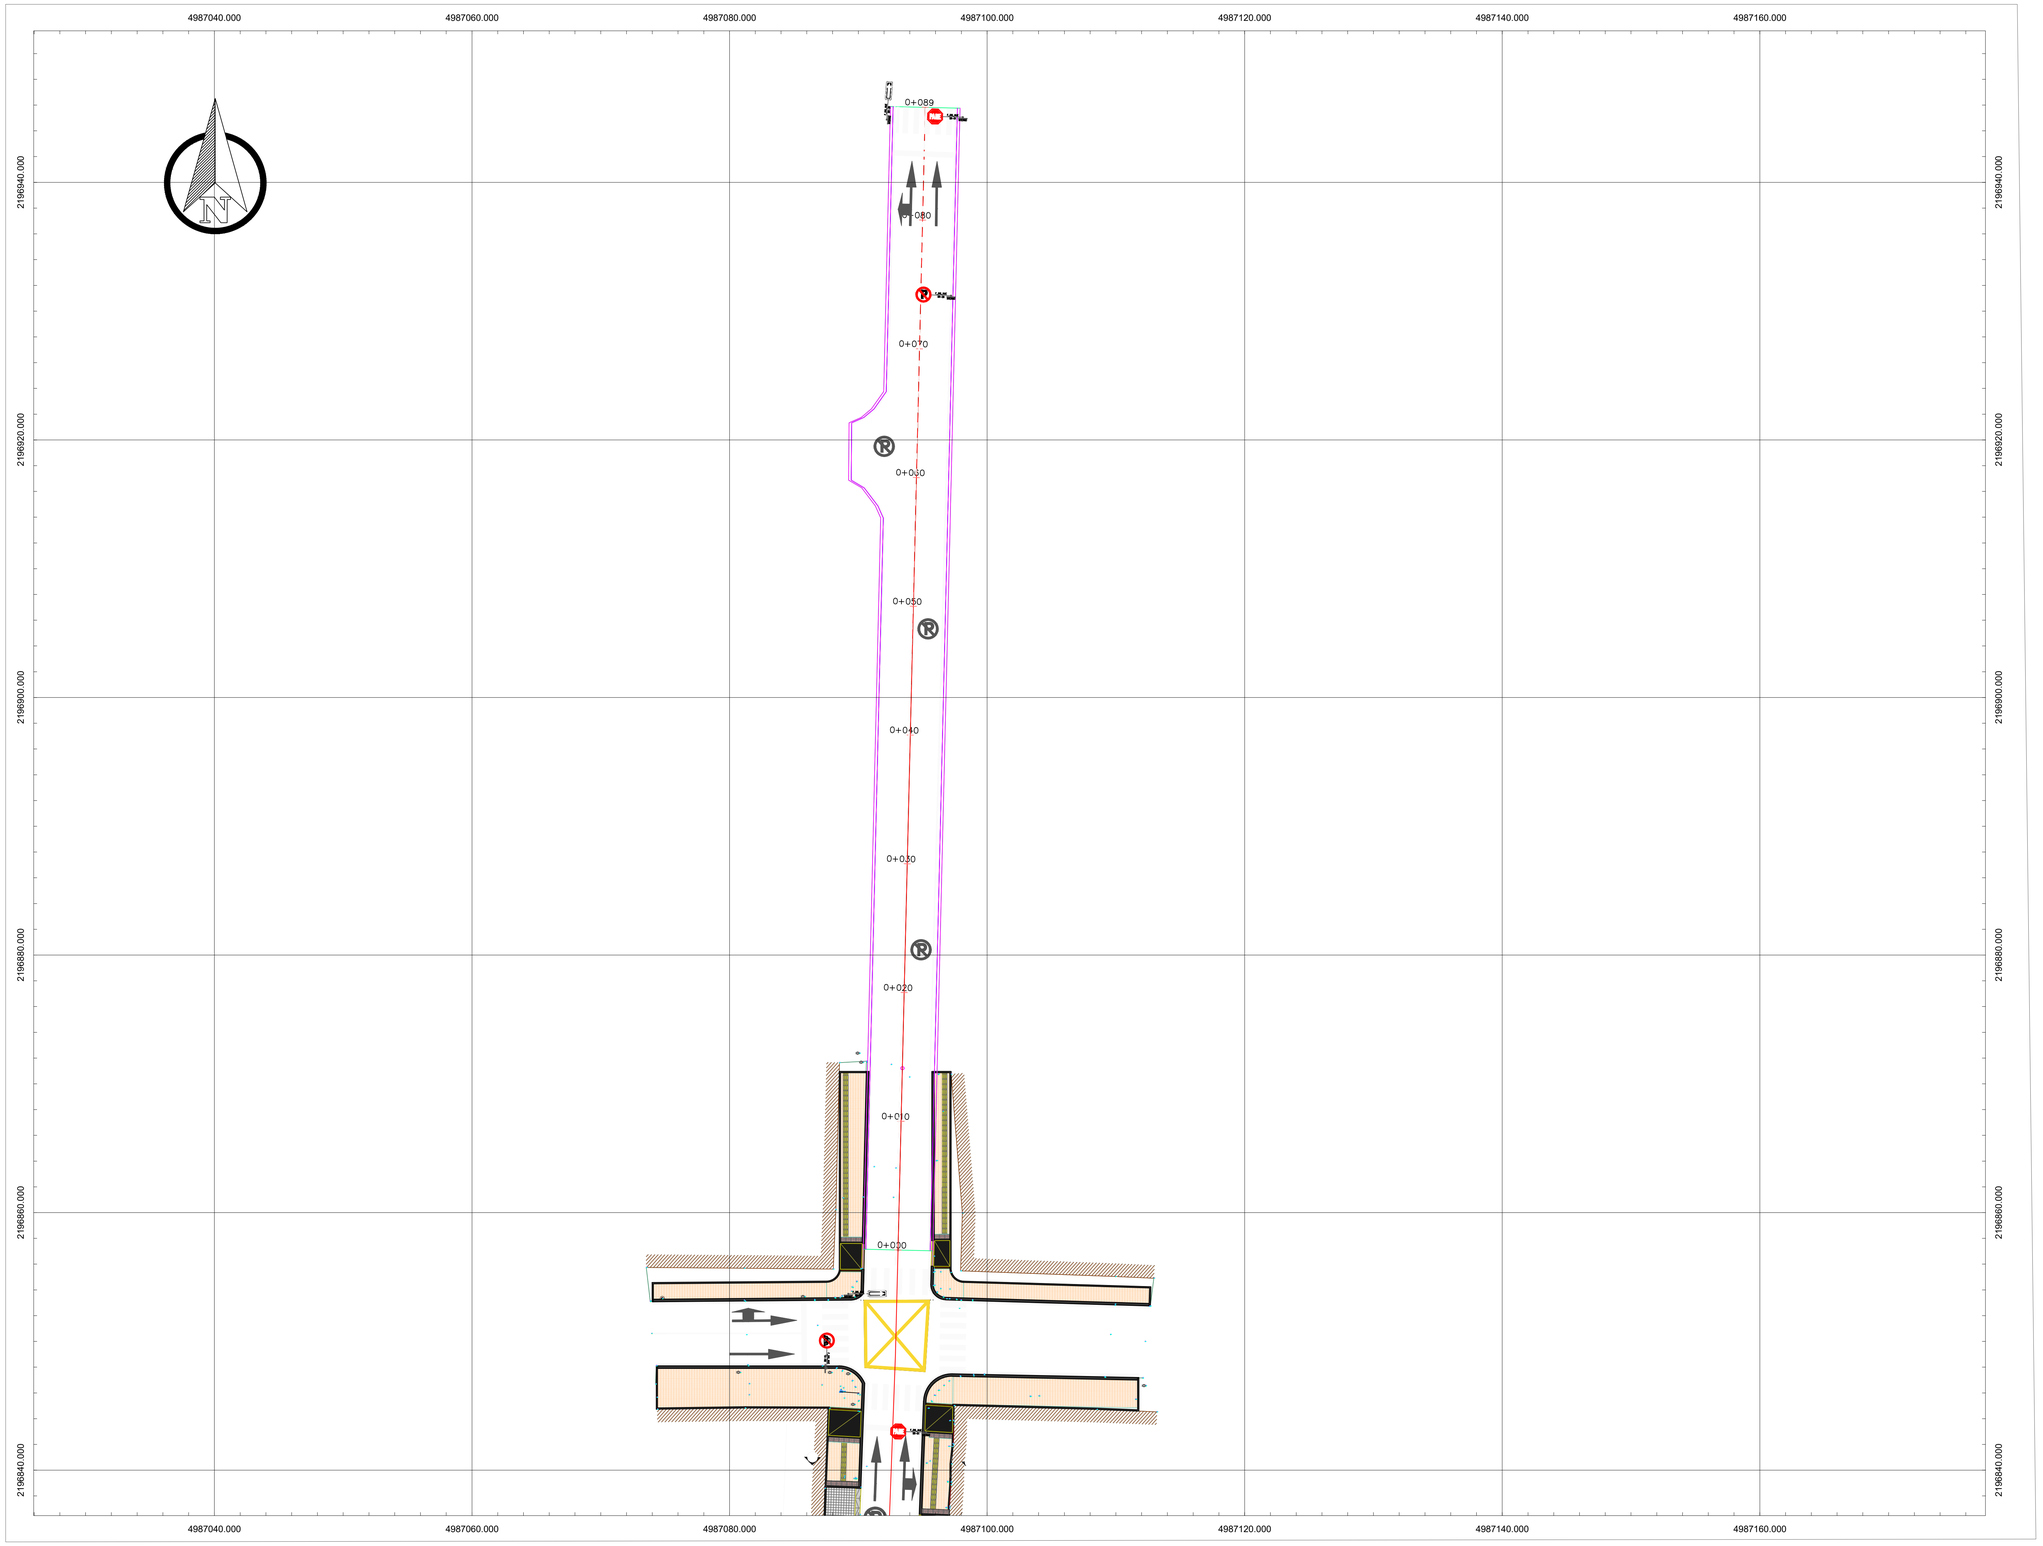

PLANO DE DISEÑO

CONVENCIONES SEÑALIZACIÓN

FASE	COLOR	PLUMA No.	SEÑALIZACIÓN VERTICAL
DISEÑO	NEGRO	250	F_DIS_NUE TIPO_SENAL INTERNO
PROGRAMACIÓN	SEPIA	43	F_PRO_MAN TIPO_SENAL INTERNO
IMPLMENTACIÓN	VERDE	72	F_IMP_IMP TIPO_SENAL INTERNO
INVENTARIO	NARANJA	30	T_INV_INV TIPO_SENAL INTERNO

CONVENCIONES

SEÑALIZACIÓN VERTICAL

SEÑALIZACIÓN ELEVADA

CONVENCIONES SEÑALIZACIÓN HORIZONTAL

FASE	COLOR	PLUMA	EJEMPLO
DISEÑO	NEGRO AMARILLO	250 040	
IMPLEMENTACION	SEPIA	34	
INVENTARIO	NARANJA	30	
BORRAR/RETIRAR	MAGENTA	210	

* Para la etapa de diseño la SEÑALIZACIÓN horizontal que en terreno se propone en pintura blanca en el plano se representa en color negro

TIPO DE LÍNEA	ANCHO	COLOR	MUESTRA
BORDE (LB)	0.12	BLANCA	
CARRIL (LCA)	0.12	BLANCA	
PARADA (LPA)	15x0.15	BLANCA	
ANTIBLOQUEO (ZB)	0.3	AMARILLA	
AGUJA (LA)	0.2	BLANCA	
CEBRAS (PP)	4.0x0.4	BLANCA	
PARE (LP) Y (LP_C)	0.6 / 0.4	BLANCA	
CEDA EL PASO (LCP)	0.8x0.4	BLANCA	
CEDA EL PASO (LCP_C)	0.4x0.2	BLANCA	
CANALIZACIÓN (LCN)	0.15	BLANCA	
CAMELLÓN (LCM)	0.12	AMARILLA	
CENTRAL (LC)	0.12	AMARILLA	
INICIO/FIN CARRIL (LIC)	1.0x1.0	BLANCA	

FLECHAS DE DIRECCIÓN: FF FDD FDI FGD FGI FDG FT

FLECHAS DE REDUCCIÓN DE CARRIL: RCD RCI

FLECHAS DE INICIO DE CARRIL BUS: FIC

PICTOGRAMAS DEMARCACIÓN: PZE PCP PCP PSP47A PE PSB PFC CP PSI25 PPP

DISPOSITIVOS DE SEGREGACIÓN Y CANALIZACIÓN: BORDILLO TRASPASABLE; BORDILLO NO TRASPASABLE; HITO; MALETÍN PLÁSTICO; TACHAS REFLECTIVAS; RESALTO PORTÁTIL; RESALTO NO REGLAMENTARIO; HITO DE VÉRTICE (HV); ESTOPEROLES (EP)

DEMARCACIÓN DE TRÁNSITO DIVERGENTE Y CONVERGENTE

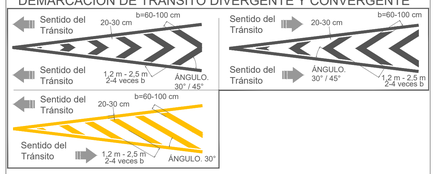

SISTEMAS DE CONTENCIÓN

TIPO DE LINEA	ANCHO	COLOR	MUESTRA
Defensa Metálica (DM)	0.70	242	
Canalización peatonal (CPT) Malla peatonal	0.30	72	

BOLARDOS (BD); NEW JERSEY (NJ); TERMINAL DE BARRERA (TB); AMORTIGUADOR DE IMPACTO (AI)

CONVENCIONES SEMÁFOROS

SEMÁFORO EXISTENTE (165); SEMÁFORO PREFECTADO (RED); SEMÁFORO REUBICADO (102)

INFORMACIÓN COMPLEMENTARIA

COLOR	PLUMA	EJEMPLO
AZUL	170	

MODIFICACIONES Y ENTREGAS

No.	Fecha	OBSERVACIONES

DEPARTAMENTO DE BOYACÁ | CONTRATISTA NIT: 900446925-7 | MUNICIPIO DE PAIPA

CONTRATO DE CONSULTORIA 195 de 2025

VERSIÓN No. 01

FECHA ELABORACIÓN Noviembre 2025

CONTRATISTA
APROBÓ: CARLOS GABRIEL TAPIAS MONTAÑEZ, INGENIERO EN TRANSPORTE Y VÍAS, M.P 01110-1039 CPITVC
REVISÓ: CARLOS GABRIEL TAPIAS MONTAÑEZ, INGENIERO EN TRANSPORTE Y VÍAS, M.P 01110-1039 CPITVC

SUPERVISIÓN
APROBÓ: JORGE EDWIN LÓPEZ TORRES, ARQUITECTO, SECRETARIO DE INFRAESTRUCTURA PÚBLICA Y MOVILIDAD

ENTIDAD TERRITORIAL: MUNICIPIO DE PAIPA - BOYACÁ

CONTIENE: **DISEÑO DE SEÑALIZACIÓN** CALLE 26 ENTRE CARRERA 23 Y CARRERA 19

DEPARTAMENTO: BOYACÁ

MUNICIPIO: PAIPA

ID DISEÑO: DIS-SEÑ-195-04-URB

ESCALA: 1:200

PLANCHA No. 1 DE 4