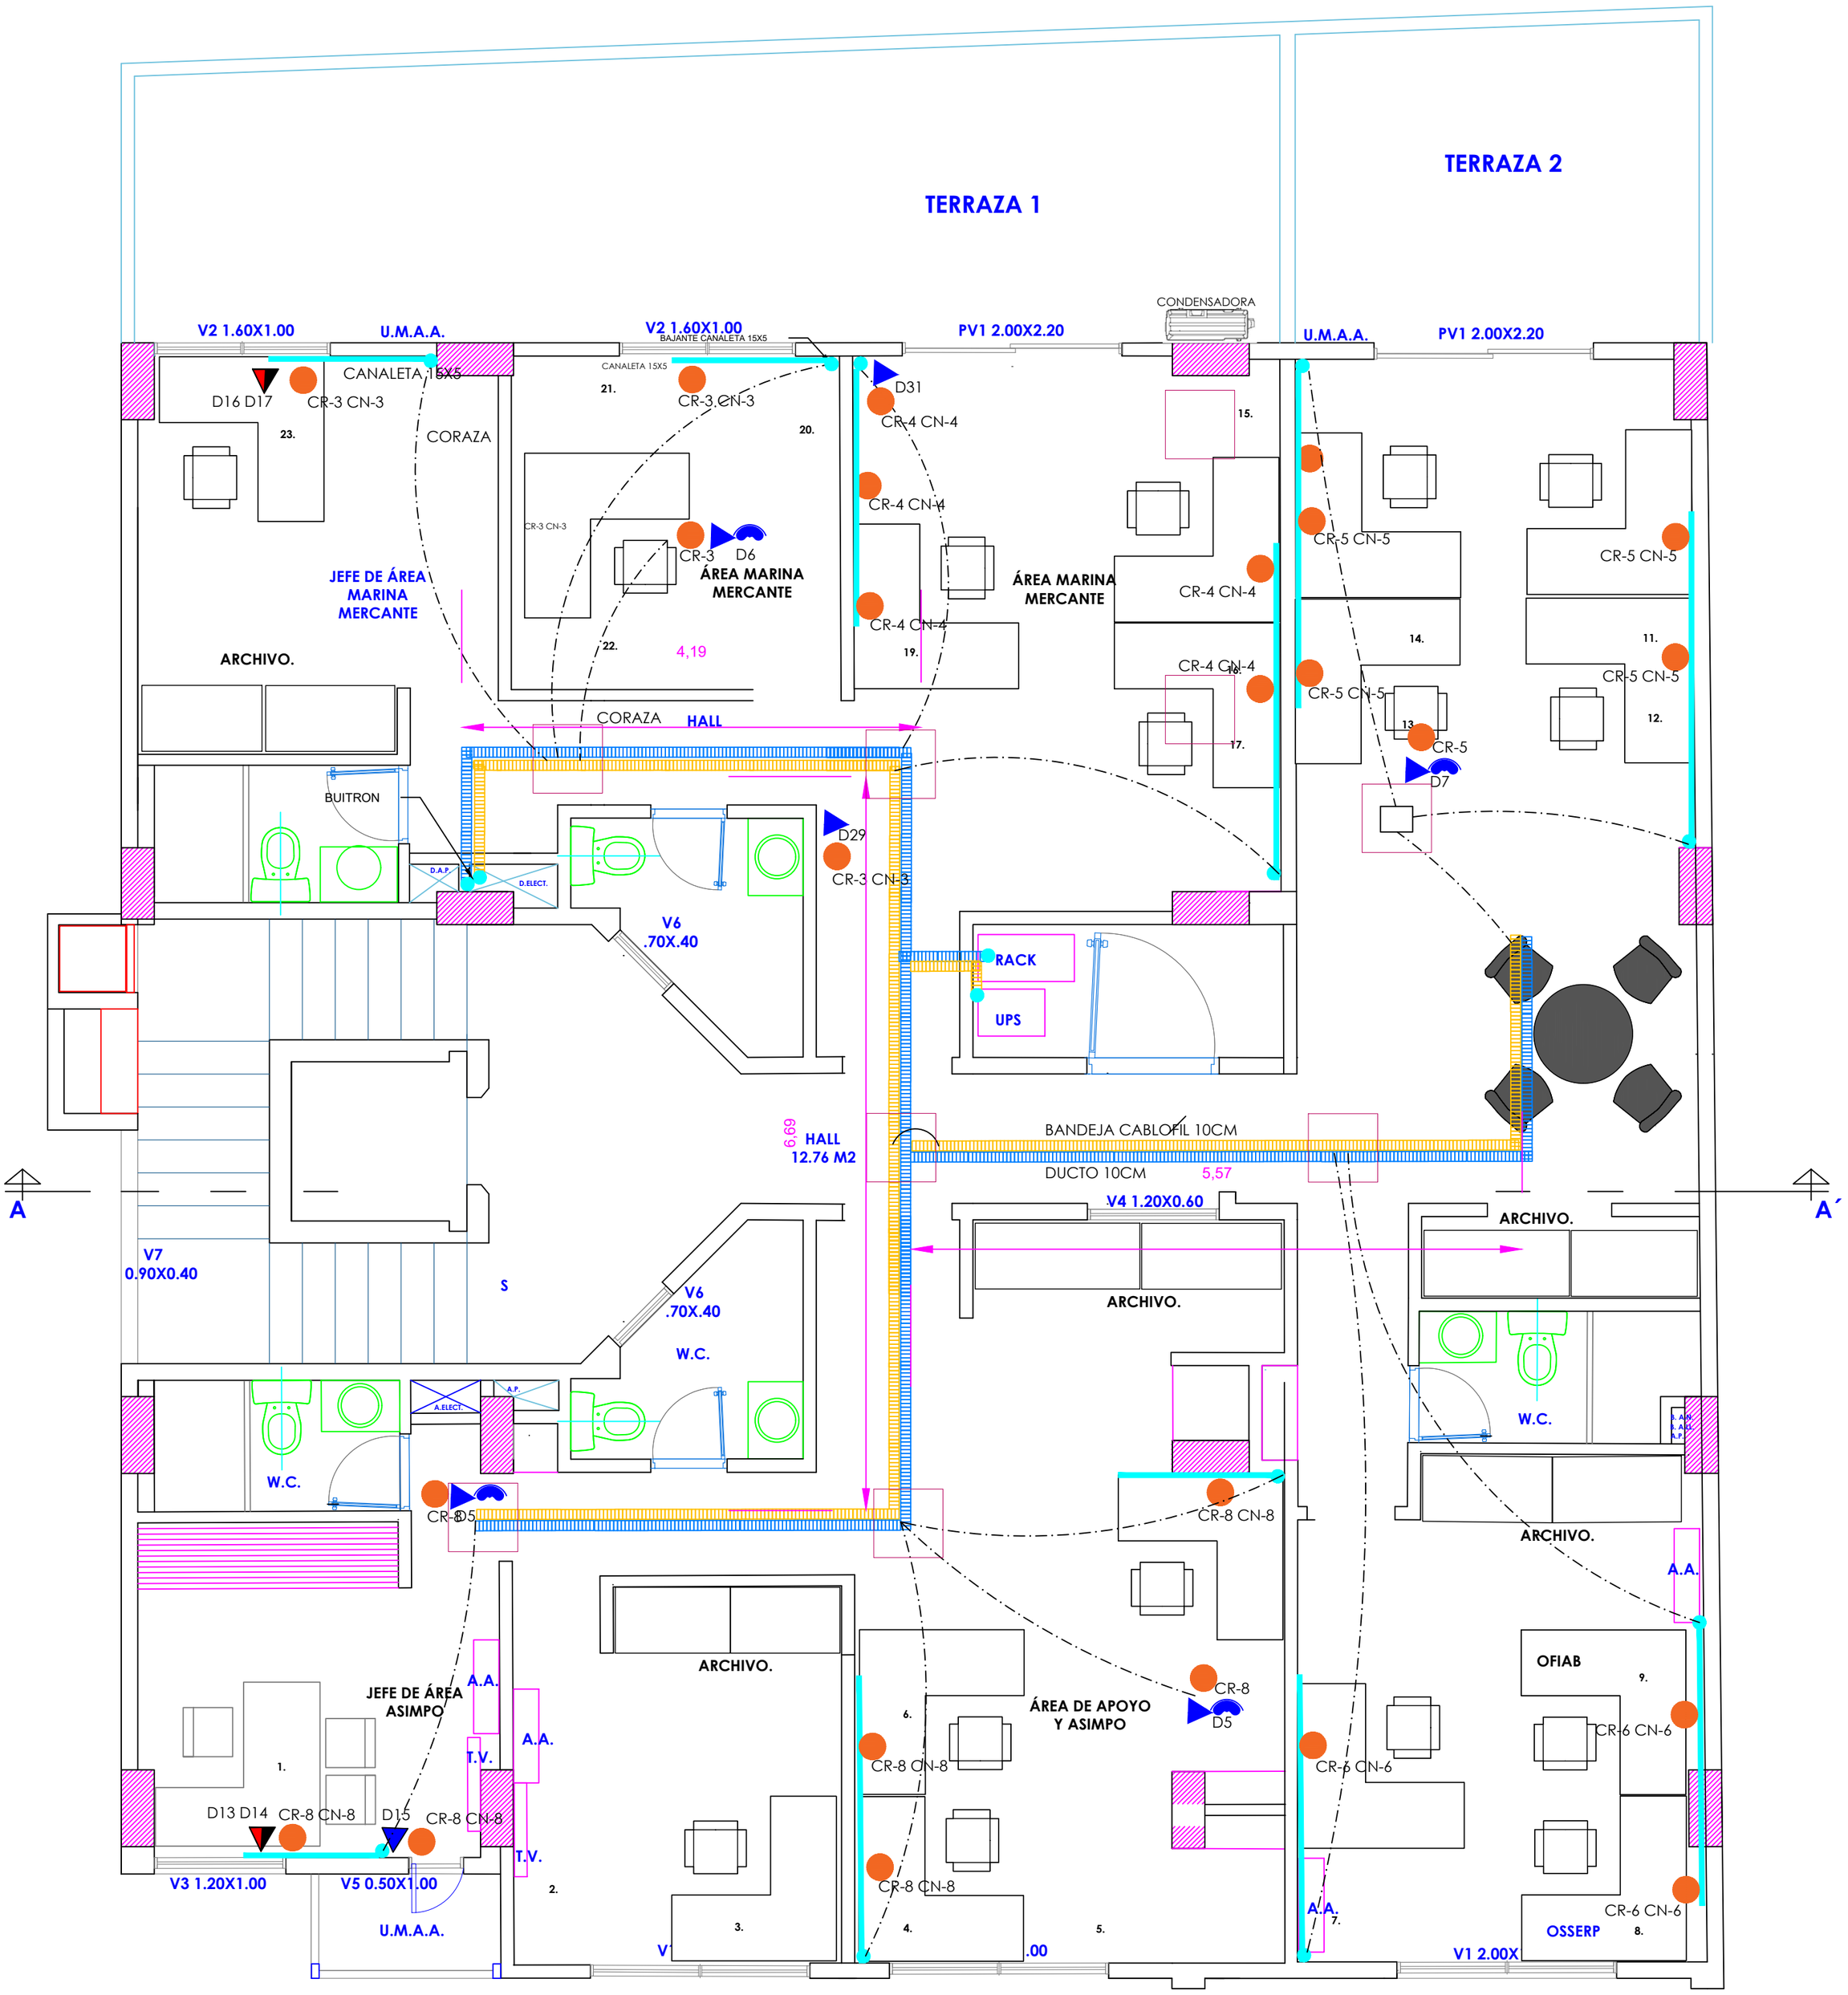


PLANTA ARQ. TIPO 1, PISO 2

tecsoni
Un mundo de soluciones tecnológicas
Un mundo de posibilidades

CONTRATO:
234 - GINREDCA 2025
DIRECCION GENERAL MARITIMA - DIMAR

REVISION:	FECHA:
REV 2.1	JULIO 2025

PUNTO ELECTRICO REGULADO Y NORMAL
PUNTO DE DATOS DOBLE
CORAZA
PUNTO DE DATOS
PUNTO ACCES POINT
CAJA DE INSPECCION