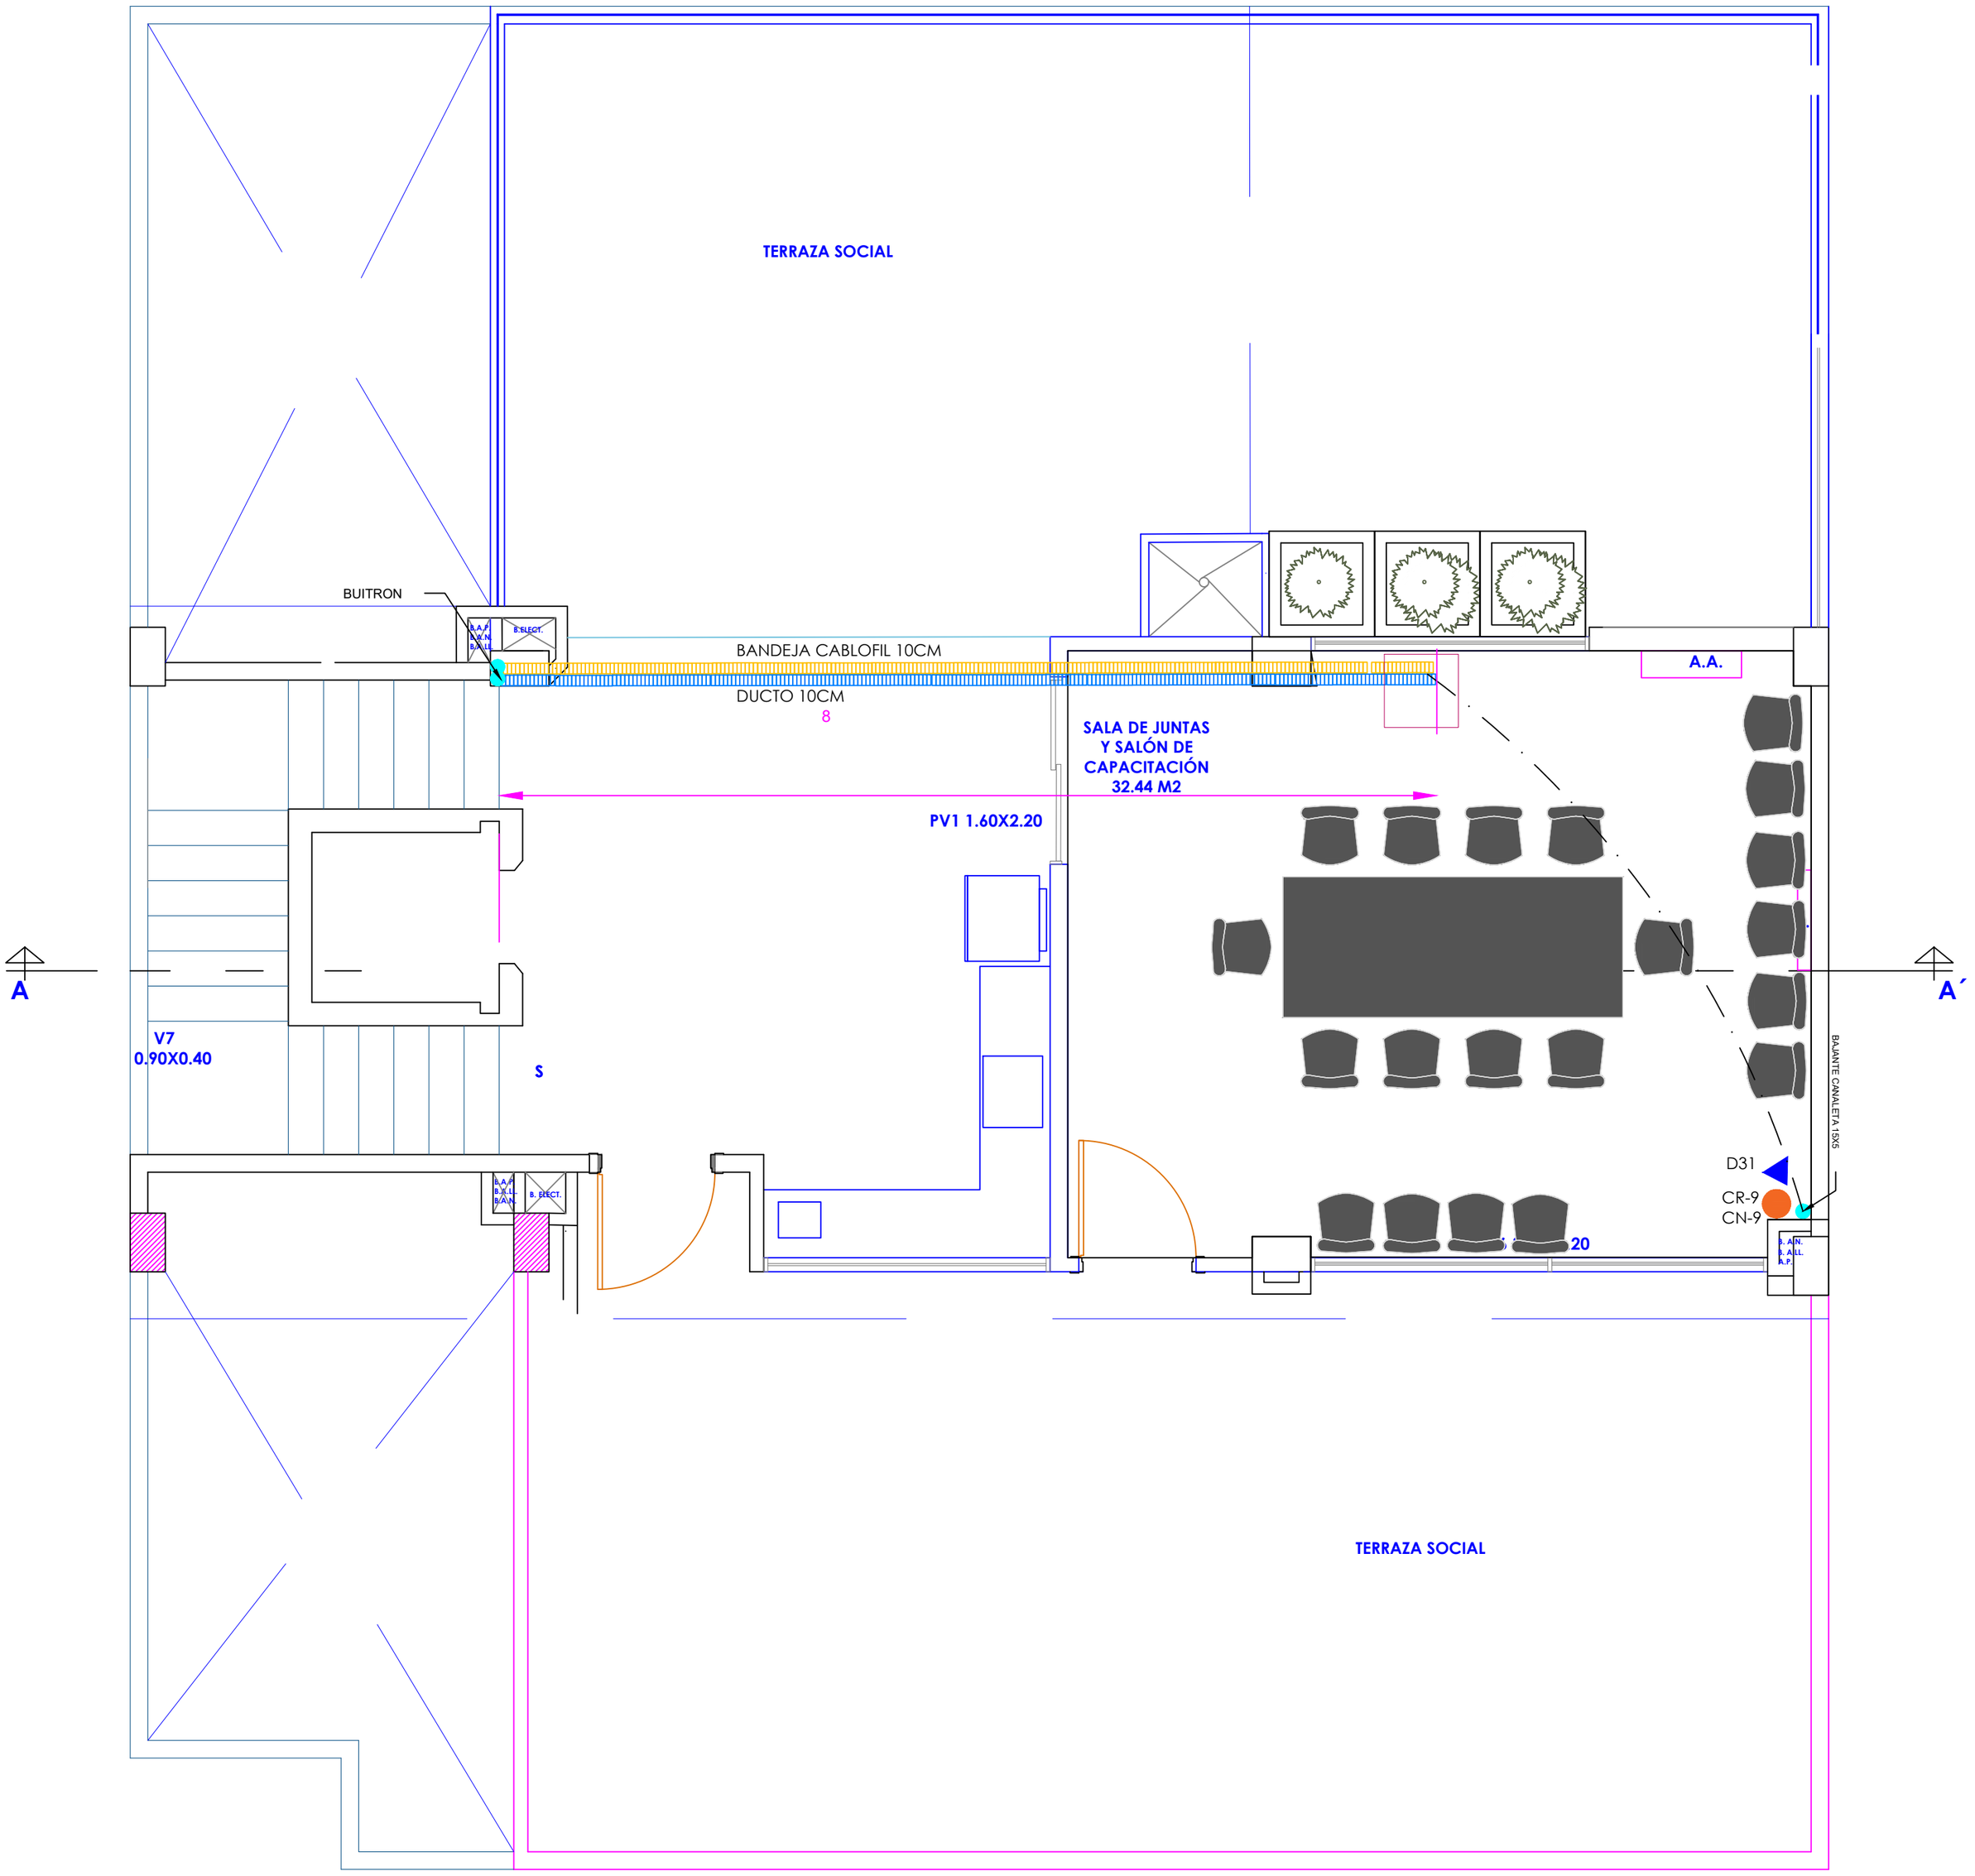


PLANTA ARQ. ALTILLO AMENIDADES

tecsoni
Un mundo de soluciones tecnológicas
Un mundo de posibilidades

CONTRATO:
234 - GINREDCA 2025
DIRECCION GENERAL MARITIMA - DIMAR

REVISION:	FECHA:
REV 2.1	JULIO 2025

- PUNTO ELECTRICO REGULADO Y NORMAL
- PUNTO DE DATOS DOBLE
- CORAZA
- PUNTO DE DATOS
- PUNTO ACCES POINT
- CAJA DE INSPECCION