
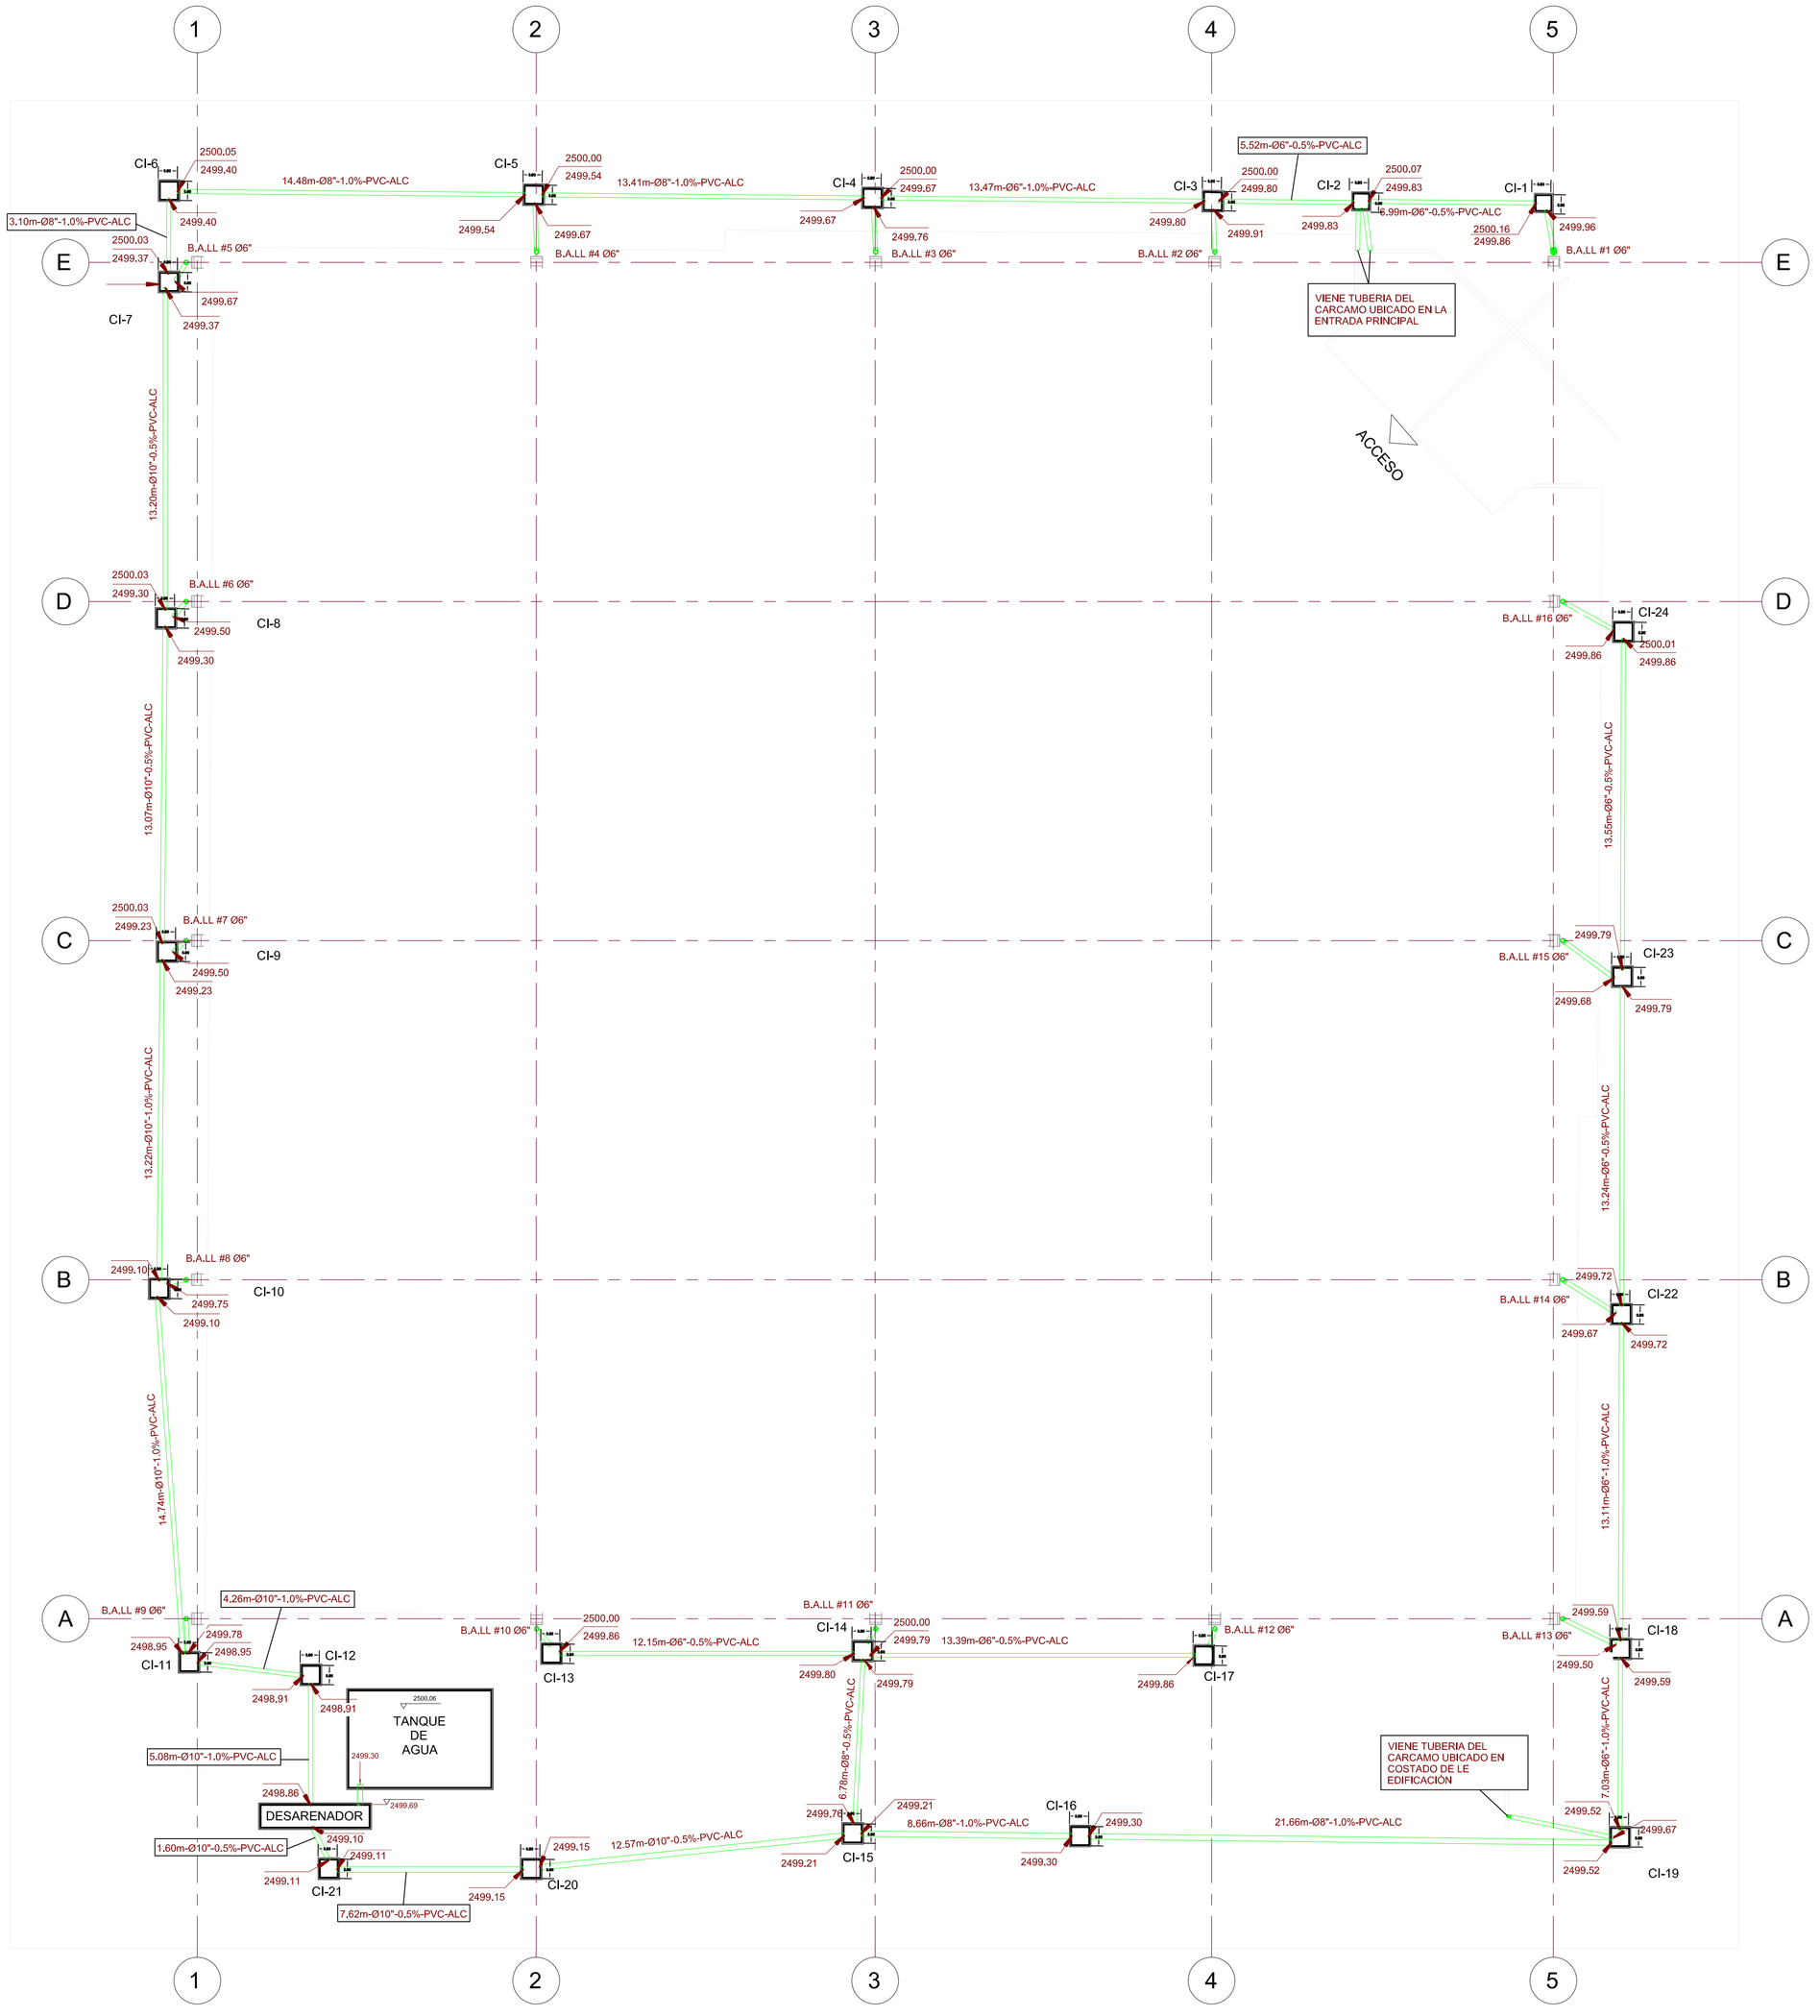


A1 PLANTA LOCALIZACIÓN DE CAJAS DE AGUAS LLUVIAS
1 : 150

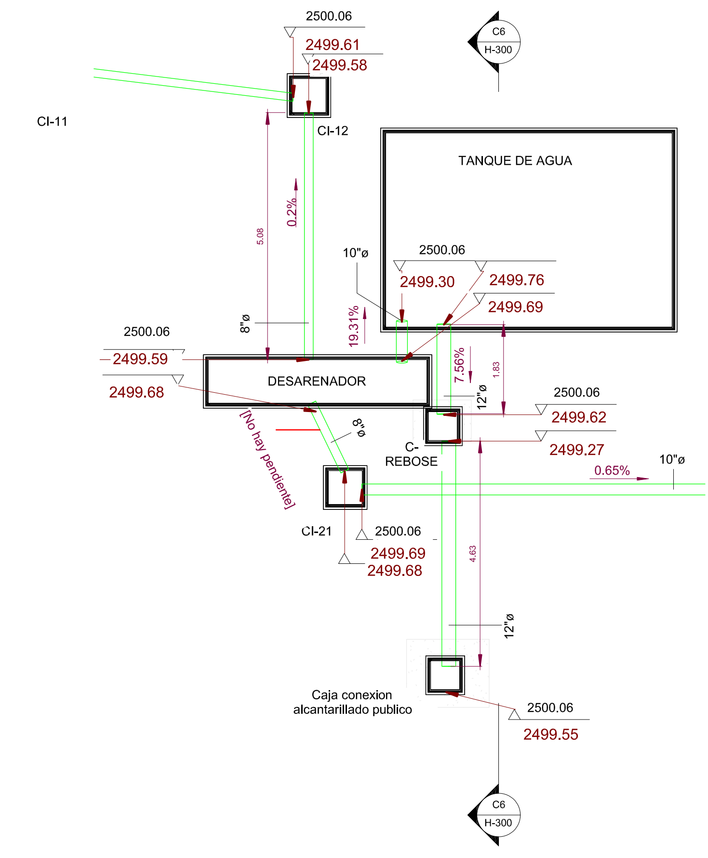

A5 PLANTA AMPLIADA AREA TANQUE
1 : 75

PROYECTO:

CONTRATAR EL ESTUDIO Y VERIFICACIÓN DEL ESTADO DE LA ESTRUCTURA Y ENVOLVENTE DE LA CUBIERTA DEL SUPER CADE AMÉRICAS, Y PRESENTACIÓN DE ALTERNATIVAS DE INTERVENCIÓN.

Avenida Carrera 86 No. 43 - 55 Sur

CONTRATO DE CONSULTORIA Nº:

2433000-1356-2024

GRUPO DE DISEÑO:

KRIBA INGENIEROS
Ingeniería Estructural Responsable

ING. ALEXANDER VALLEJO BURGOS
MAT. PROF. 25202 - 109389 CND

ING. LUIS ALFONSO CAGUA
MAT. PROF. 13202 - 30158 BLV
ING ESPECIALISTA HIDRAULICO

PROPIETARIO:

ALCALDÍA MAYOR DE BOGOTÁ D.C. | BOGOTÁ

ALCALDIA DE BOGOTA

Vo Bo APROBACIÓN:

SUPERVISIÓN:

CONVENCIONES:

CL: COTA CLAVE

CB: COTA BATEA

CI: CAJA DE INSPECCION

D: DESARENADOR

CONTIENE:

REVISIONES:

PLANO DE REFERENCIA:

LT-20250211 SUPERCADE AMERICAS

NOMBRE DE ARCHIVO:

Levantamiento Hidraulico en Planta

FECHA:	VERSIÓN:
12/05/25	1

ESCALA:

Como se indica

DISCIPLINA:	CONSECUTIVO:
HIDRAULICA	PLANTA GENERAL

PLANO Nº:	PLANOS TOTALES:
H-100	1 de 1