


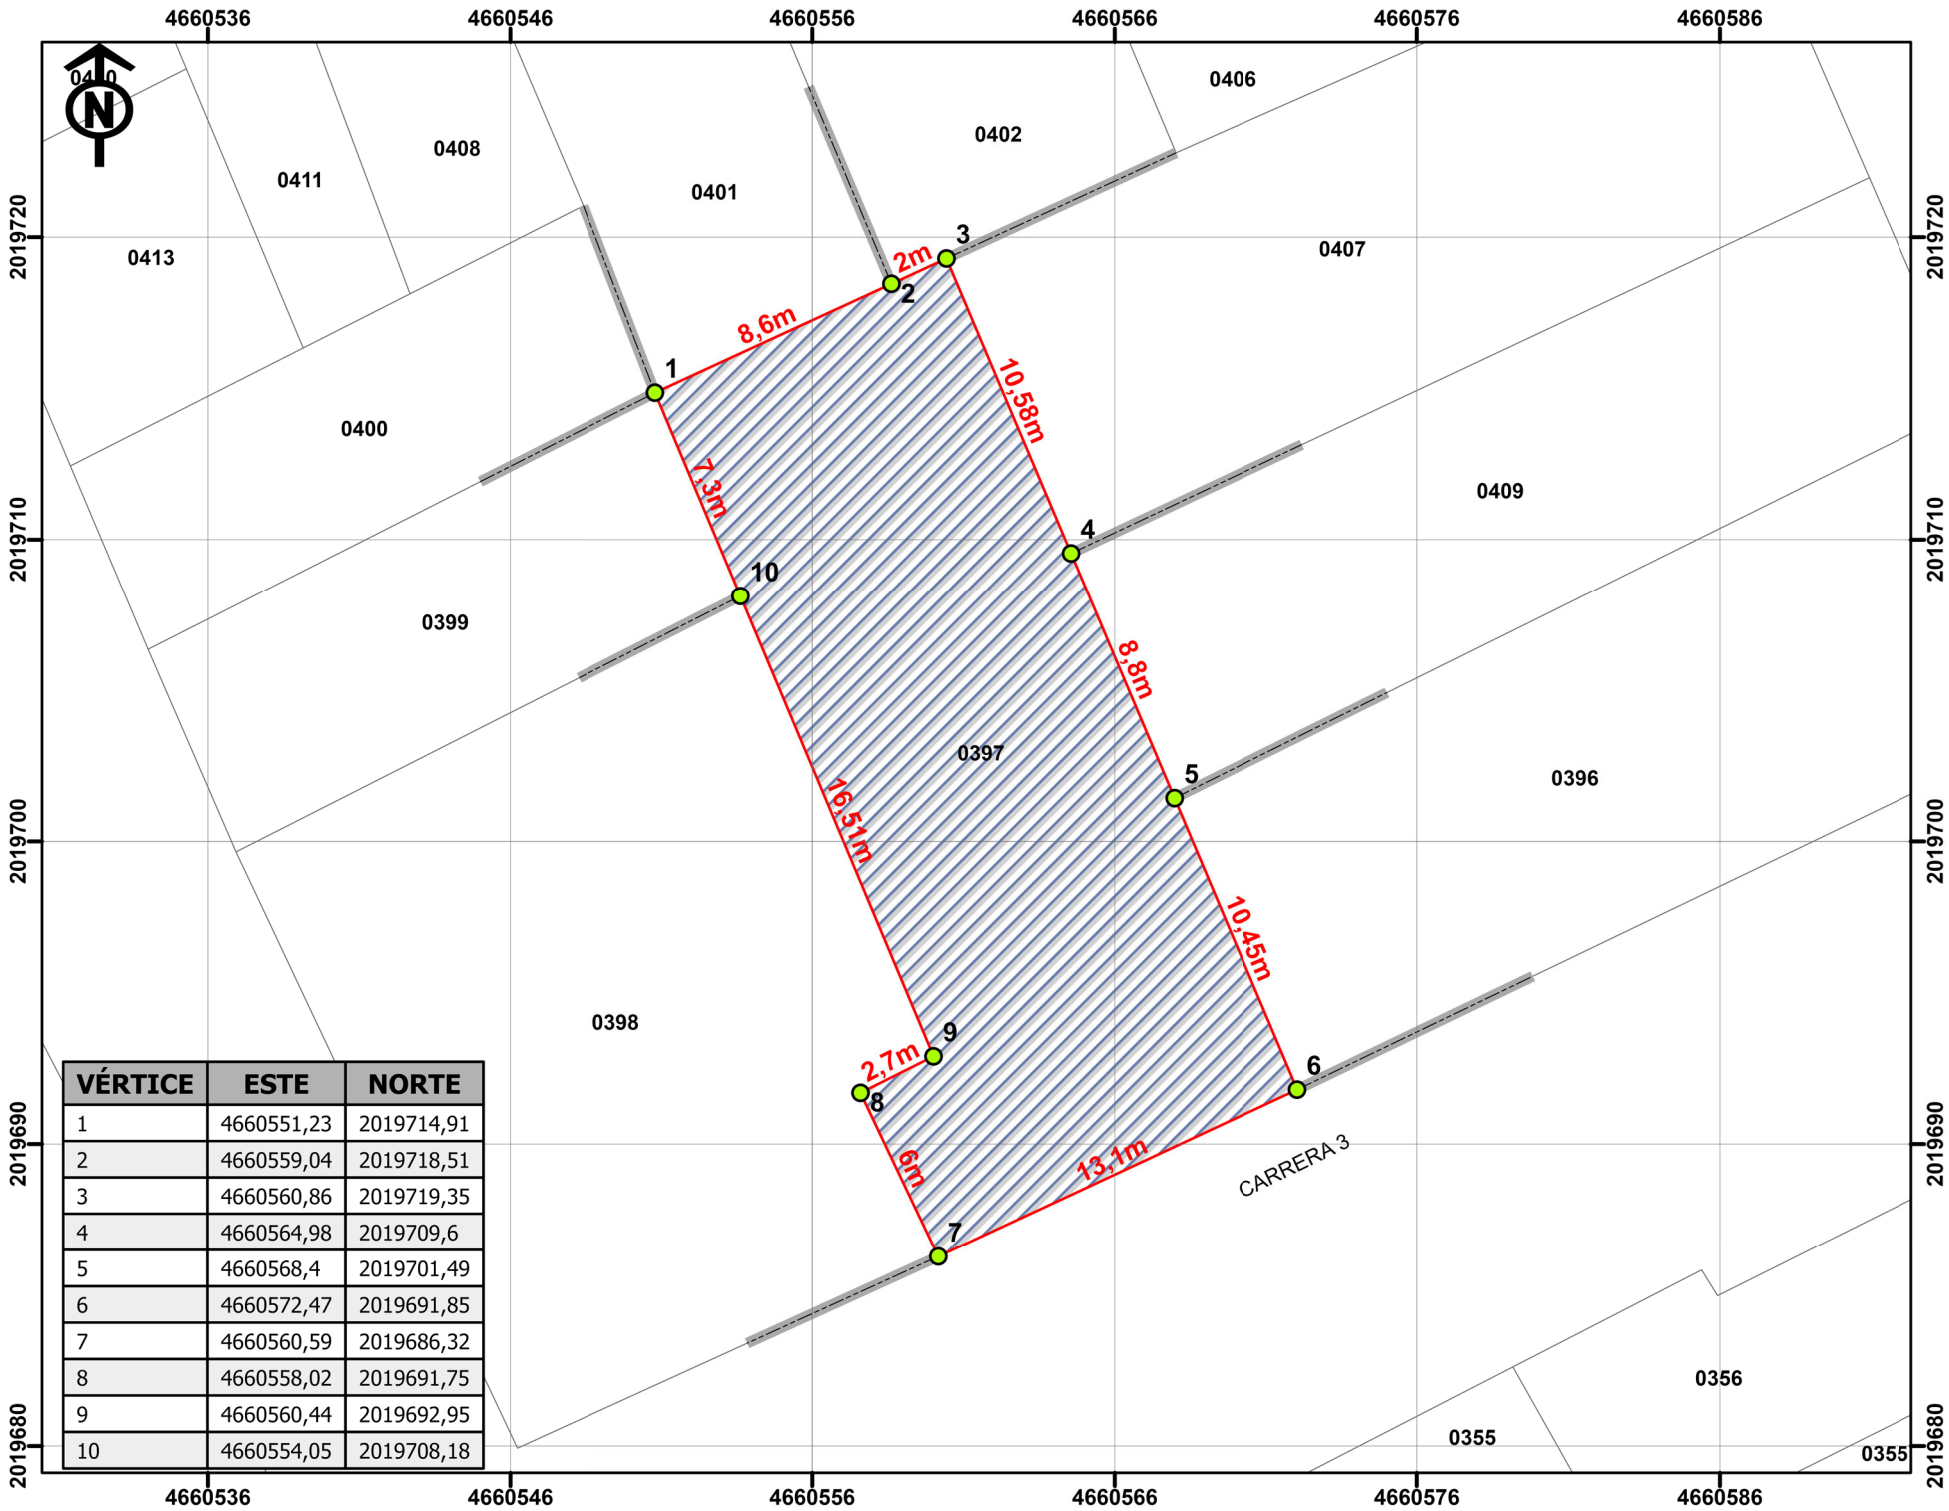

VÉRTICE	ESTE	NORTE
1	4660551,23	2019714,91
2	4660559,04	2019718,51
3	4660560,86	2019719,35
4	4660564,98	2019709,6
5	4660568,4	2019701,49
6	4660572,47	2019691,85
7	4660560,59	2019686,32
8	4660558,02	2019691,75
9	4660560,44	2019692,95
10	4660554,05	2019708,18



REPUBLICA DE COLOMBIA
DEPARTAMENTO DE VALLE DEL CAUCA
MUNICIPIO DE BUGALAGRANDE

LOCALIZACIÓN DEL PREDIO



INFORMACION DEL PREDIO

NUMERO PREDIAL: 761130002000000020397000000000
DIRECCIÓN: carrera 3 No 1-23
AREA TERRENO: 333,19 m²


CONVENCIONES

- VERTICES
- CAMBIO COLINDANCIA
- LINDERO
- PREDIO FORMALIZACION
- BASE PREDIAL

REALIZÓ:

JESUS ANTONIO RIASCOS
TP: 171289-051148 VLL

Escala: 1:250

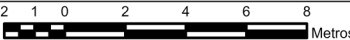

Cartografía Base: Cobertura predial IGAC- 2025
(Datos abiertos)

Fecha: junio de 2026

DATUM MAGNA SIRGAS ORIGEN NACIONAL

Longitud: -73°

Latitud: 4°

Falso Norte: 2000000

Falso Este: 5000000