


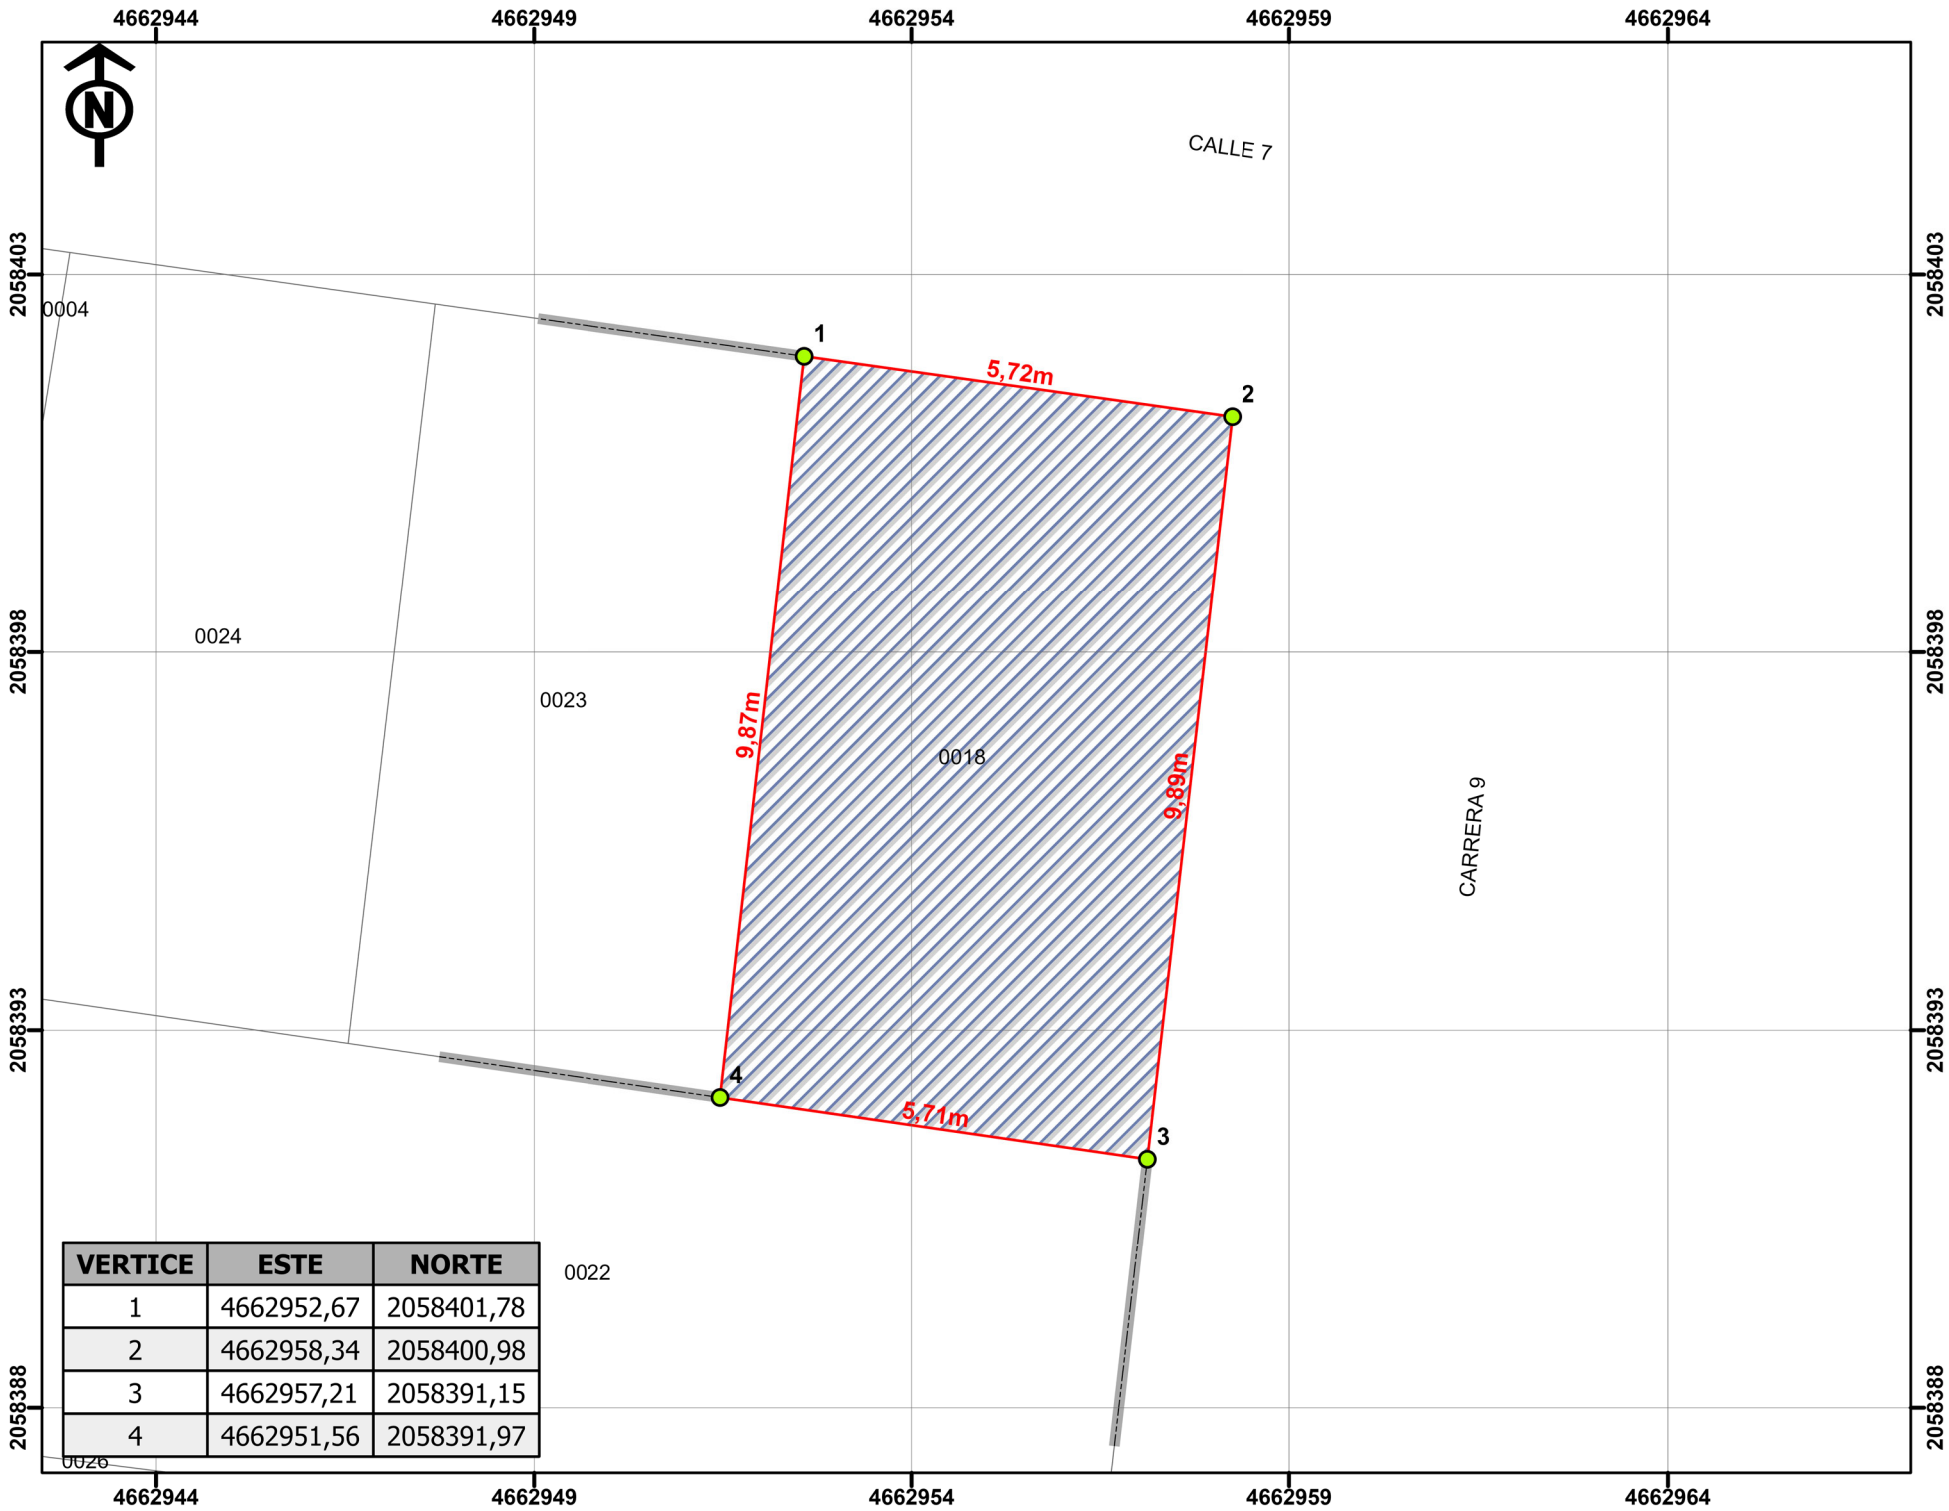


VERTICE	ESTE	NORTE
1	4662952,67	2058401,78
2	4662958,34	2058400,98
3	4662957,21	2058391,15
4	4662951,56	2058391,97



REPUBLICA DE COLOMBIA
DEPARTAMENTO DE VALLE DEL CAUCA
MUNICIPIO DE LA VICTORIA

LOCALIZACIÓN DEL PREDIO

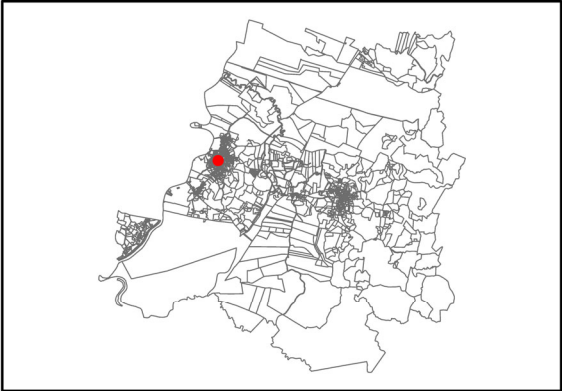

INFORMACION DEL PREDIO


NUMERO PREDIAL: 764030100000000420018000000000
DIRECCIÓN: CALLE 7 No. 9-05
AREA TERRENO: 56,44 m²

CONVENCIONES

- VÉRTICES
- LINDERO
- CAMBIO COLINDANCIA
- PREDIO FORMALIZACION
- BASE PREDIAL

REALIZÓ:
JESUS ANTONIO RIASCOS
TP: 171289-0511148 VLL

Escala: 1:100

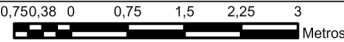

Cartografía Base: Cobertura predial IGAC- 2025
(Datos abiertos)

Fecha: junio de 2026

DATUM MAGNA SIRGAS ORIGEN NACIONAL
Longitud: -73°
Latitud: 4°
Falso Norte: 2000000
Falso Este: 5000000