


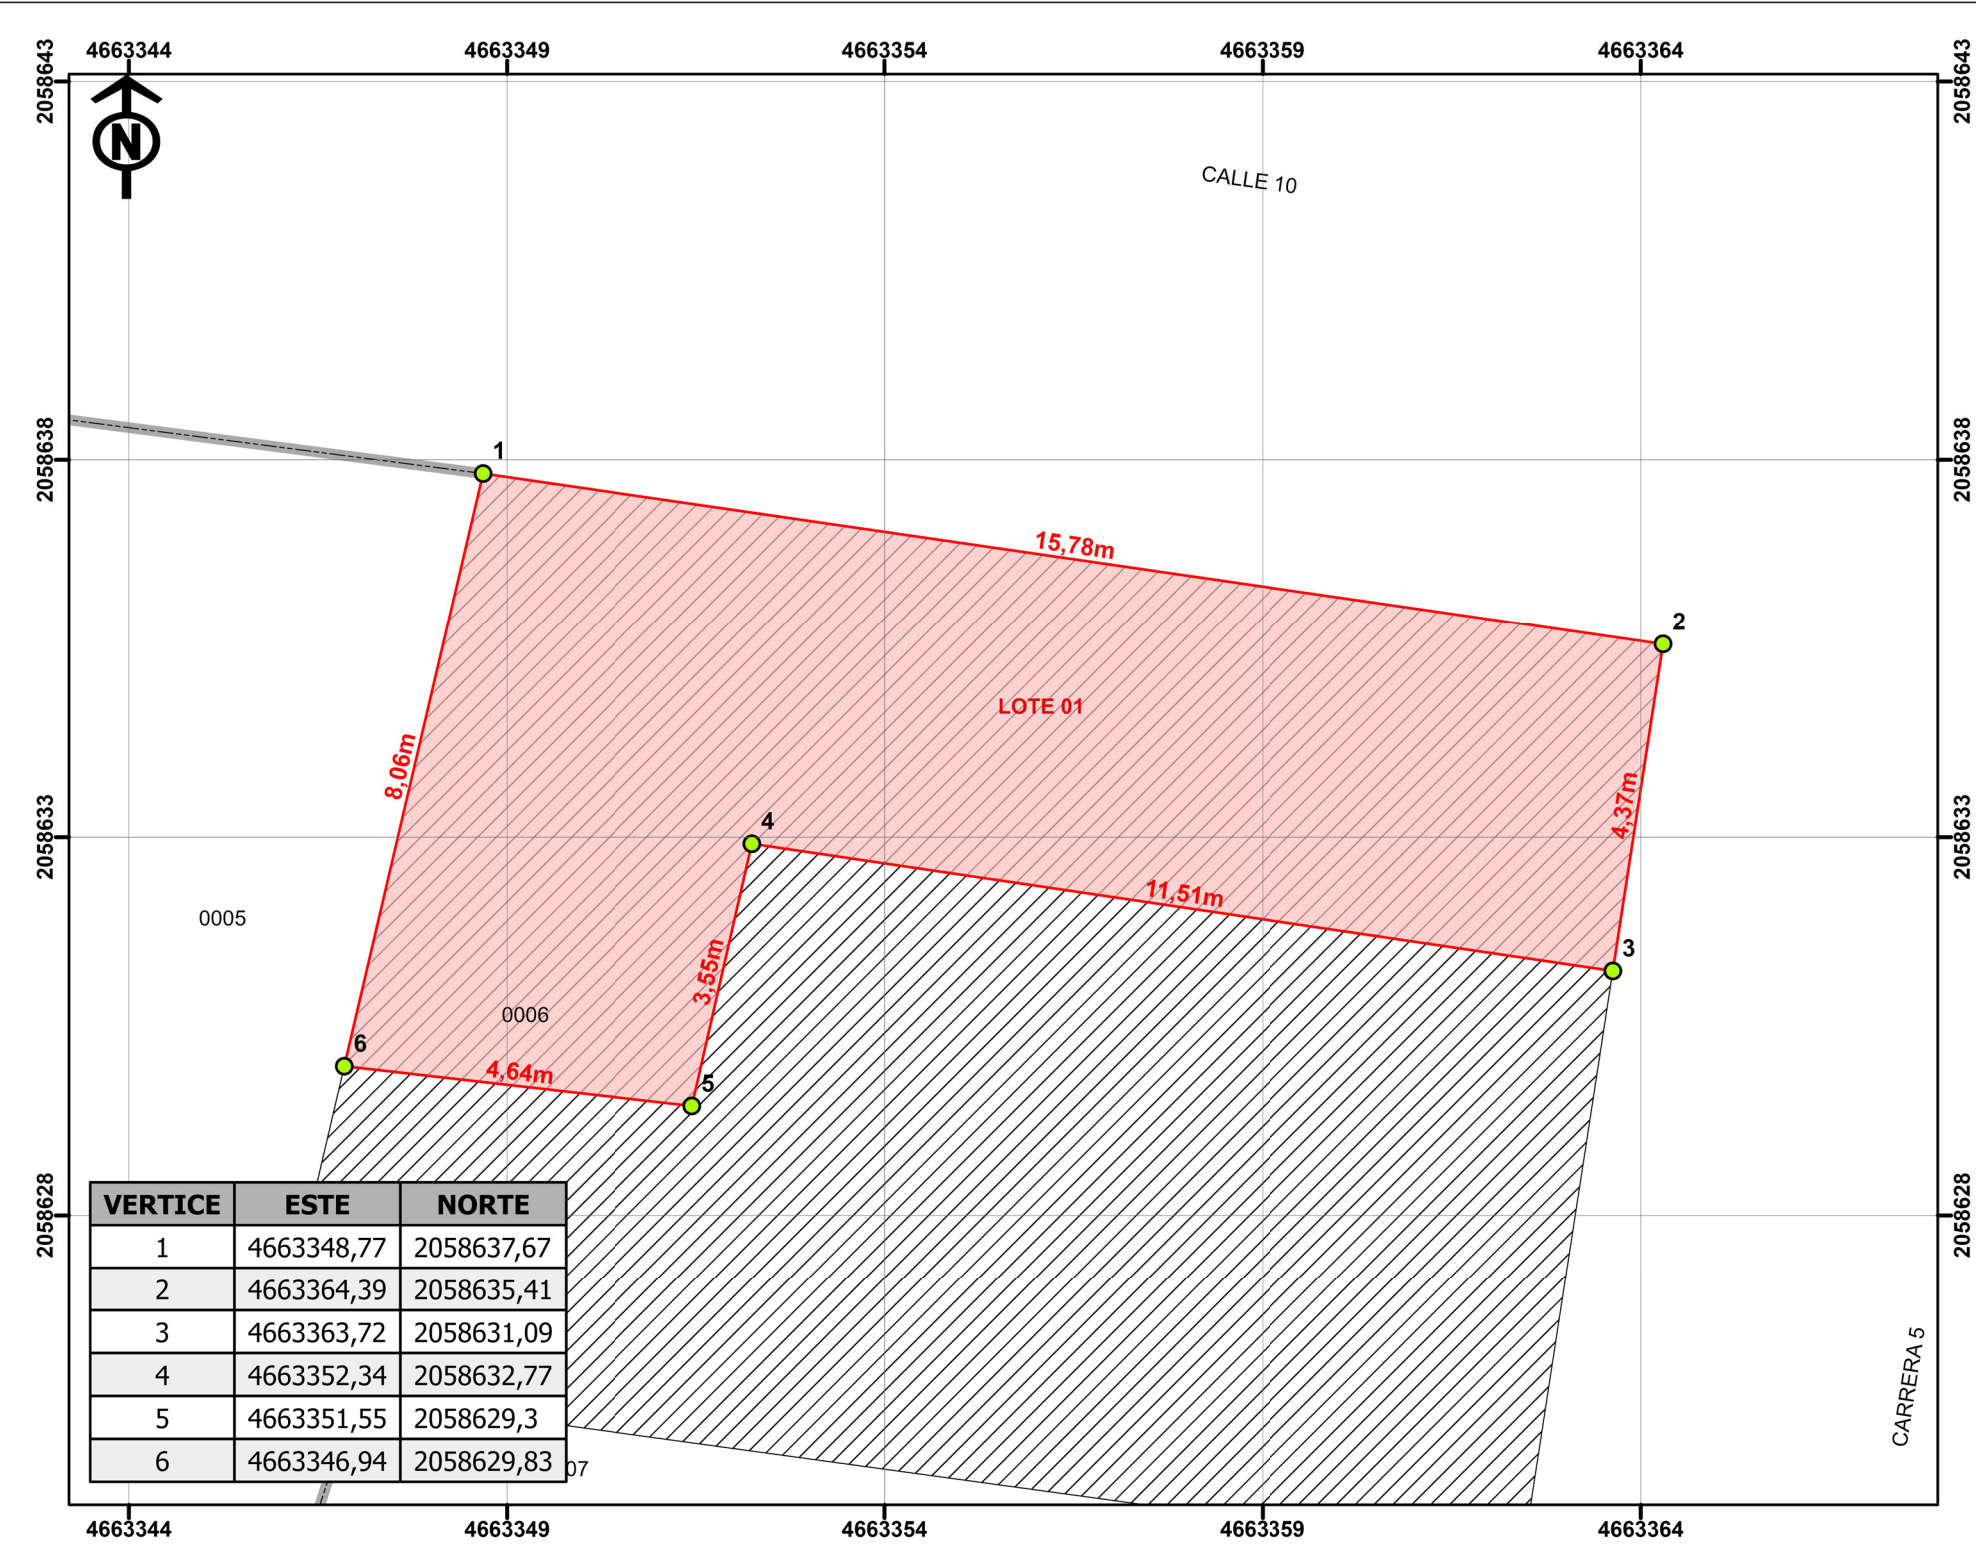

VERTICE	ESTE	NORTE
1	4663348,77	2058637,67
2	4663364,39	2058635,41
3	4663363,72	2058631,09
4	4663352,34	2058632,77
5	4663351,55	2058629,3
6	4663346,94	2058629,83



REPUBLICA DE COLOMBIA
DEPARTAMENTO DE VALLE DEL CAUCA
MUNICIPIO DE LA VICTORIA

LOCALIZACIÓN DEL PREDIO



INFORMACION DEL PREDIO


NUMERO PREDIAL: 764030100000000580006000000000
DIRECCIÓN: CARRERA 5 NO. 9-69 LOTE 01
AREA TERRENO: 86,11 m²

CONVENCIONES

- VÉRTICES
- LINDERO
- CAMBIO COLINDANCIA
- PREDIO SEGREGADO
- BASE PREDIAL
- ▨ PREDIO FORMALIZACION

REALIZÓ: 

JESUS ANTONIO RIASCOS
TP: 171289-0511148 VLL

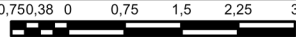Escala: 1:100  Metros

Cartografía Base: Cobertura predial IGAC- 2025
(Datos abiertos)

Fecha: junio de 2026

DATUM MAGNA SIRGAS ORIGEN NACIONAL
Longitud: -73°
Latitud: 4°
Falso Norte: 2000000
Falso Este: 5000000