


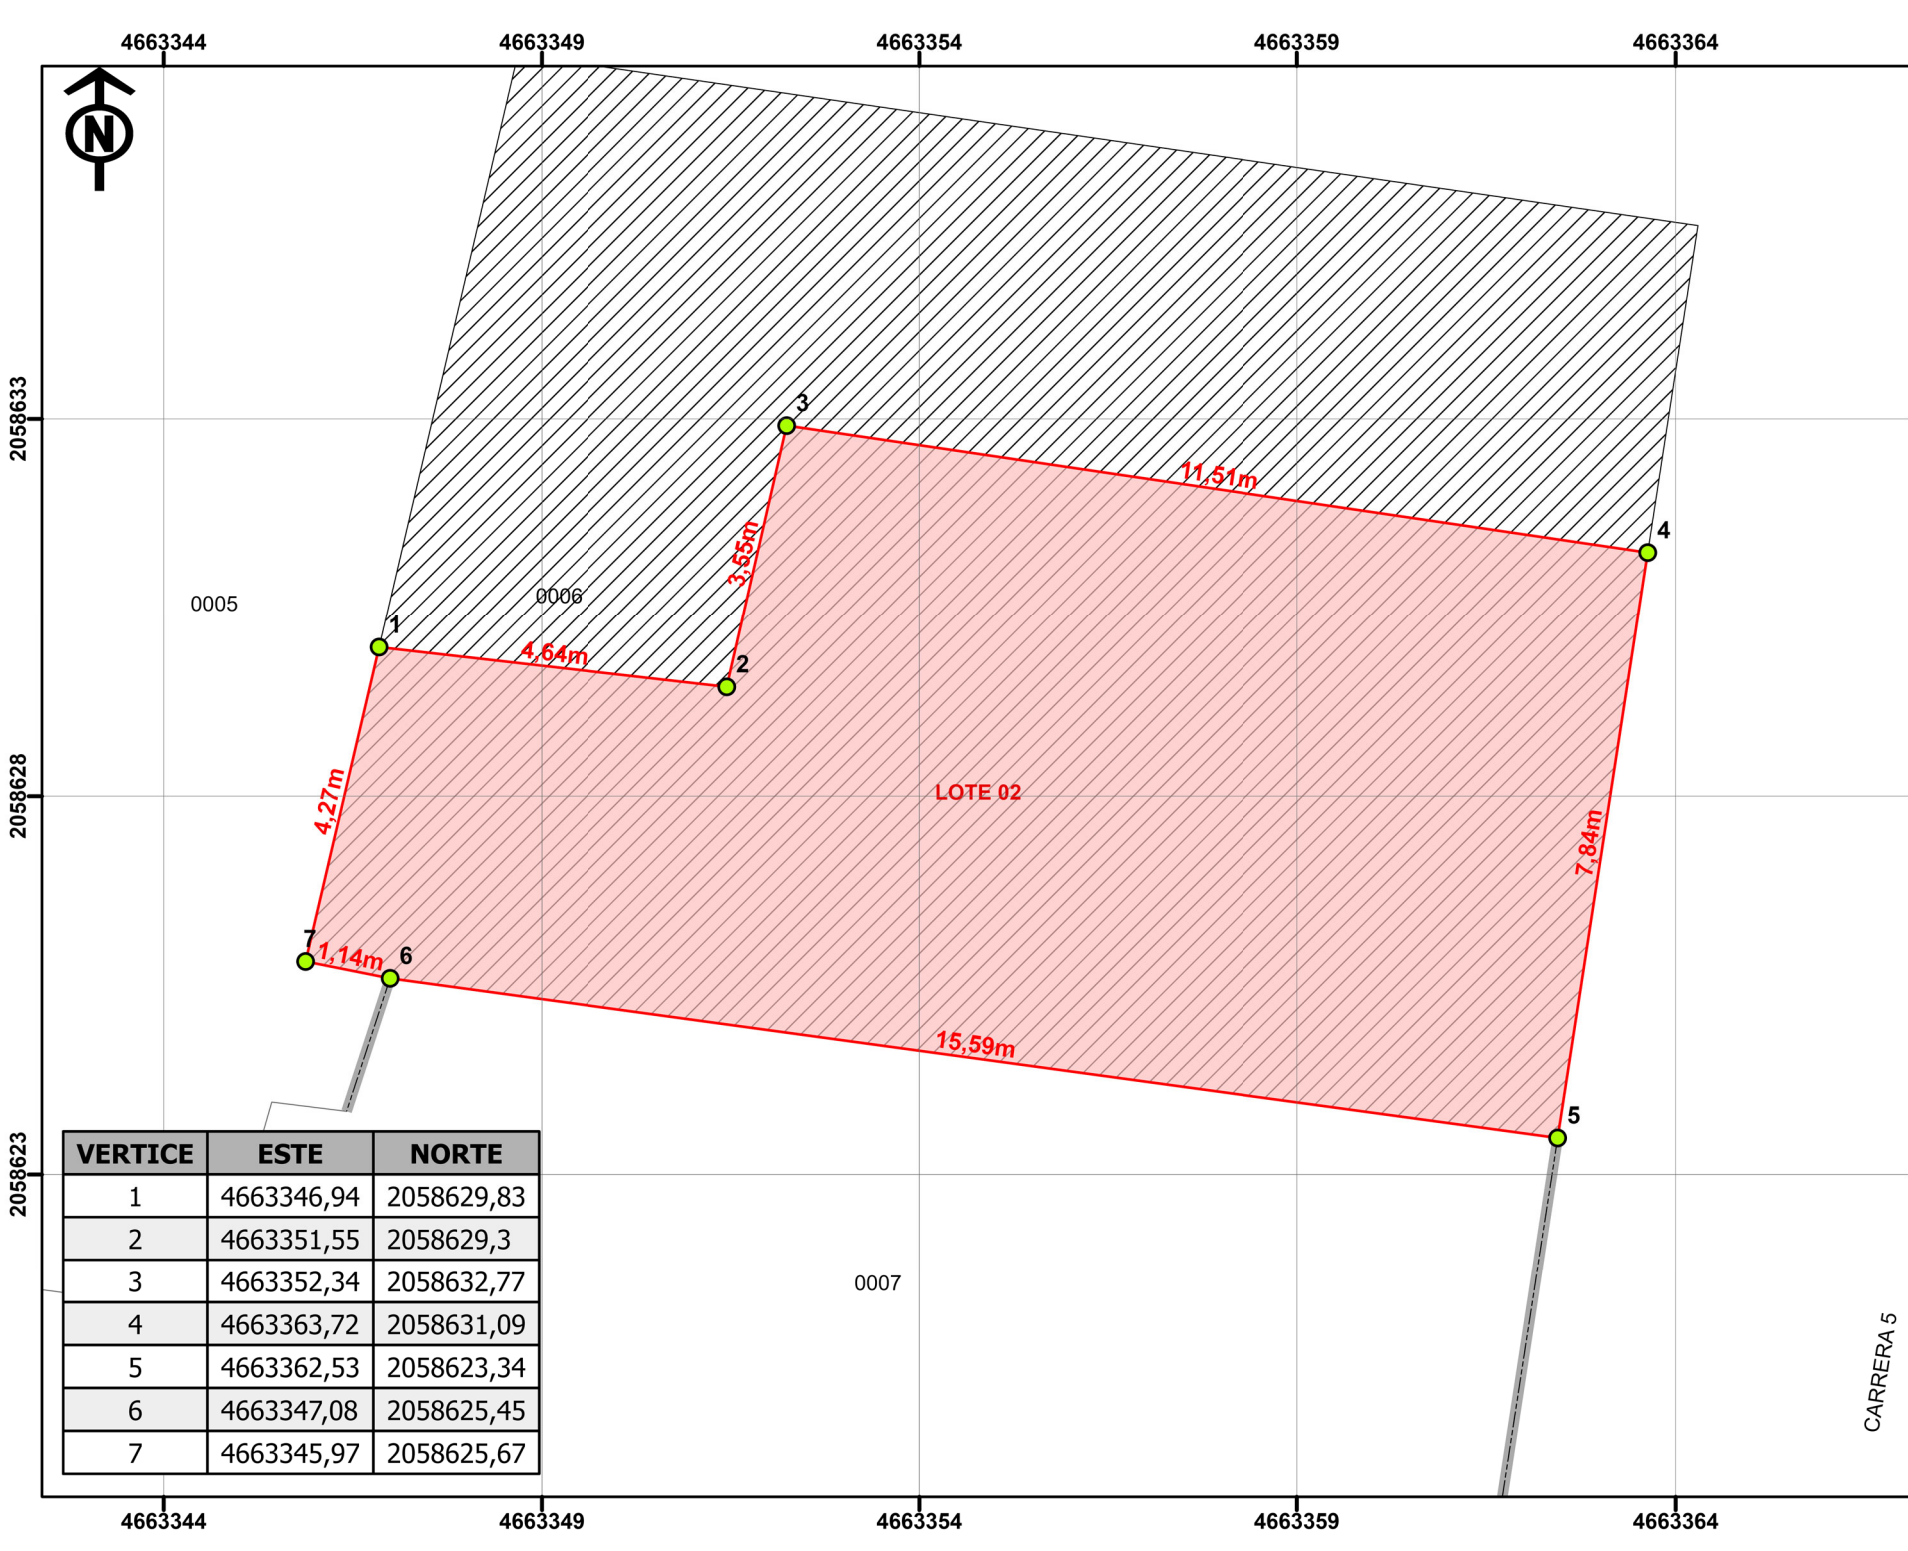


VERTICE	ESTE	NORTE
1	4663346,94	2058629,83
2	4663351,55	2058629,3
3	4663352,34	2058632,77
4	4663363,72	2058631,09
5	4663362,53	2058623,34
6	4663347,08	2058625,45
7	4663345,97	2058625,67



REPUBLICA DE COLOMBIA
DEPARTAMENTO DE VALLE DEL CAUCA
MUNICIPIO DE LA VICTORIA

LOCALIZACIÓN DEL PREDIO

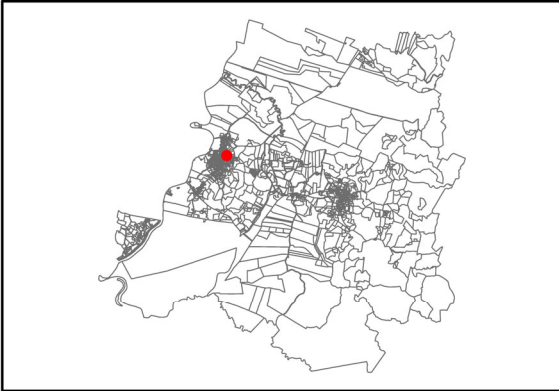

INFORMACION DEL PREDIO

NUMERO PREDIAL: 764030100000000580006000000000
DIRECCIÓN: CARRERA 5 NO. 9-69 LOTE 02
AREA TERRENO: 113,46 m²

CONVENCIONES

- VÉRTICES
- LINDERO
- CAMBIO COLINDANCIA
- PREDIO SEGREGADO
- BASE PREDIAL
- PREDIO FORMALIZACION

REALIZÓ:

JESUS ANTONIO RIASCOS
TP: 171289-051148 VLL

Escala: 1:100

Cartografía Base: Cobertura predial IGAC- 2025
(Datos abiertos)
Fecha: junio de 2026
DATUM MAGNA SIRGAS ORIGEN NACIONAL
Longitud: -73°
Latitud: 4°
Falso Norte: 2000000
Falso Este: 5000000