


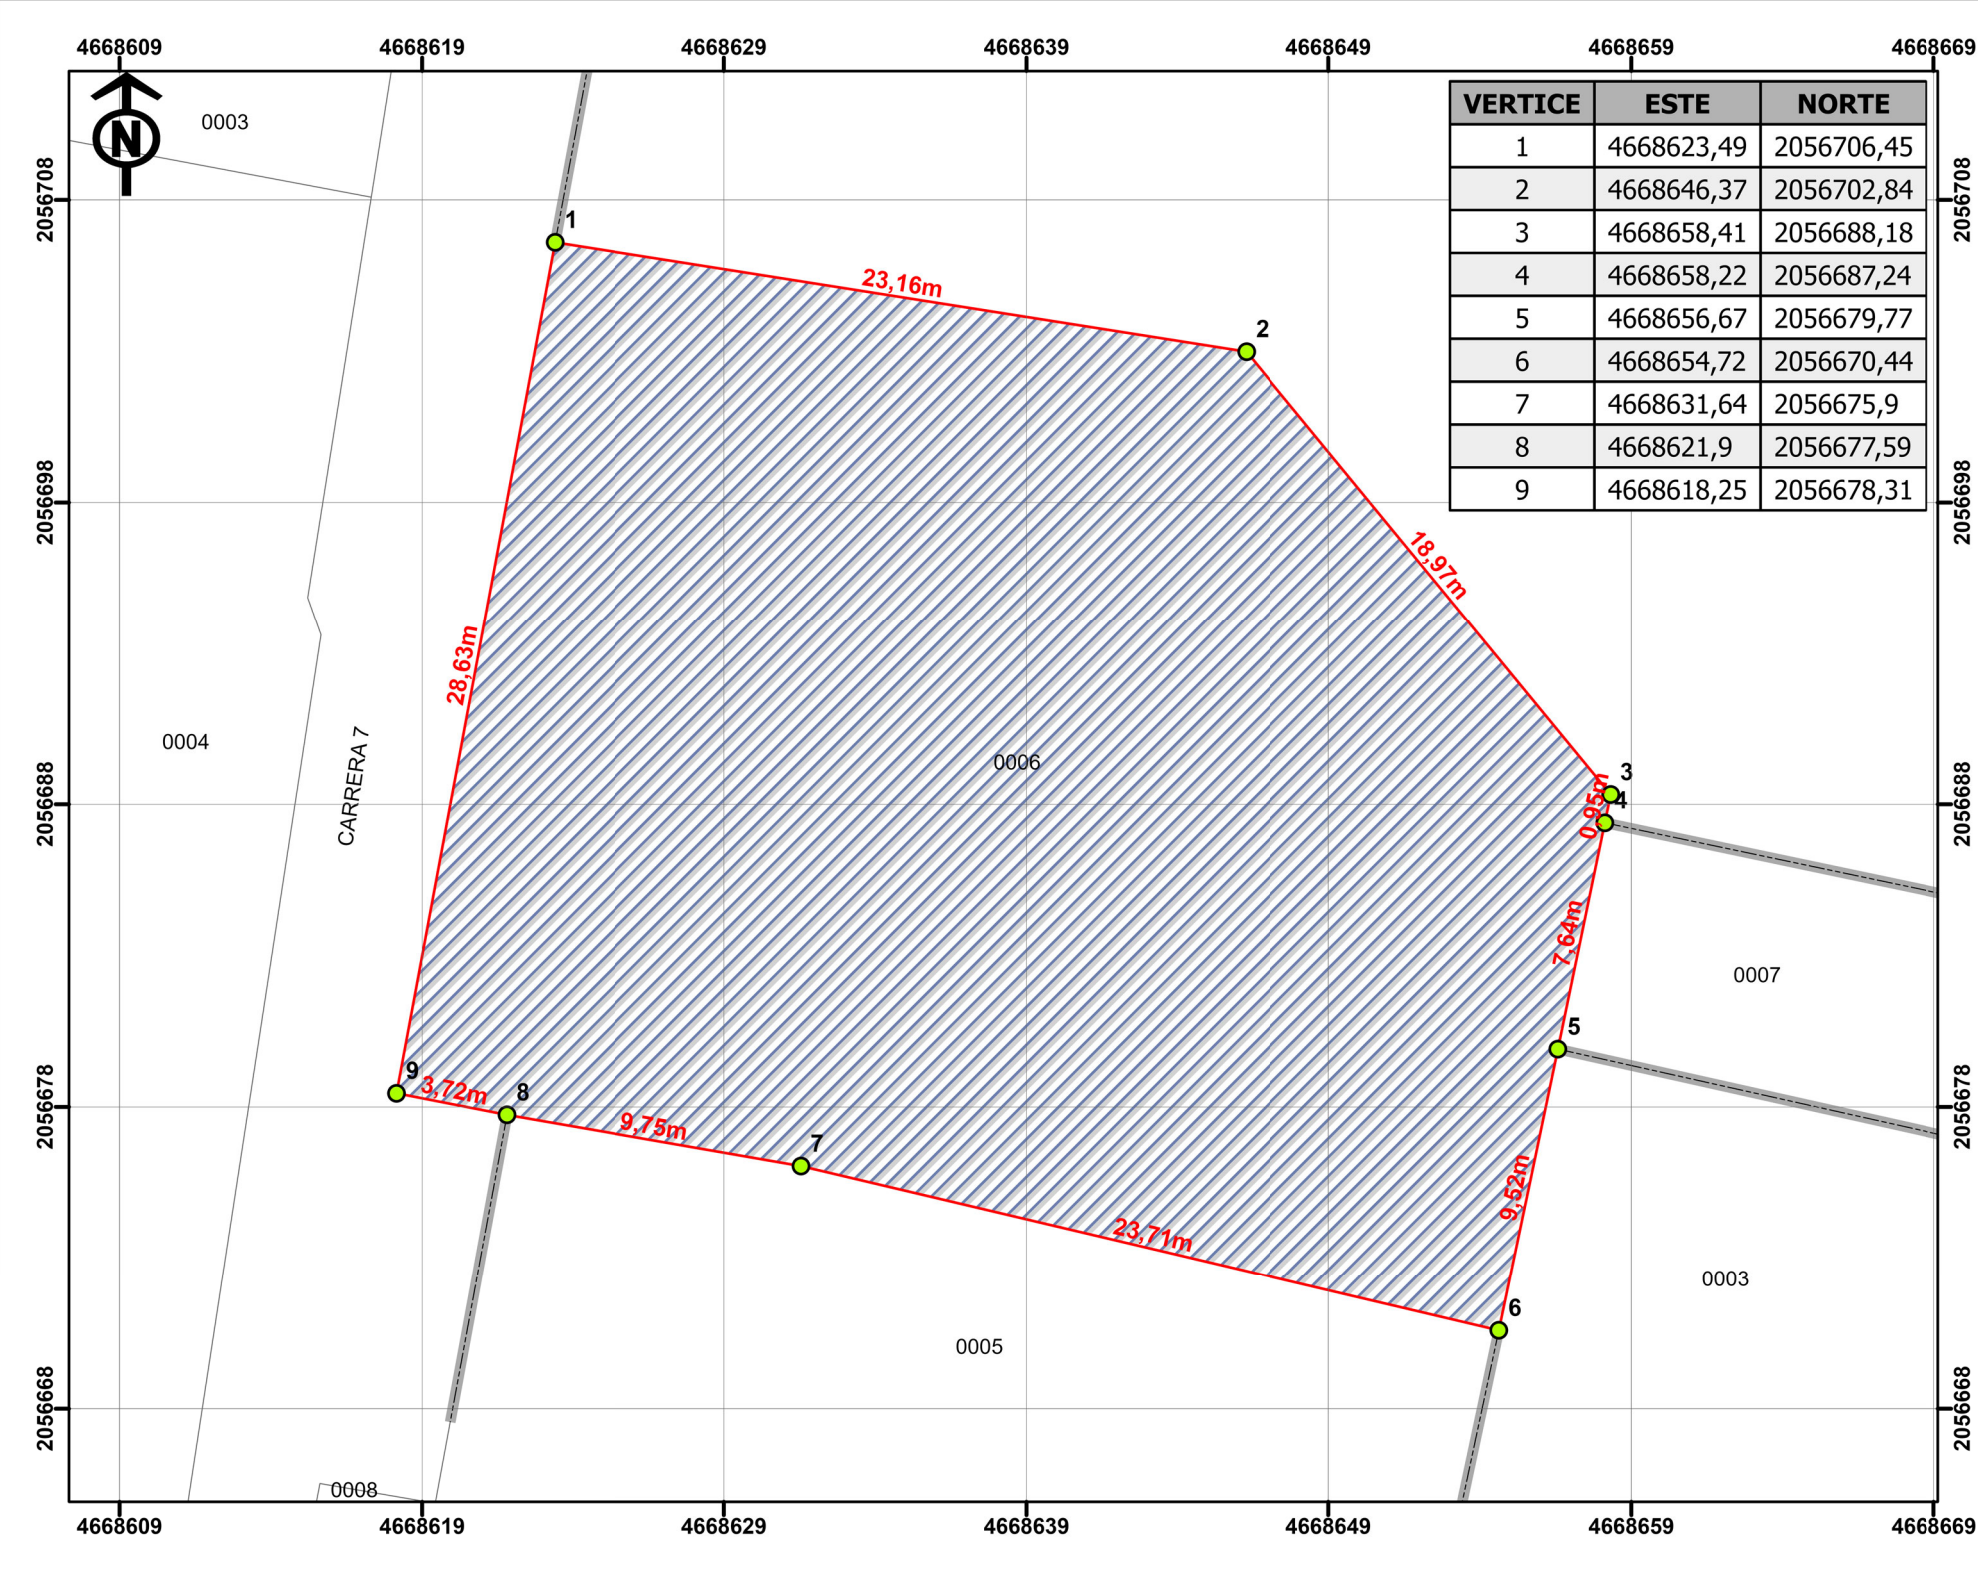

VERTICE	ESTE	NORTE
1	4668623,49	2056706,45
2	4668646,37	2056702,84
3	4668658,41	2056688,18
4	4668658,22	2056687,24
5	4668656,67	2056679,77
6	4668654,72	2056670,44
7	4668631,64	2056675,9
8	4668621,9	2056677,59
9	4668618,25	2056678,31



REPUBLICA DE COLOMBIA
DEPARTAMENTO DE VALLE DEL CAUCA
MUNICIPIO DE LA VICTORIA

LOCALIZACIÓN DEL PREDIO



INFORMACION DEL PREDIO

NUMERO PREDIAL: 764030200000000300006000000000
DIRECCIÓN: CARRERA 7 No. 8-40
AREA TERRENO: 1015,06 m²

CONVENCIONES


- VÉRTICES
- LINDERO
- CAMBIO COLINDANCIA
- PREDIO FORMALIZACION
- BASE PREDIAL

REALIZÓ:

Jesús Antonio Riascos

JESUS ANTONIO RIASCOS
TP: 171289-051148 VLL

Escala: 1:250

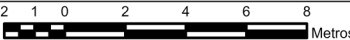

Cartografía Base: Cobertura predial IGAC- 2025
(Datos abiertos)

Fecha: junio de 2026

DATUM MAGNA SIRGAS ORIGEN NACIONAL

Longitud: -73°

Latitud: 4°

Falso Norte: 2000000

Falso Este: 5000000