




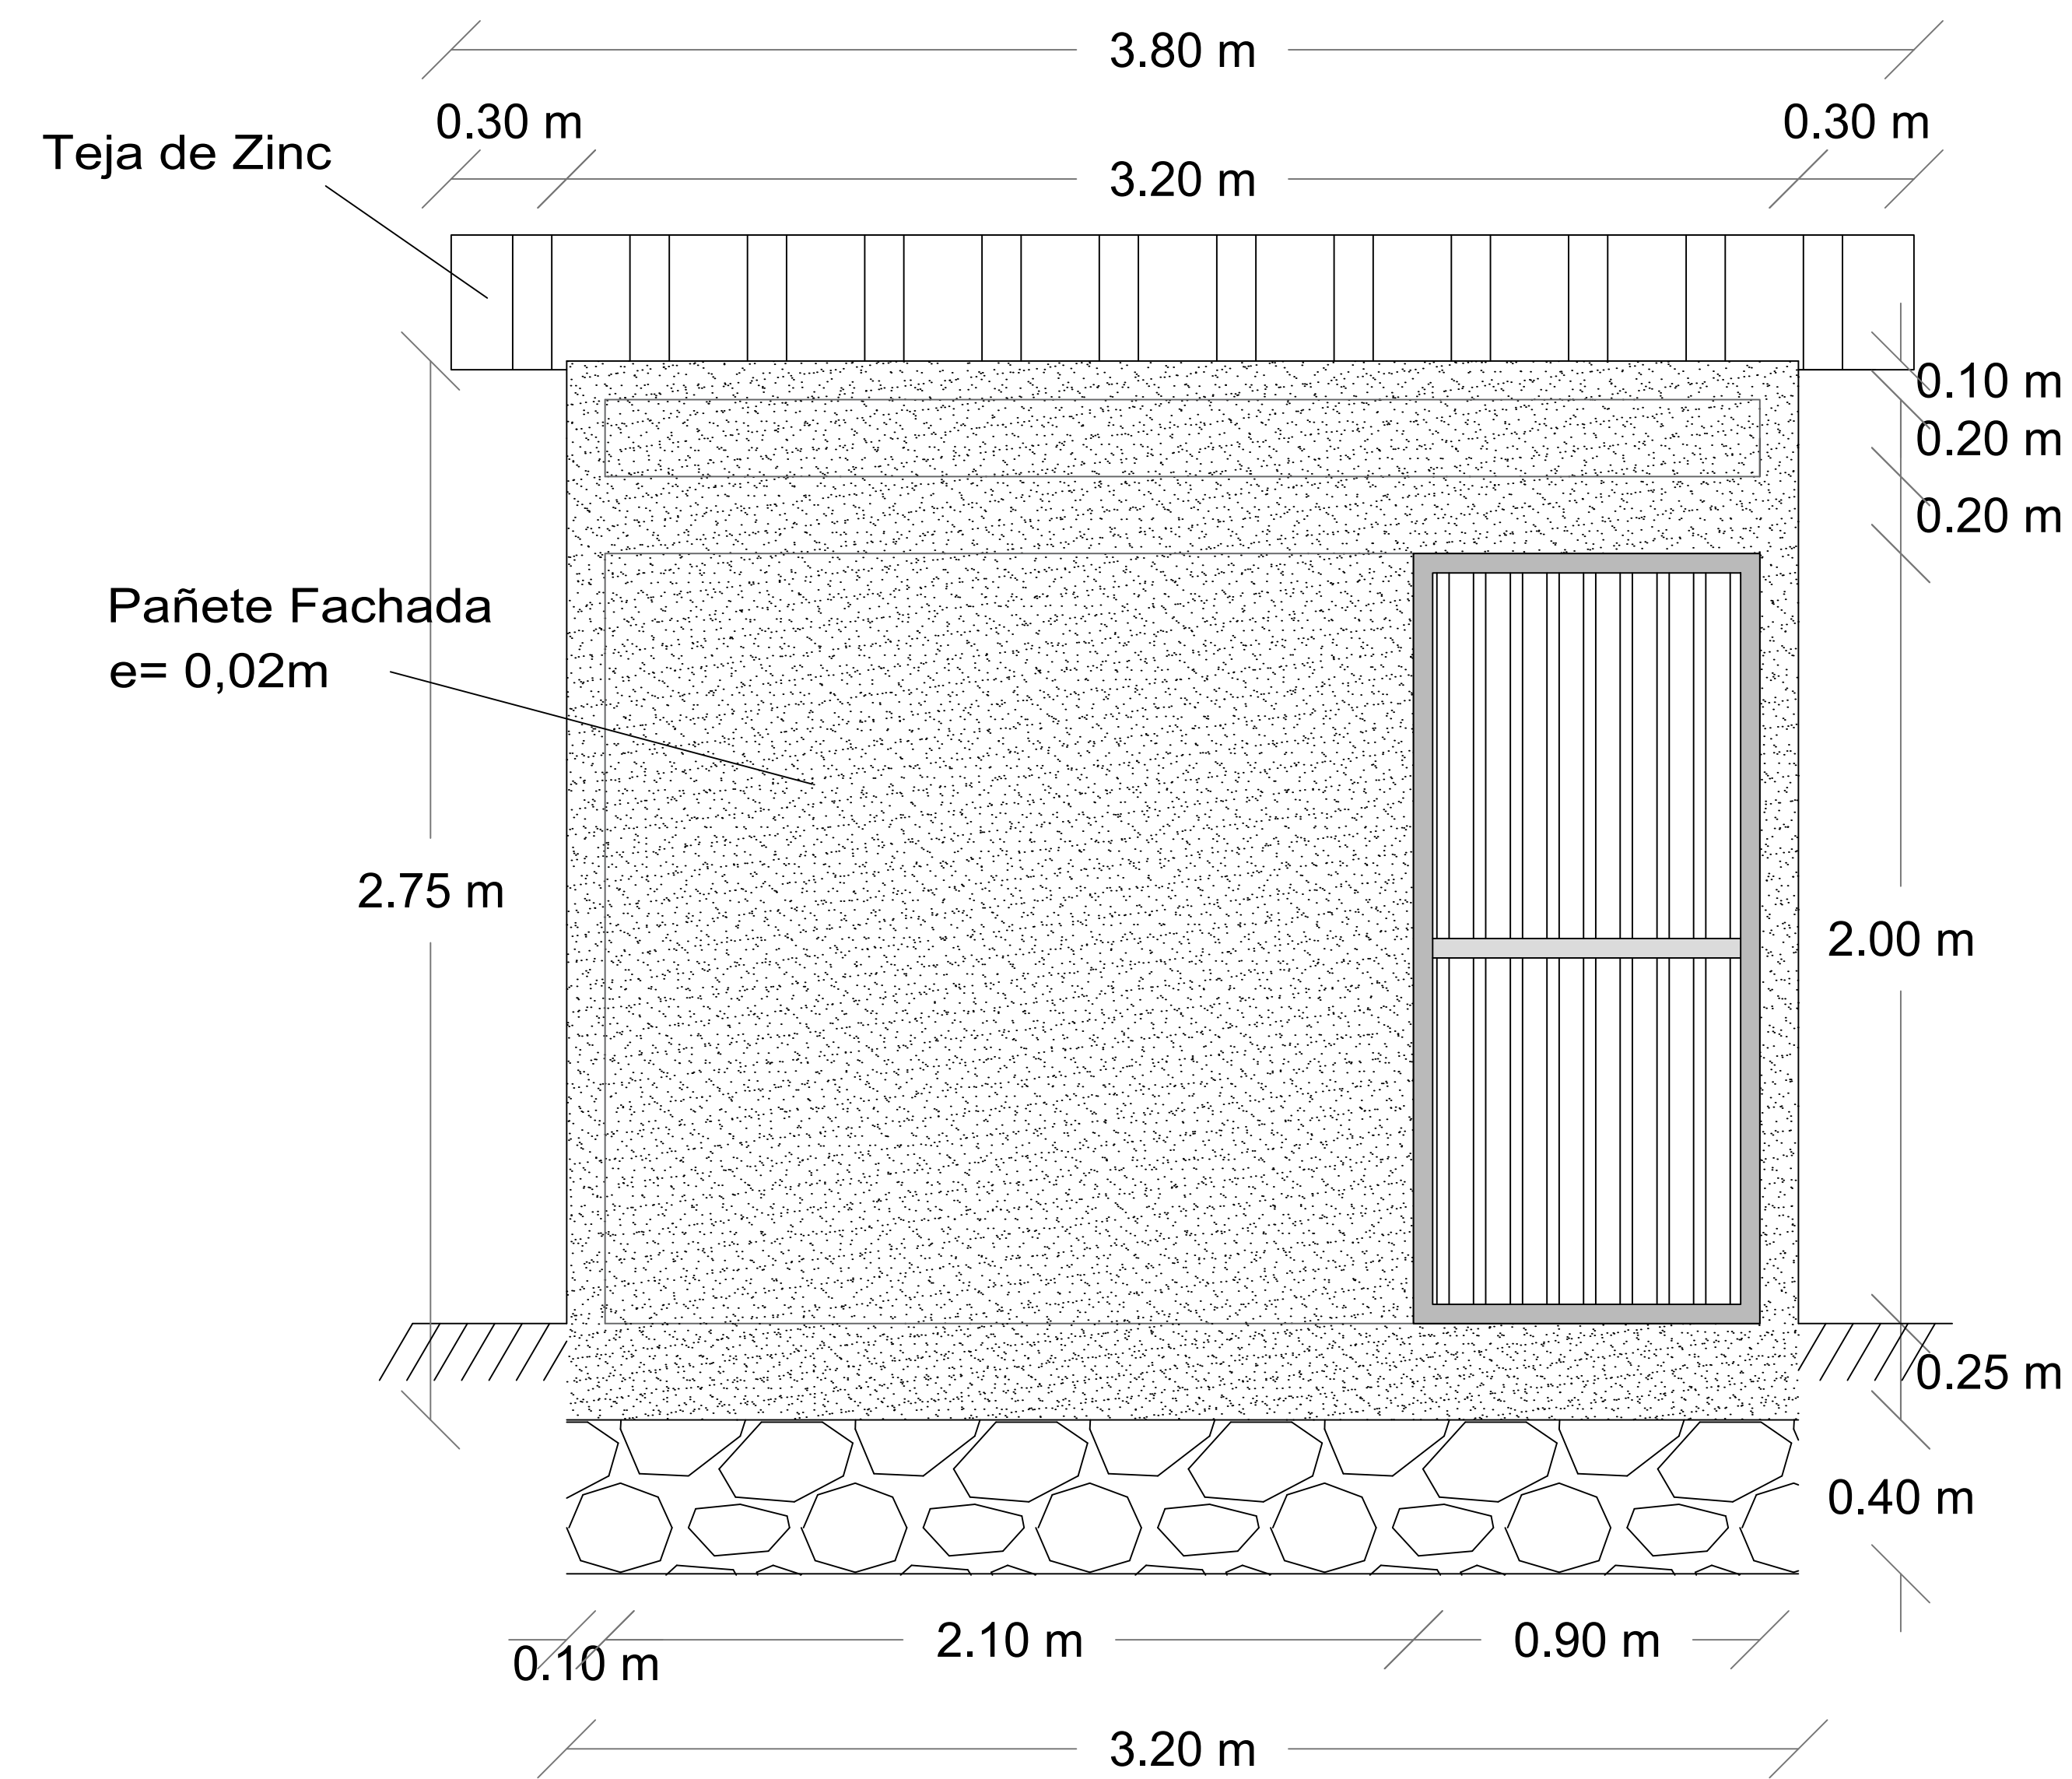

--- VISTA FRONTAL ---

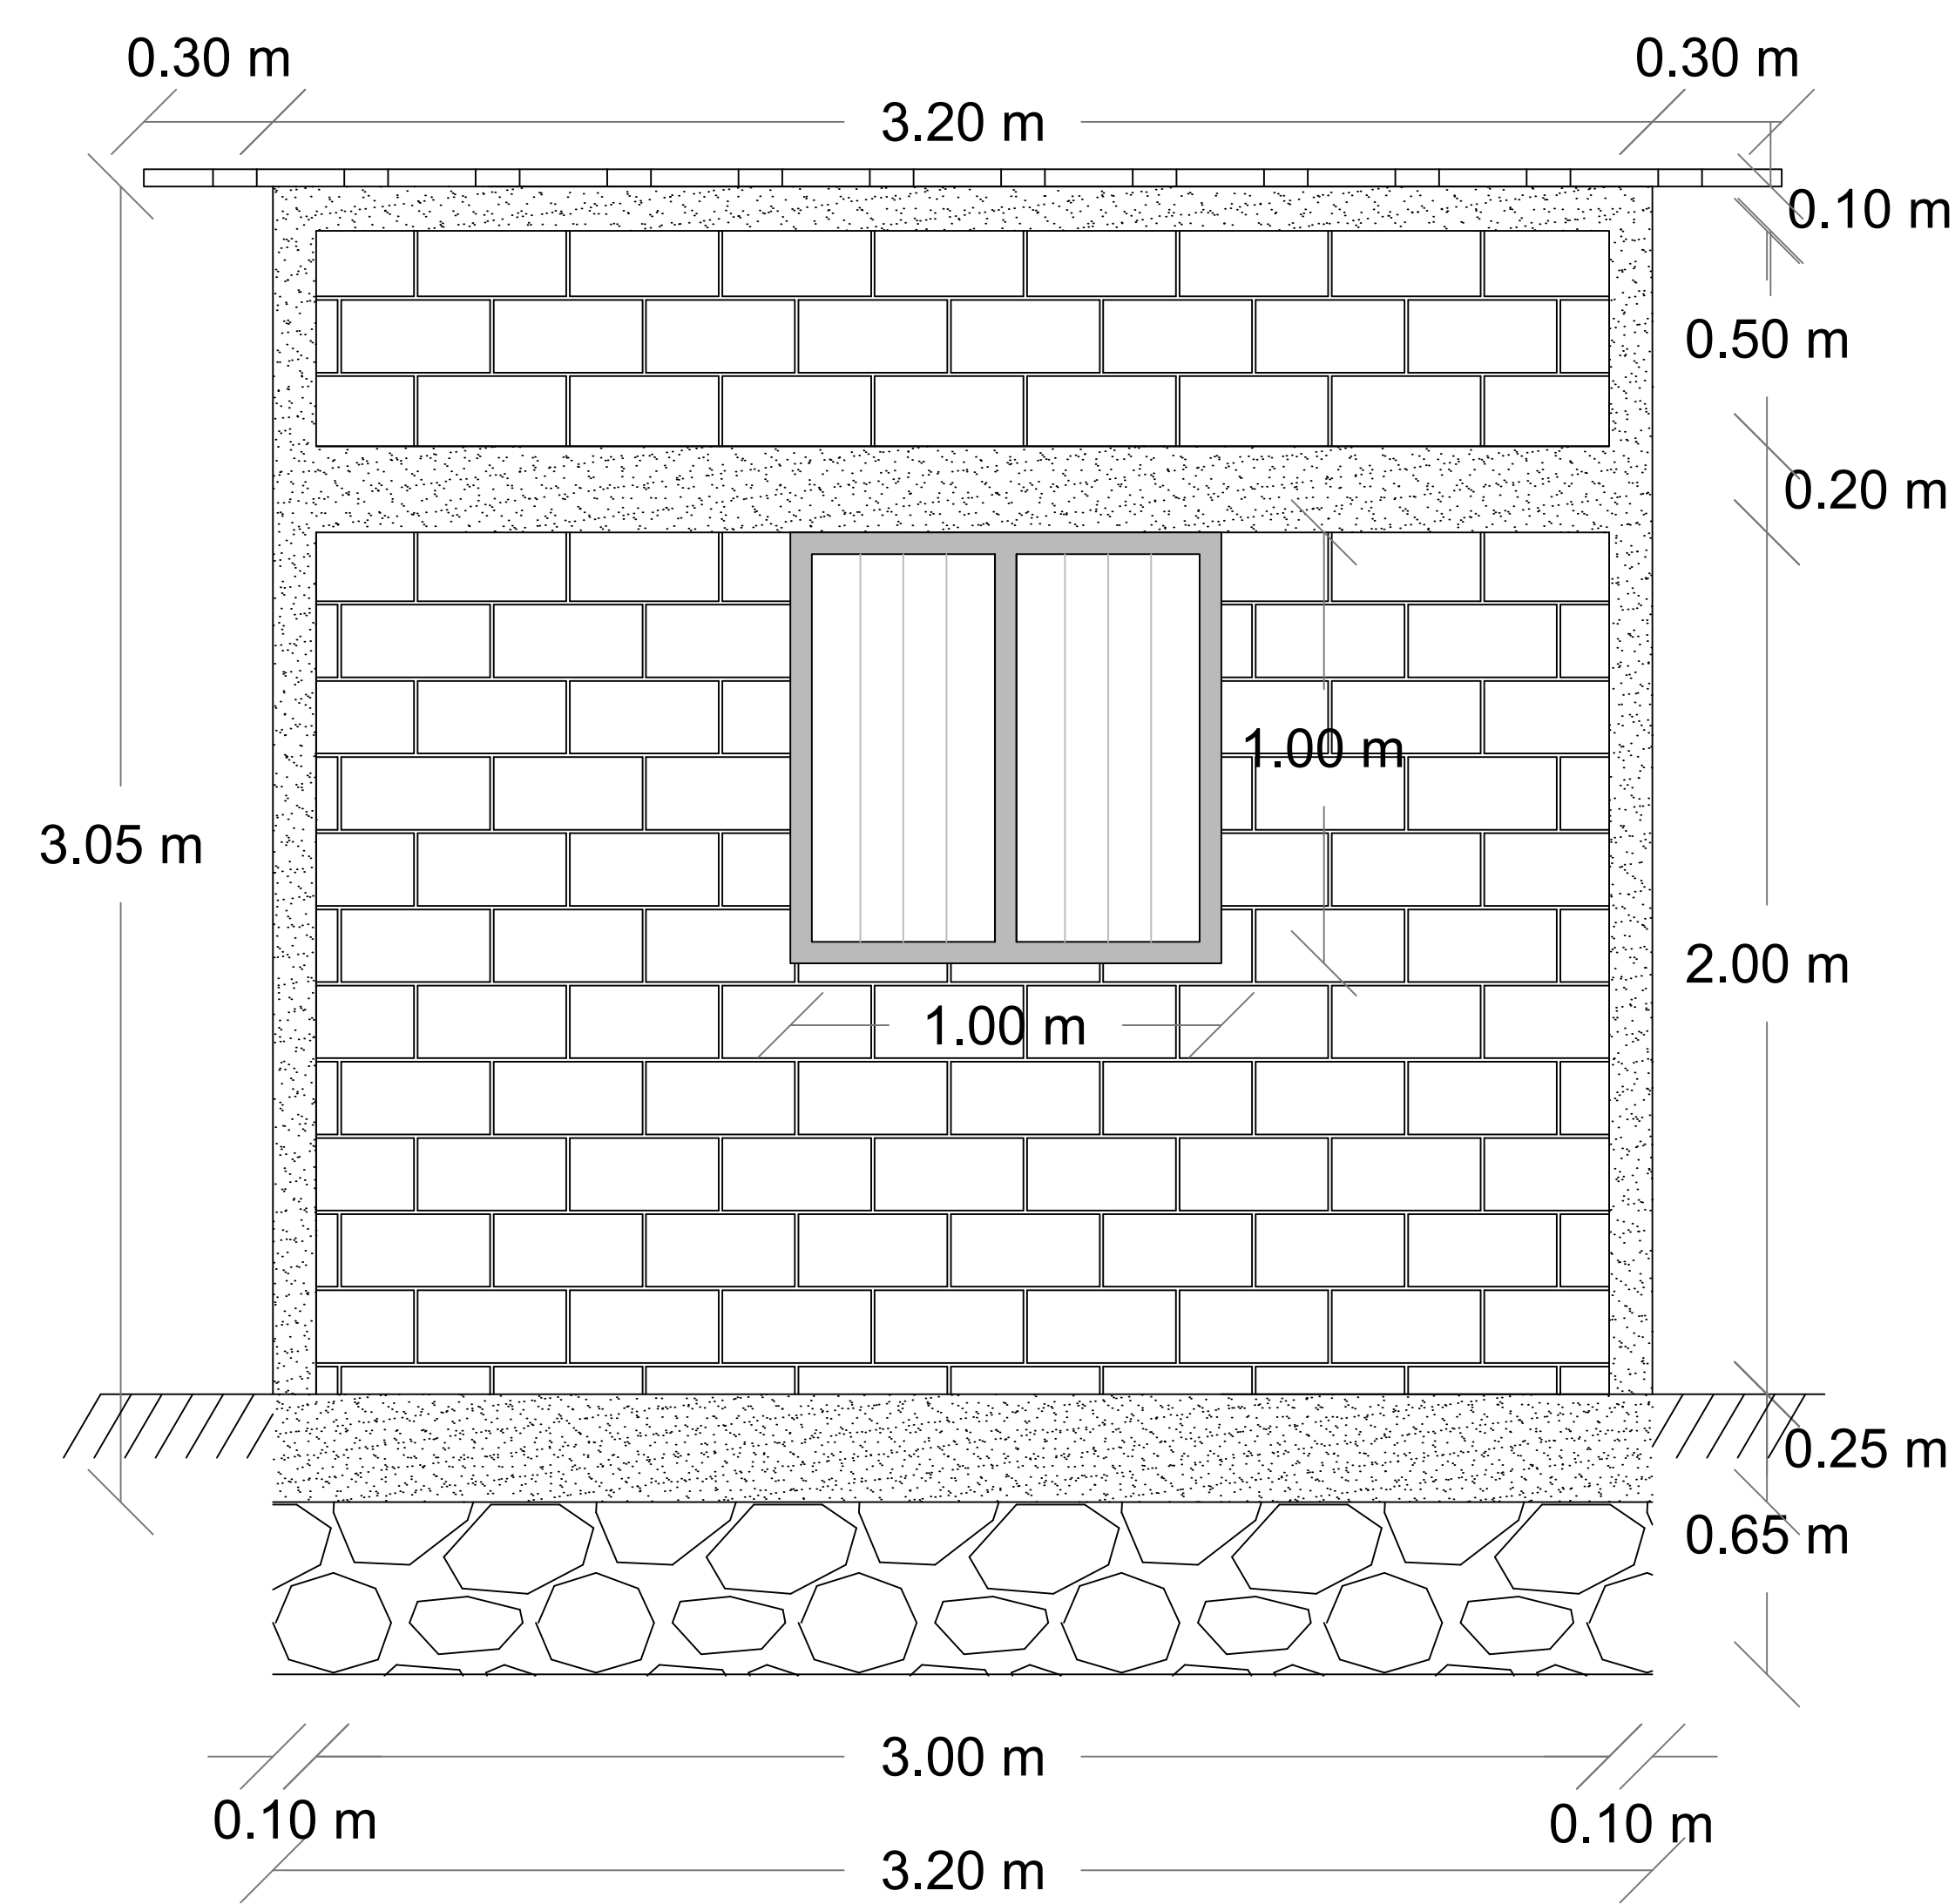


--- VISTA POSTERIOR ---

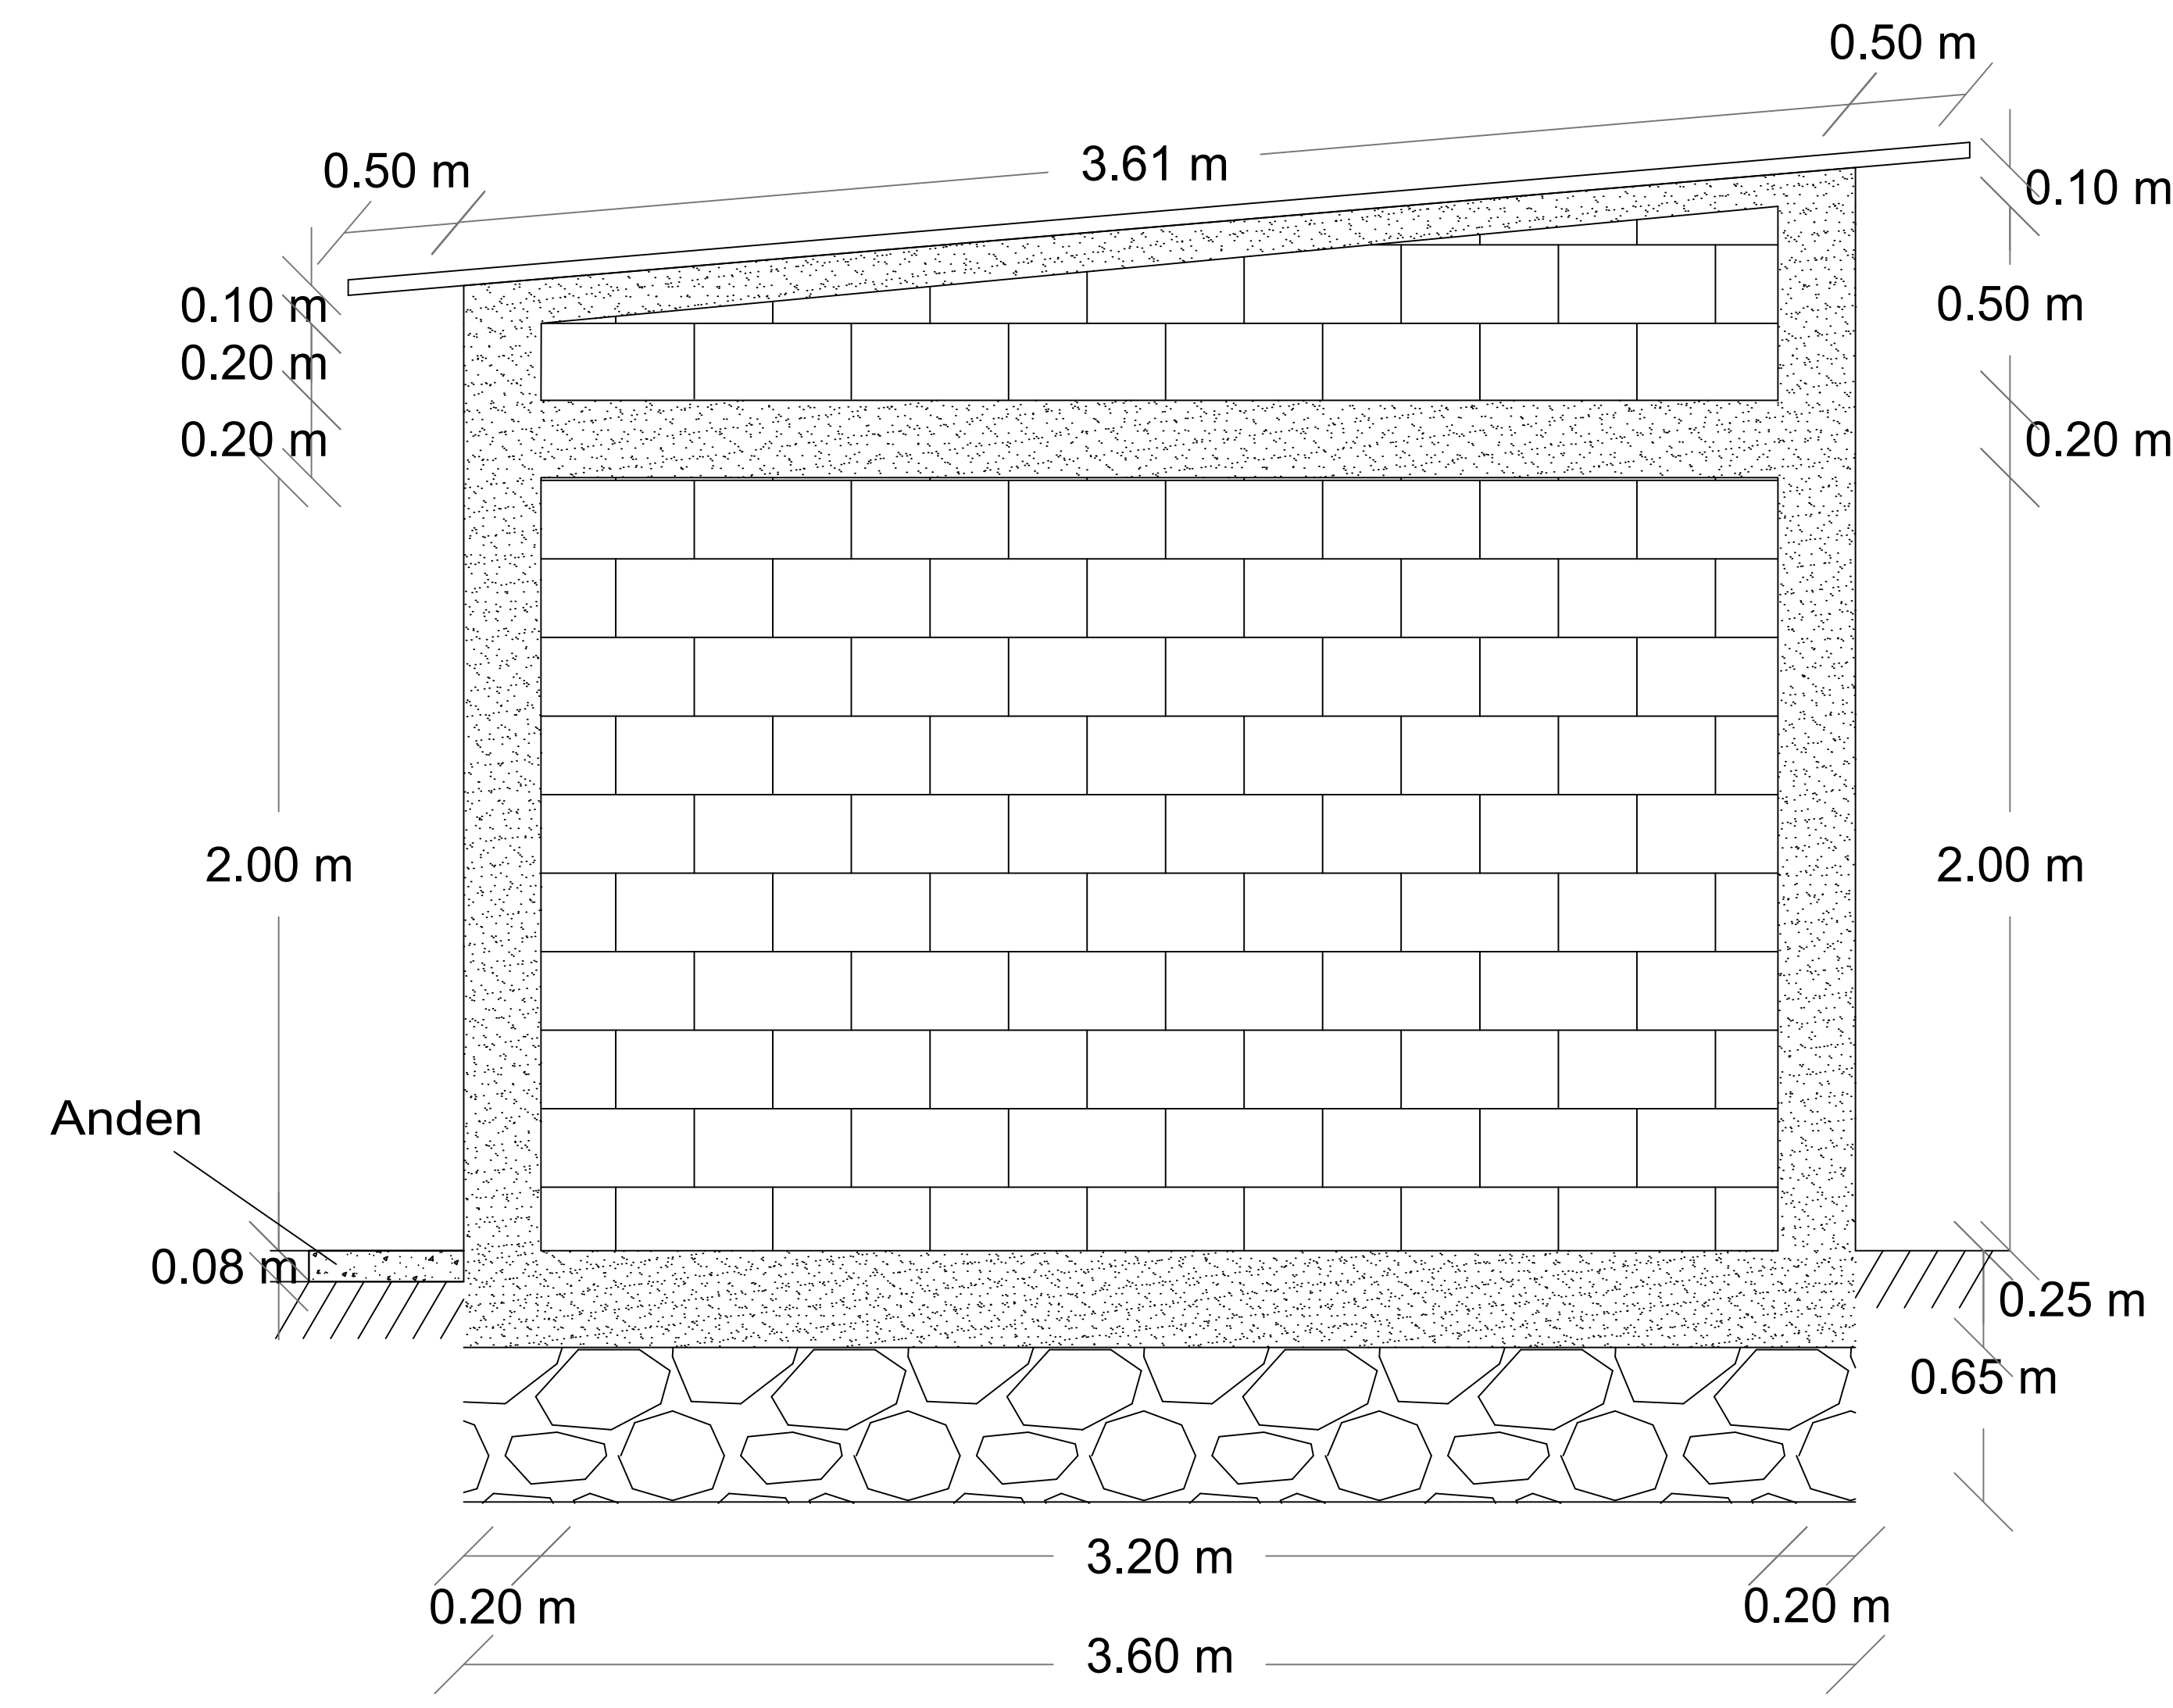


--- VISTA LATERAL ---



--- VISTA EN PLANTA ---

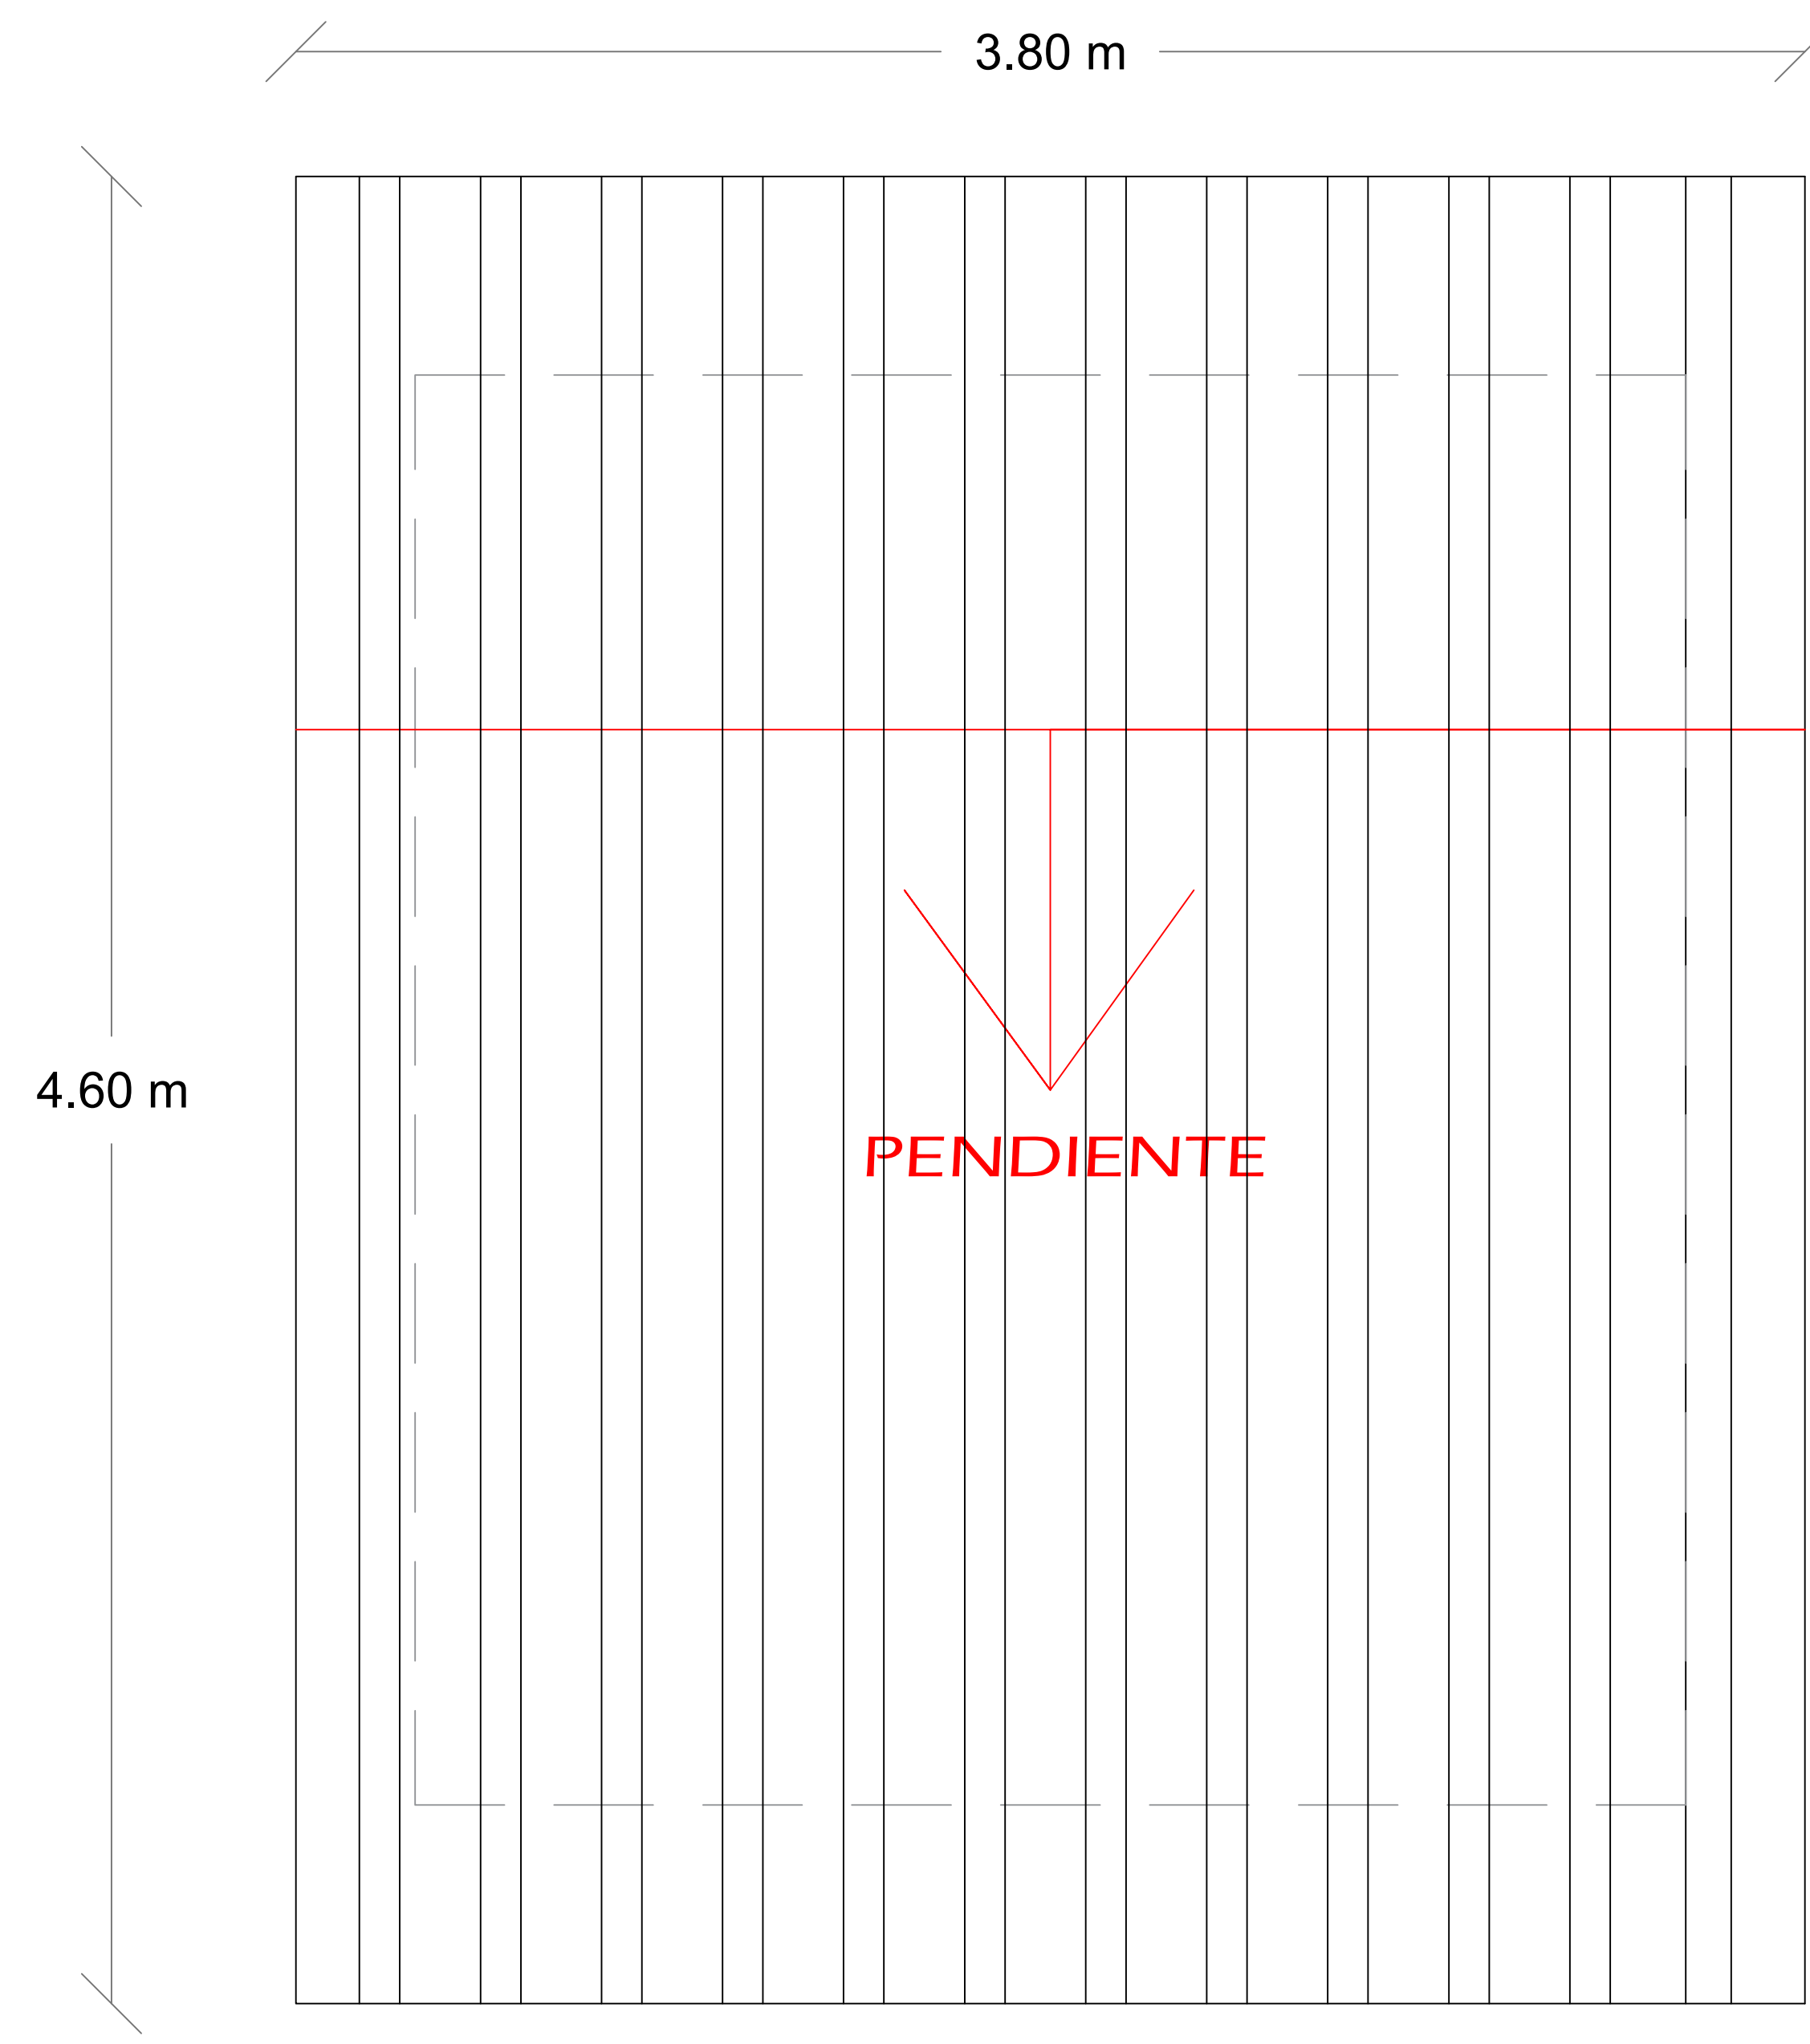

--- VISTA EN PLANTA CUBIERTA ---

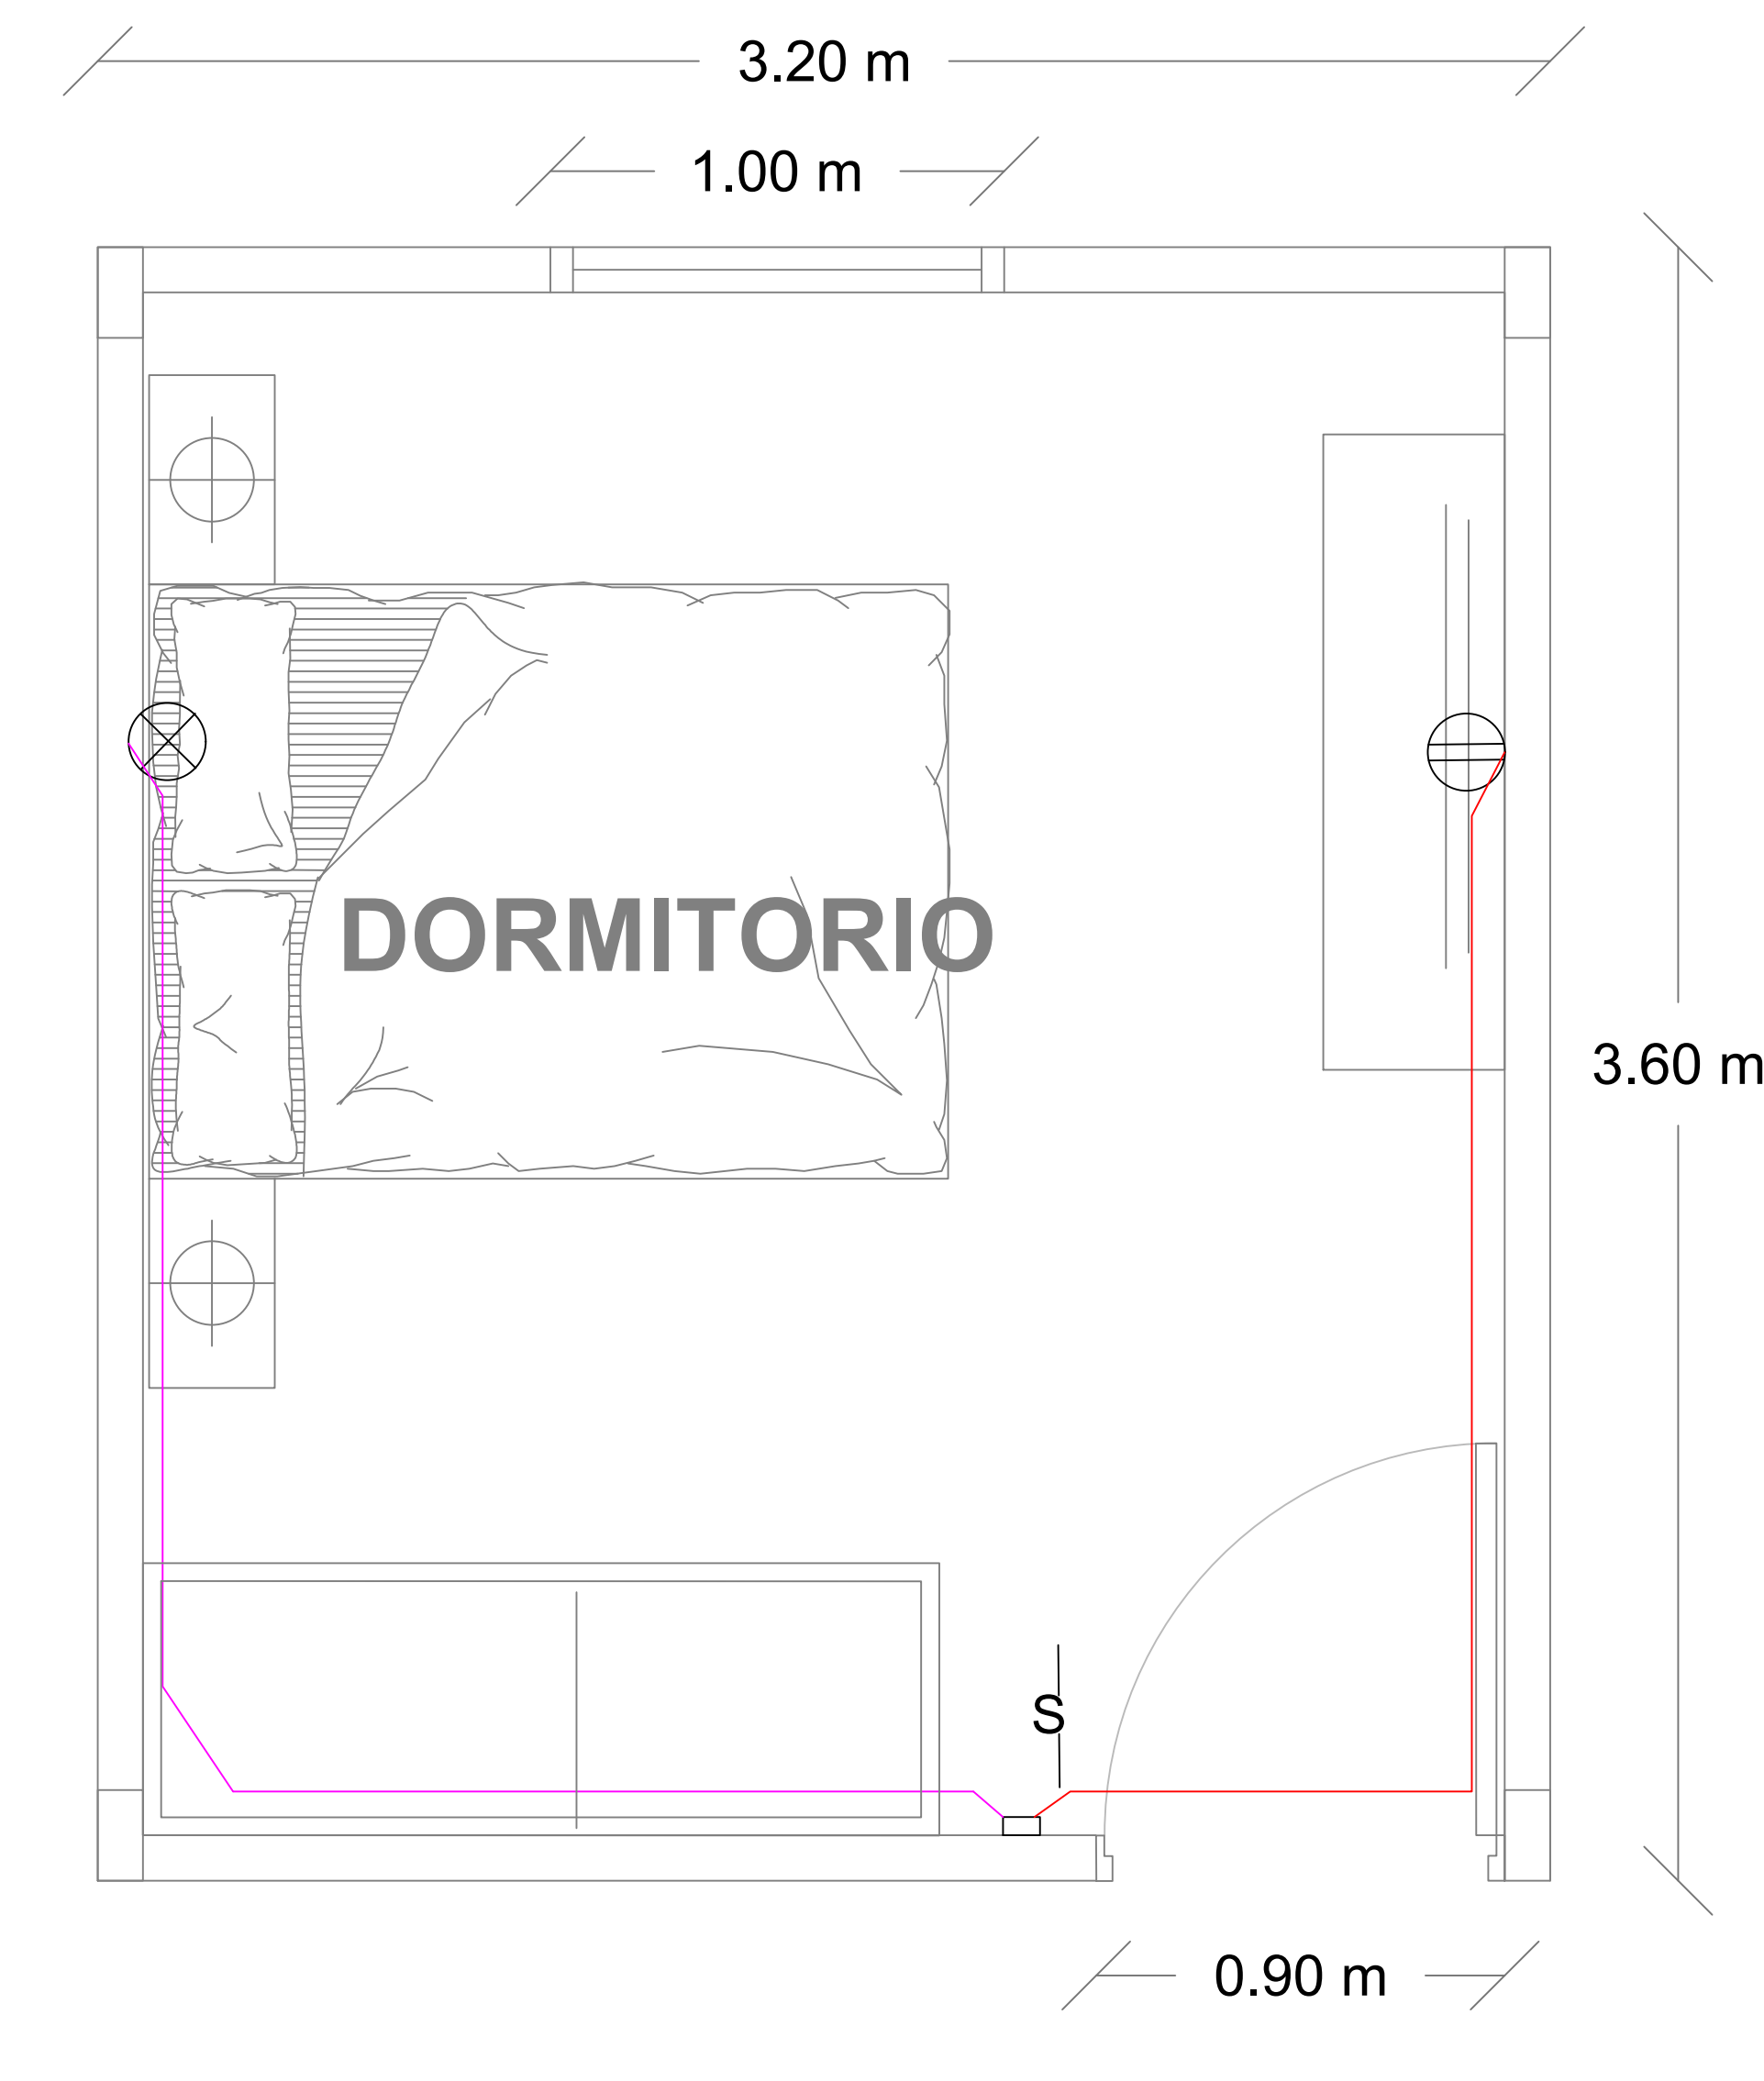

--- DETALLE ELÉCTRICO ---

- INTERRUPTOR DOBLE
- INSTALACIÓN ELÉCTRICA
- SALIDA DE ILUMINACIÓN
- Tablero de distribucion



ALCALDESA 2024 - 2027
MARLYN MÁRQUEZ RIVERA

Proyecto:
CONSTRUCCIÓN DE UNIDADES HABITACIONALES
MUNICIPIO DE DURANIA - NORTE DE SANTANDER

Diseño:
ARQ. LUISA DANIELA ROJAS SILVA
TP: A21292018- 1094427140

Revisó:
ING. LENIN A. AGUIVEDO P.
SECRETARÍA DE PLANEACIÓN Y SALUD

Dibujó:
ARQ. LUISA DANIELA ROJAS
PROPIETARIA PROYECTO Y DISEÑO

Escala:
1 : 100

Contenido:
PLANIMETRIA GENERAL
PLANTA, FACHADAS Y CUBIERTA

Observaciones:

Plano No:
A 1/1