


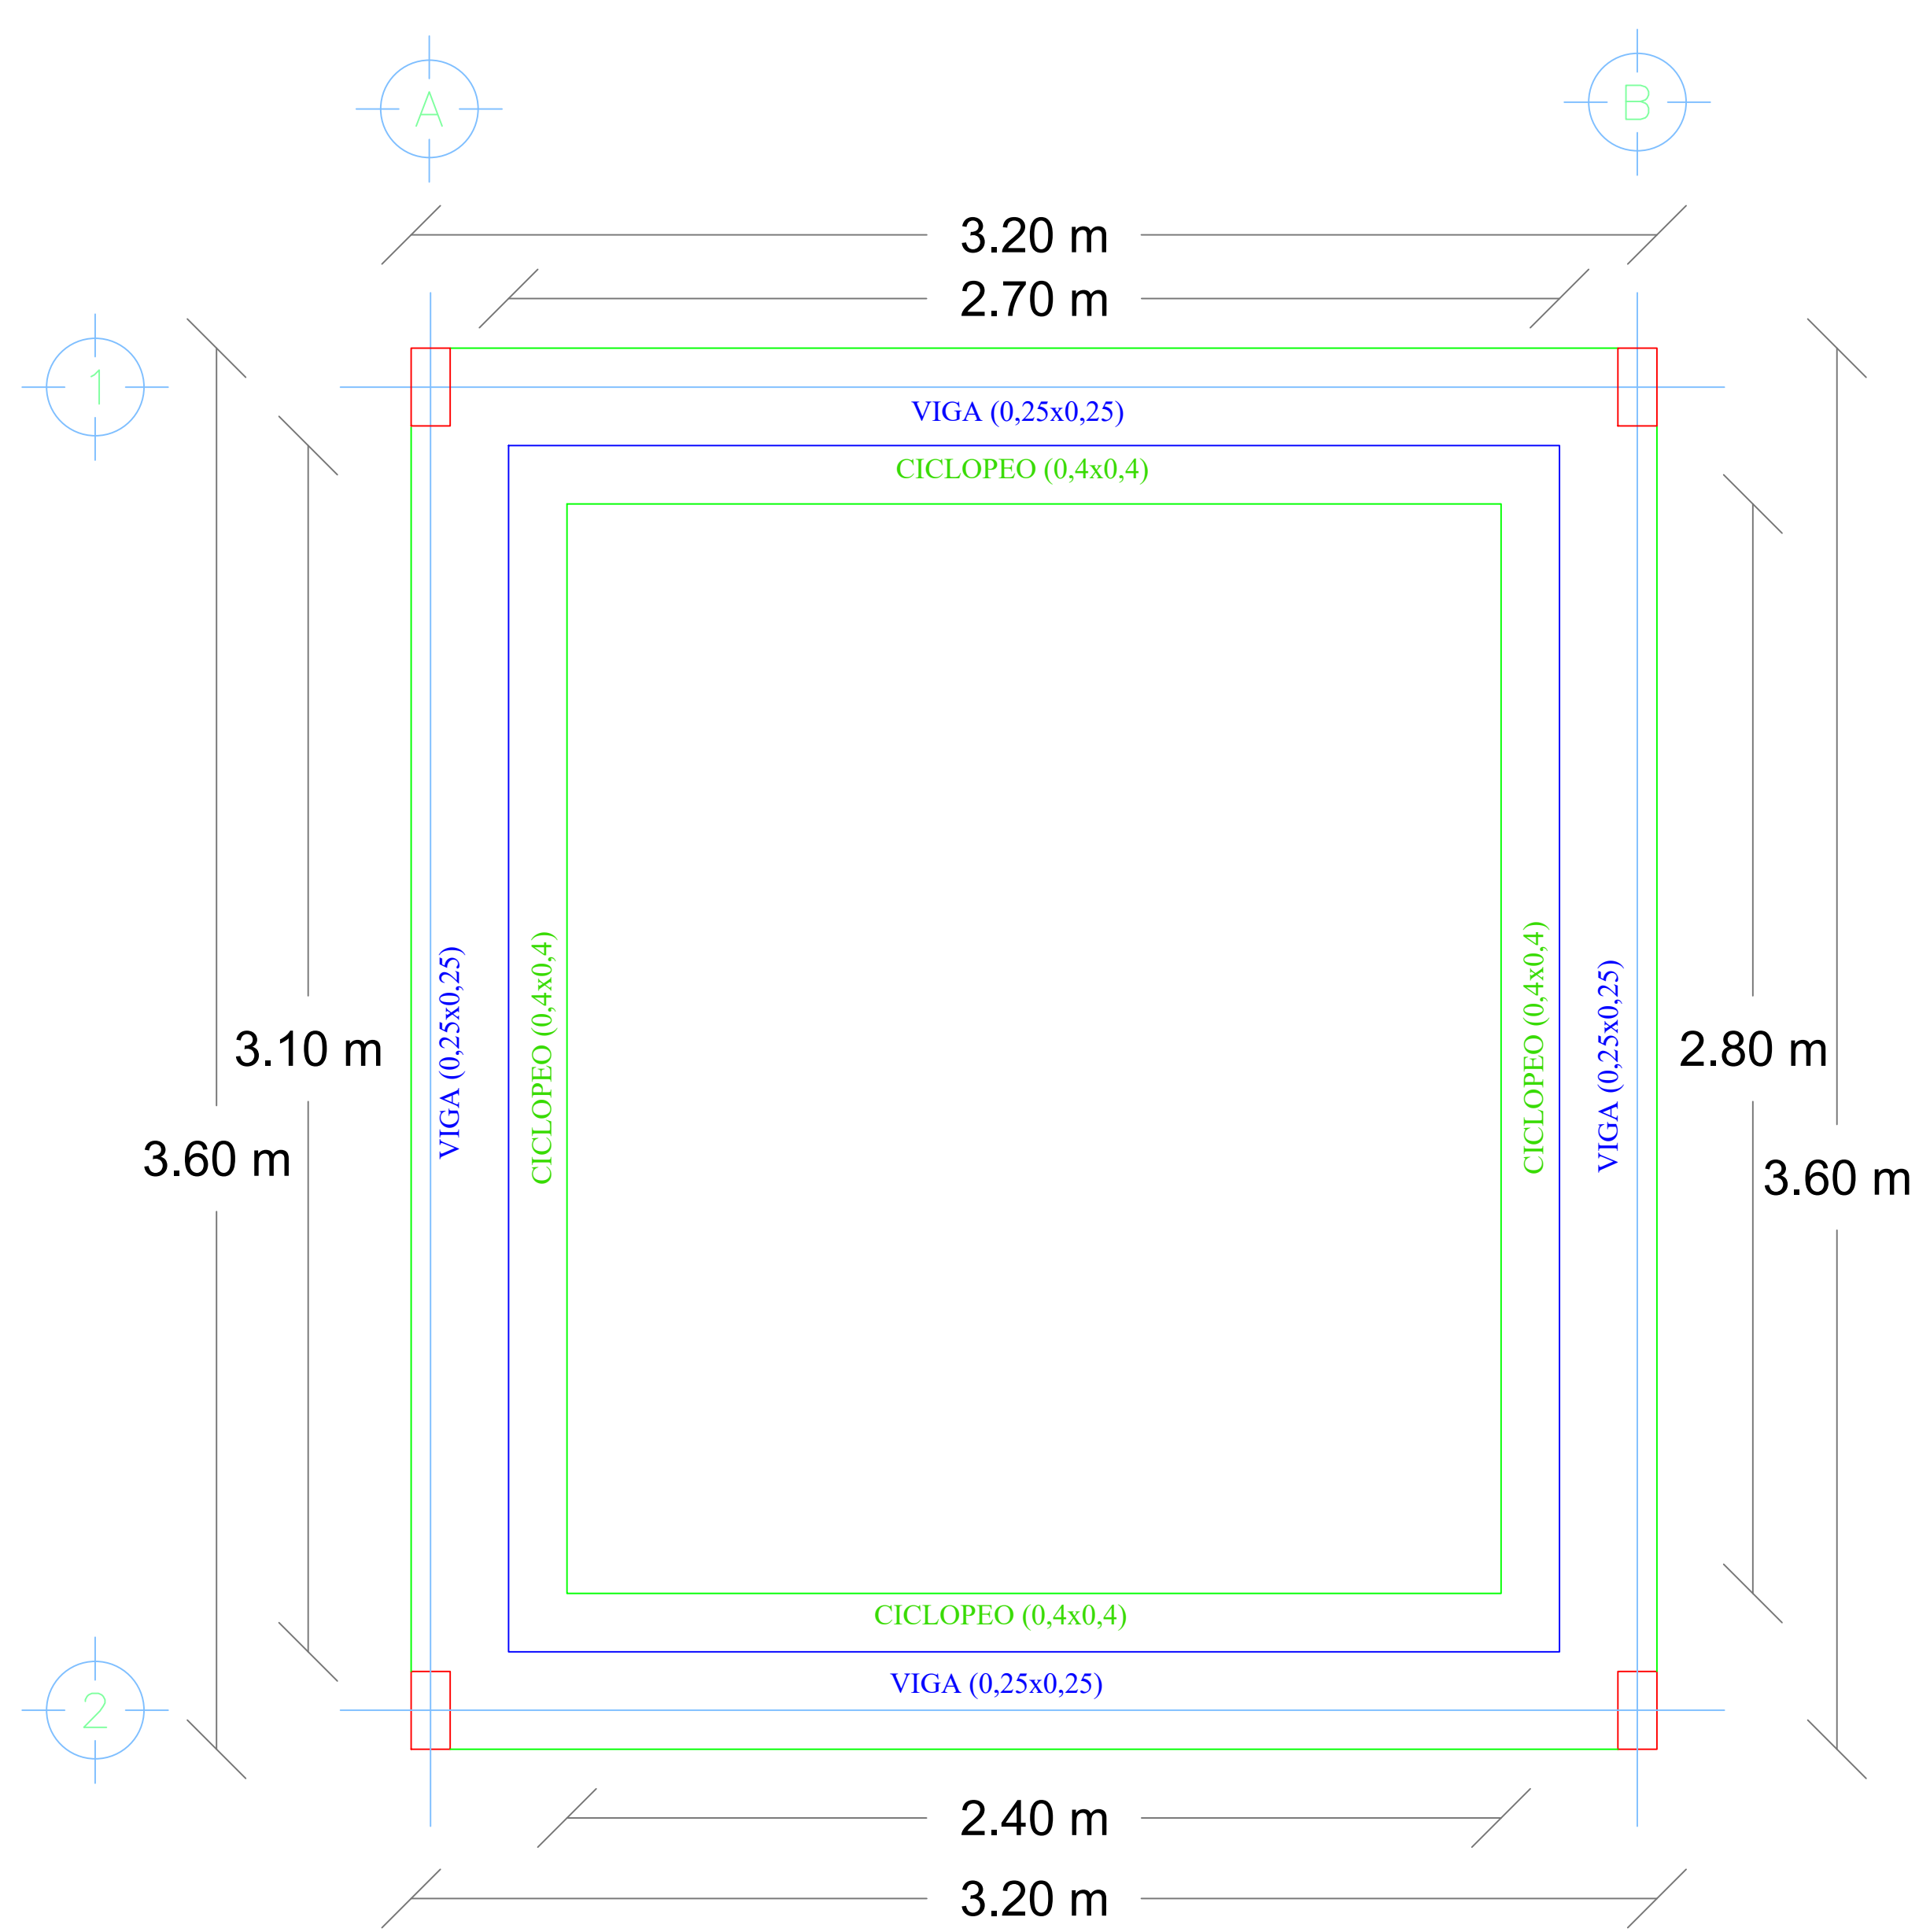
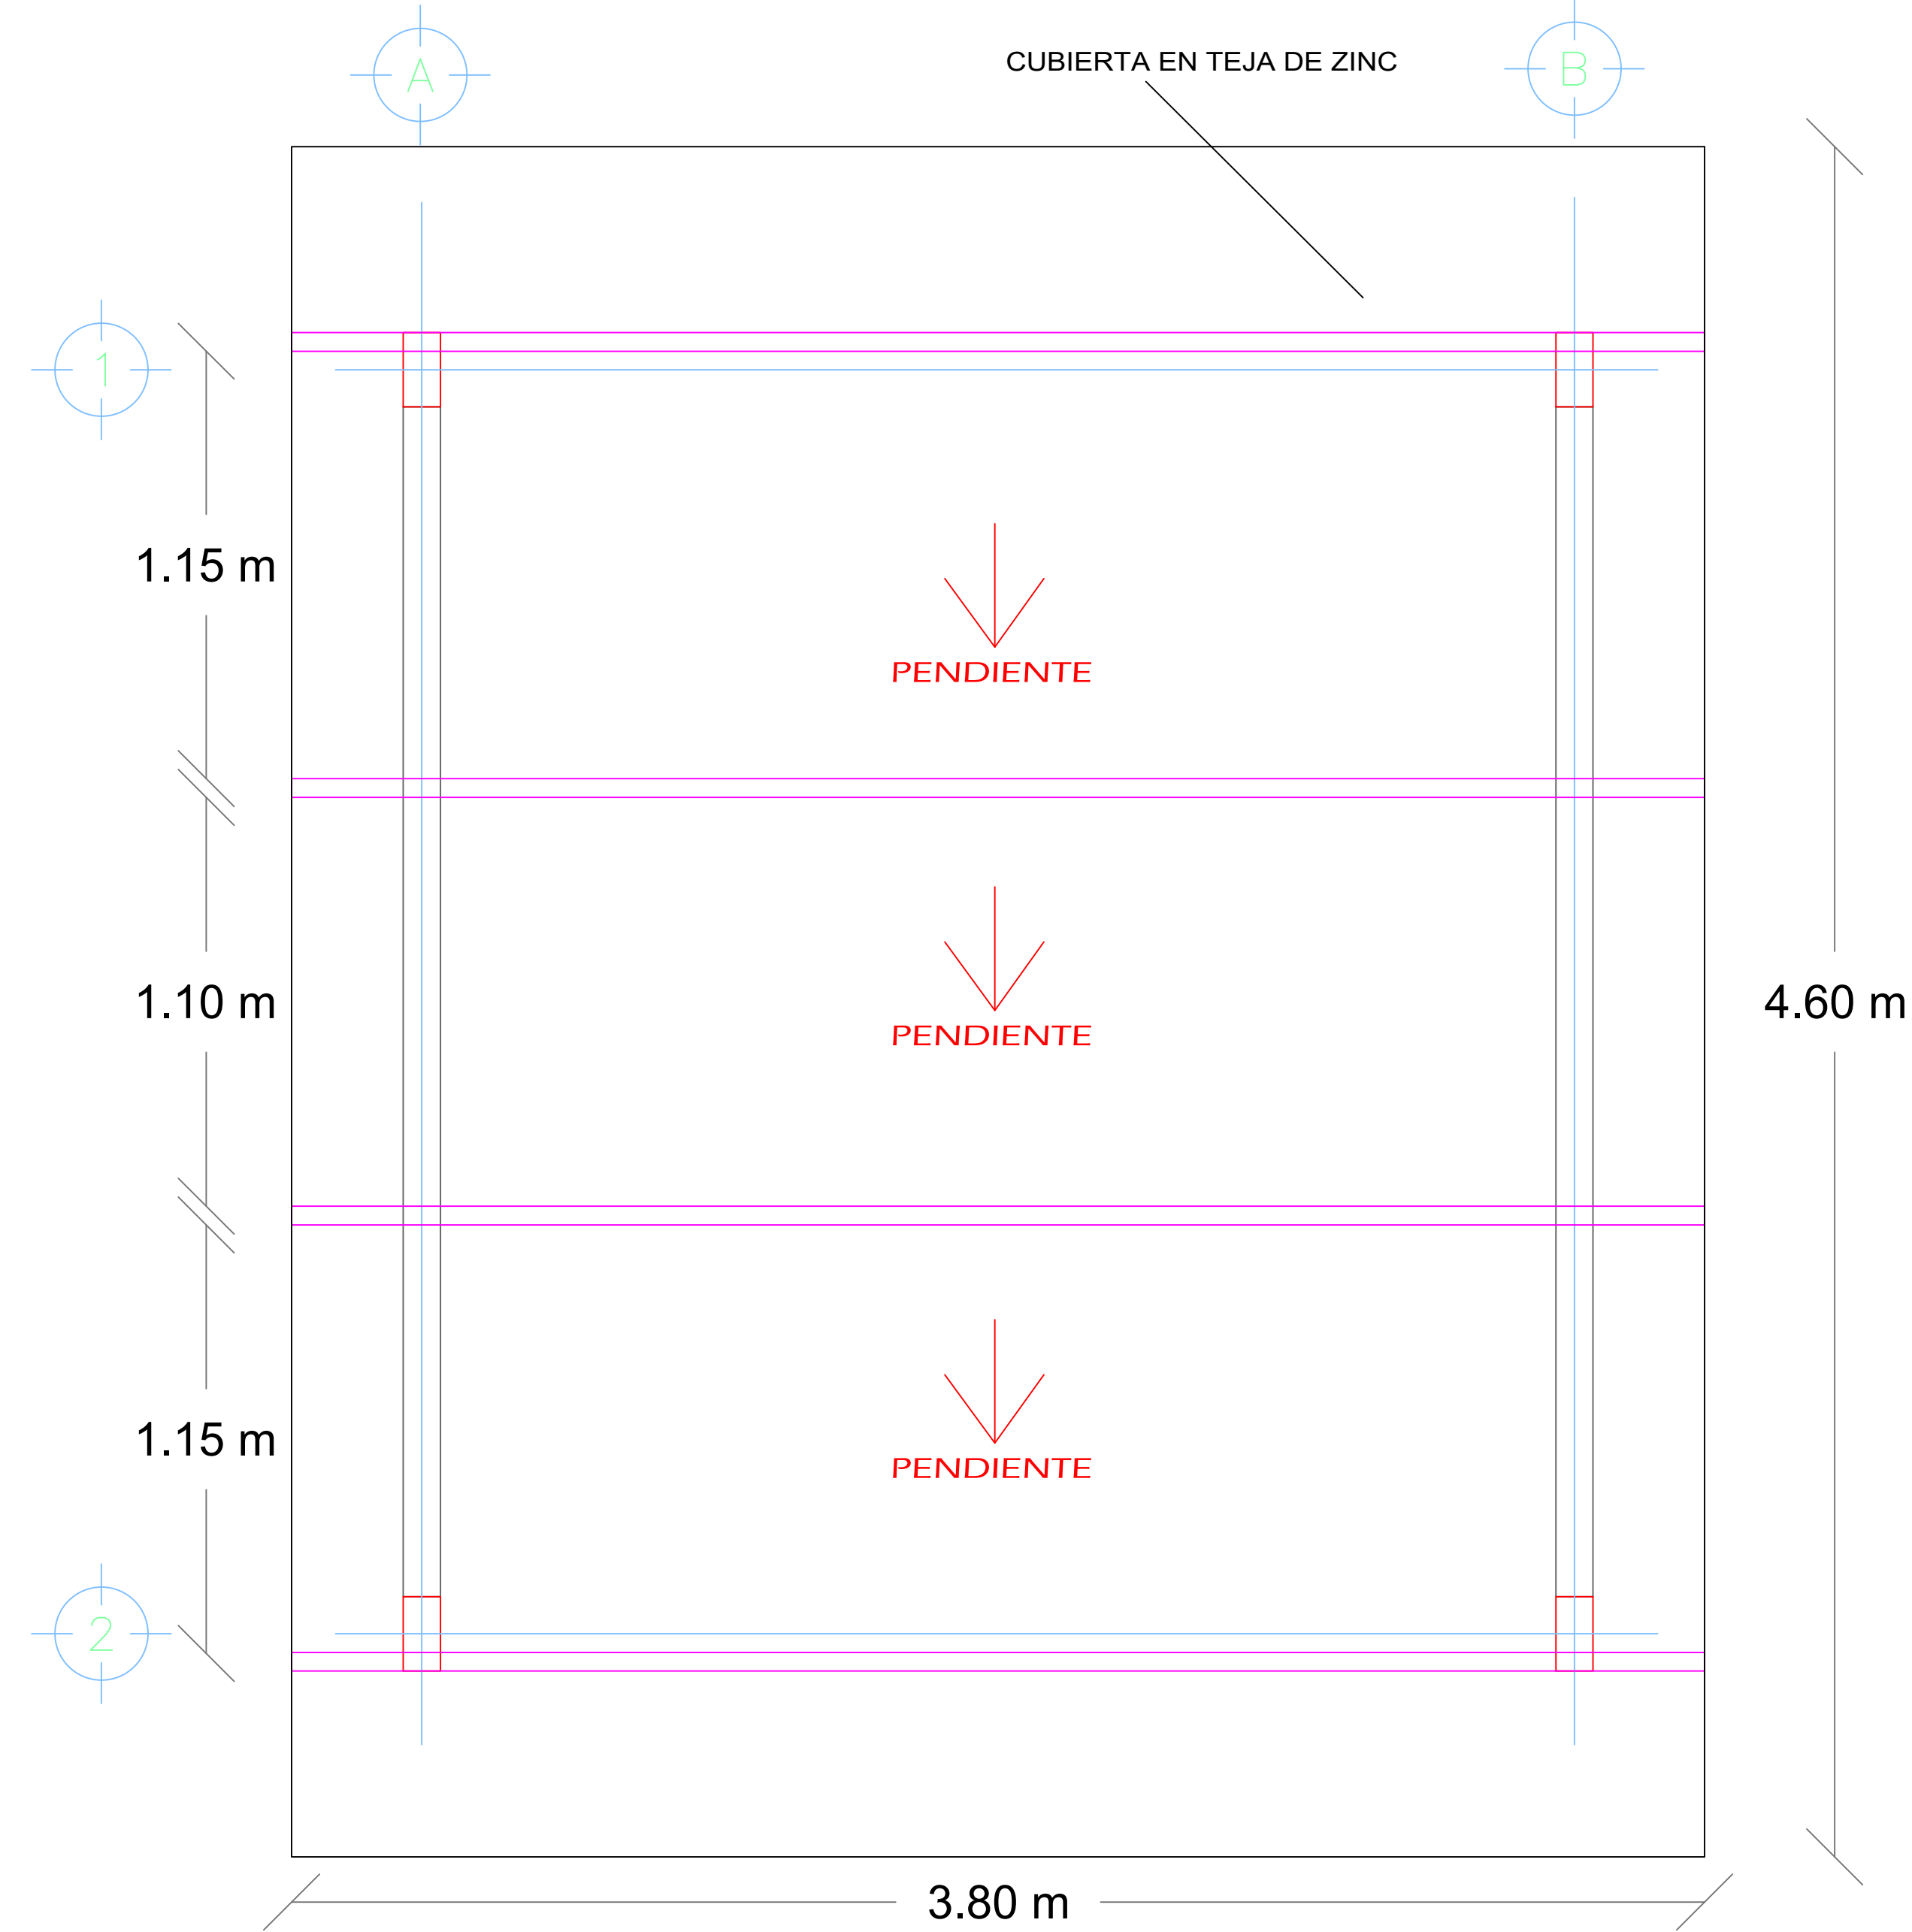
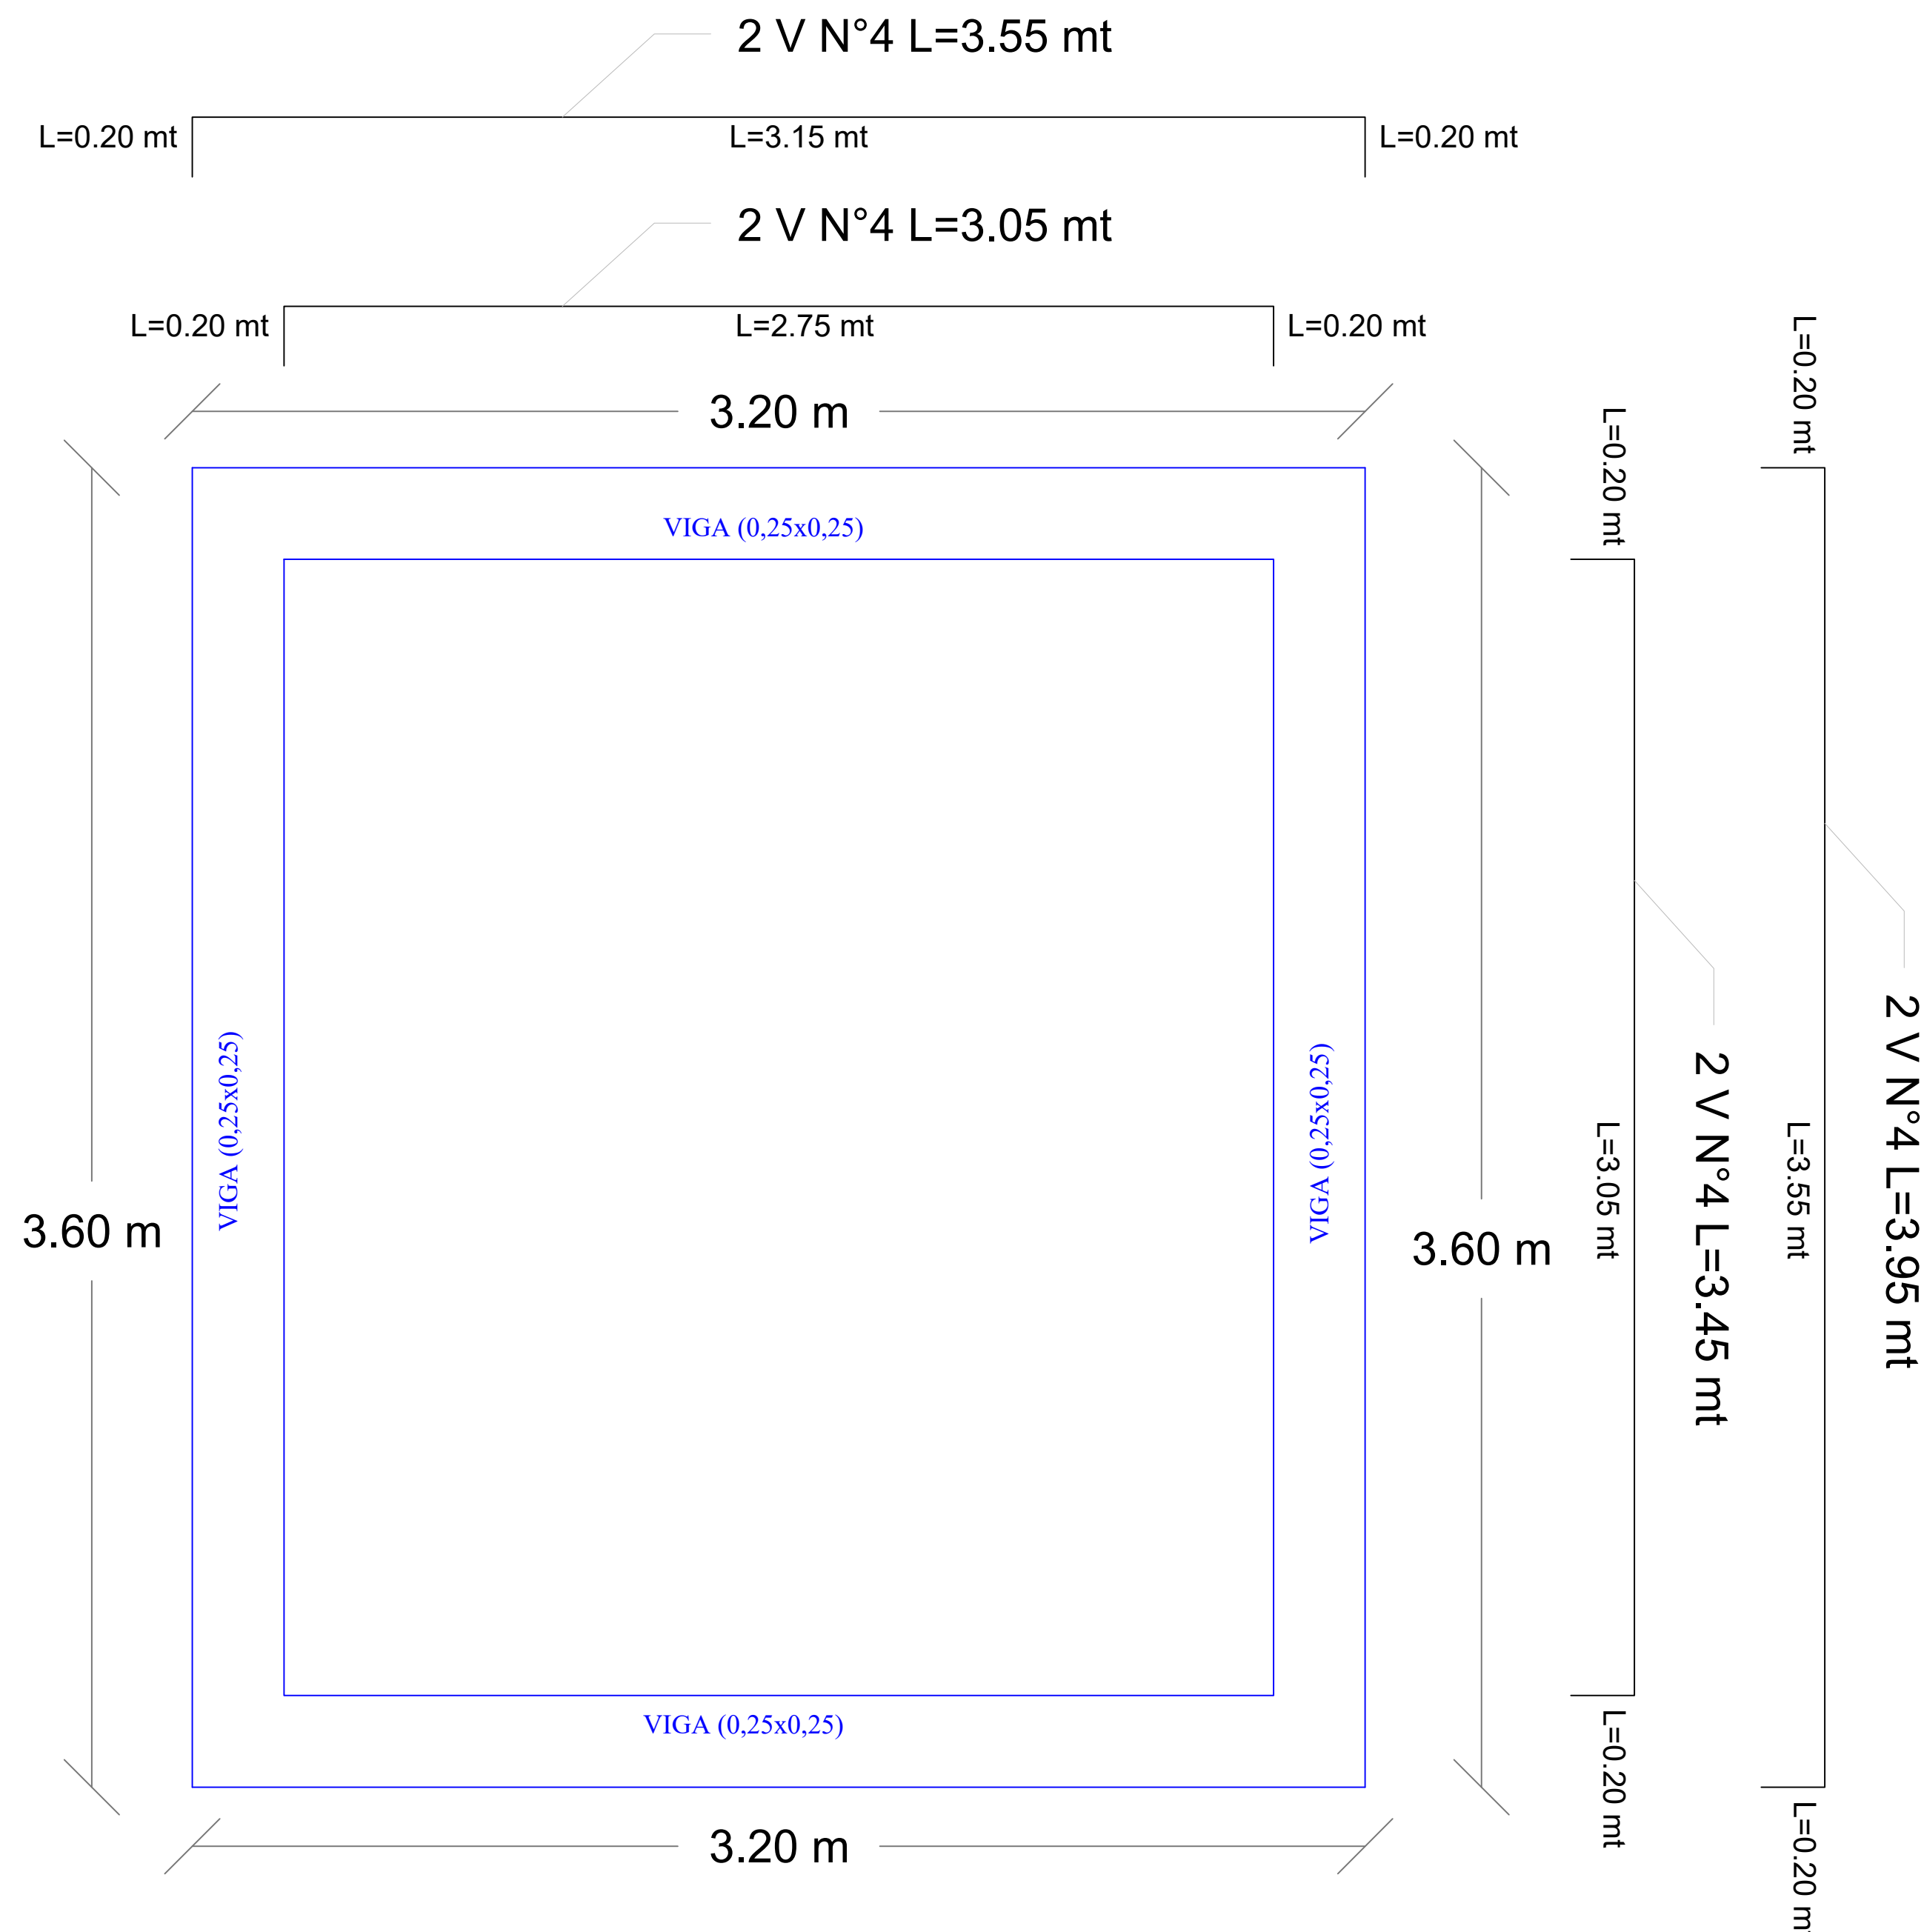


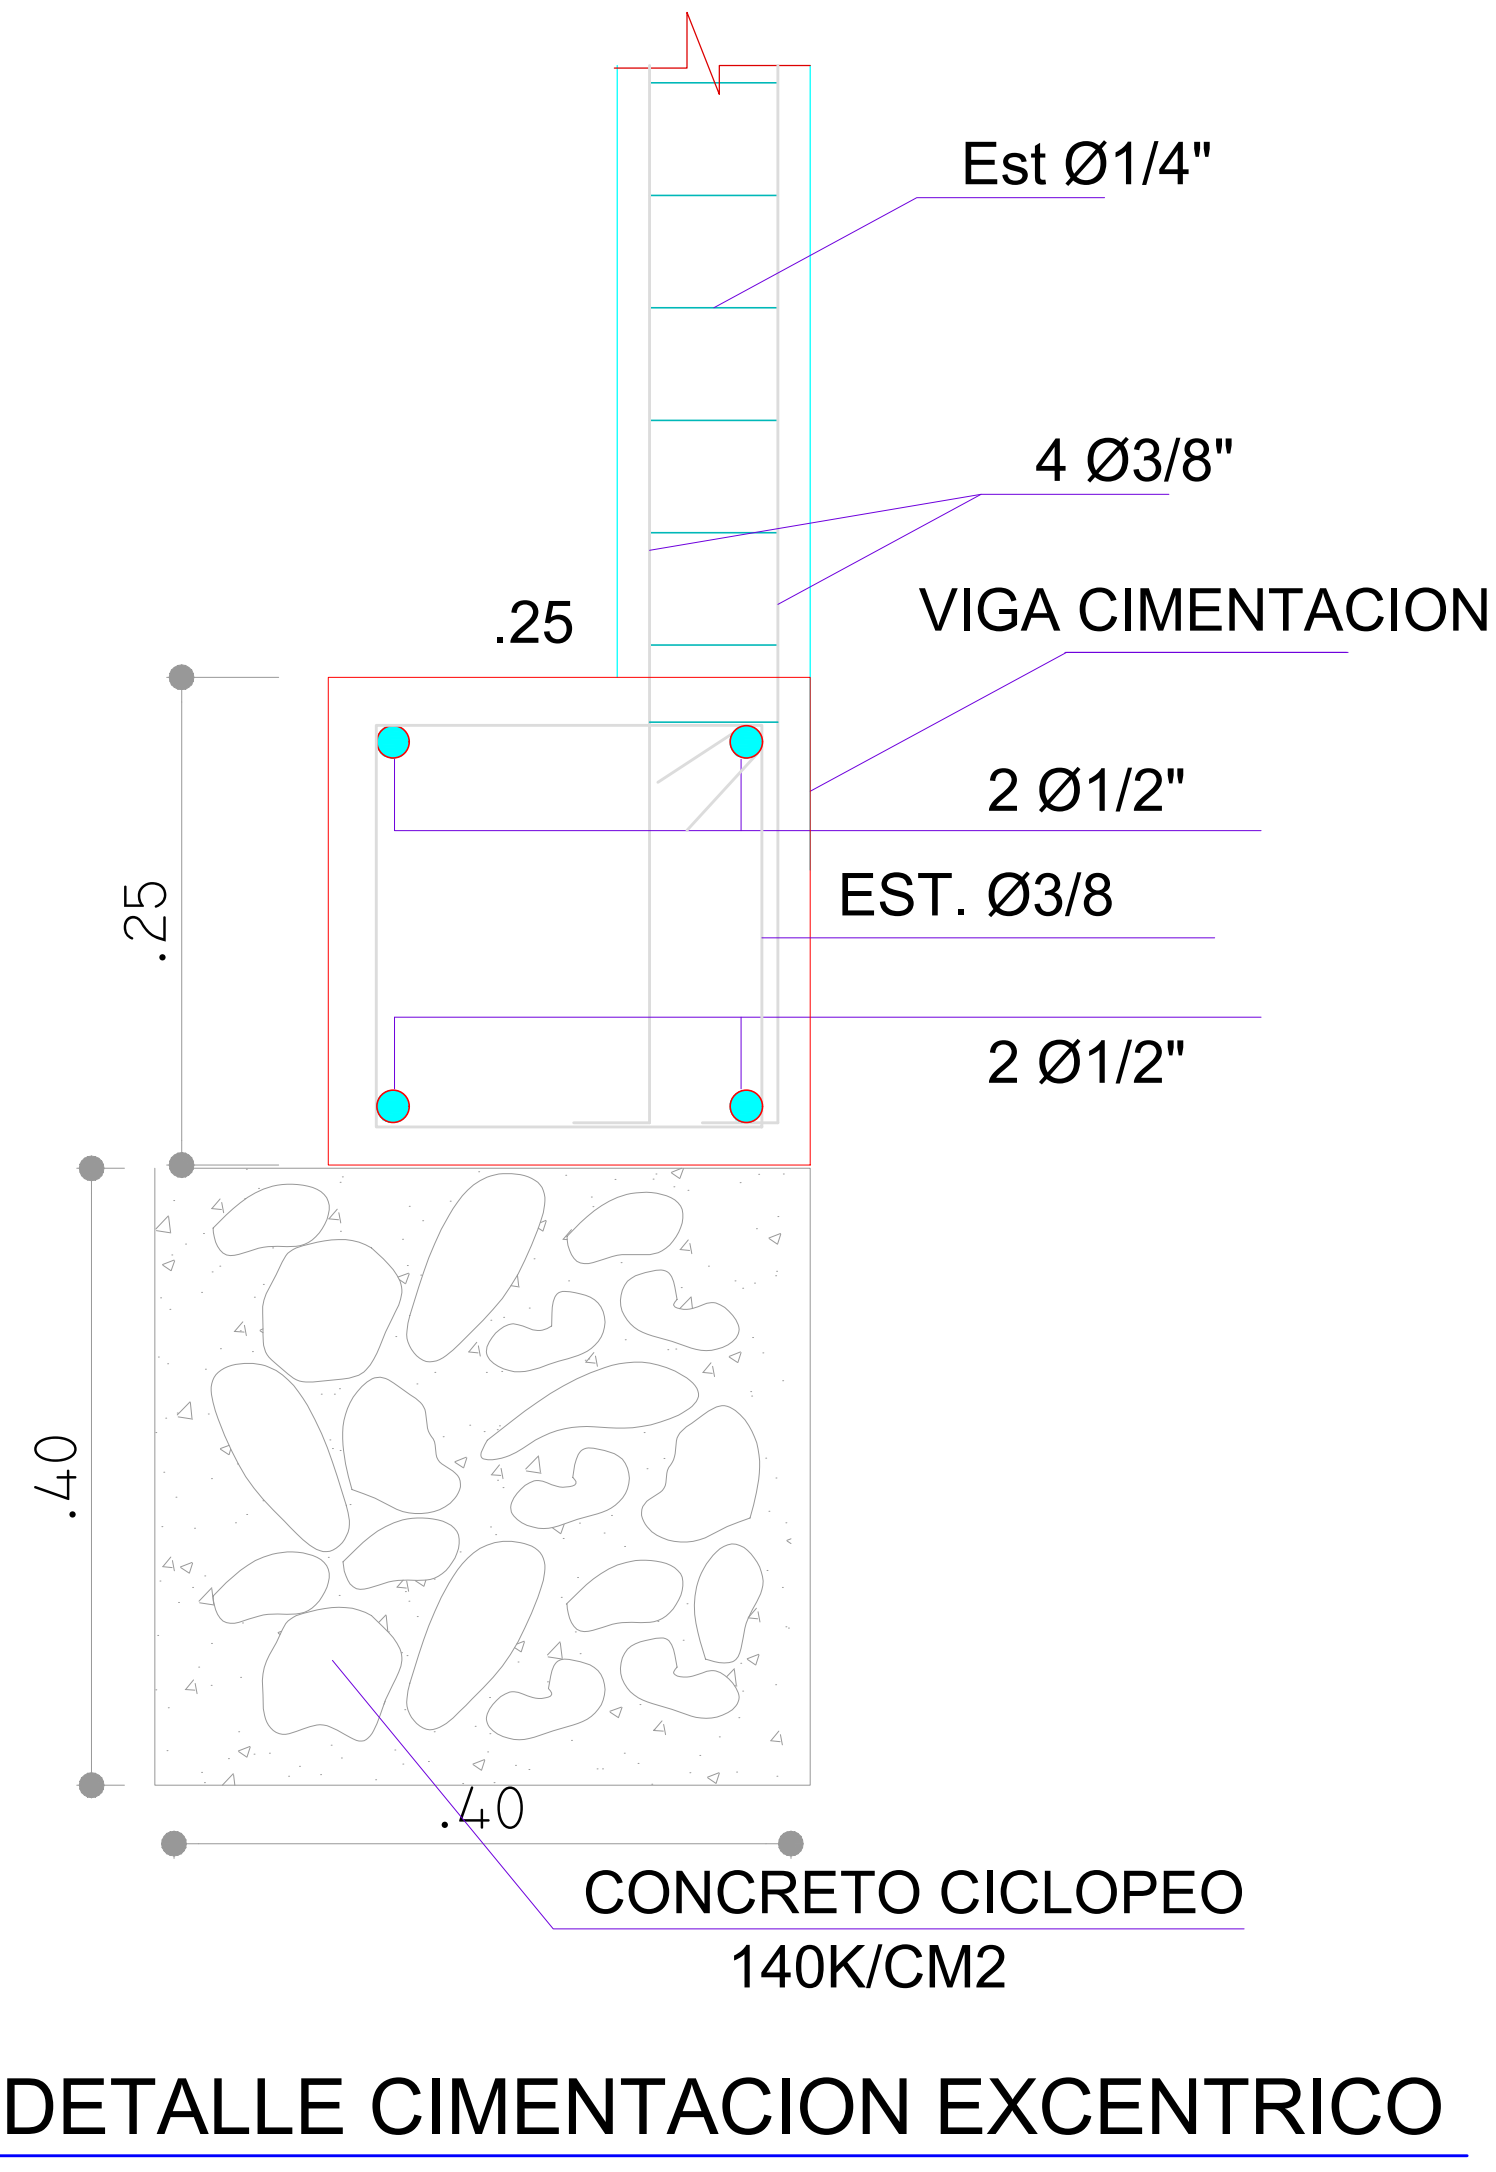


VISTA EN PLANTA DE CIMENTACIÓN 1:100

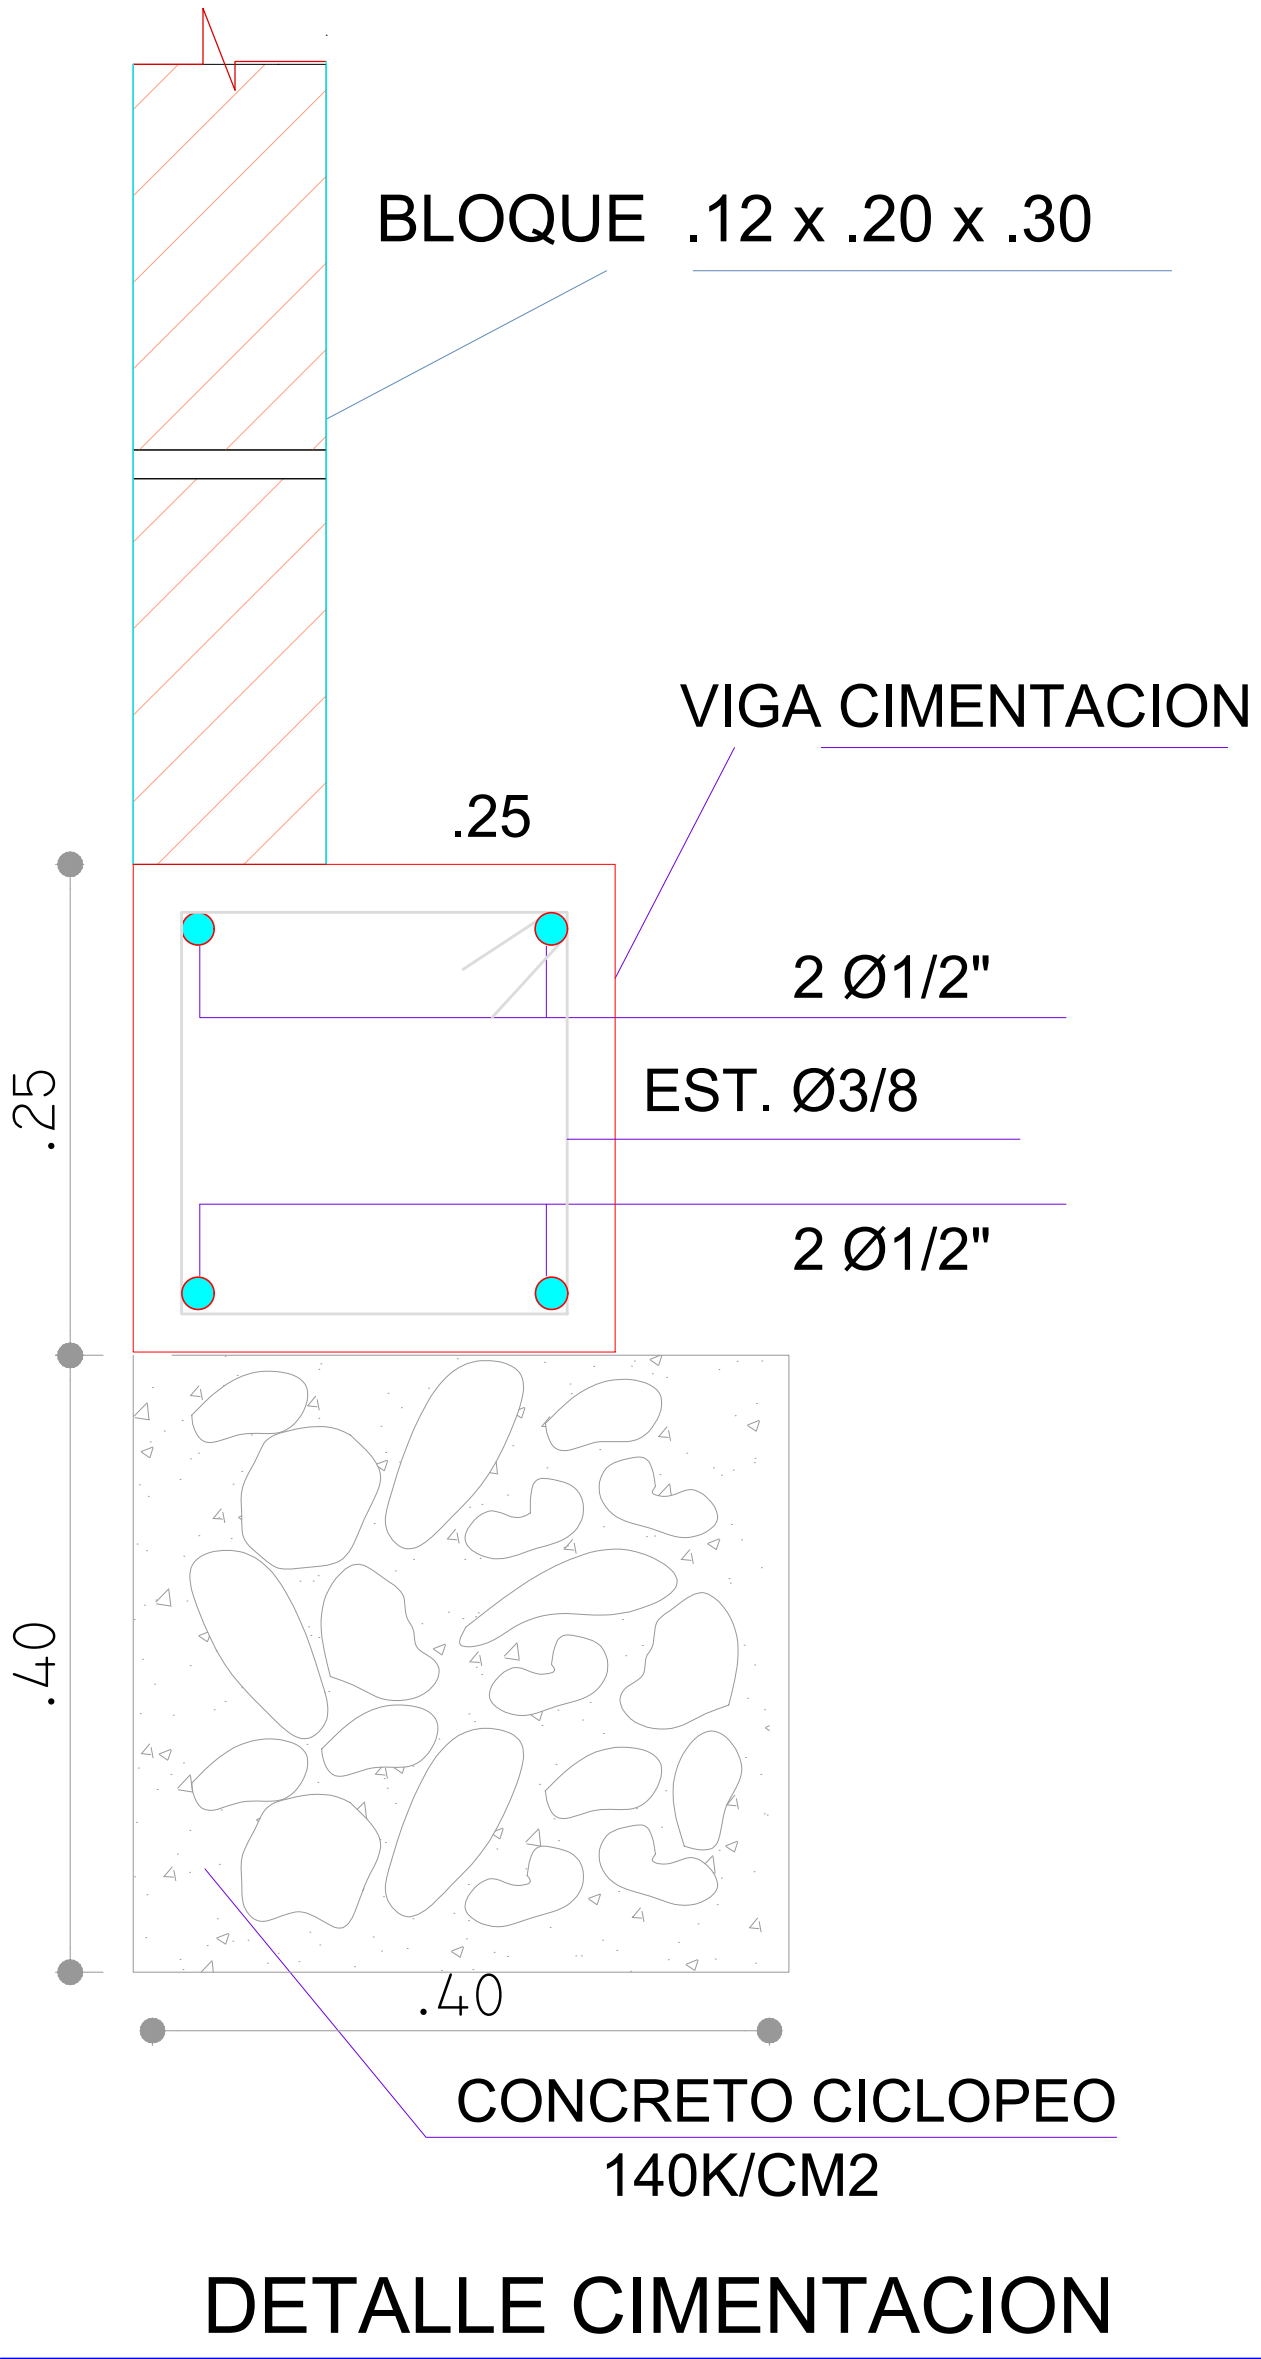


VISTA DE CUBIERTA 1:100 tubería 3x1 1/2 cal 18

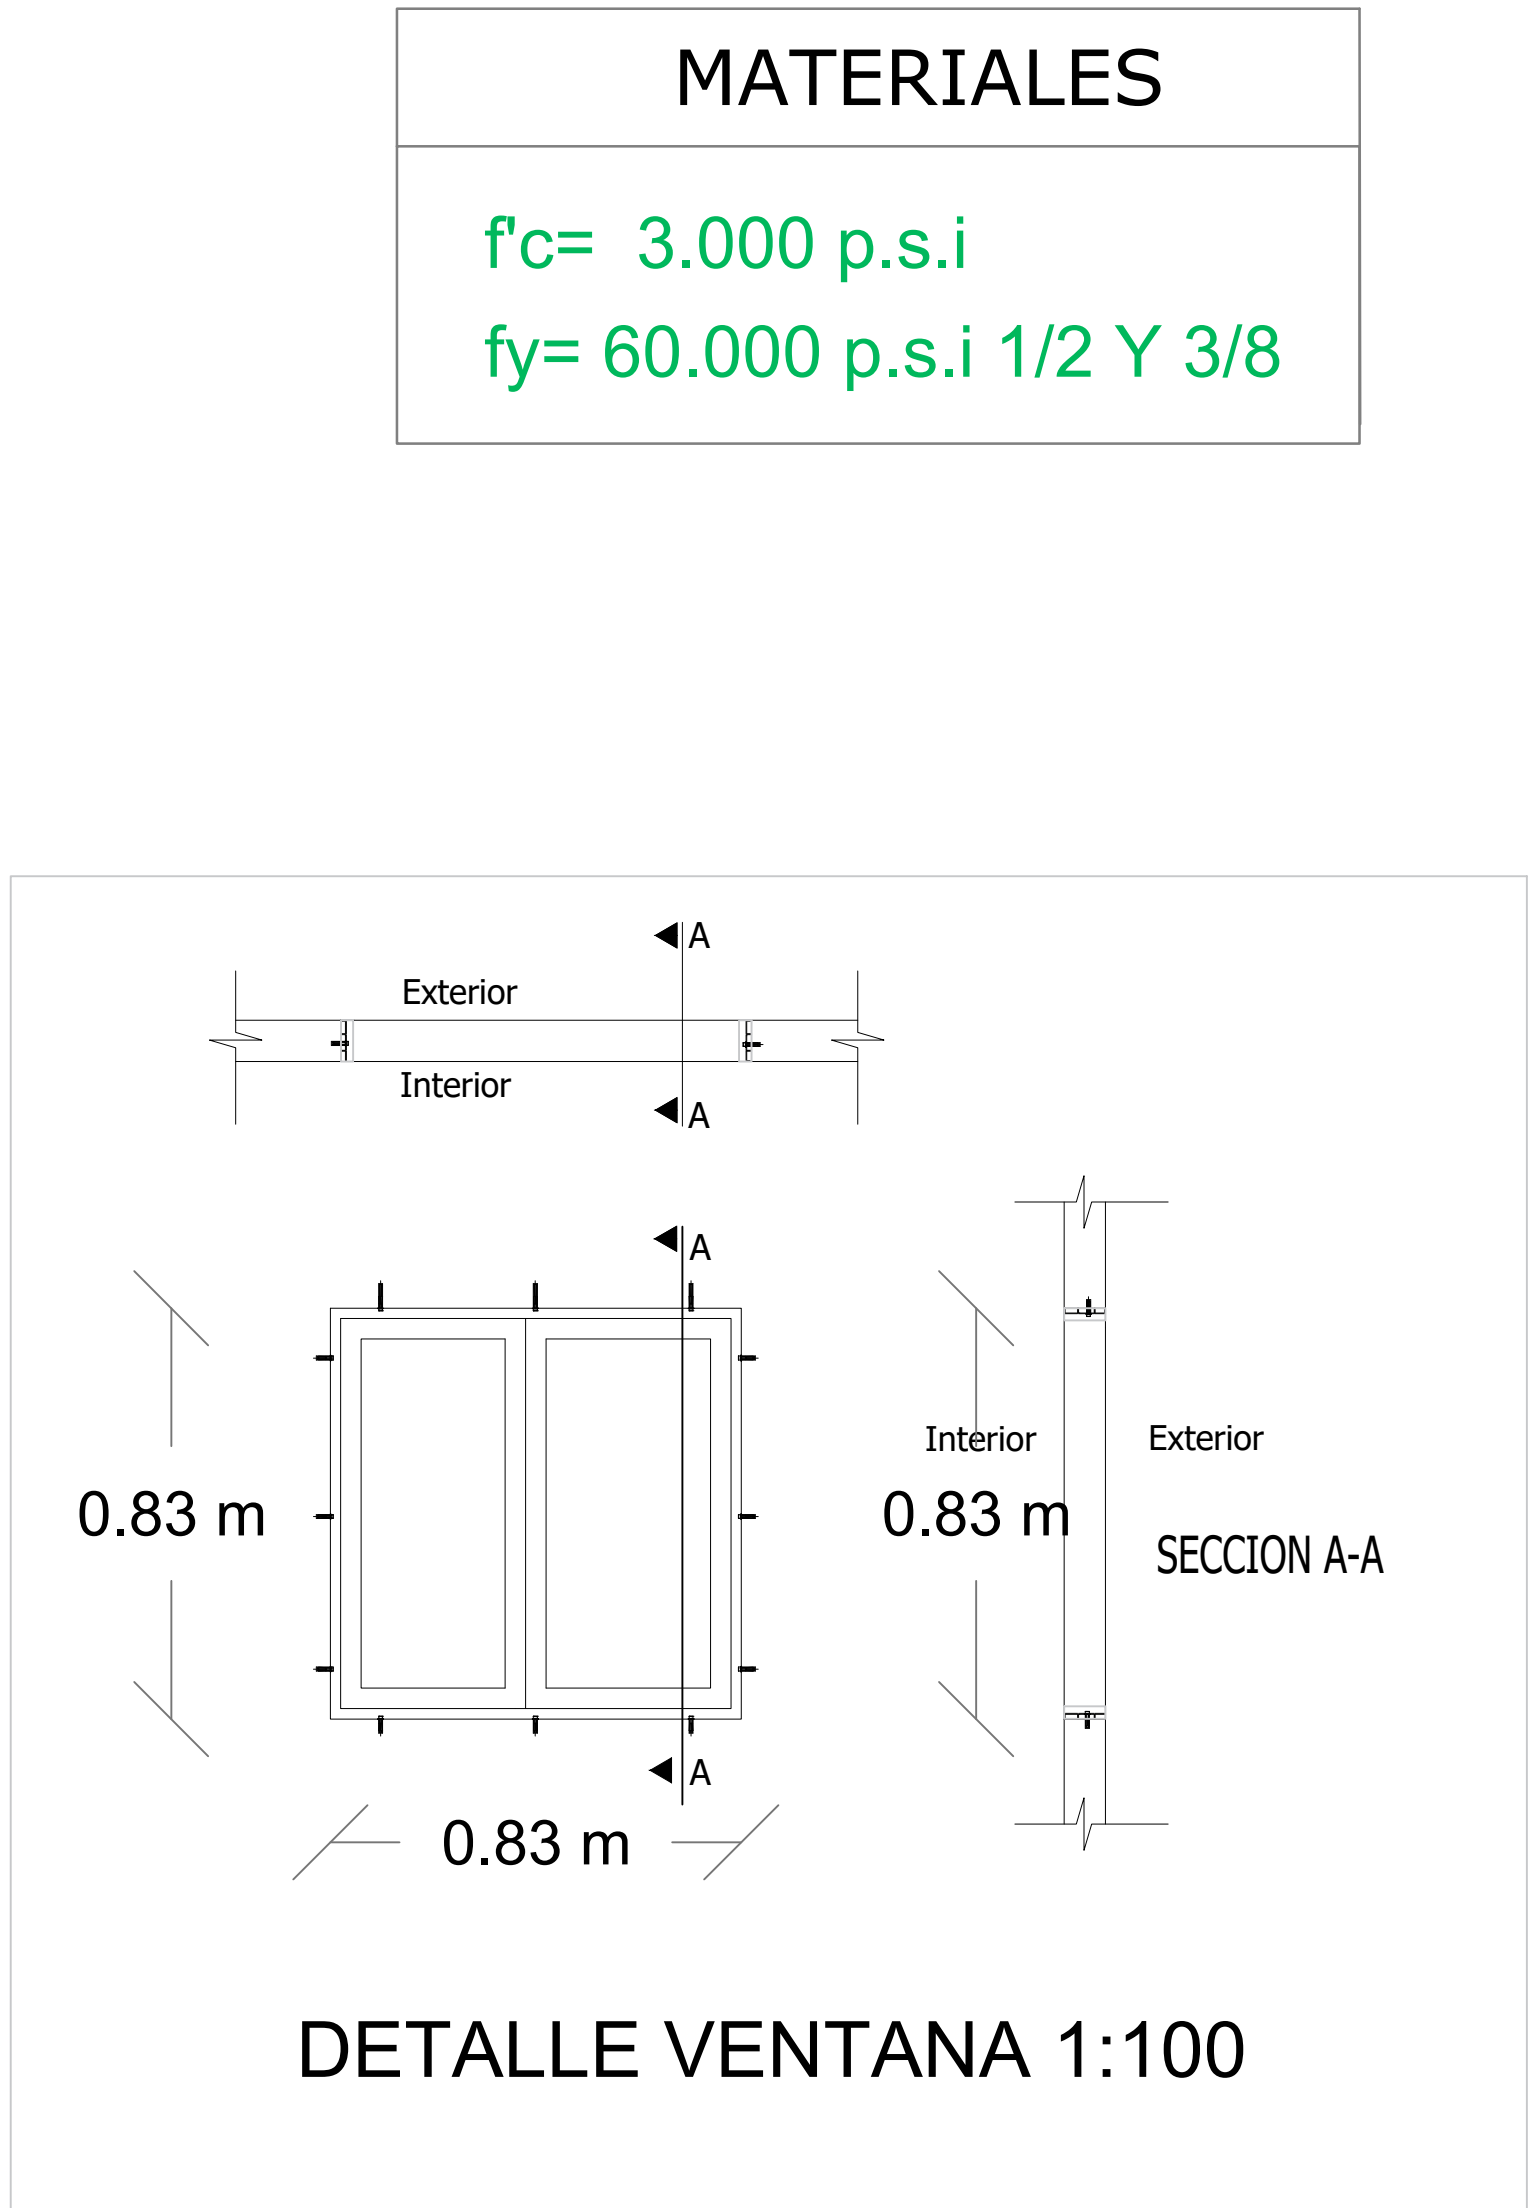

VIGA DE CIMENTACIÓN 1:100

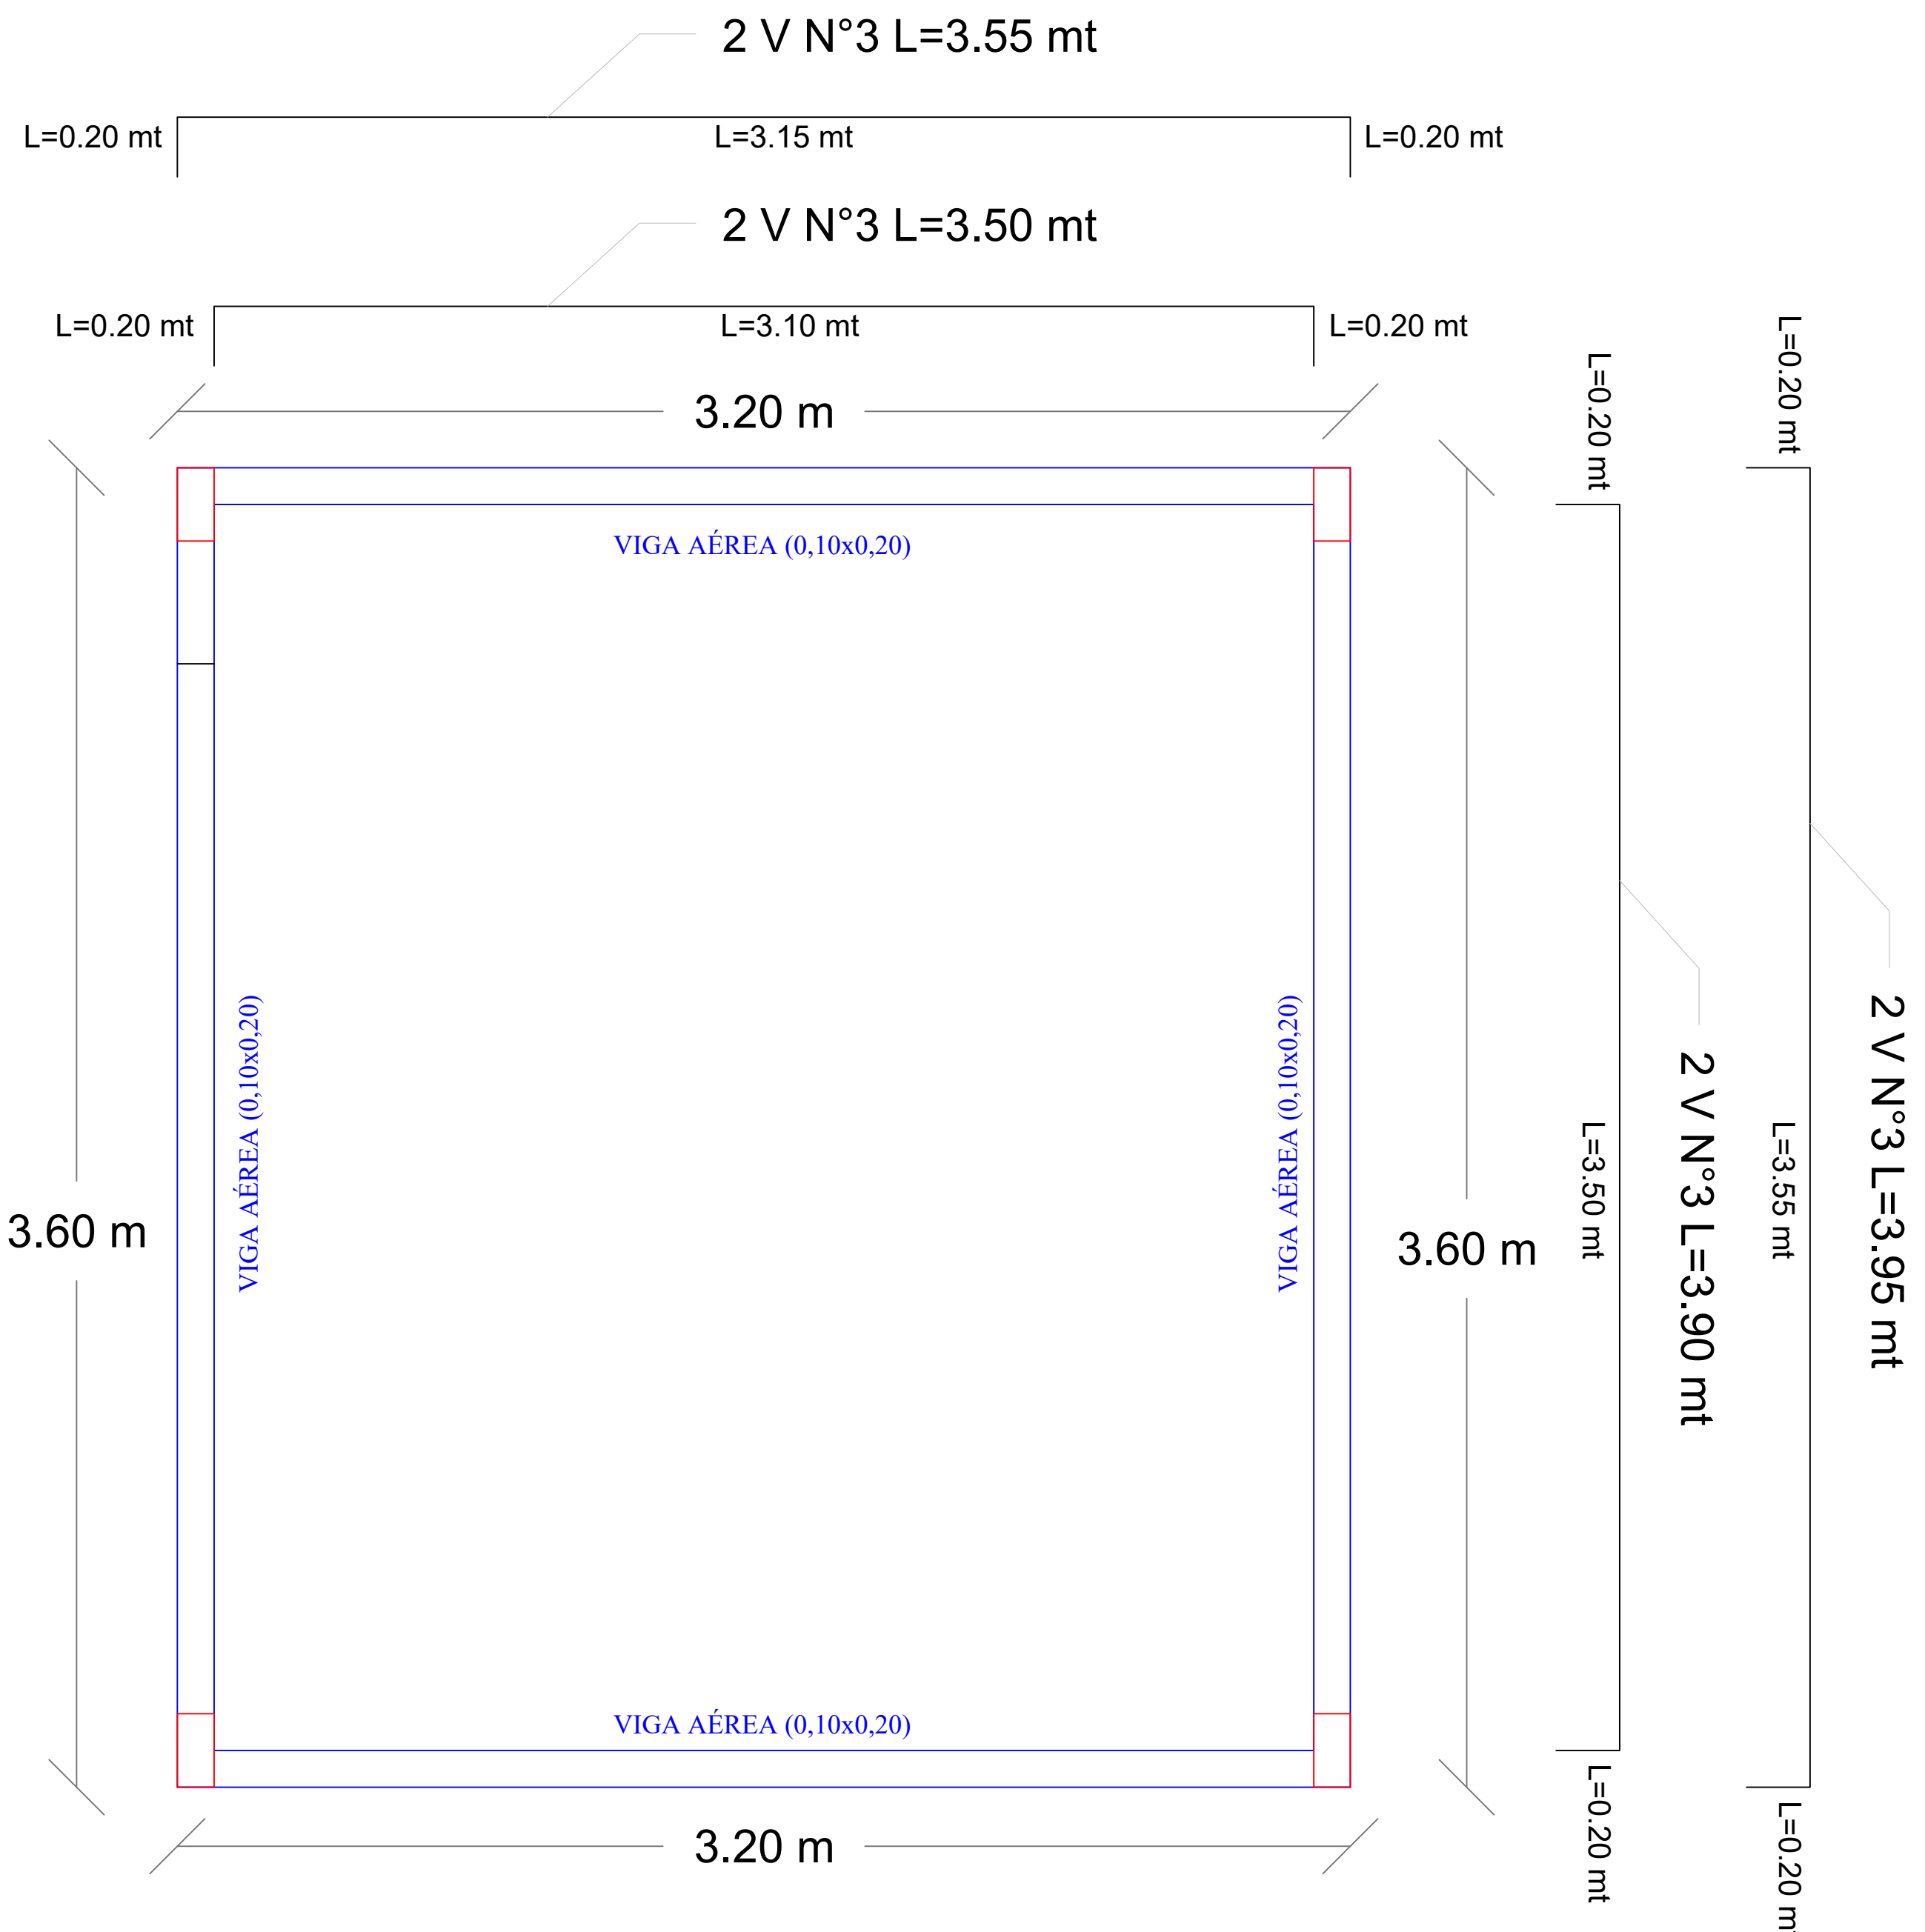

VIGA DE AÉREA 1:100

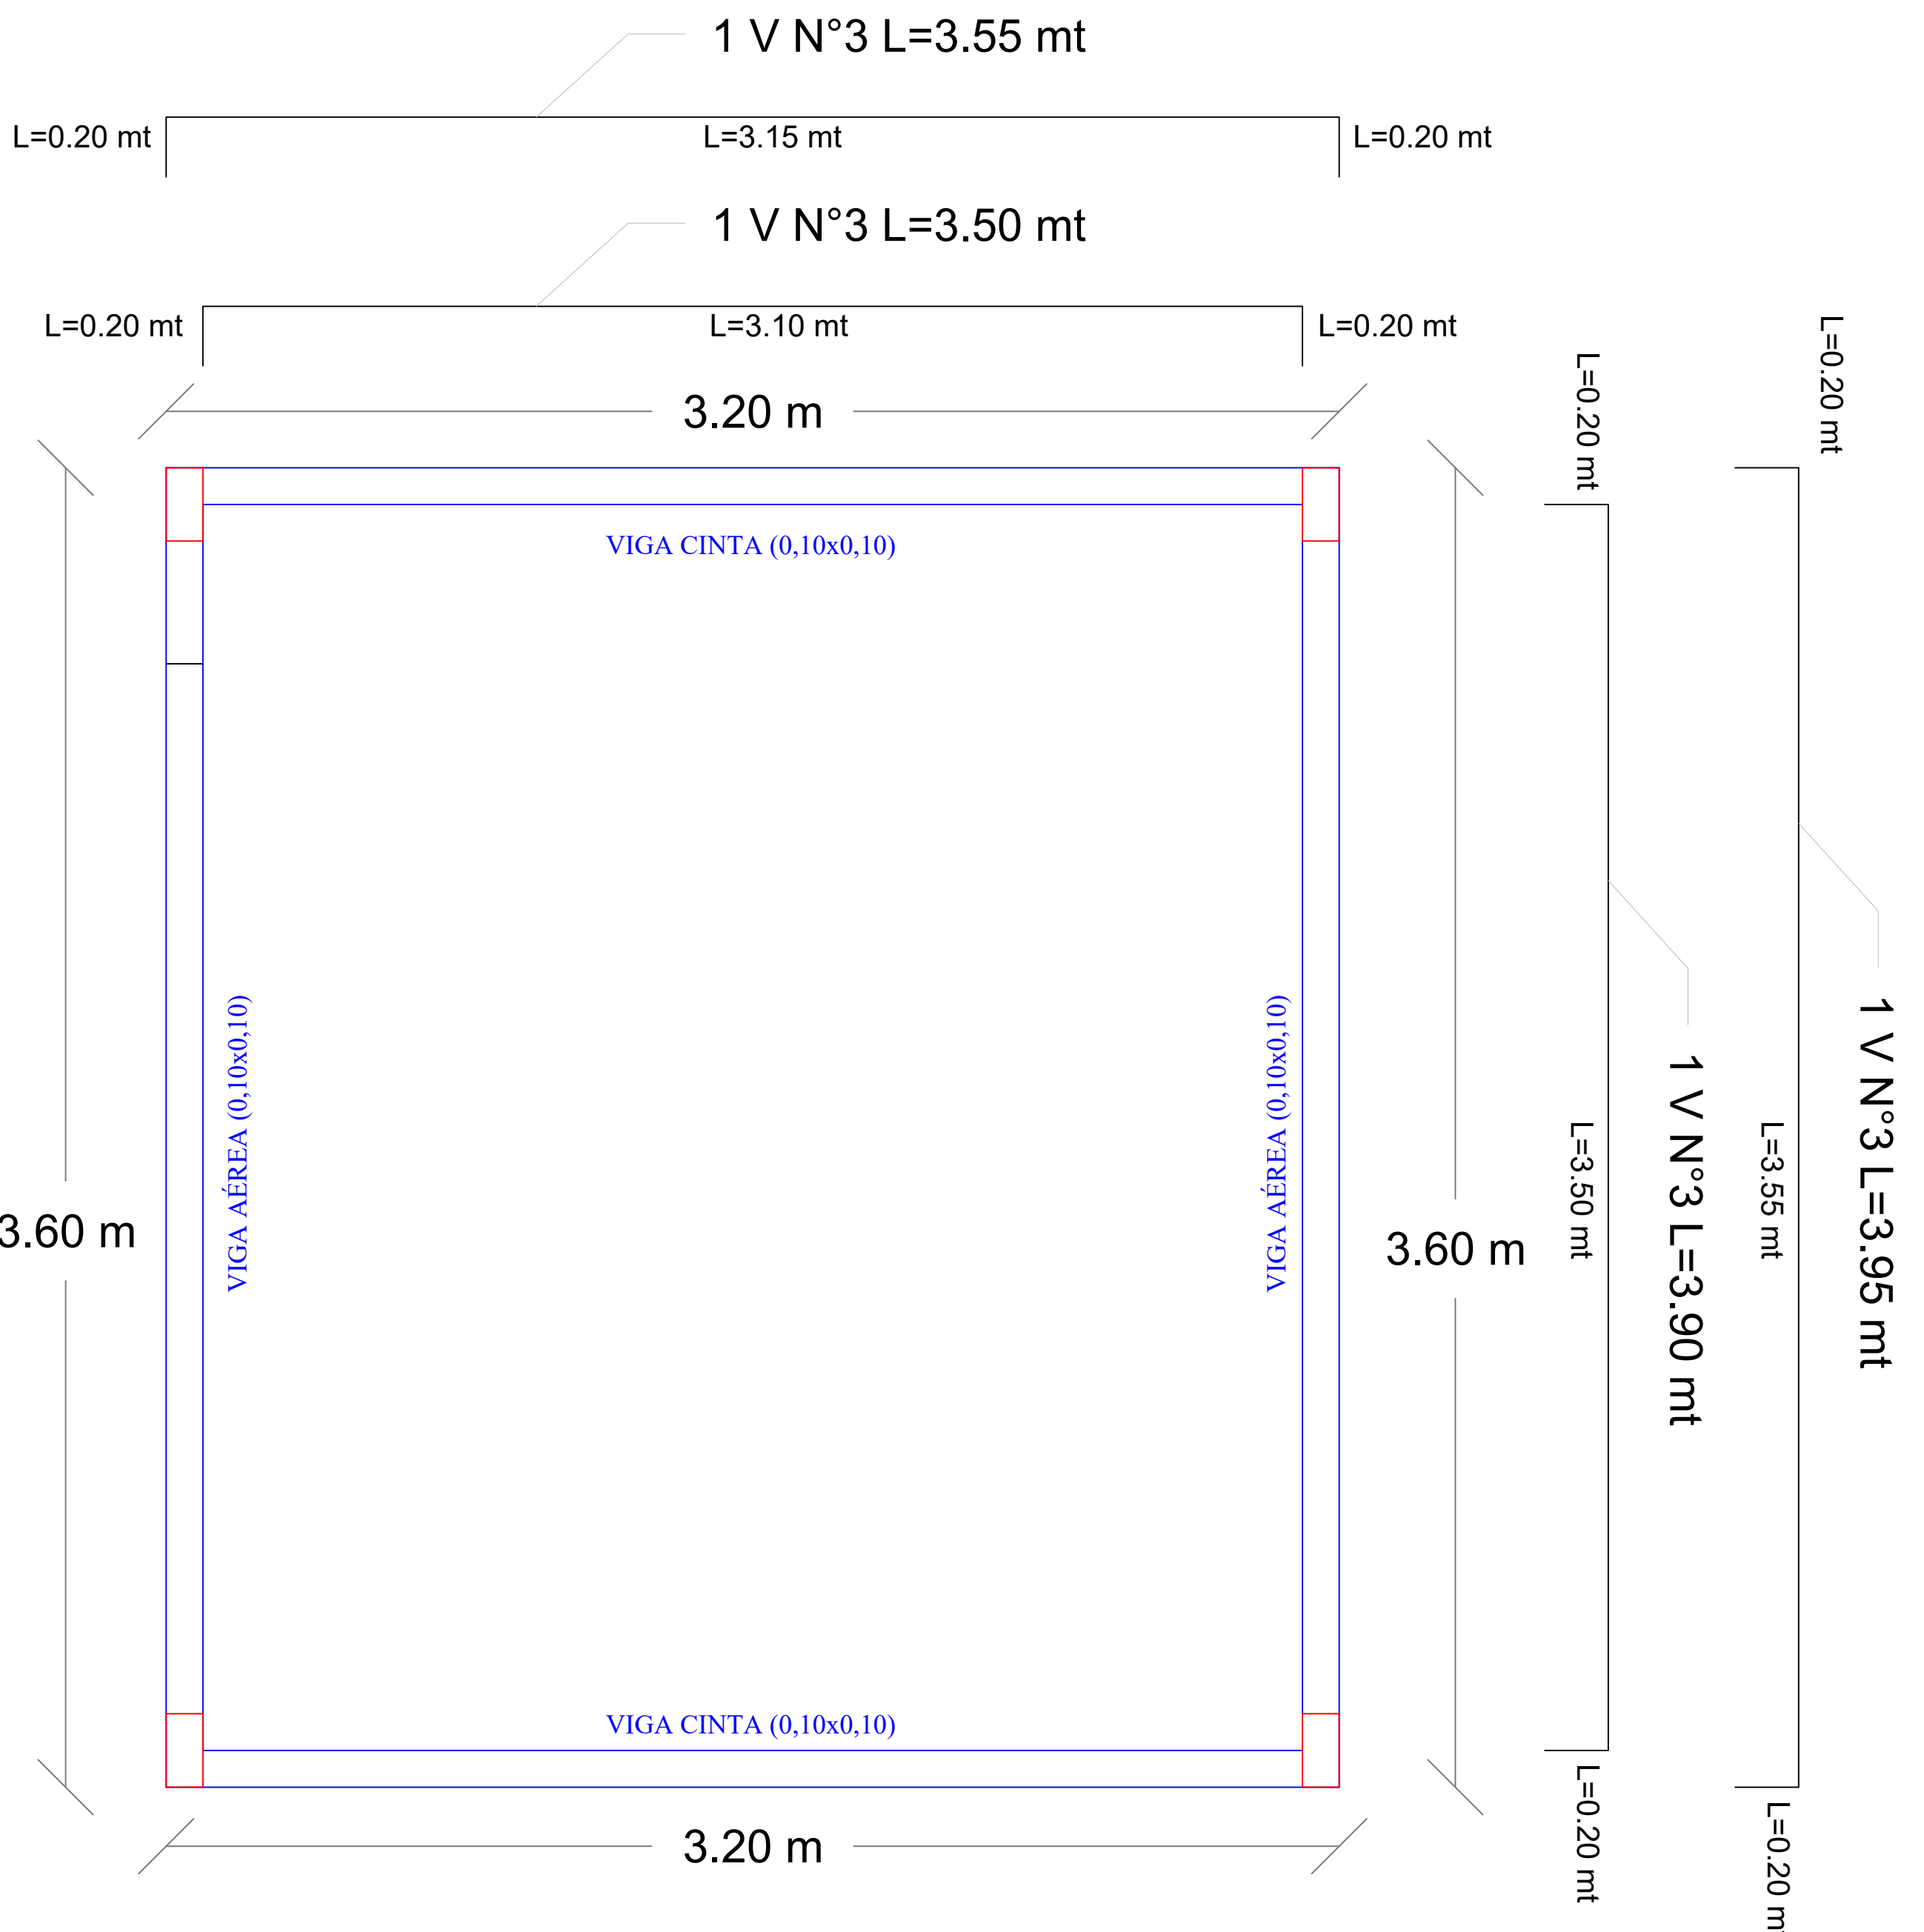

VIGA CINTA 1:100