


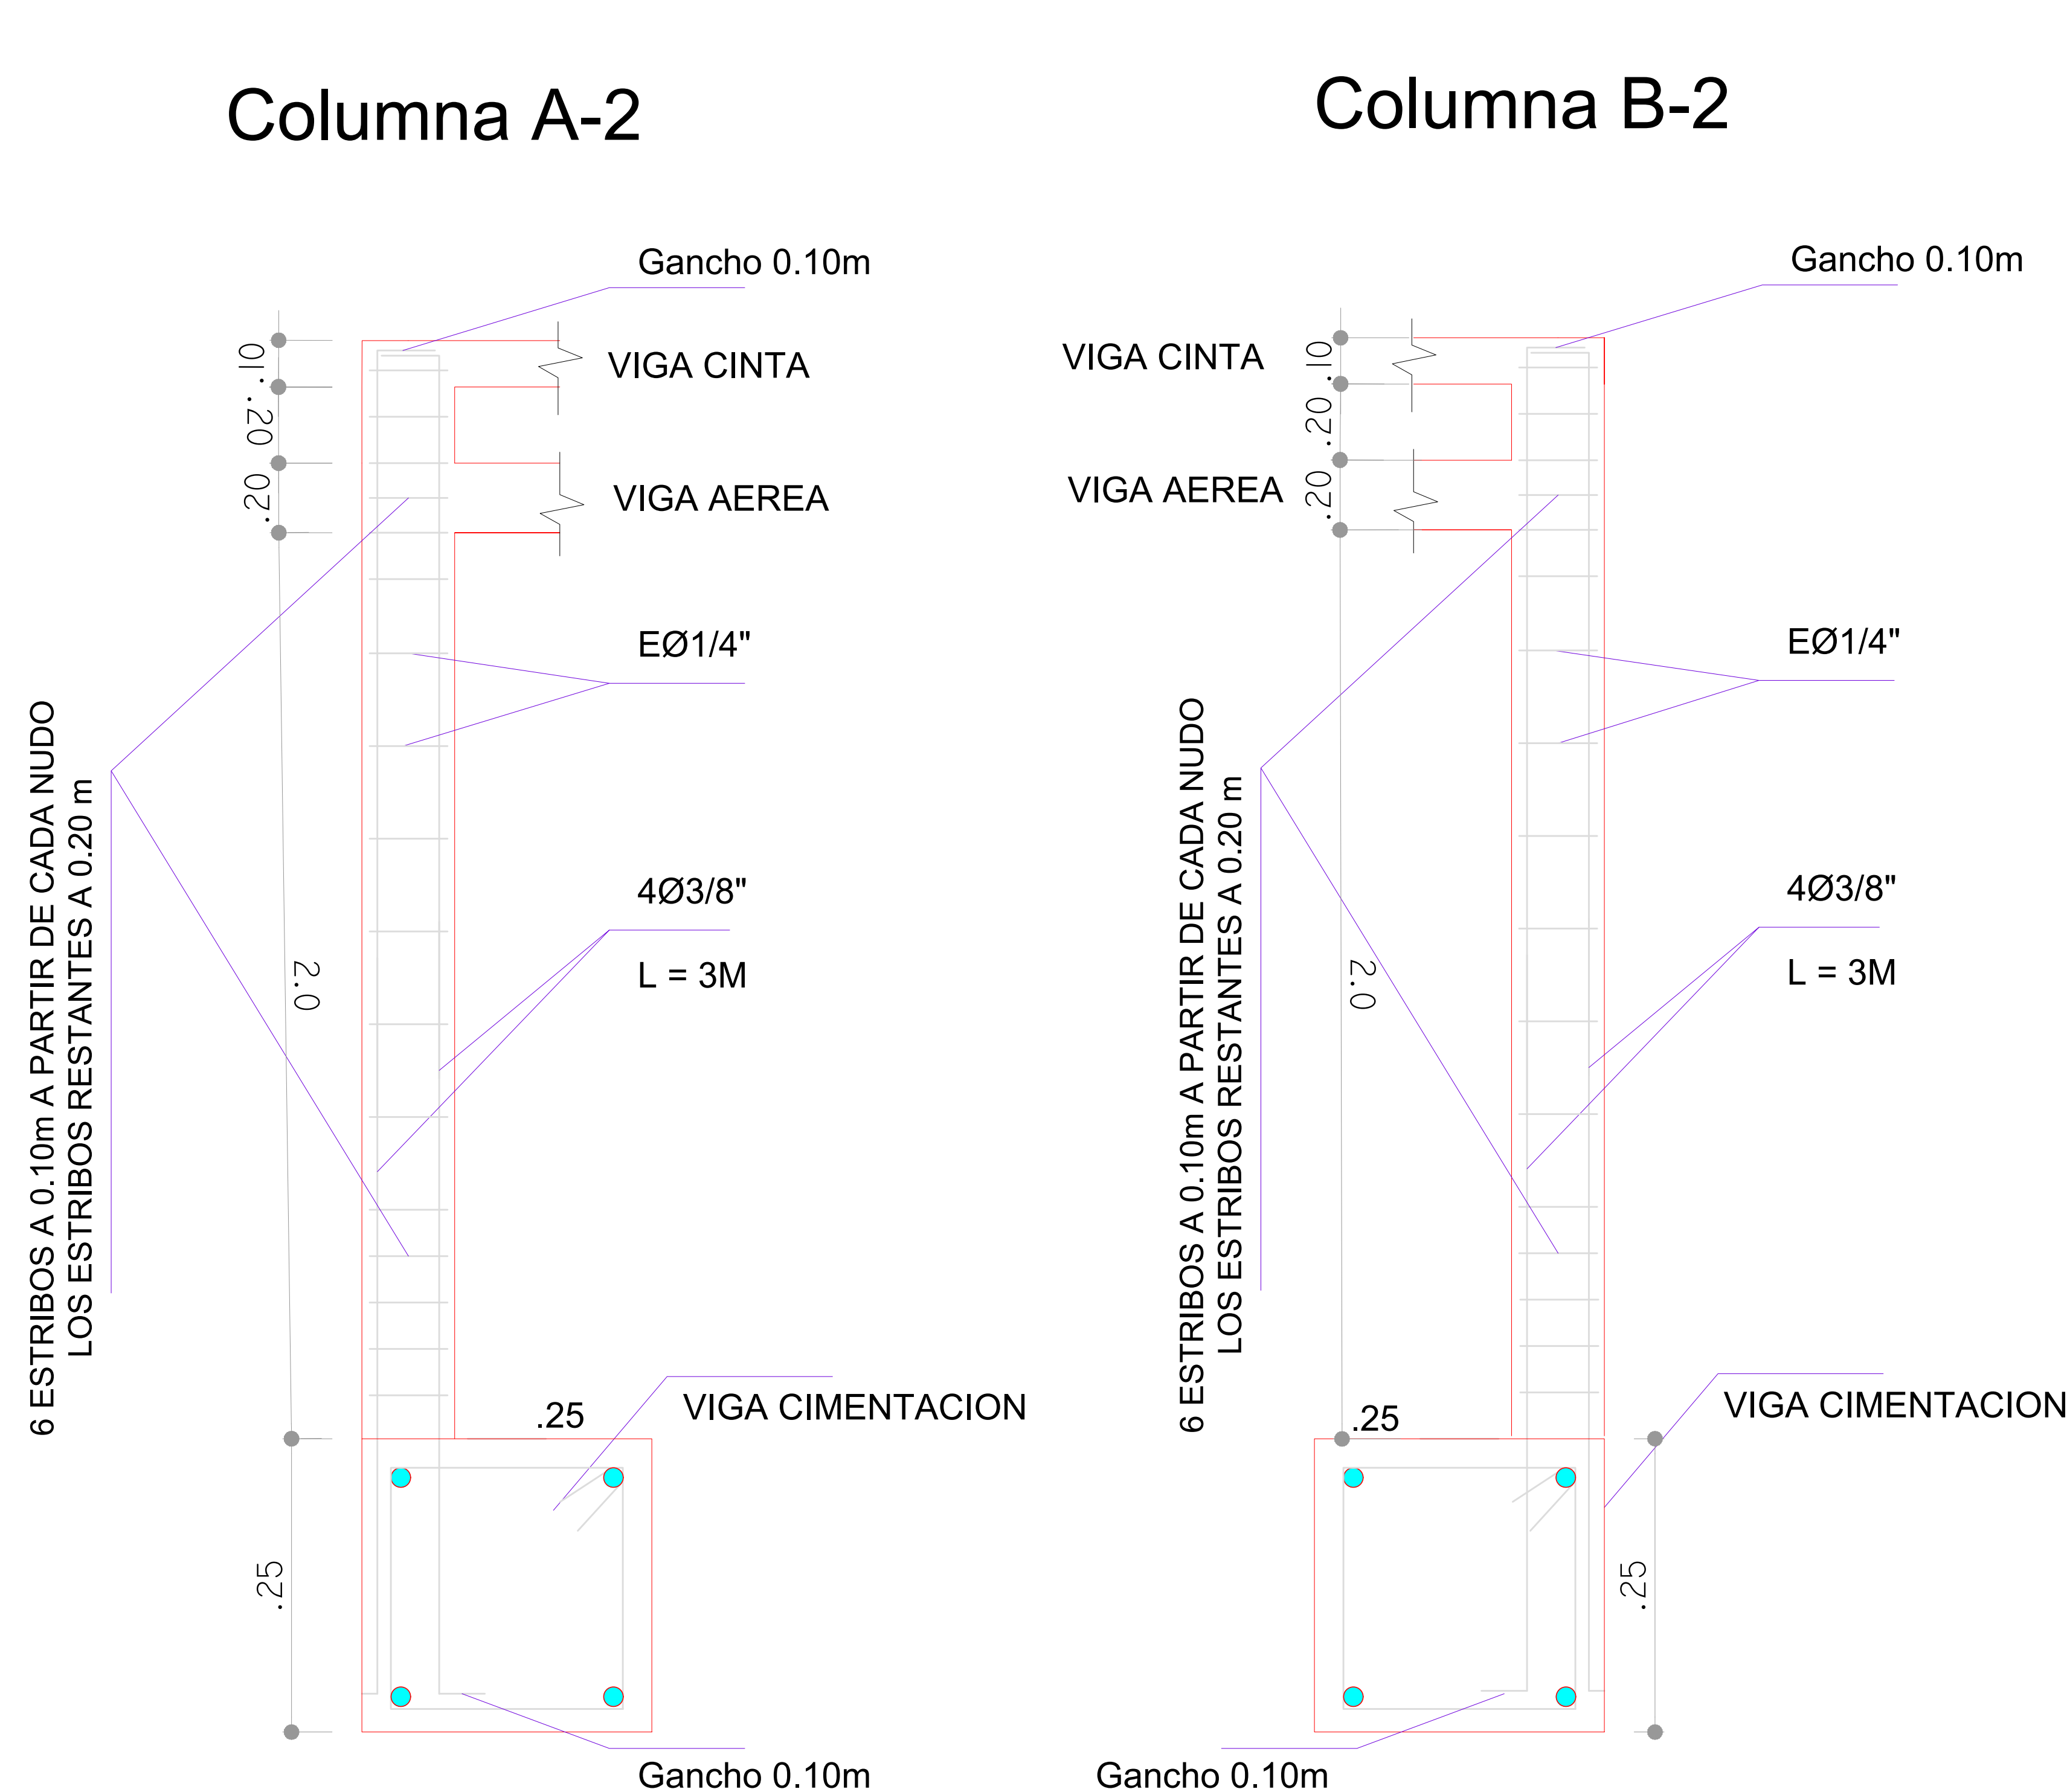
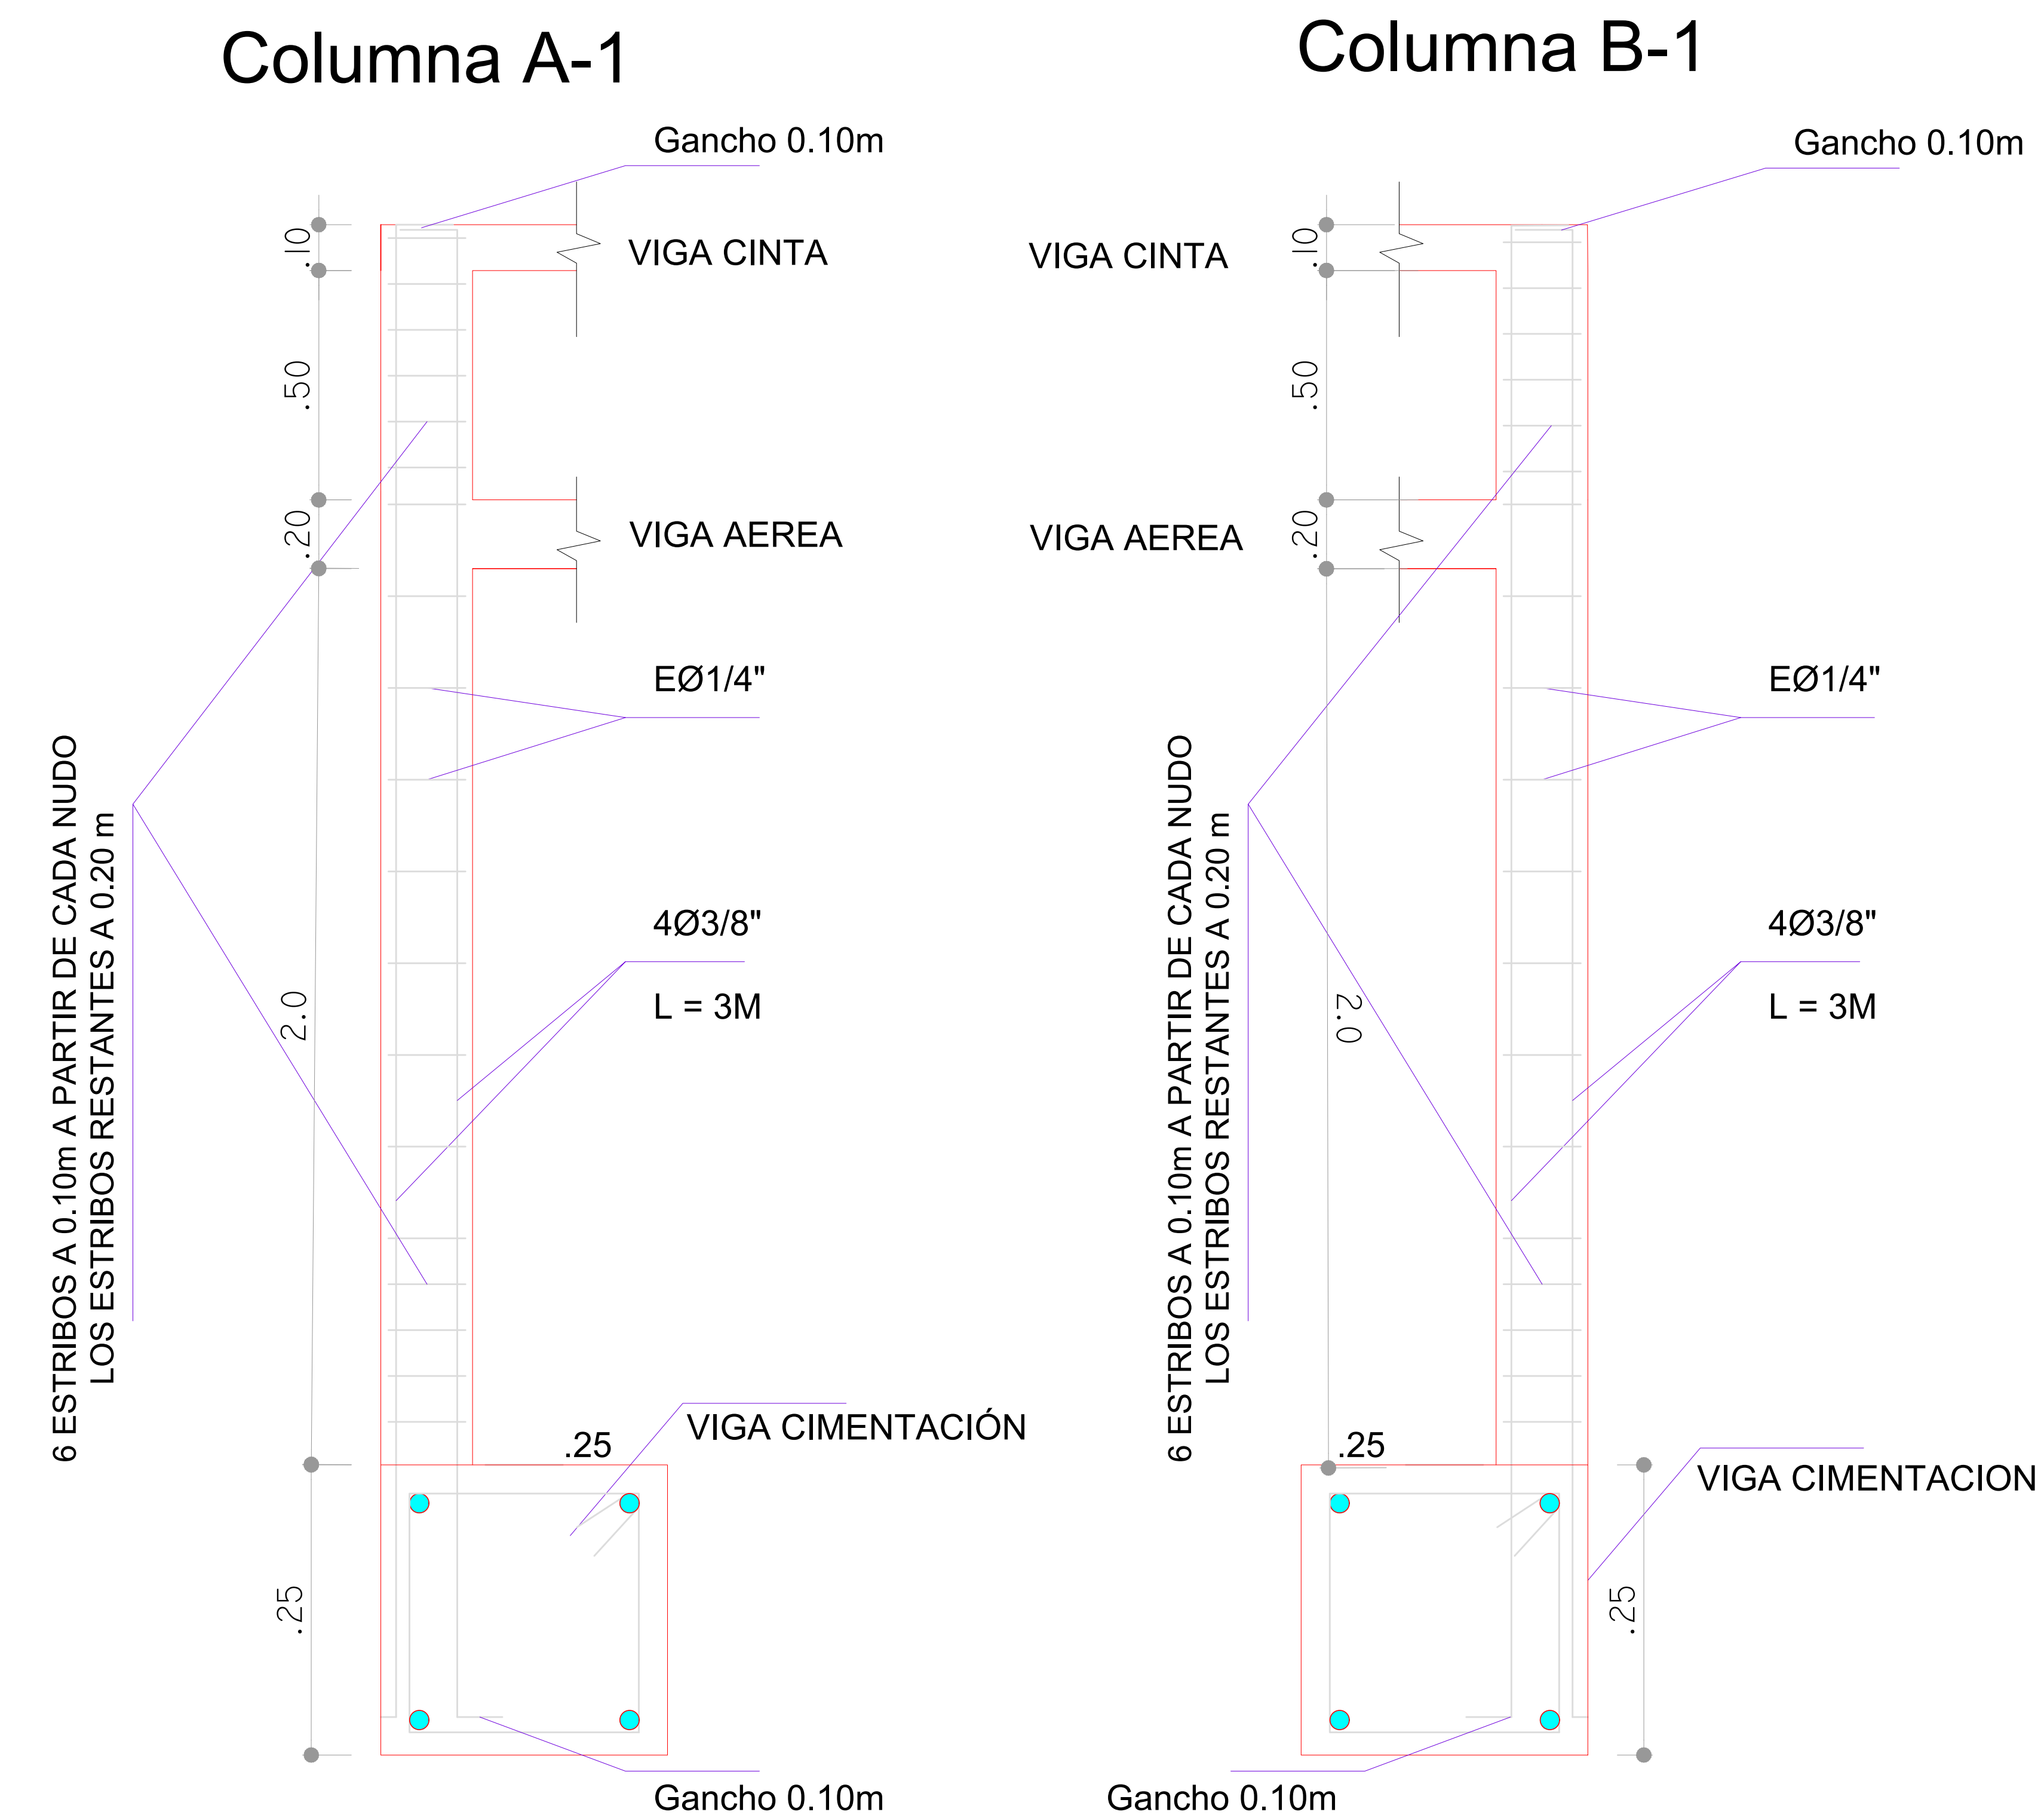
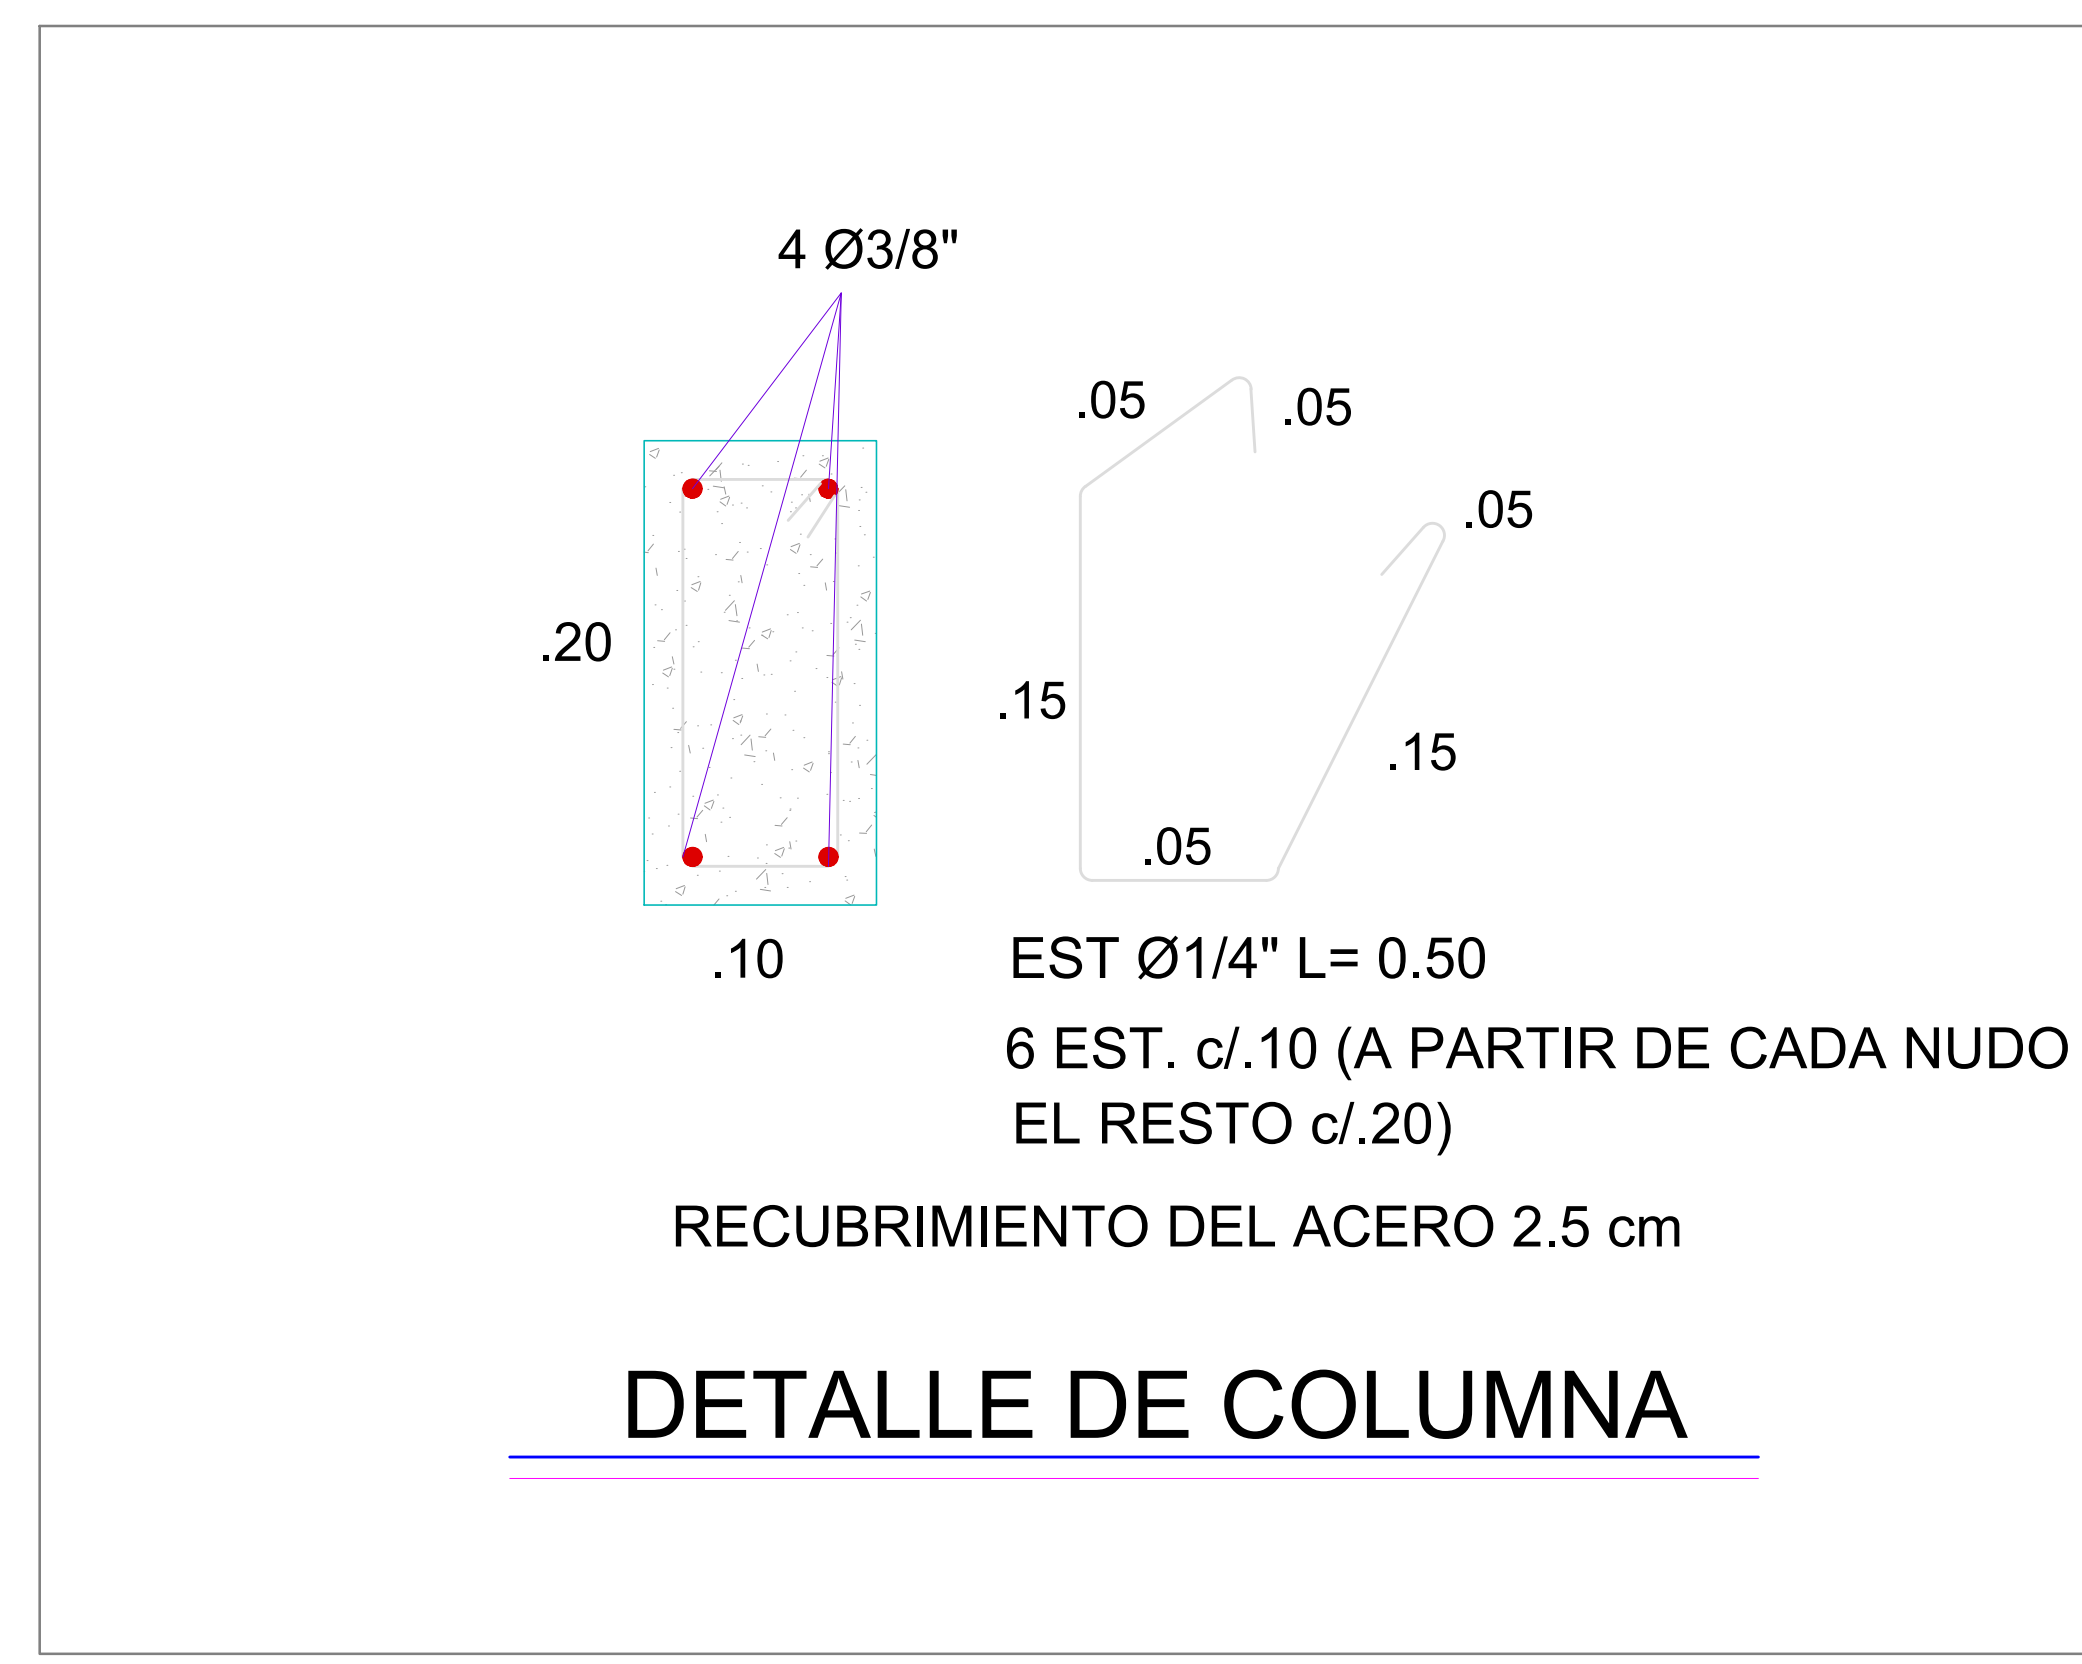


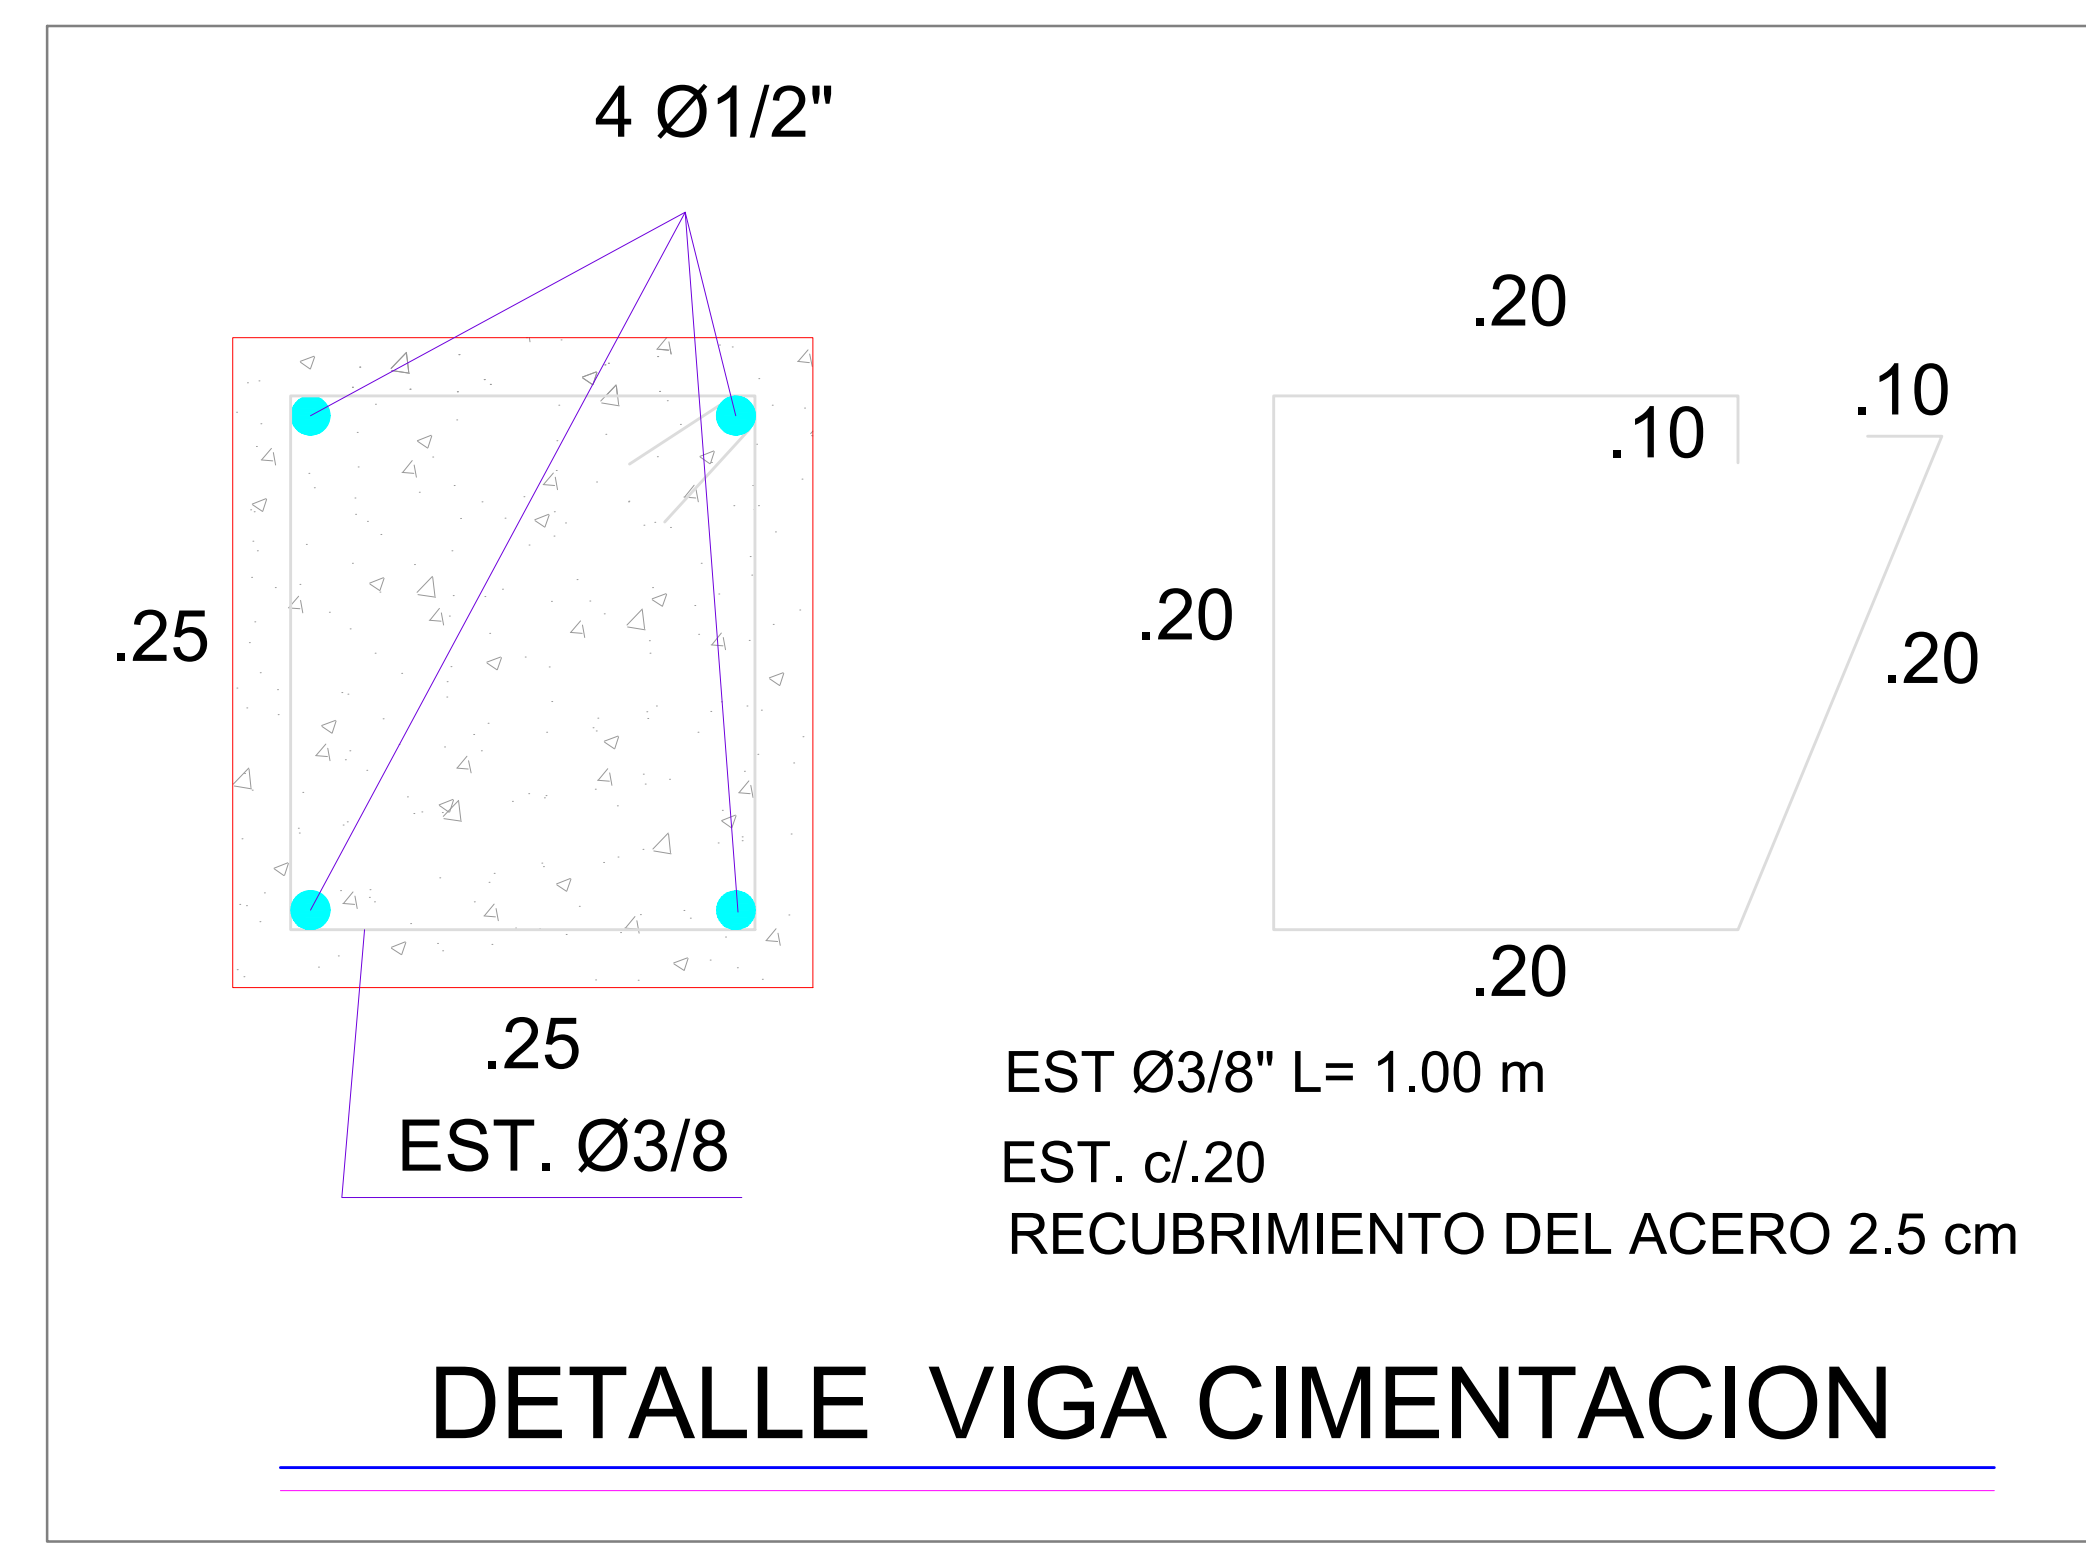

DETALLE COLUMNAS FRONTALES

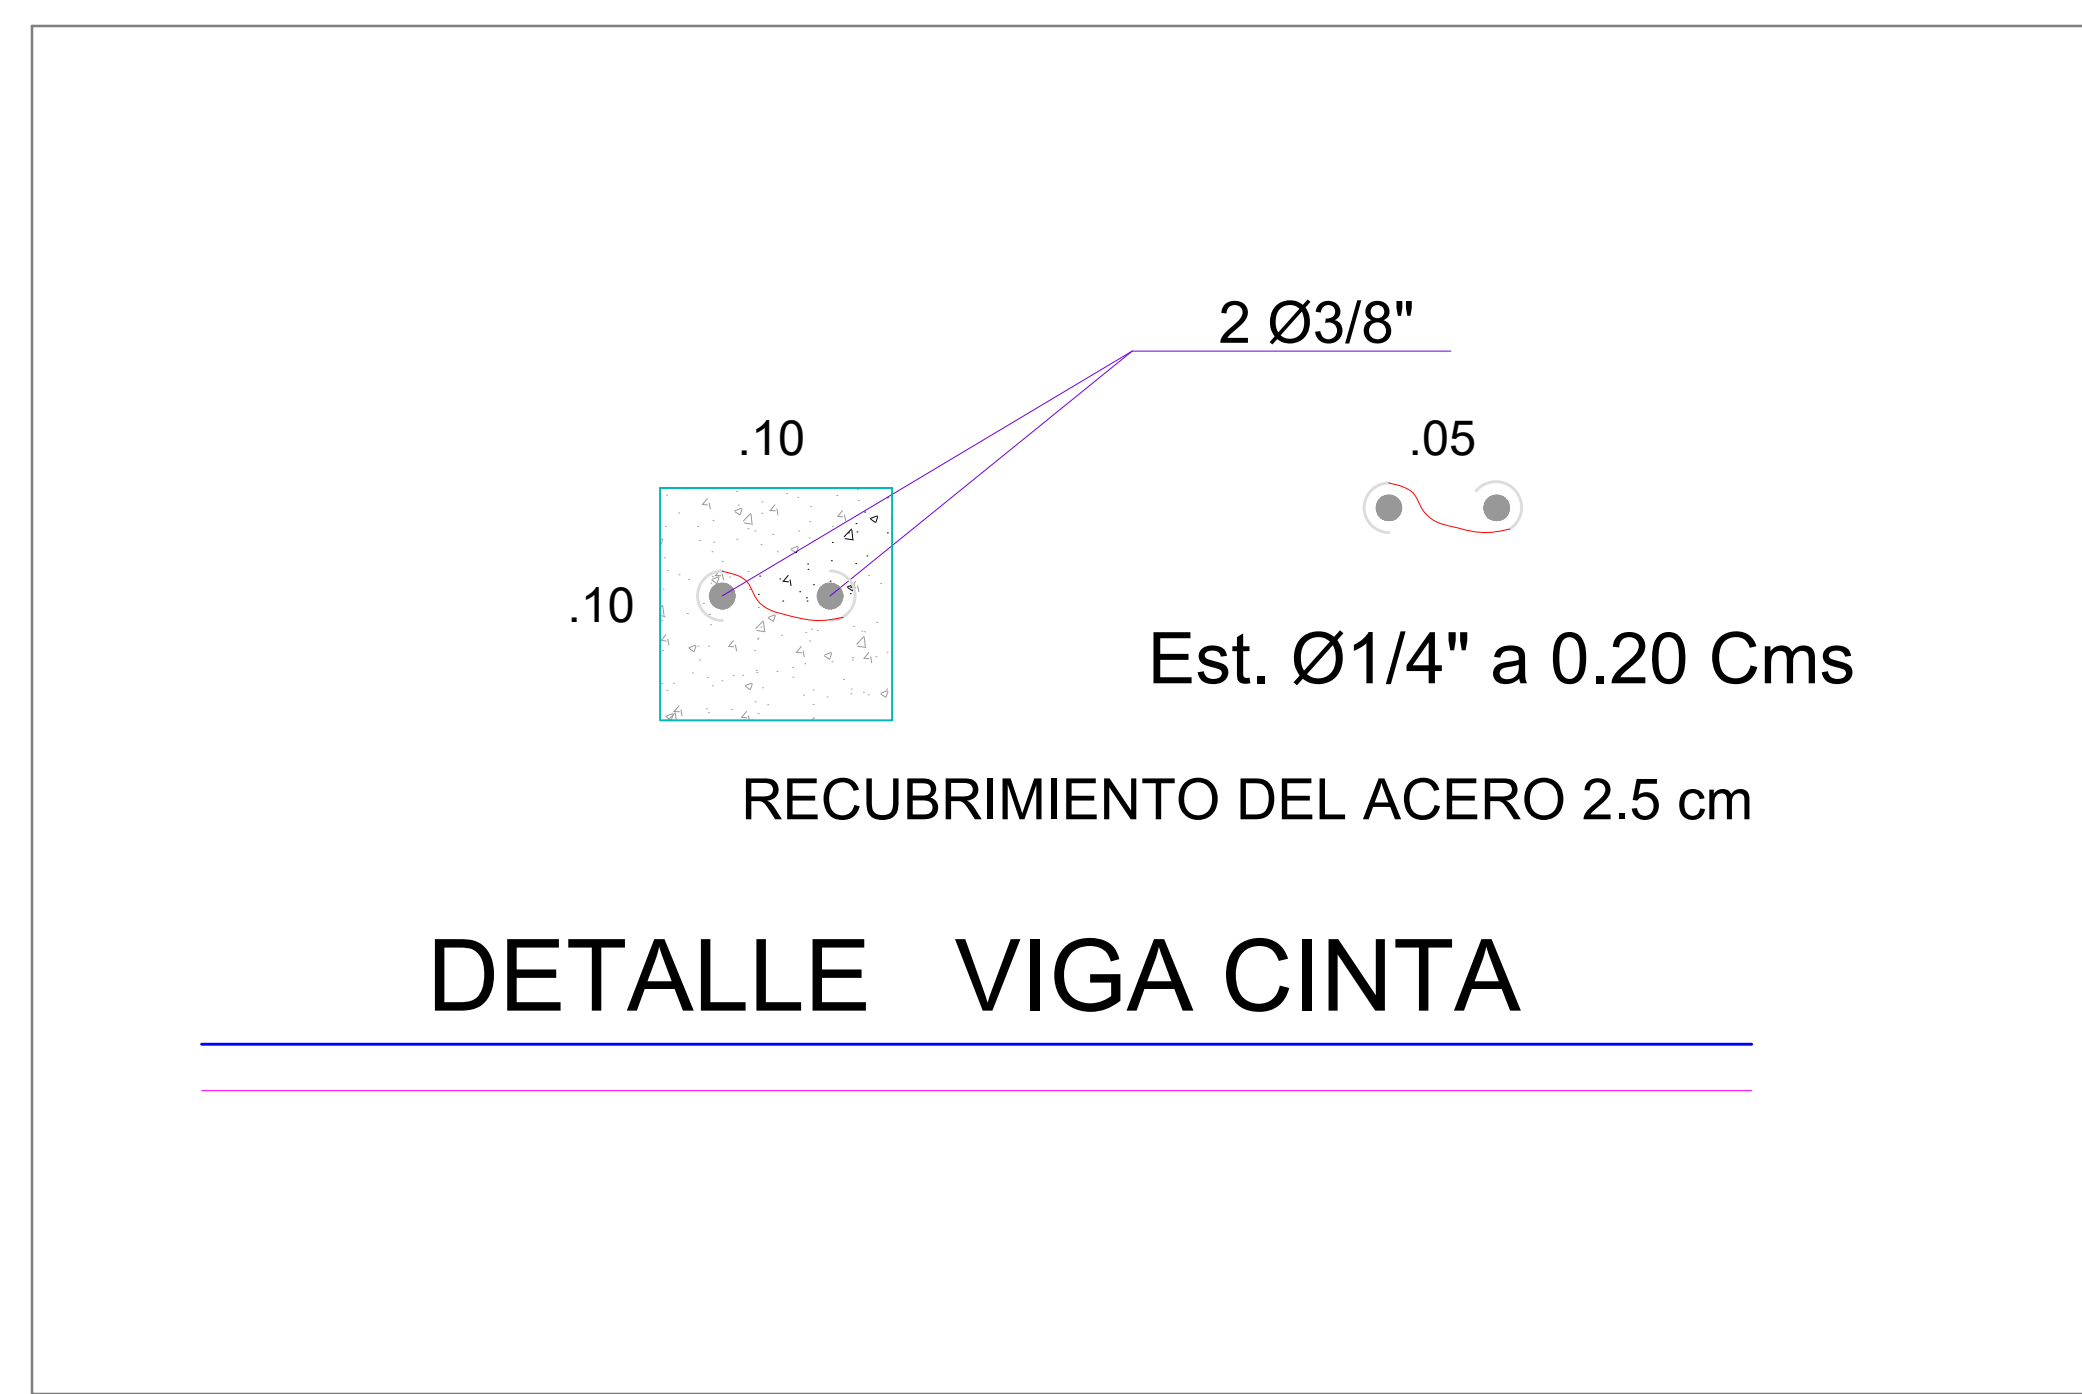

DETALLE COLUMNA POSTERIOR

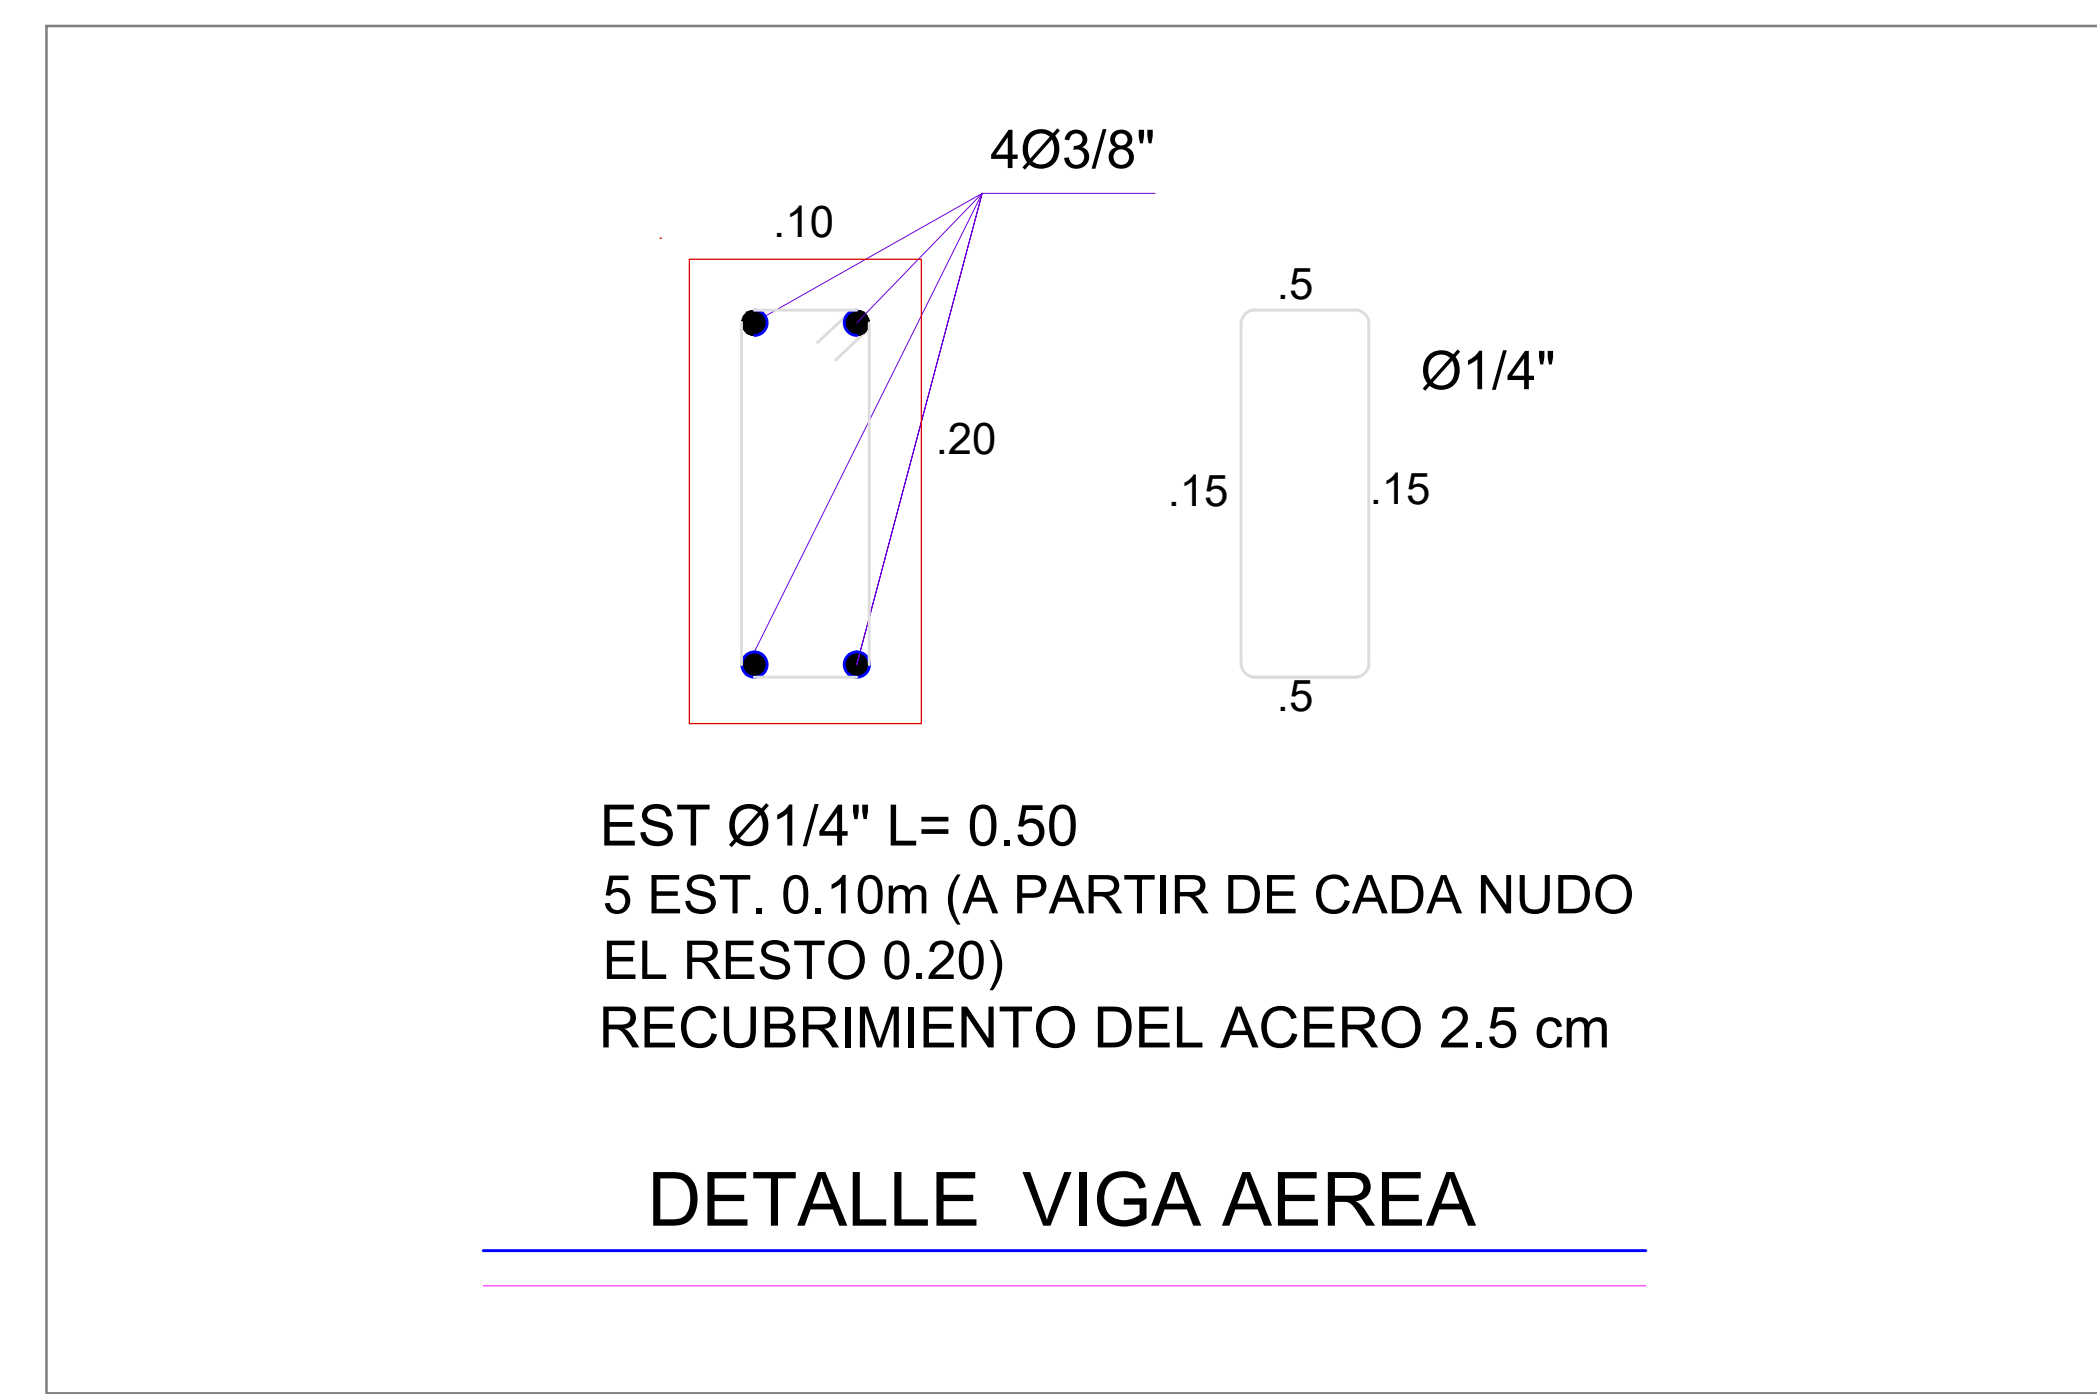

ALCALDESA 2024 - 2027
MARLYN MÁRQUEZ RIVERA

Proyecto:
CONSTRUCCIÓN DE UNIDADES HABITACIONALES
MUNICIPIO DE DURANIA - NORTE DE SANTANDER

Diseño:
ING. LENNIN ALFONSO ACEVEDO PEREZ
TP: 54202-323537 NTS

Revisó:
ING. LENNIN A. ACEVEDO P.
SECRETARIO PLANEACION Y SALUD

Dibujó:
ARQ. LOISA GABRIELA ROJAS
PROFESOR DE ARQUITECTURA

Escala:
SIN ESCALA

Contenido:
DETALLES ESTRUCTURALES

Observaciones:

Plano No:
2/2