



PLANTA GENERAL (E _ 1:50)

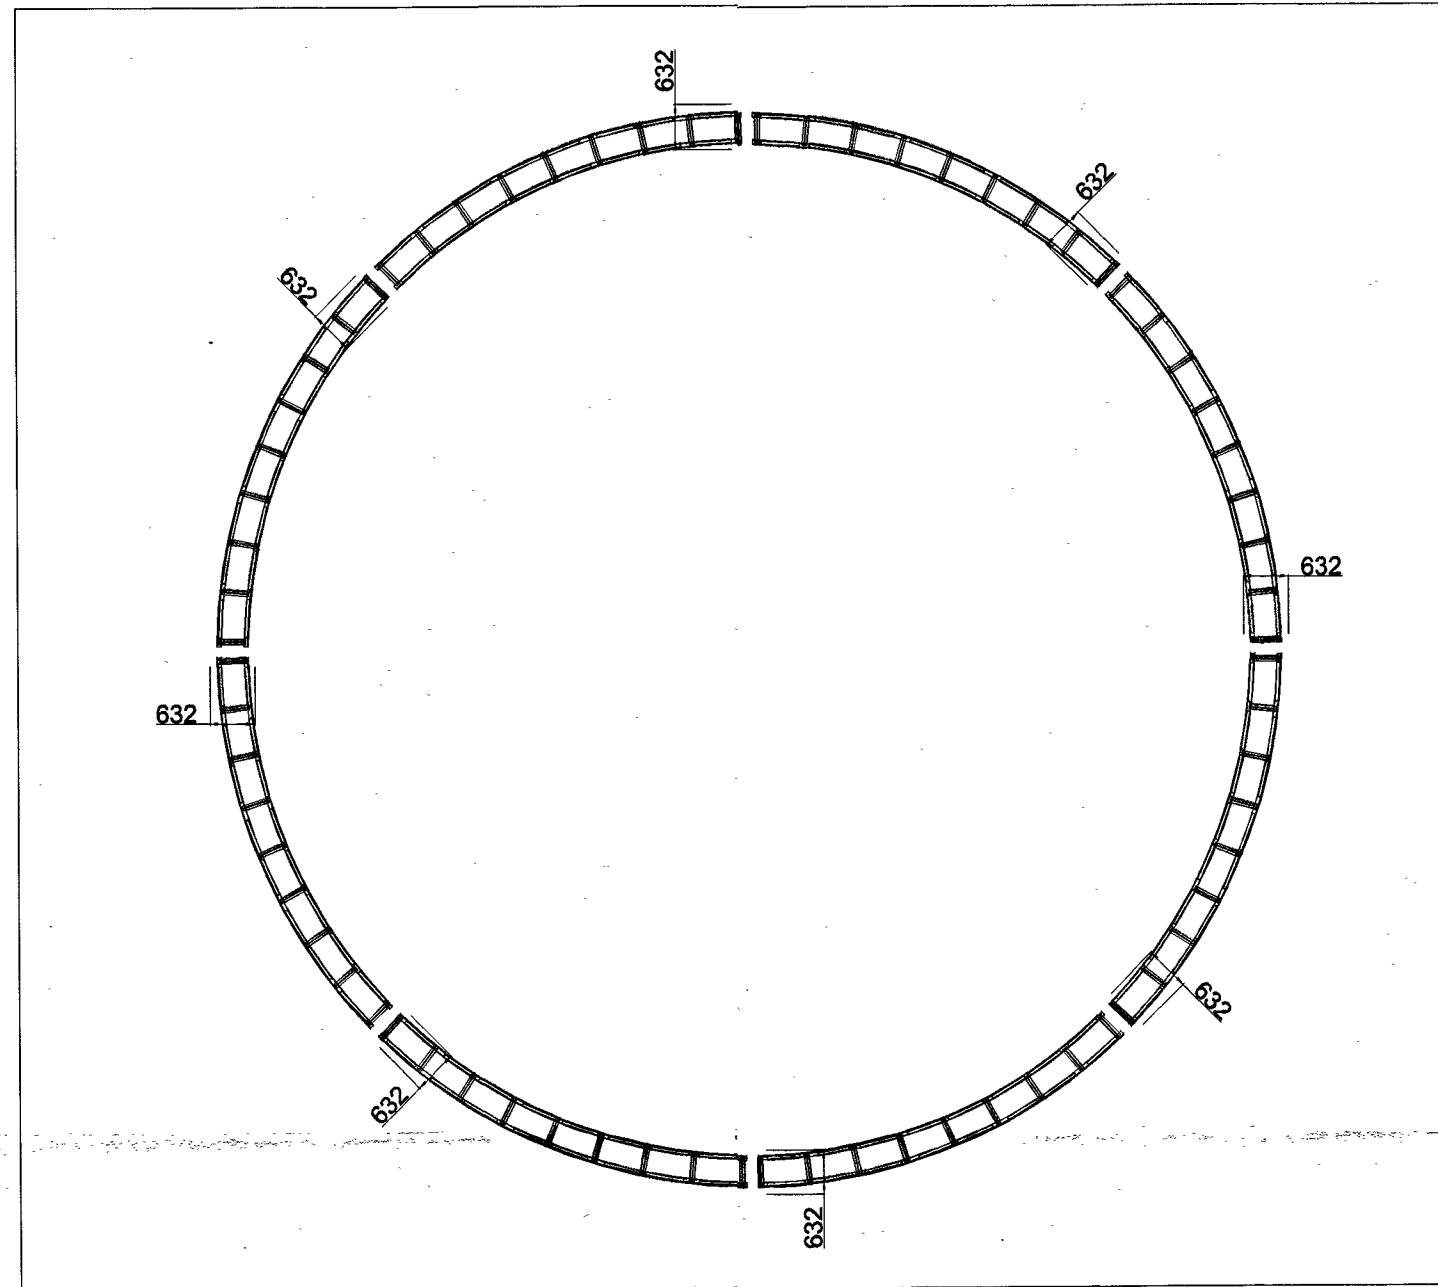


VISTA GENERAL (E _ 1:50)

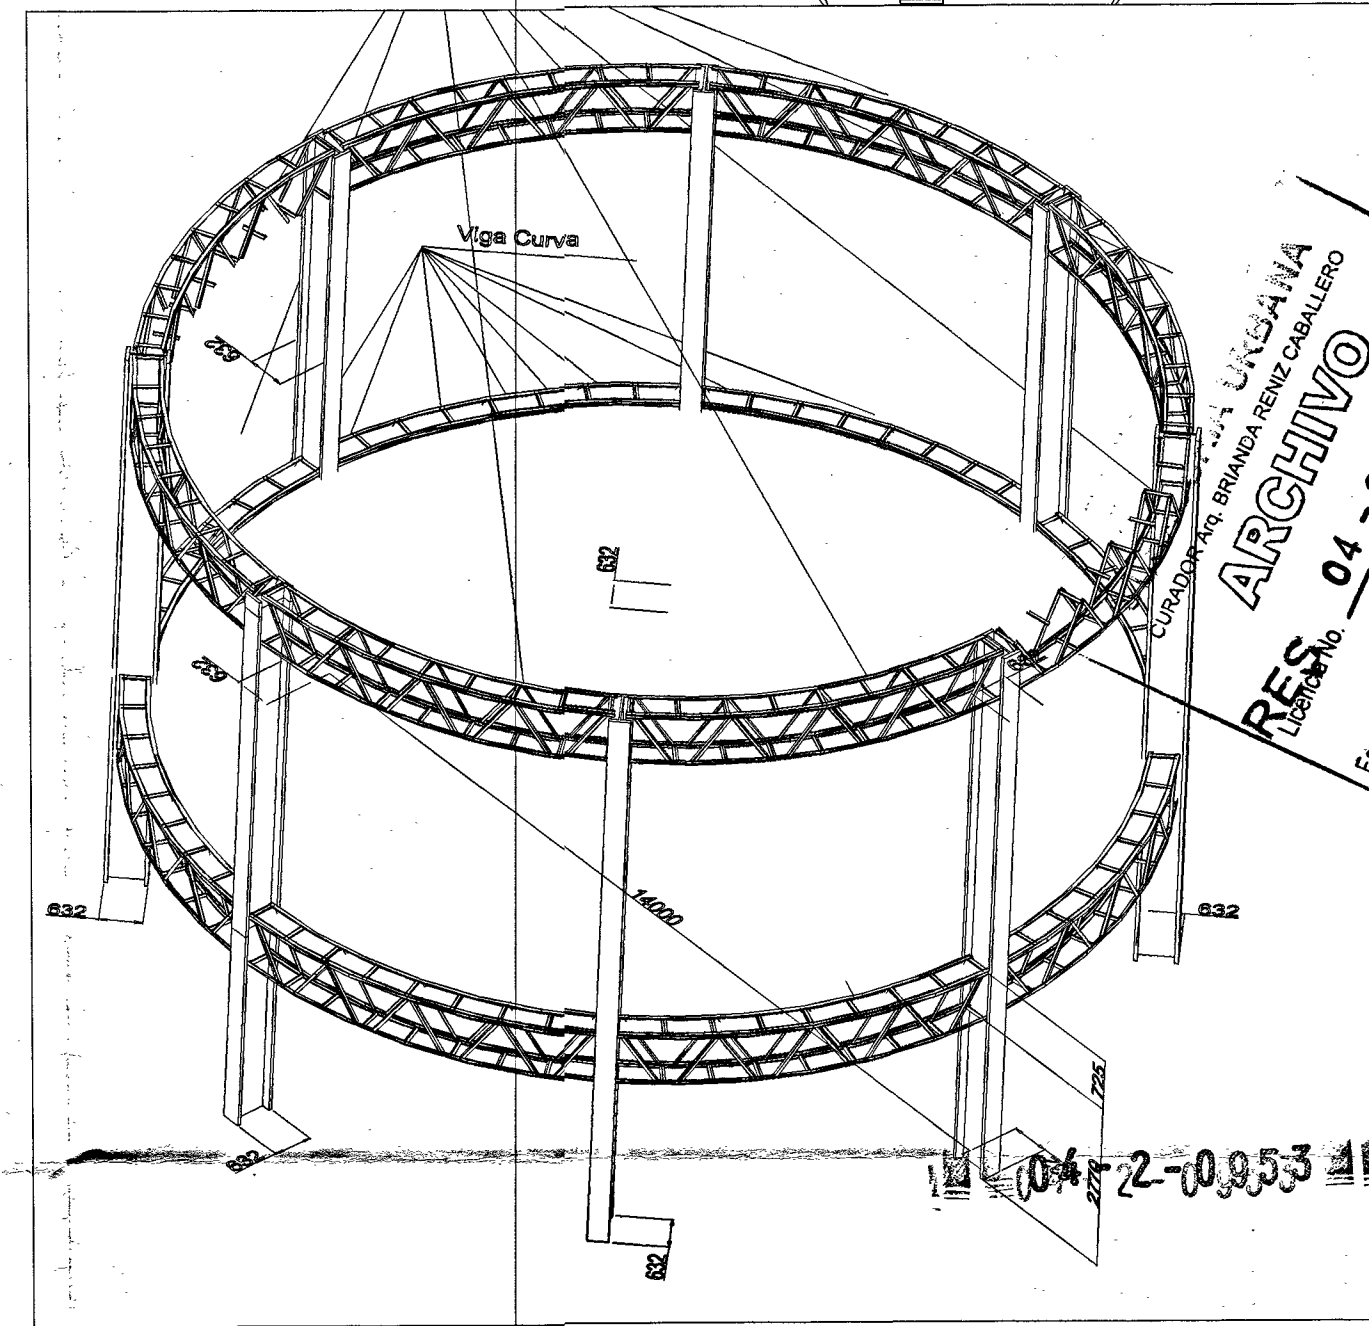


RES. ARCHIVO
 Licencia No. 04-2-0289
 Fecha 13 AGO 2004
 CURADOR ATQ. BRIGANDA RENIZ CABALLERO
 No. de Hoja 1/10
 C.A. (2004)

RECIBIDO 13 JUL 2004


DETALLE EMPATE (E _ 1:7.5)

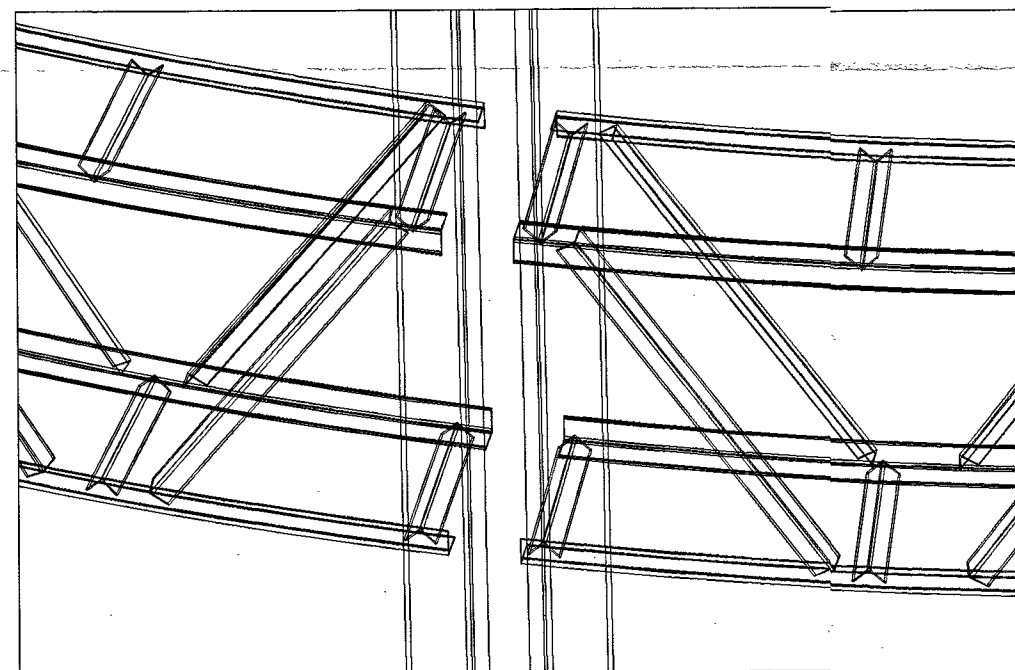

DETALLE DE CONEXION (E _ 1:5)

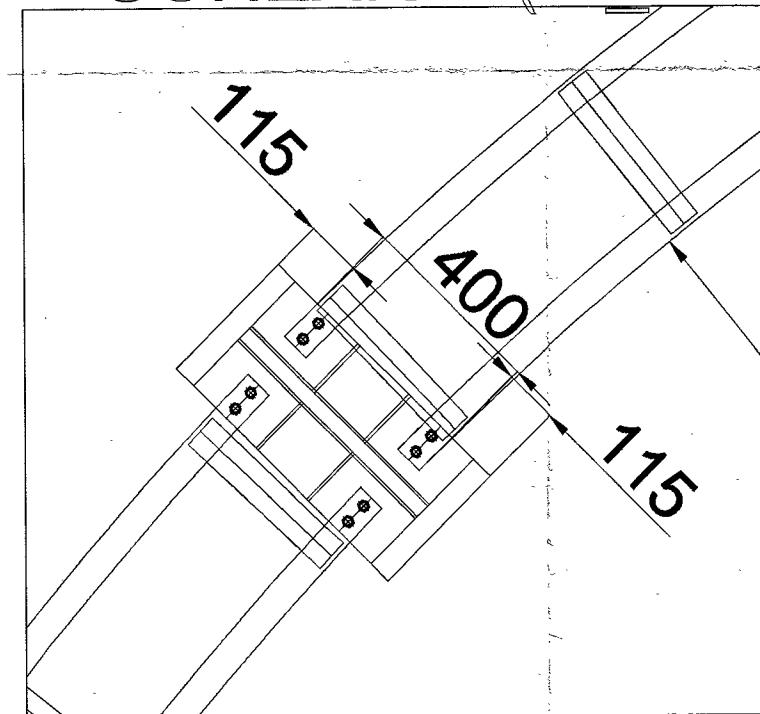

PLANTA DE VIGA INT. (E _ 1:25)

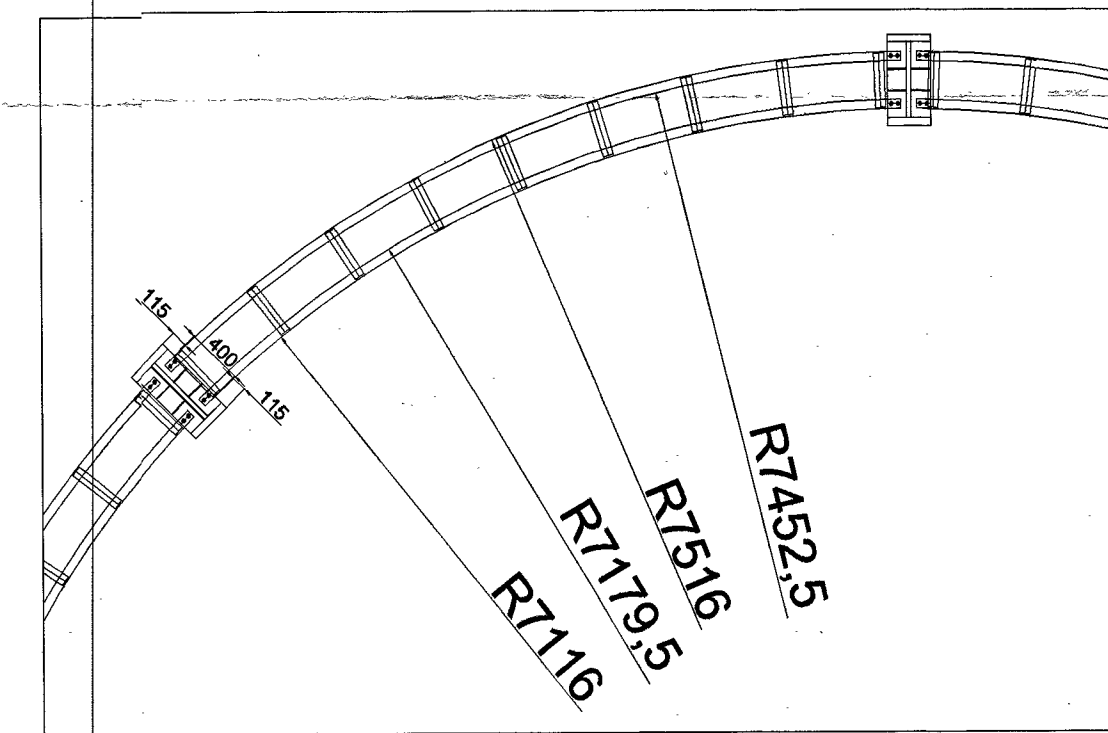

SECRETARIA GENERAL
 ESCUELA NATION DE INGENIERIA

estrada ramirez
 arquitectos
 Calle 74 No. 5-85 Zona 01
 Telf: 910282 - 849103

Proyecto
 SUPER - CADE
 TINTAL

Contenido
 Columnas de
 Patio

Fecha:
 13 - 12 - 2003

Archivo:
 Detalles.dwg

OPALTA
 FELIPE VERA
 INGENIERO
 ESTRUCTURAL

RESPONSABLE PROYECTO
 (Signature)

Notas:

PL3