

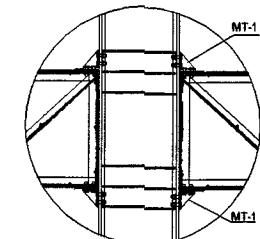


Corte D
E_ 1:12.5






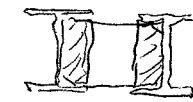


Detalle B

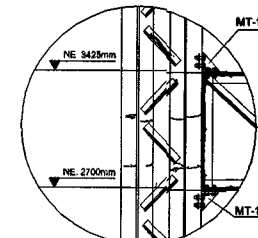

Detalle A

Mensula Superior
MT-2

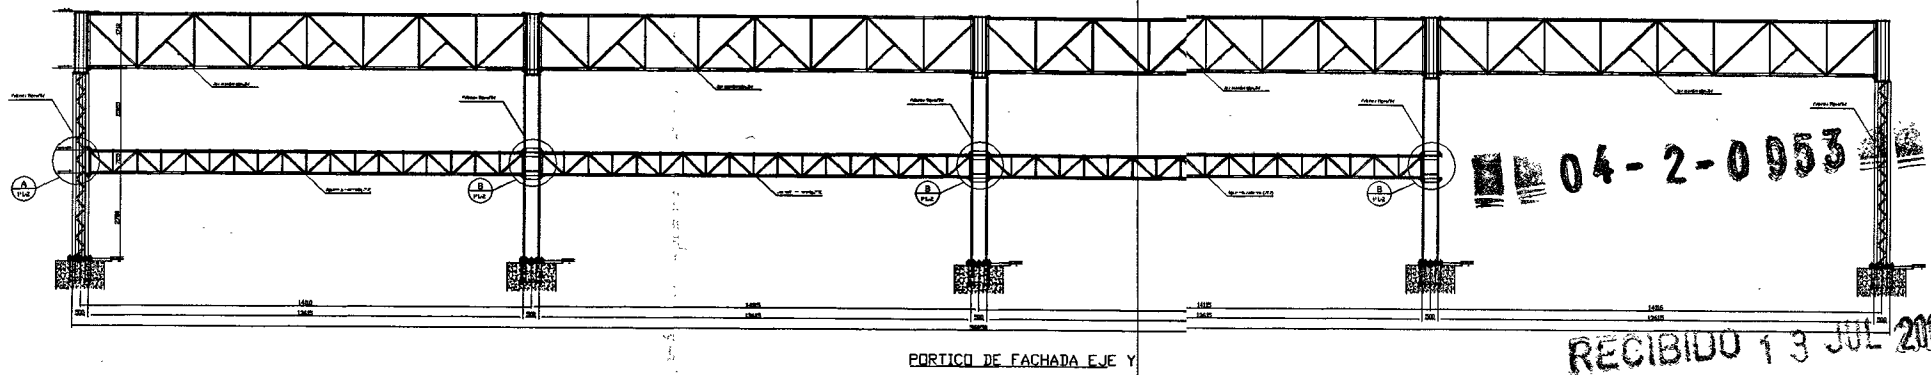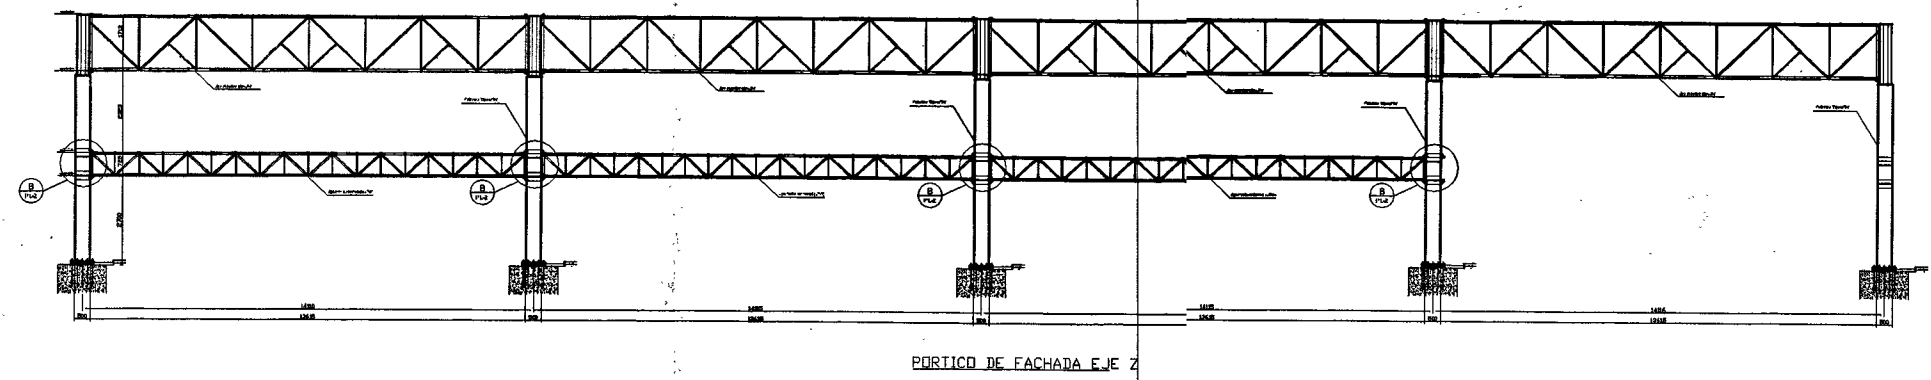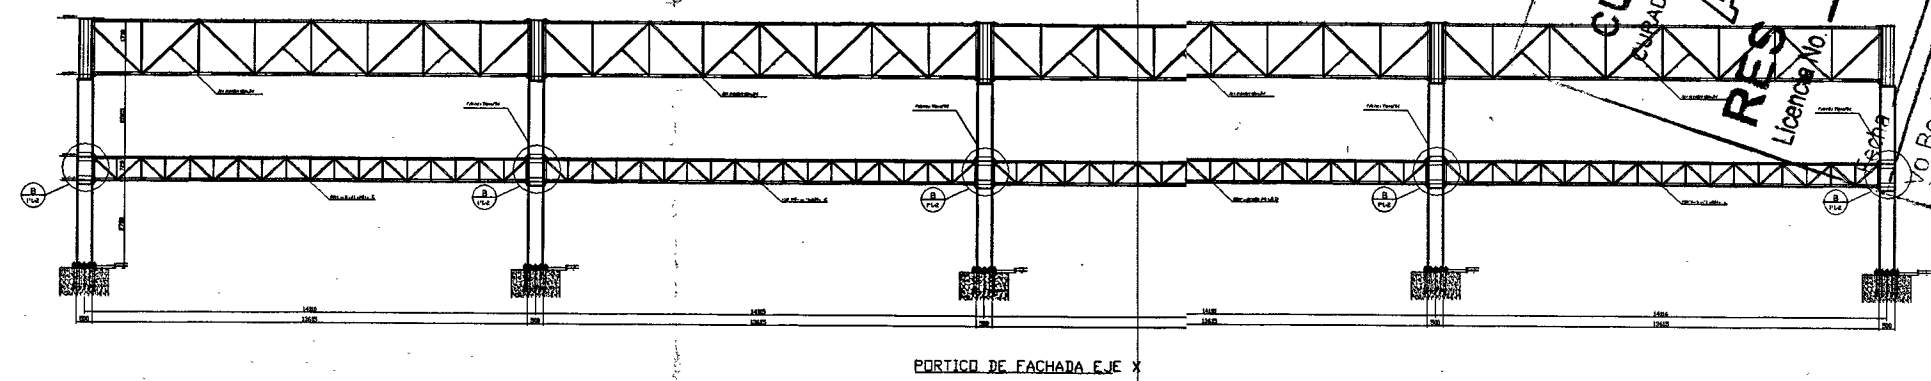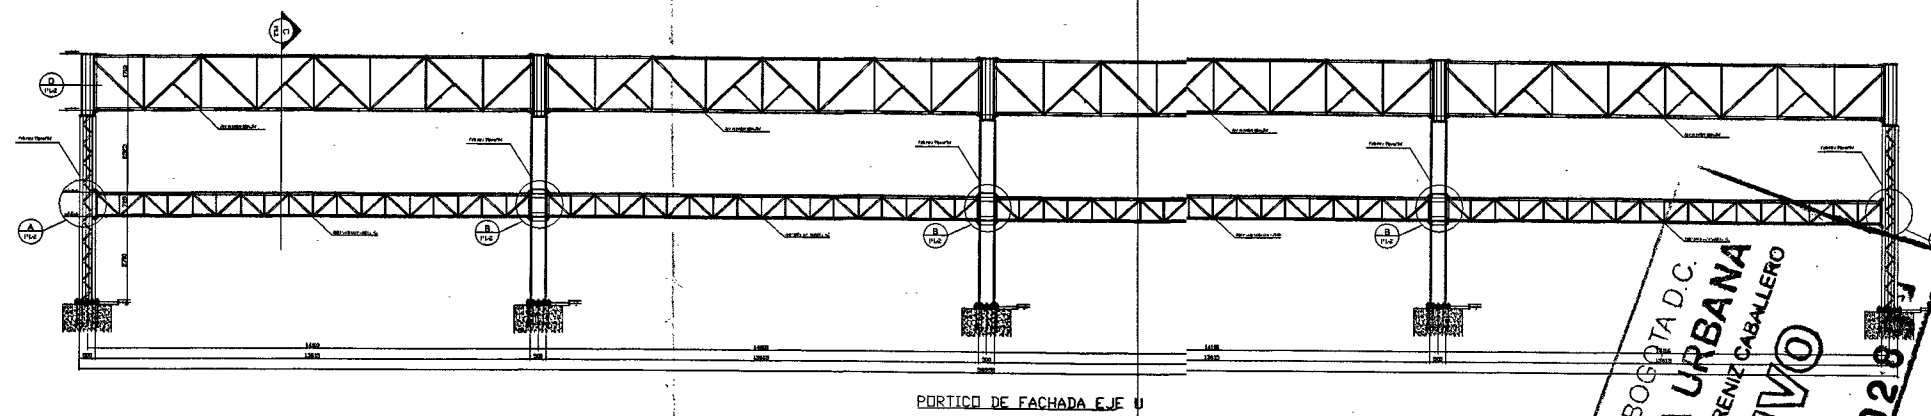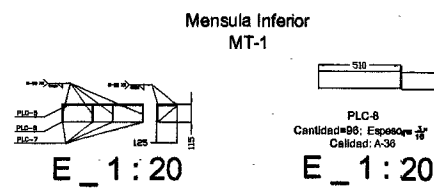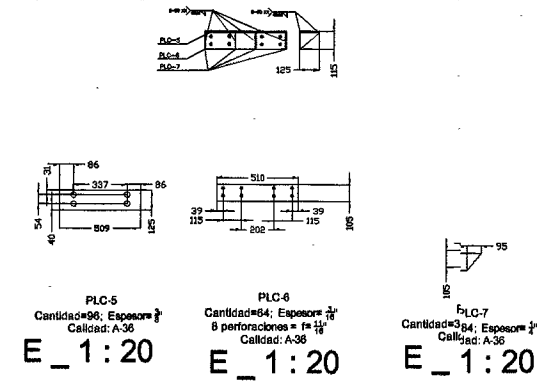

SANTAFE DE BOGOTA D.C.
CURADURIA URBANA
CALLEADOR A/R. BRIGANDA RENIEZ CABALLERO
RES ARCHIVO
Licencia No 04-2-028
13 AGO 2004

SECRETARIA GENERAL
ACADEMIA SUZAR DE BOGOTA D.C.

estrada ramirez
arquitectos
Calle 74 No. 3-28 Oficina 301
Tel: 5712020-2489120

Proyecto
SUPER - CADE
TINTAL

Contenido
Pórticos de
Fachada
Esc. 1:100

Fecha:
13 - 12 - 2003

Archivo:
porlicos.dwg

DISEÑADO:
FELIPE VERA

PROYECTO
ESTRUCTURAL

RESPONSABLE
EJV

Notas:

04-2-0953
RECIBIDO 13 JUL 2004

PL9