



# VIGA INFERIOR


VISTA SUPERIOR  
ESCALA 1 : 100

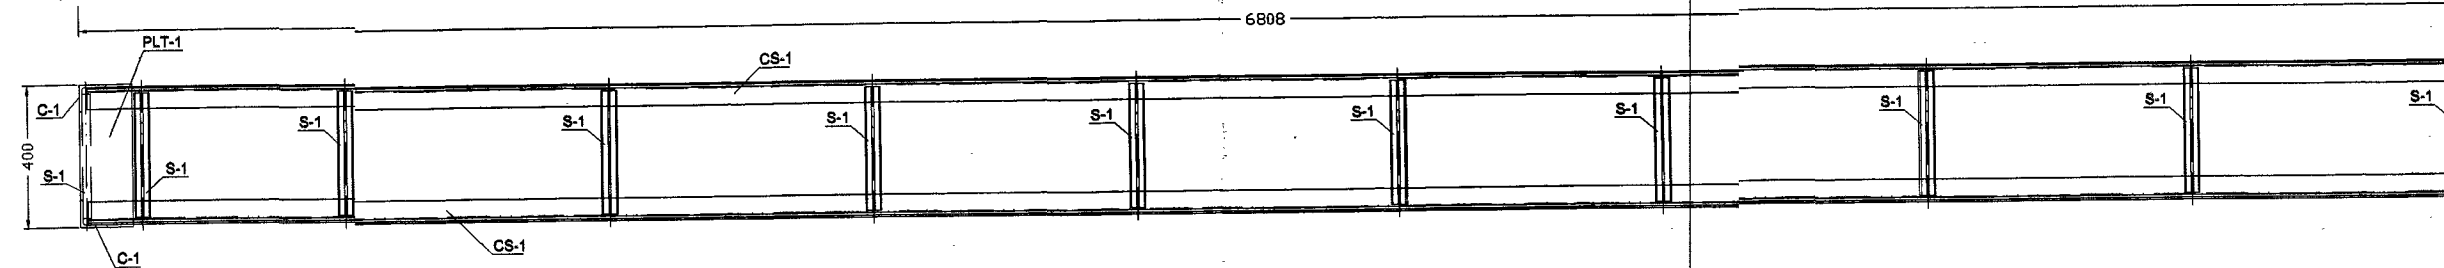


VISTA COSTADO  
ESCALA 1 : 100

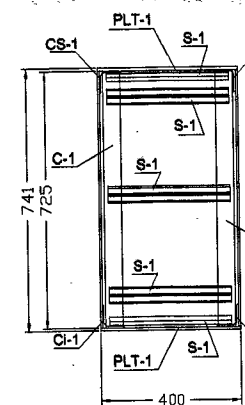


VISTA PLANTA  
ESCALA 1 : 100

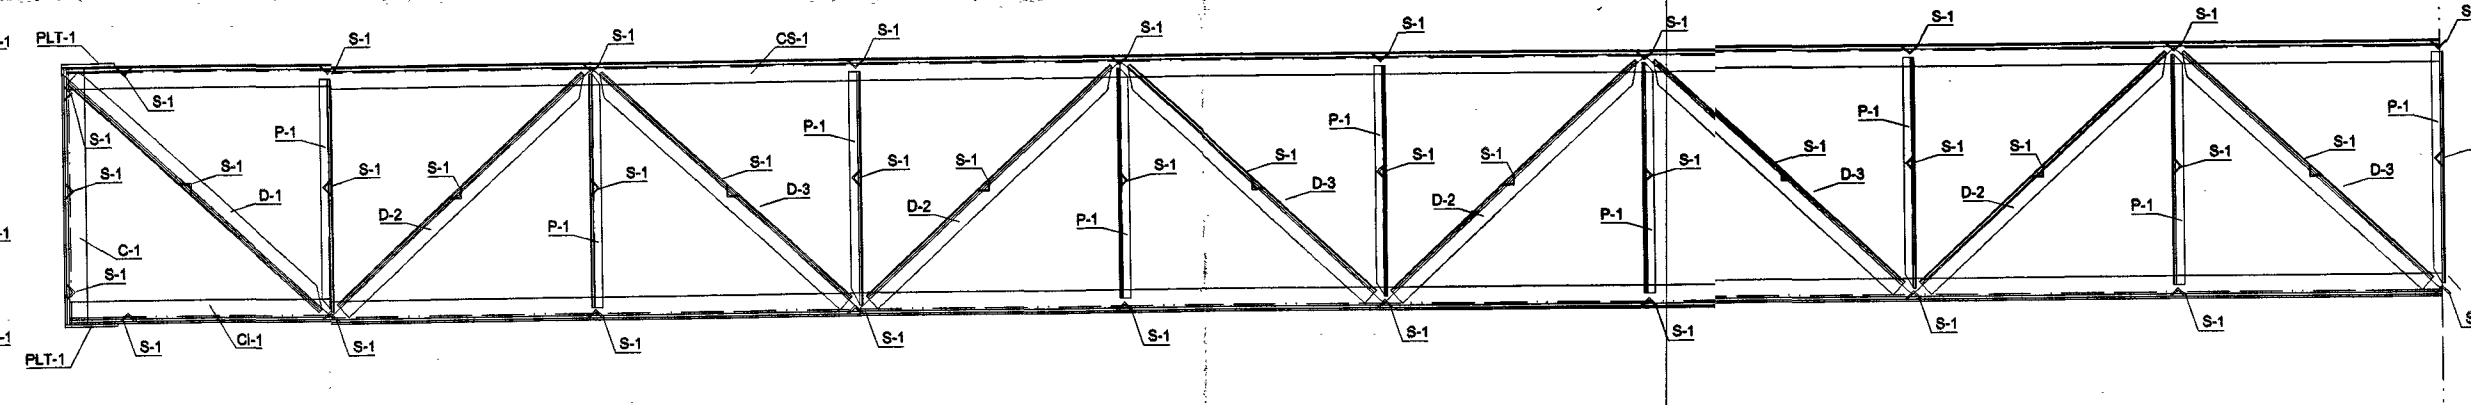

SAN FELIPE BUNDTA S.R.L.  
 CURADORA URSANA  
 CURADOR ARQ. BRIANDA RENIZ CABALLERO  
**RES ARCHIVO**  
 Licencia No. 04 - 2 - 02.09  
 Fecha 13 AGO 2004  
*Brianza*

  
 SECRETARIA GENERAL  
 ESTADO BONAERENSE

---

  
 estrada ramirez  
 arquitectos  
Calle 14 No. 3.511 Ciudad del Este  
 Tel: 3100000 - 3602108

---

Proyecto  
 SUPER - CADE  
 TINTAL

---

Contenido  
 Viga  
 Nivel  
 Inferior  
 Esc. 1:100


---

Fecha:  
 16 - 12 - 2003

---

Archivo:  
 VIGA-INF.dwg

---

CONSULTA  
 FELIPE VERA  
 PROYECTO  
 ESTRUCTURAL  
 RESPONSABLE DEL DISEÑO  
  
 FINAL  
 AUTORIZADA

---

Notas:

004-22-09553

RECIBIDO 13 JUL 2004