



VIGA SUPERIOR


VISTA SUPERIOR
ESCALA 1 : 100

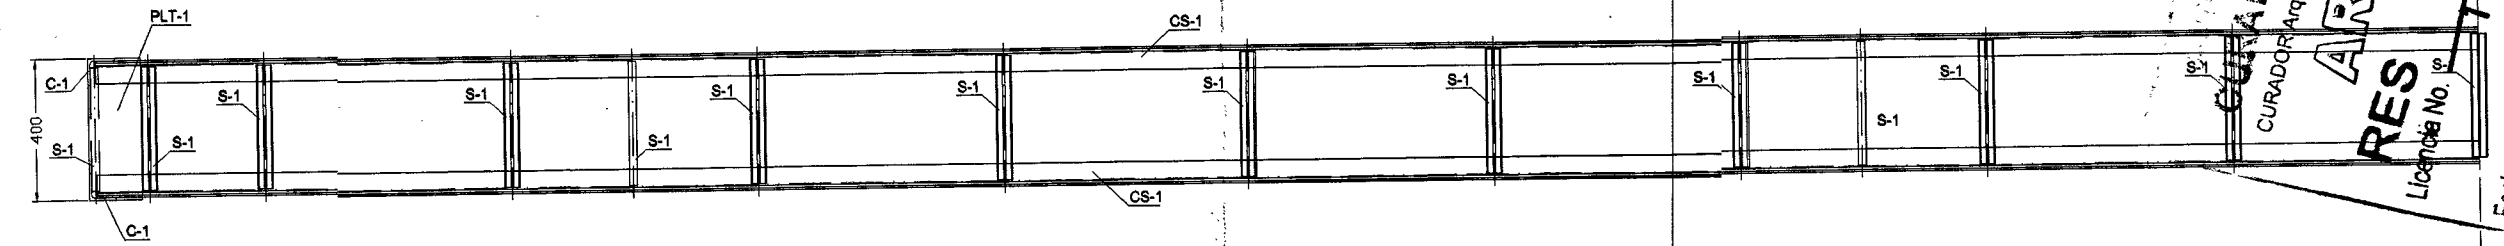

VISTA COSTADO
ESCALA 1 : 100

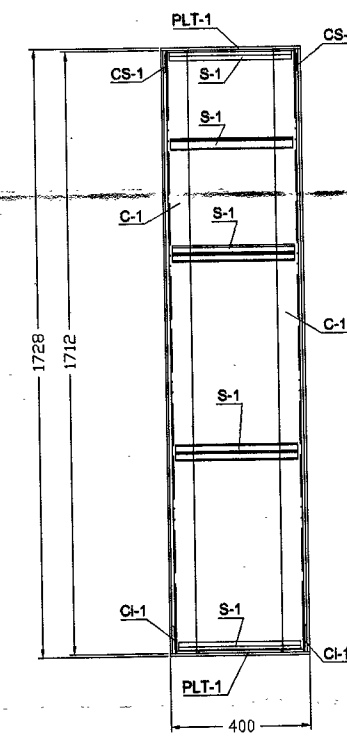

VISTA PLANTA
ESCALA 1 : 100

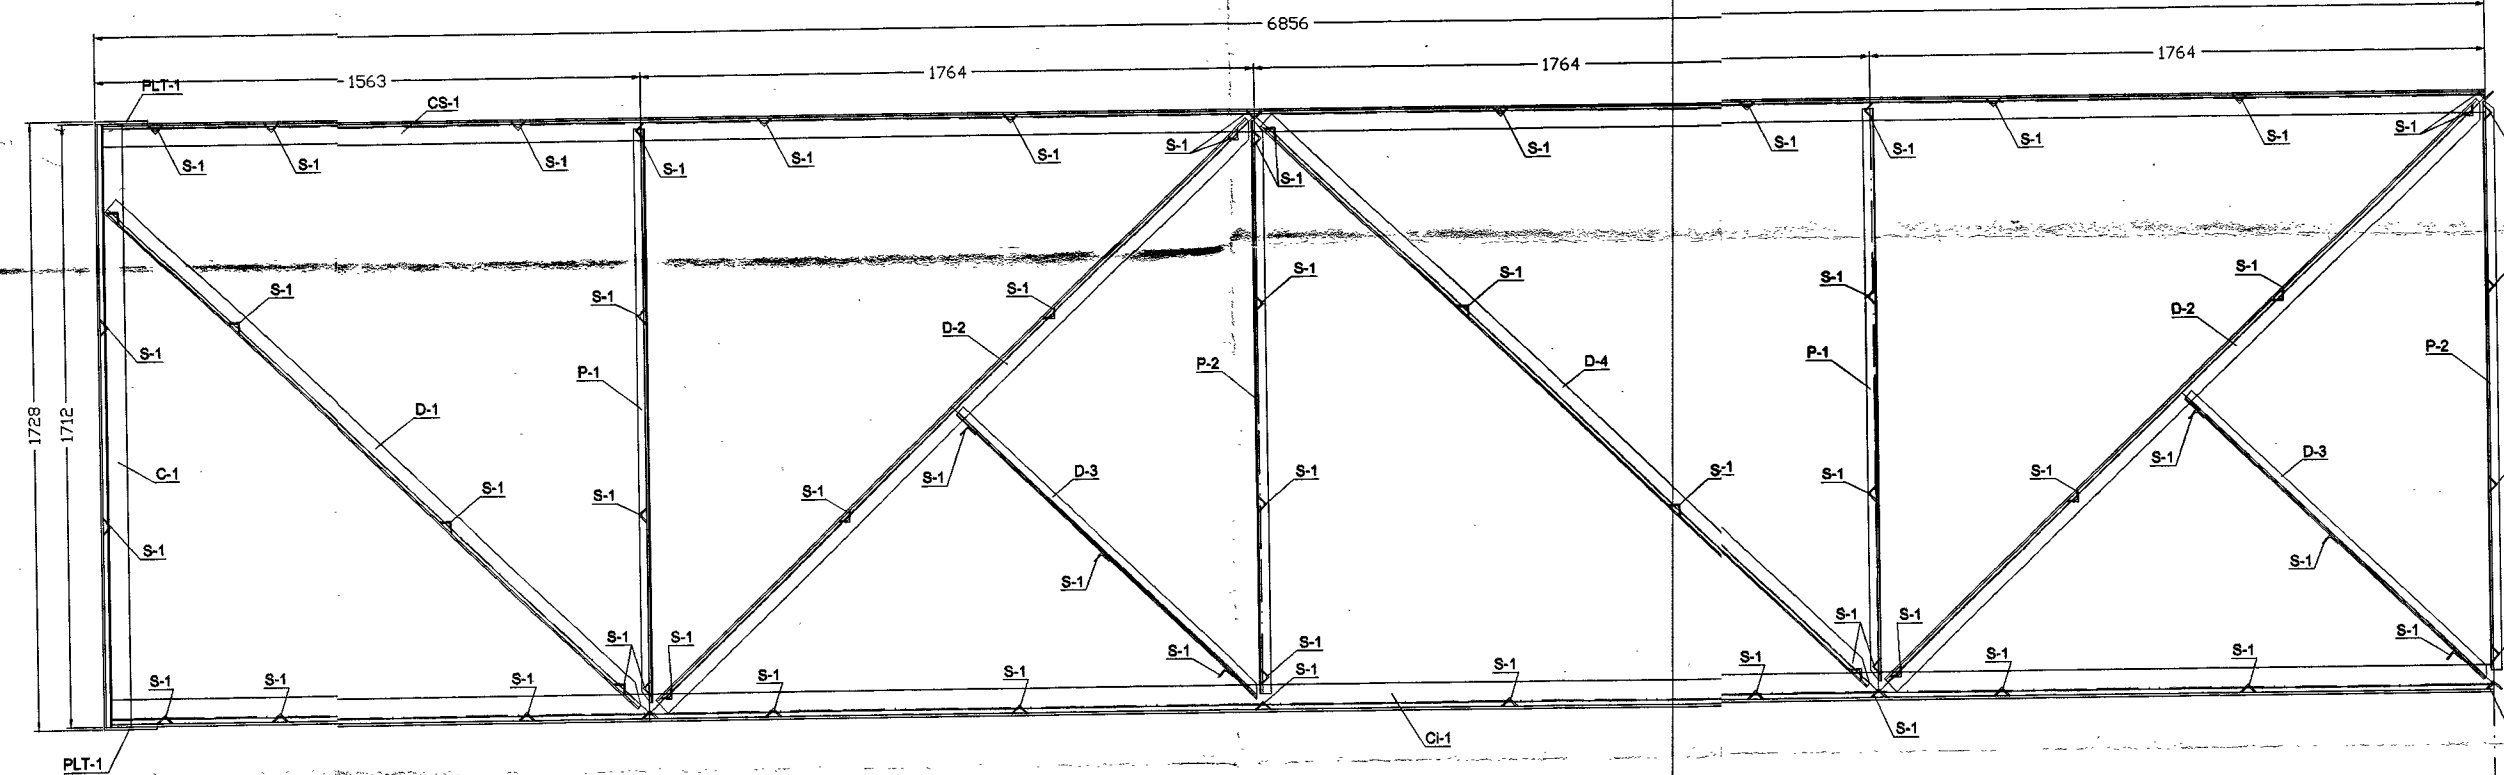

GUADALUPE URBANA
 CURADOR(A) Q. BRIANDA RENIZ CABALLERO
ARCHIVO
 RES 04-22-0289
 Licitud No. 173
 Fecha 13 JUN 2004
[Handwritten signature]

SECRETARIA GENERAL
ACCESORIA VAYOR DE BOGOTA S.A.

estrada ramirez
arquitectos
Calle 74 No. 3-25 Obispo 301
Tel. 310550 - 310551

Proyecto
SUPER - CADE
TINTAL

Contenido
Viga
Nivel
Superior
Esc. 1:100

Fecha:
16 - 12 - 2003

Archivo:
VIGA-SUP.dwg

OPROFESOR:
FELPE VERA

PROYECTO:
ESTRUCTURAL

RESPONSABLE DISEÑO:

NOTAS:

04-2-0053

RECIBIDO 13 JUL 2004