
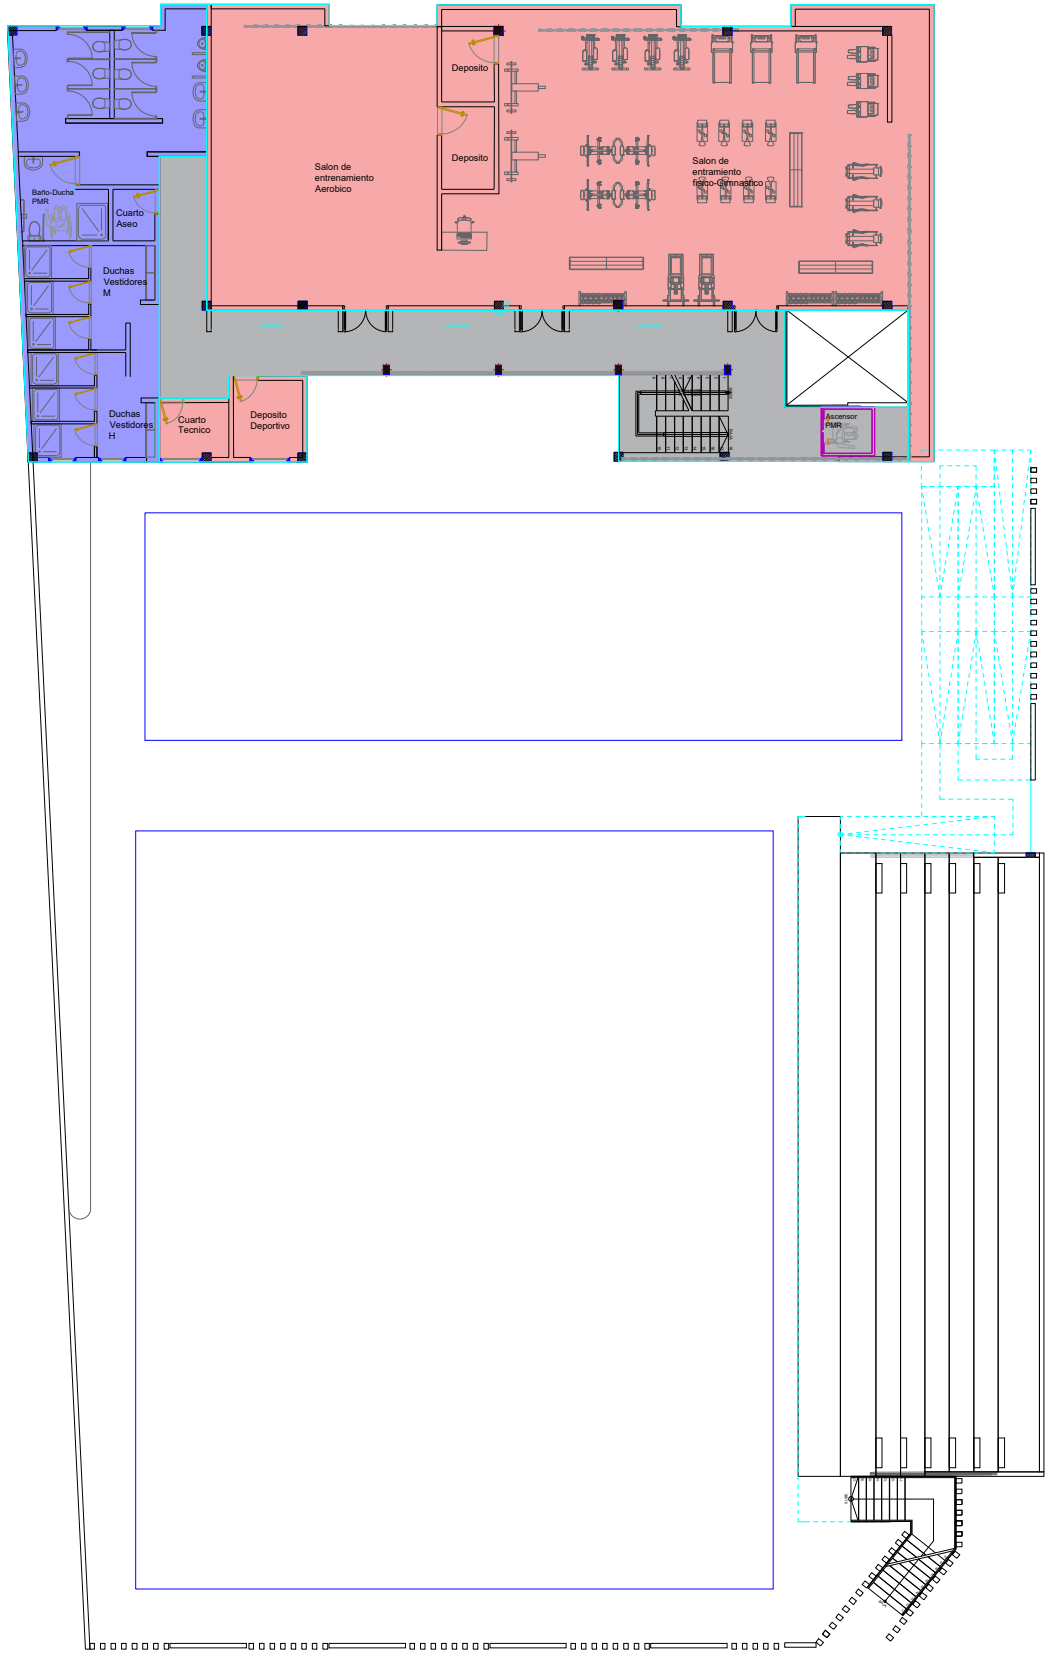


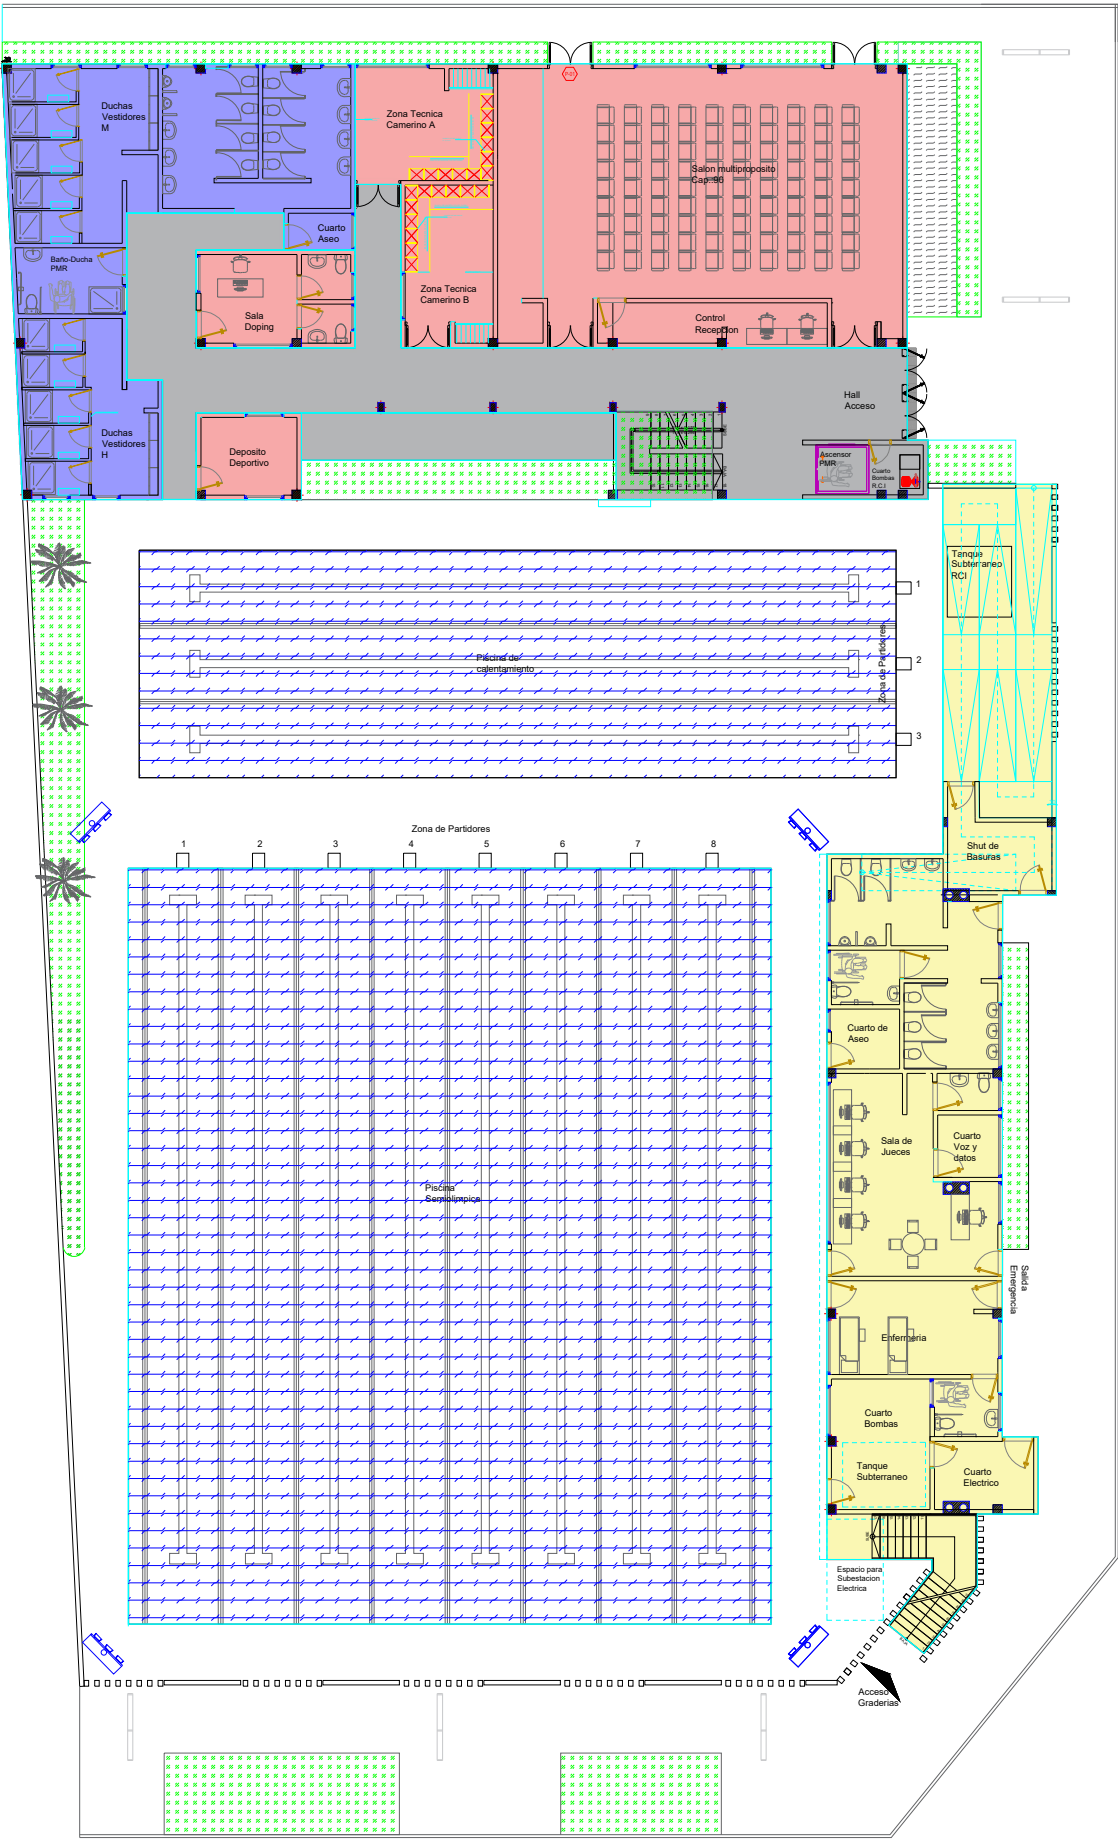

ZONA DE SERVICIOS	SALON MULTIPROPOSITO	115.65 mts2
	CONTROL Y RECEPCION	12.95 mts2
	ZONA TECNICA CAMERINO A	18.20 mts2
	ZONA TECNICA CAMERINO B	17.65 mts2
	SALA DE DOPING CON BAÑOS	17.00 mts2
	DEPOSITO DEPORTIVO	10.00 mts2
		191.45 mts2

ZONAS HUMEDAS	BATERIA BAÑO HOMBRES	16.35 mts2
	BATERIA BAÑO MUJERES	15.80 mts2
	DUCHAS Y VESTIDORES H	26.70 mts2
	DUCHAS Y VESTIDORES M	29.30 mts2
	CUARTO DE ASEO	3.26 mts2
	BAÑO Y DUCHA PMR	8.23 mts2
		99.65 mts2

ZONAS GENERALES	ASCENSOR PMR	3.00 mts2
	PUNTOS FIJOS (ESCALERAS)	10.85 mts2
	AREAS DE CIRCULACION Y PERMANENCIA EDIF.	90.30 mts2
	CUARTO RCI	3.85 mts2
	ZONAS VERDES	144.90 mts2
	ANDENES PERIMETRALES	376.00 mts2
		330.00 mts2
		958.90 mts2

ZONA DE GRADERIAS	BATERIA DE BAÑOS PUBLICOS	32.25 mts2
	SALA DE JUECES CON BAÑO	33.87 mts2
	CUARTO DE VOZ Y DATOS	5.40 mts2
	ENFERMERIA	23.20 mts2
	RAMPA GRADERIAS	37.00 mts2
	ACCESO Y ESCALERA GRAD.	10.00 mts2
	CUARTO DE BOMBAS CON TANQUE SUBTERRANEO	15.10 mts2
	CUARTO ELECTRICO	9.15 mts2
	SHUT DE BASURAS	13.55 mts2
	ESP. SUB EST. ELECTRICA	5.00 mts2
		184.62 mts2

ZONA PISCINAS	PISCINA SEMI-OLIMPICA 8 CARRILES DE 21.25MX25M	531.00 mts2
	PISCINA DE CALENTAMIENTO 3 CARRILES 7.50MX25M	188.20 mts2
		719.20 mts2

ZONA DE SERVICIOS	SALON ENTR. AEROBICO	76.00 mts2
	SALON ENTR. GIMNASTICO	155.76 mts2
	CUARTO TECNICO	5.20 mts2
	DEPOSITO DEPORTIVO	7.00 mts2
	DEPOSITOS X2	11.30 mts2
	GRADERIAS	136.25 mts2
		391.51 mts2

ZONAS HUMEDAS	BATERIA BAÑO HOMBRES	15.64 mts2
	BATERIA BAÑO MUJERES	15.85 mts2
	DUCHAS Y VESTIDORES H	16.80 mts2
	DUCHAS Y VESTIDORES M	16.90 mts2
	CUARTO DE ASEO	18.17 mts2
	BAÑO Y DUCHA PMR	5.56 mts2
		88.92 mts2

ZONAS GENERALES	ASCENSOR PMR	3.00 mts2
	PUNTOS FIJOS (ESCALERAS)	10.85 mts2
	AREAS DE CIRCULACION Y PERMANENCIA	61.40 mts2
		75.25 mts2

ZONA ADMINISTRATIVA	OFICINA DIRECCION GENERAL	13.45 mts2
	OFICINA COORD. DEPORTES	12.00 mts2
	OFICINA COORD. CULTURA	11.55 mts2
	SALA DE JUNTAS	20.35 mts2
	SECRETARIA Y ACCESO	11.67 mts2
	AREA DE TRABAJO GENERAL	46.85 mts2
	ARCHIVO	6.00 mts2
	DEPOSITO DEPORTIVO	6.40 mts2
	BALCONES AREA ADMIN	23.80 mts2
	COCINETA	4.15 mts2
		156.20 mts2

	SALA DE TERAPIA FISICA	44.60 mts2
	SALA DE PRENSA	30.40 mts2
	SALON ENSEÑANZA 1	29.90 mts2
	SALON ENSEÑANZA 2	33.00 mts2
		137.90 mts2

ZONAS GENERALES	ASCENSOR PMR	3.00 mts2
	PUNTOS FIJOS (ESCALERAS)	10.85 mts2
	AREAS DE CIRCULACION Y PERMANENCIA	103.00 mts2
		116.85 mts2

AREAS DE CONSTRUCCIÓN PROYECTO CENTRO DEPORTIVO APULO CUND	AREA TOTAL DEL PREDIO	1.801,00 MTS2
	AREA CONSTRUCCION 1ER PISO	1.632,90 MTS2
	AREA CONSTRUCCION 2DO PISO	555,68 MTS2
	AREA CONSTRUCCION 3ER PISO	407,95 MTS2
	AREA TOTAL CONSTRUIDA	2.596,50 MTS2

		M2	%
INDICES PROYECTO CENTRO DEPORTIVO APULO CUND	AREA TOTAL DEL PREDIO	1.801,00 MTS2	100.00%
	INDICE DE CONSTRUCCION	2.596,50 MTS2	133.06%
	INDICE DE OCUPACION	1.432,00 MTS2	79.51%



PROYECTO

CONSTRUCCIÓN DE CENTRO
DEPORTIVO DE NATACION MUNICIPAL DE
APULO, CUNDINAMARCA

LOCALIZACION

CR. 5 N°8-27 BARRIO CENTRO
N° CATASTRAL 25599-01-00-0058-0001-000
M. INMOBILIARIA N° 166-104630

VoBo

Jose Ignacio Santoya Chaparro

JOSE IGNACIO SANTOYA CHAPARRO
ALCALDE MUNICIPAL

VoBo

Johana Paola Casallas Rodriguez

ING. JOHANA PAOLA CASALLAS RODRIGUEZ
SECRET. DESARROLLO SOSTENIBLE

DISEÑO


Julio Enrique Jimenez Vieira

ARO. JULIO ENRIQUE JIMENEZ VIEIRA
M.P 25700-43774

APROBACIÓN
SECRET. DE DESARROLLO SOSTENIBLE



UBICACION

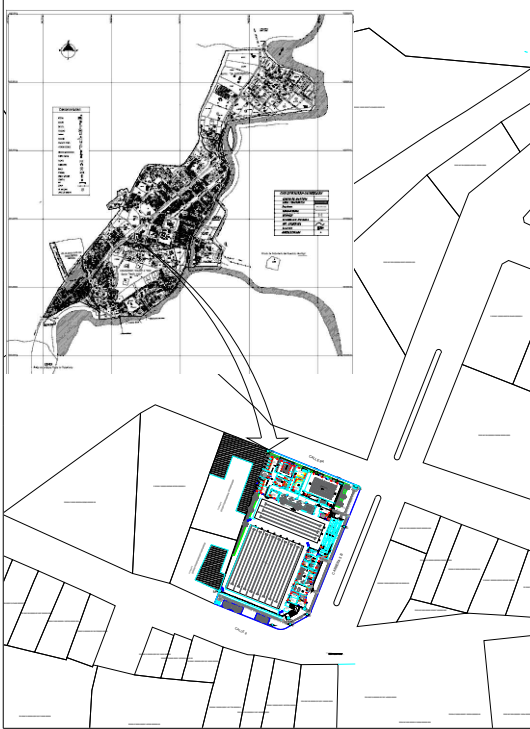

CONTIENE
PLANTAS DE ZONIFICACION Y CUADROS
DE AREAS PROYECTURALES

ESCALA SIN ESCALA	FECHA 01.2025
ARCHIVO A-PP001.DWG	FECHA DE COPIA: 01.2025
DIBUJO JEJV	ELABORO JEJV