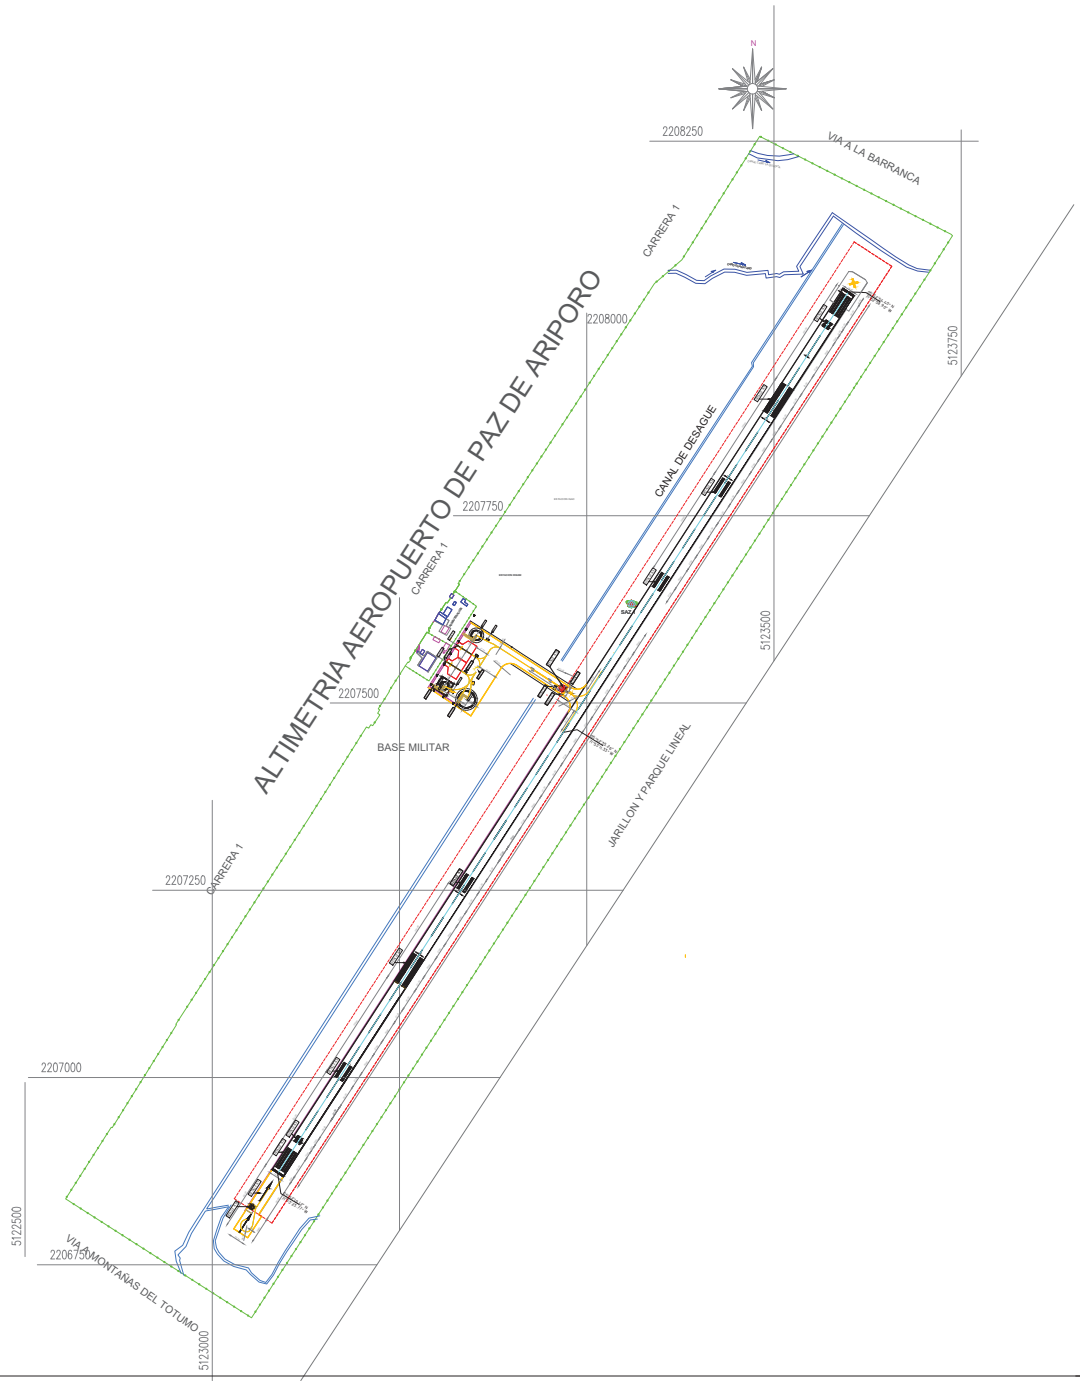


MINISTERIO DE TRANSPORTE
UNIDAD ADMINISTRATIVA ESPECIAL DE AERONAUTICA CIVIL

SECRETARIA DE SERVICIOS AEROPORTUARIOS
DIRECCIÓN DE INFRAESTRUCTURA Y AYUDAS AEROPORTUARIAS
CLAVE: MAUT-5.9-12-077 VERSION: 01 FECHA: 23/01/2004

UBICACIÓN PROYECTO:

AEROPUERTO PAZ DE ARIPORO - SIGLA OACI SKPZ
MUNICIPIO PAZ DE ARIPORO DEPARTAMENTO CASANARE

PROYECTO:
REALIZAR LEVANTAMIENTO TOPOGRÁFICO, DISEÑO DE SEÑALIZACIÓN HORIZONTAL DE PISTA Y PLATAFORMA, DEMARCANDO LA PLATAFORMA PARA EL AEROPUERTO PAZ DE ARIPORO DE LA REGIONAL ORIENTE

CONTIENE:
PLANO GENERAL PISTA PLATAFORMAY CALLE DE RODAJE

N° CONTRATO: 24001145 H4 de 2024
CONTRATISTA: CONSORCIO SEÑALIZACION 2024
DIRECTOR DEL PROYECTO: ING. JASID ALBERTO ALVAREZ CASADIEGO
ESPECIALISTA EN AEROPISTAS: ING. CARLOS EDUARDO ARDILA FLOREZ

ESPECIALISTA EN AEROPISTAS:
ING. CARLOS EDUARDO ARDILA FLOREZ

DIRECTOR DEL PROYECTO:
ING. JASID ALBERTO ALVAREZ CASADIEGO

SECRETARIO DE SERVICIOS AEROPORTUARIOS
VoB. ING. ANDRES ARBOLEDA
SECRETARIO DE SERVICIOS AEROPORTUARIOS

DIRECCIÓN DE INFRAESTRUCTURA Y AYUDAS AEROPORTUARIAS
VoB. ING. NUBIA QUINTERO HERNANDEZ
DIRECTOR DE INFRAESTRUCTURA Y AYUDAS AEROPORTUARIAS

COORDINADOR GRUPO INFRAESTRUCTURA AEROPORTUARIA ORIENTE
VoB. ING. JORGE ALIRIO PALOMA
REVISO COORDINADOR DEL GRUPO INFRAESTRUCTURA
VoB. ING. YESSICA LORENA SILVA VIVAS
REVISO. ING SUPERVISOR CONTRATO AERONAUTICA CIVIL

DIRECCIÓN DE OPERACIONES AEROPORTUARIAS
VoB. ING. ANGELA MARCELA ROMERO
VoB. ING. JAIME CORTES GUERRERO

DIRECCIÓN DE AUTORIDAD A LOS SERVICIOS AEROPORTUARIOS
VoB. ING. OSCAR ALBERTO NIETO ALVARADO
DIRECTOR DE AUTORIDAD A LOS SERVICIOS AEROPORTUARIOS

INSPECTORES- DIRECCIÓN DE AUTORIDAD SERVICIOS AEROPORTUARIOS
VoB. EDGAR AUGUSTO URRUTIA FERNANDEZ
ESPECIALIDAD EN INFRAESTRUCTURA - DAOA
VoB. ISO CARLOS DARIO USECHE ALDANA
ESPECIALIDAD EN EDIFICACIONES DAOA

N° PLANO: 1 DE 4
ESCALA H: 1 : 500
CÓDIGO REFERENCIA: 2024-11-13 -01-SKPZ

NOTA TÉCNICA:

DECLINACIÓN MAGNETICA 09°58' W

DATUM
MAGNA-SIRGAS
ELIPSOIDE
GRS 80-WGS84
SISTEMA DE COORDENADAS
PLANAS GAUSS KRÜGER
ORIGEN DE COORDENADA
NACIONAL

VARIACIÓN MAGNETICA AÑO 0°0'W

DATOS DEL PROYECTO:

RWY	ANCHURA (M)	LONGITUD (M)	CAT DE APROX.	AERONAVE DE DISEÑO	RESISTENCIA	CLASE REFERENCIA AERONAVE
04	18.00	1102	INSTRUMENTO DE NO PRECISIÓN	LET L-13 HELICOPTERO H-17	28.000 KGS	IB
22		1102	INSTRUMENTO DE NO PRECISIÓN			

COORDENADAS DEL PROYECTO:

RWY	LATITUD (G-M-S)	LONGITUD (G-M-S)	ELEVACIÓN (m.s.n.m)
04	05°52'16.12" N	71°53'23.77" W	259.4
ARP	05°52'35.26" N	71°53'11.33" W	260.6
22	05°52'54.40" N	71°52'58.90" W	259.2



MPIO: PAZ DE ARIPORO-CASANARE


CONVENCIONES :

SEÑAL FAJA LATERAL PISTA
SEÑAL DE PUNTO DE ESPERA
SEÑAL DE EJE DE CALLE DE RODAJE
SEÑAL DE ZONA DE TOMA DE CONTACTO
SEÑAL DE PUNTO DE VISADA
SEÑAL DE FAJA TRANSVERSAL - UMBRAL
SEÑA DE UMBRAL DE PISTA
SEÑAL FLECHA UMBRAL DESPLAZADO
SEÑAL CON INSTRUCCIÓN OBLIGATORIA
SEÑAL DESIGNADOR DE PISTA
SEÑAL DE TORA

NOTAS TECNICAS DE ACLARACIÓN

FECHA	OBSERVACIONES	ANEXO

NOMBRE ARCHIVO:

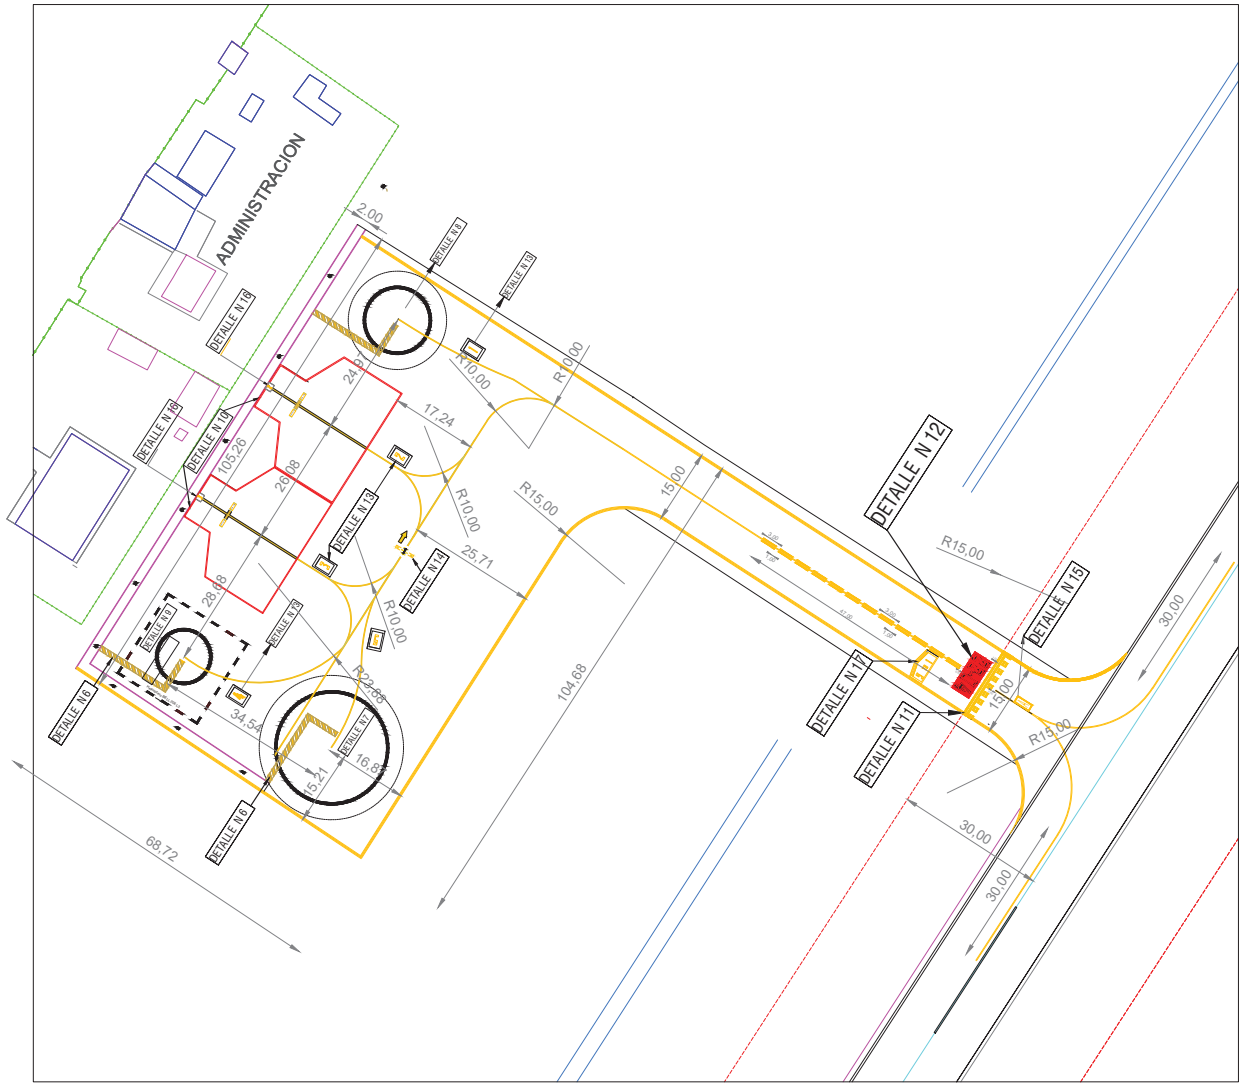

CARLOS DARIO USECHE ALDANA

MINISTERIO DE TRANSPORTE
UNIDAD ADMINISTRATIVA ESPECIAL DE AERONAUTICA CIVIL

SECRETARIA DE SERVICIOS AEROPORTUARIOS
DIRECCIÓN DE INFRAESTRUCTURA Y AYUDAS AEROPORTUARIAS
CLAVE: MAUT-S-S-D-F-077 VERSION: 01 FECHA: 23/01/2024

UBICACIÓN PROYECTO:

AEROPUERTO PAZ DE ARIPORO - SIGLA OACI SKPZ
MUNICIPIO PAZ DE ARIPORO DEPARTAMENTO CASANARE

PROYECTO:
REALIZAR LEVANTAMIENTO TOPOGRÁFICO, DISEÑO DE SEÑALIZACIÓN HORIZONTAL DE PISTA Y PLATAFORMA, DEMARCANDO LA PLATAFORMA PARA EL AEROPUERTO PAZ DE ARIPORO DE LA REGIONAL ORIENTE

CONTIENE:
PLANO PLATAFORMA- CALLE RODAJE ALFA

N° CONTRATO: 24001145 H4 de 2024
CONTRATISTA: CONSORCIO SEÑALIZACION 2024
DIRECTOR DEL PROYECTO: ING. JASID ALBERTO ALVAREZ CASADIEGO
ESPECIALISTA EN AEROPISTAS; ING. CARLOS EDUARDO ARDILA FLOREZ

ESPECIALISTA EN AEROPISTAS;
ING. CARLOS EDUARDO ARDILA FLOREZ

DIRECTOR DEL PROYECTO:
ING. JASID ALBERTO ALVAREZ CASADIEGO

SECRETARIO DE SERVICIOS AEROPORTUARIOS
VoB. ING. ANDRES ARBOLEDA
REVISO SECRETARIO DE SERVICIOS AEROPORTUARIOS

DIRECCIÓN DE INFRAESTRUCTURA Y AYUDAS AEROPORTUARIAS
VoB. ING. NUBIA QUINTERO HERNANDEZ
REVISO SECRETARIO DE SERVICIOS AEROPORTUARIOS

COORDINADOR GRUPO INFRAESTRUCTURA AEROPORTUARIA ORIENTE
VoB. ING. JOSE PICON CAPILLOMA
REVISO COORDINADOR DE GRUPO INFRAESTRUCTURA
VoB. ING. YESSICA JOHANA SILVA VIVAS
REVISO INGSUPERVISOR CONTRATO AERONAUTICA CIVIL

DIRECCIÓN DE OPERACIONES AEROPORTUARIAS
VoB. ING. ANGELA INES PAEZ PINEROS
REVISO DIRECTORA DE OPERACIONES AEROPORTUARIAS
VoB. ING. JAIME CORTES GUERRERO
REVISO ESPECIALISTA DE OPERACIONES AEROPORTUARIAS

DIRECCIÓN DE AUTORIDAD A LOS SERVICIOS AEROPORTUARIOS
VoB. ING. OSCAR ALBERTO NIÑO ALVARADO
DIRECTOR DE AUTORIDAD A LOS SERVICIOS AEROPORTUARIOS

INSPECTORES- DIRECCIÓN DE AUTORIDAD SERVICIOS AEROPORTUARIOS
EDDAN ALQUILETO-PRESUNTA FALSIFICACION
ESPECIALISTA EN INFRAESTRUCTURA - DASA
VoB. ISO
ESPECIALISTA EN OPERACIONES- DASA

N° PLANO: 2 DE 4 ESCALA H: 1 : 500
CÓDIGO REFERENCIA: 2024-II-I3 -01-SKPZ

NOTA TÉCNICA:

DATUM:
MAGNA-SIRGAS
ELIPSOIDE
GRS 80-WGS84
SISTEMA DE COORDENADAS
PLANAS GAUSS KRÜGER
ORIGEN DE COORDENADA
NACIONAL

DECLINACIÓN MAGNETICA 09°58' W

VARIACIÓN MAGNETICA AÑO 0°0'W

DATOS DEL PROYECTO:

RWY	ANCHURA (m)	LONGITUD (m)	CAT. DE APROX.	AERONAVE DE DISEÑO	RESISTENCIA	CLASIF. REFERENCIA AERONAUTICA
04	18.00	1402	NO INSTRUMENTO DE NO PRECISIÓN	LET L410 HELICOPTERO MI 17	28.000 kgs	IB
22		1402	NO INSTRUMENTO DE NO PRECISIÓN			

COORDENADAS DEL PROYECTO:

RWY	LATITUD (G-M-S)	LONGITUD (G-M-S)	ELEVACIÓN (m.s.n.m)
04	05°52'16.12" N	71°53'23.77" W	259.4
ARP	05°52'35.26" N	71°53'11.33" W	260.6
22	05°52'54.40" N	71°52'58.90" W	259.2



MPIO: PAZ DE ARIPORO-CASANARE


CONVENCIONES :

SEÑAL FAJA LATERAL PISTA
SEÑAL DE PUNTO DE ESPERA
SEÑAL DE EJE DE CALLE DE RODAJE
SEÑAL DE ZONA DE TOMA DE CONTACTO
SEÑAL DE PUNTO DE VISADA
SEÑAL DE FAJA TRANSVERSAL - UMBRAL
SEÑA DE UMBRAL DE PISTA
SEÑAL FLECHA UMBRAL DESPLAZADO
SEÑAL CON INSTRUCCIÓN OBLIGATORIA
SEÑAL DESIGNADOR DE PISTA
SEÑAL DE TORA


NOTAS TECNICAS DE ACLARACIÓN

FECHA	OBSERVACIONES	ANEXO


NOMBRE ARCHIVO:

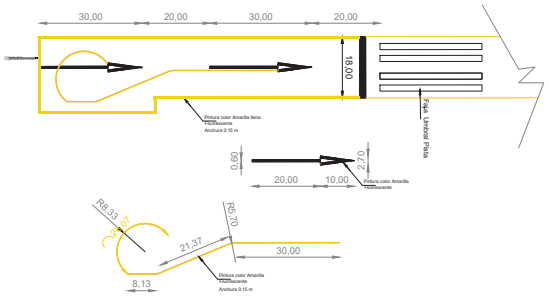

SEÑAL DE UMBRAL DESPLAZADO
DETALLE N 1

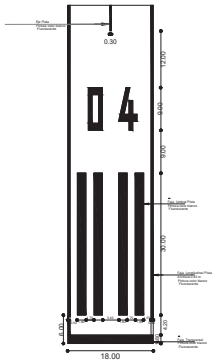

SEÑAL DE UMBRAL
DETALLE N 2

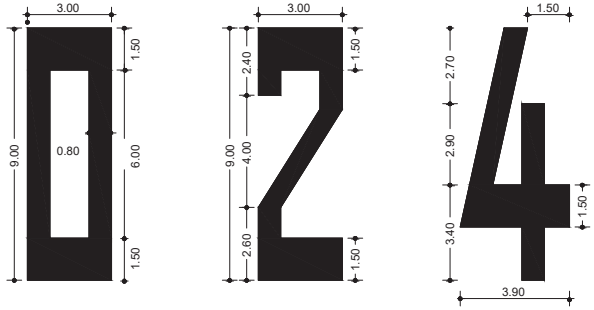

SEÑAL DE DESIGNADOR PISTA
DETALLE N 3




SEÑAL DE PUNTO DE CONTACTO
DETALLE N 4



SEÑAL DE PUNTO DE VISADO
DETALLE N 5


SEÑAL EJE DE PISTA

Pintura color blanco Fluorescente

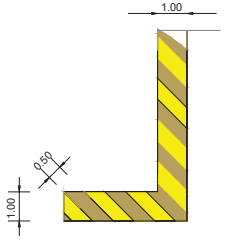


Pintura color blanco-amarilla intercaladas a 45 °


SEÑAL ANDEN PEATONAL HELICOPTEROS
DETALLE N 6

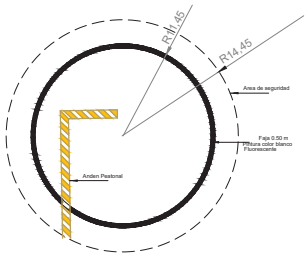

SEÑAL PUESTO ESTACIONAMIENTO
HELICOPTERO MI 17
DETALLE N 7

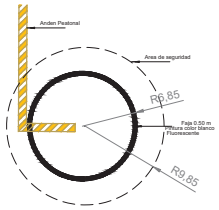

SEÑAL PUESTO ESTACIONAMIENTO
HELICOPTERO EUROCOPTER 145
DETALLE N 8

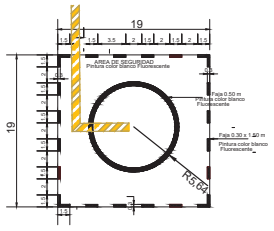

HELICOPTERO BELL 206 L

SEÑAL PUESTO ESTACIONAMIENTO
HELICOPTERO BELL 206 L
DETALLE N 9

MINISTERIO DE TRANSPORTE
UNIDAD ADMINISTRATIVA ESPECIAL DE AERONAUTICA CIVIL

SECRETARIA DE SERVICIOS AEROPORTUARIOS
DIRECCIÓN DE INFRAESTRUCTURA Y AYUDAS AEROPORTUARIAS
CLAVE: MAUT-S-G-12-077 VERSIÓN: 01 FECHA: 23/01/2013

UBICACIÓN PROYECTO:
AEROPUERTO PAZ DE ARIPORO - SIGLA OACI SKPZ
MUNICIPIO PAZ DE ARIPORO DEPARTAMENTO CASANARE

PROYECTO:
REALIZAR LEVANTAMIENTO TOPOGRÁFICO, DISEÑO DE SEÑALIZACIÓN HORIZONTAL DE PISTA Y PLATAFORMA, DEMARCANDO LA PLATAFORMA PARA EL AEROPUERTO PAZ DE ARIPORO DE LA REGIONAL ORIENTE

CONTIENE:
PLANO DETALLES PISTA

N° CONTRATO: 240001145 H4 de 2024
CONTRATISTA: CONSORCIO SEÑALIZACION 2024
DIRECTOR DEL PROYECTO: ING. JASID ALBERTO ALVAREZ CASADIEGO
ESPECIALISTA EN AEROPISTAS: ING. CARLOS EDUARDO ARDILA FLOREZ

ESPECIALISTA EN AEROPISTAS:
ING. CARLOS EDUARDO ARDILA FLOREZ

DIRECTOR DEL PROYECTO:
ING. JASID ALBERTO ALVAREZ CASADIEGO

SECRETARIO DE SERVICIOS AEROPORTUARIOS
VoB. ING. ANDRES ARBOLEDA
REVISO: SECRETARIO DE SERVICIOS AEROPORTUARIOS

DIRECCIÓN DE INFRAESTRUCTURA Y AYUDAS AEROPORTUARIAS
VoB. ING. NUBIA QUINTERO HERNANDEZ
REVISO: SECRETARIO DE SERVICIOS AEROPORTUARIOS

COORDINADOR GRUPO INFRAESTRUCTURA AEROPORTUARIA ORIENTE
VoB. ING. JORGE PUERTO PALOMA
REVISO: COORDINADOR GRUPO INFRAESTRUCTURA
VoB. ING. YESICA LOANA SILVA VIVAS
REVISO: INSPECTOR/CONTRATO AEROPARTIDA CIVIL

DIRECCIÓN DE OPERACIONES AEROPORTUARIAS
VoB. ING. ANGELA INES PAEZ PIÑEROS
REVISO: DIRECTOR DE OPERACIONES AEROPORTUARIAS
VoB. ING. JASIS CORTES GUERRERO
AUXILIAR ADMINISTRATIVO GRUPO DE SEGURIDAD OPERACIONAL

DIRECCIÓN DE AUTORIDAD A LOS SERVICIOS AEROPORTUARIOS
VoB. ING. OSCAR ALBERTO MATEUS NARANJO
DIRECTOR DE AUTORIDAD A LOS SERVICIOS AEROPORTUARIOS

INSPECTORES- DIRECCIÓN DE AUTORIDAD SERVICIOS AEROPORTUARIOS
VoB. EDGAR AUGUSTO URRUTIA FERNANDEZ
ESPECIALIDAD EN INFRAESTRUCTURA - DASA
VoB. ISO CARLOS DARIO USECHE ALDANA
ESPECIALIDAD EN OPERACIONES DASA

N° PLANO: 3 DE 4 ESCALA H: 1 : 500
CÓDIGO REFERENCIA: 2024-11-13 -01-SKPZ

NOTA TÉCNICA:
DECLINACIÓN MAGNETICA:09°58' W
DATUM: MAGNA-SIRGAS ELIPSOIDE GRS 80-WGS84 SISTEMA DE COORDENADAS PLANAS GAUSS KRÜGER ORIGEN DE COORDENADA NACIONAL
VARIACIÓN MAGNETICA AÑO 0°0'W

DATOS DEL PROYECTO:

RWY	ANCHURA (M)	LONGITUD (M)	CAT. DE APROX.	SERVICIOS DE DISEÑO	RESISTENCIA	CLASE REFERENCIA AERONAVE
04	18 M	1L/02	ALTAMENTE DE 30 Metros	LET A10 HELICOPTERO MI 17	28.000 KGS	IB
22		1L/02	ALTAMENTE DE 30 Metros			

COORDENADAS DEL PROYECTO:

RWY	LATITUD (G-M-S)	LONGITUD (G-M-S)	ELEVACIÓN (M o m.s.n.m)
04	05°52'16.12" N	71°53'23.77" W	259.4
ARP	05°52'35.26" N	71°53'11.33" W	260.6
22	05°52'54.40" N	71°52'58.90" W	259.2




MPIO: PAZ DE ARIPORO-CASANARE

CONVENCIONES :
SEÑAL FAJA LATERAL PISTA
SEÑAL DE PUNTO DE ESPERA
SEÑAL DE EJE DE CALLE DE RODAJE
SEÑAL DE ZONA DE TOMA DE CONTACTO
SEÑAL DE PUNTO DE VISADA
SEÑAL DE FAJA TRANSVERSAL - UMBRAL
SEÑA DE UMBRAL DE PISTA
SEÑAL FLECHA UMBRAL DESPLAZADO
SEÑAL CON INSTRUCCIÓN OBLIGATORIA
SEÑAL DESIGNADOR DE PISTA
SEÑAL DE TORA


NOTAS TECNICAS DE ACLARACIÓN

FECHA	OBSERVACIONES	ANEXO


NOMBRE ARCHIVO:

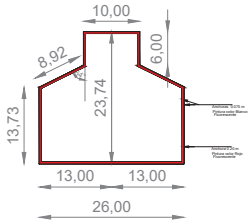


SEÑAL ESTACIONAMIENTO AERONAVES
Detalle N 10

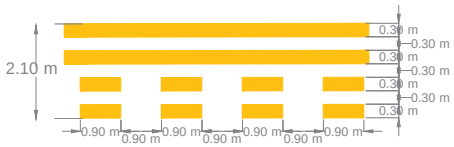


SEÑAL PUNTO DE ESPERA
DETALLE N 11

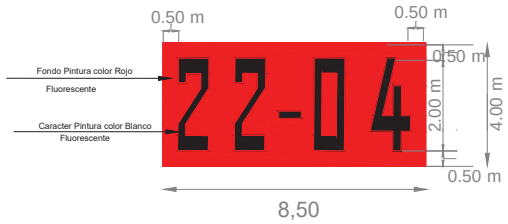


SEÑAL OBLIGATORIA
DETALLE N 12

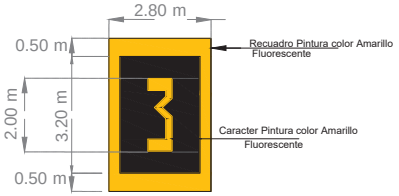


SEÑAL INDICADOR PUESTO ESTACIONAMIENTO
DETALLE N 13

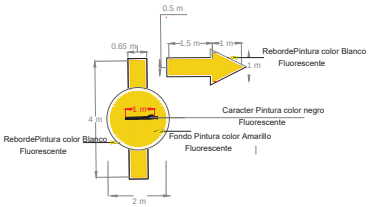


SEÑAL SPOT
Detalle N 14

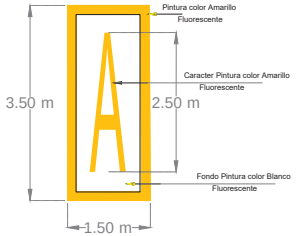


SEÑAL CALLE DE RODAJE
Detalle N 15

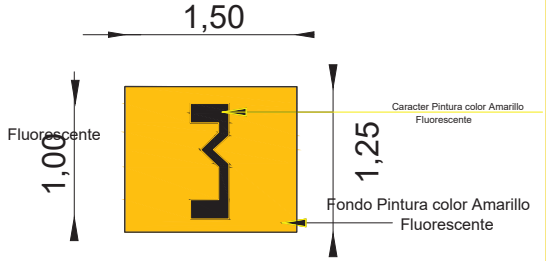

SEÑAL DESIGNADOR PUESTO ESTACIONAMIENTO
DETALLE N 16

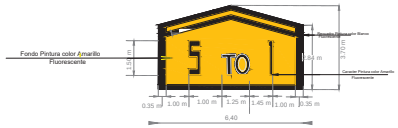

SEÑAL DIRECCION PUESTO ESTACIONAMIENTO
DETALLE N 17

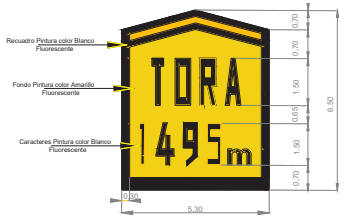

SEÑAL PUNTO DE ESPERA
DETALLE N 18

MINISTERIO DE TRANSPORTE
UNIDAD ADMINISTRATIVA ESPECIAL DE AERONAUTICA CIVIL

SECRETARIA DE SERVICIOS AEROPORTUARIOS
DIRECCIÓN DE INFRAESTRUCTURA Y AYUDAS AEROPORTUARIAS
CLAVE: MAUT-S-D-13-077 VERSIÓN: 01 FECHA: 23/01/2024

UBICACIÓN PROYECTO:
AEROPUERTO PAZ DE ARIPORO - SIGLA OACI SKPZ
MUNICIPIO PAZ DE ARIPORO DEPARTAMENTO CASANARE

PROYECTO:
REALIZAR LEVANTAMIENTO TOPOGRÁFICO, DISEÑO DE SEÑALIZACIÓN HORIZONTAL DE PISTA Y PLATAFORMA, DEMARCANDO LA PLATAFORMA PARA EL AEROPUERTO PAZ DE ARIPORO DE LA REGIONAL ORIENTE

CONTIENE:
PLANO DETALLES PISTA

N° CONTRATO: 240001145 H4 de 2024
CONTRATISTA: CONSORCIO SEÑALIZACION 2024
DIRECTOR DEL PROYECTO: ING. JASID ALBERTO ALVAREZ CASADIEGO
ESPECIALISTA EN AEROPISTAS: ING. CARLOS EDUARDO ARDILA FLOREZ

ESPECIALISTA EN AEROPISTAS:
ING. CARLOS EDUARDO ARDILA FLOREZ

DIRECTOR DEL PROYECTO:
ING. JASID ALBERTO ALVAREZ CASADIEGO

SECRETARIO DE SERVICIOS AEROPORTUARIOS
VoB. ING. ANDRES ARBOLEDA

DIRECCIÓN DE INFRAESTRUCTURA Y AYUDAS AEROPORTUARIAS
VoB. ING. NUBIA QUINTERO HERNANDEZ

COORDINADOR GRUPO INFRAESTRUCTURA AEROPORTUARIA ORIENTE
VoB. ING. JORGE ARTURO PALOMA
VoB. ING. YESICA LORENA SILVA VIVAS

DIRECCIÓN DE OPERACIONES AEROPORTUARIAS
VoB. ING. ANGELA INES PIÑEROS
VoB. ING. JAIME CORTES QUERRERO

DIRECCIÓN DE AUTORIDAD A LOS SERVICIOS AEROPORTUARIOS
VoB. ING. OSCAR ALBERTO MATEUS ALVARADO

INSPECTORES- DIRECCIÓN DE AUTORIDAD SERVICIOS AEROPORTUARIOS
VoB. EDGAR AGUSTO URRUTIA FERNANDEZ
VoB. ISO CARLOS DARIO USECHE ALDANA

N° PLANO: 4 DE 4 ESCALA H: 1 : 500
CÓDIGO REFERENCIA: 2024-II-13 -01-SKPZ

NOTA TÉCNICA:
DATUM
MAGNA-SIRGAS
ELIPSOIDE
GRS 80-WGS84
SISTEMA DE COORDENADAS
PLANAS GAUSS KRÜGER
ORIGEN DE COORDENADA
NACIONAL
DECLINACIÓN MAGNETICA:09°58' W
VARIACIÓN MAGNETICA AÑO 0°0'W

DATOS DEL PROYECTO:

RWY	ANCHURA (M)	LONGITUD (M)	CAT DE APROX.	REFERENCIA DE DISEÑO	RESISTENCIA	CLAVE REFERENCIA AERONAVE
04	18 M	1L02	ACTUALMENTE NO SE REALIZA	LET A10 HELICOPTERO MI 17	28.000 KGS	IB
22		1L02	ACTUALMENTE NO SE REALIZA			

COORDENADAS DEL PROYECTO:

RWY	LATITUD (G-M-S)	LONGITUD (G-M-S)	ELEVACIÓN (M A.N.M)
04	05°52'16.12" N	71°53'23.77" W	259.4
ARP	05°52'35.26" N	71°53'11.33" W	260.6
22	05°52'54.40" N	71°52'58.90" W	259.2



MPIO: PAZ DE ARIPORO-CASANARE


CONVENCIONES :
SEÑAL FAJA LATERAL PISTA
SEÑAL DE PUNTO DE ESPERA
SEÑAL DE EJE DE CALLE DE RODAJE
SEÑAL DE ZONA DE TOMA DE CONTACTO
SEÑAL DE PUNTO DE VISADA
SEÑAL DE FAJA TRANSVERSAL - UMBRAL
SEÑAL DE UMBRAL DE PISTA
SEÑAL FLECHA UMBRAL DESPLAZADO
SEÑAL CON INSTRUCCIÓN OBLIGATORIA
SEÑAL DESIGNADOR DE PISTA
SEÑAL DE TORA

NOTAS TECNICAS DE ACLARACIÓN

FECHA	OBSERVACIONES	ANEXO


NOMBRE ARCHIVO:

ALTIMETRIA AEROPUERTO DE PAZ DE ARIPORO

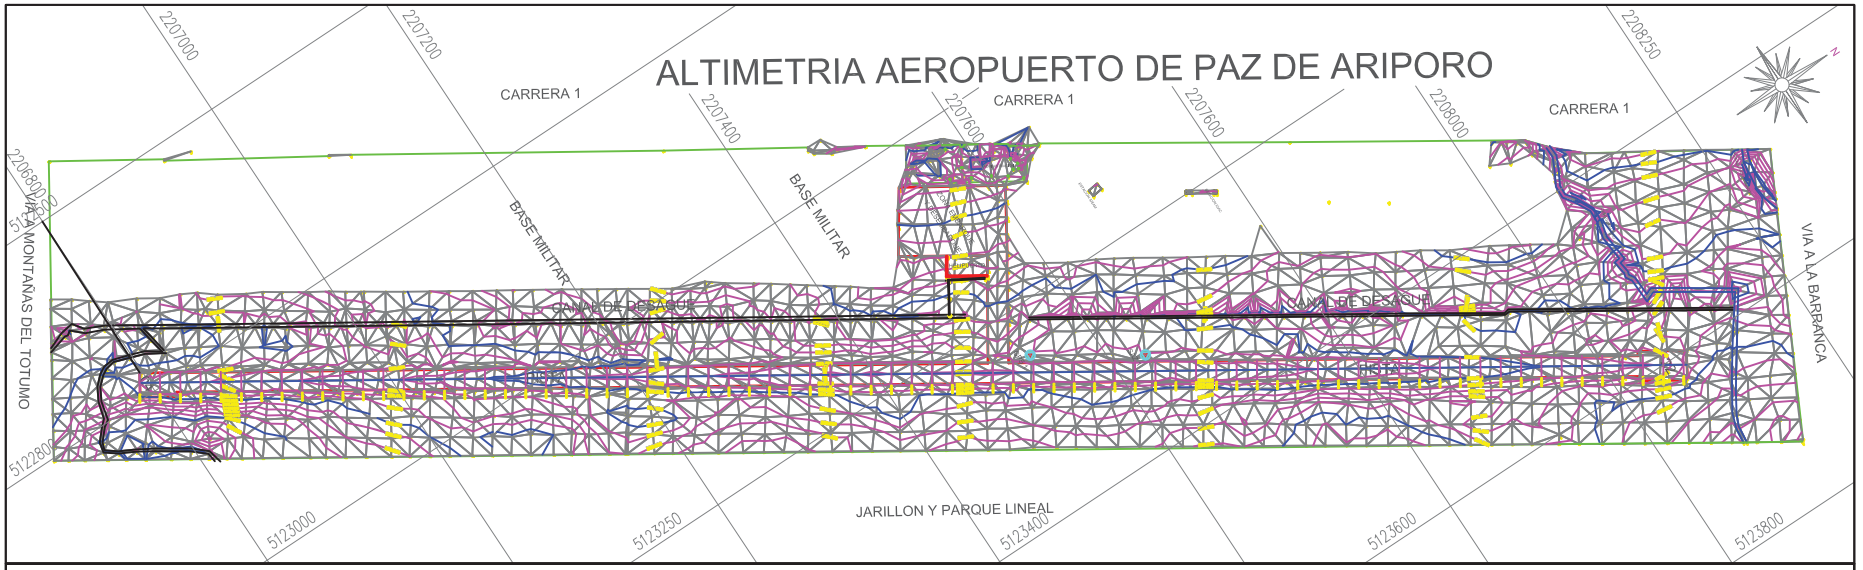



PLANIMETRIA AEROPUERTO DE PAZ DE ARIPORO

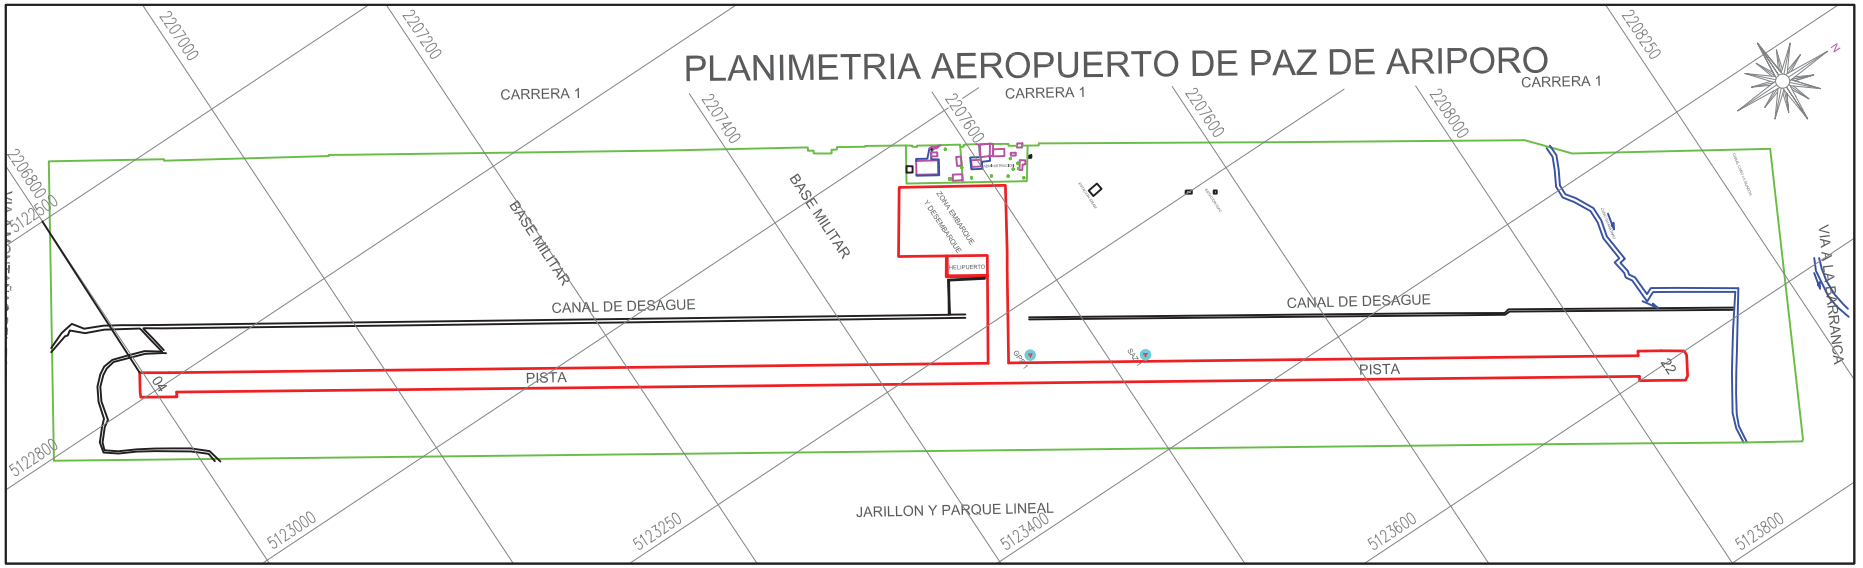

MINISTERIO DE TRANSPORTE
UNIDAD ADMINISTRATIVA ESPECIAL DE AERONAUTICA CIVIL

SECRETARIA DE SERVICIOS AEROPORTUARIOS
DIRECCION DE INFRAESTRUCTURA Y AYUDAS AEROPORTUARIAS
CLAVE: SINA-FO-GCDO-077 VERSION: 01 FECHA: 2020-12-09

UBICACIÓN PROYECTO:
AEROPUERTO PAZ DE ARIPORO - SIGLA OACI SKPZ
MUNICIPIO PAZ DE ARIPORO DEPARTAMENTO CASANARE

PROYECTO:
REALIZAR LEVANTAMIENTO TOPOGRÁFICO, DISEÑO DE SEÑALIZACIÓN HORIZONTAL DE PISTA Y PLATAFORMA, DEMARCANDO LA PLATAFORMA PARA EL AEROPUERTO PAZ DE ARIPORO DE LA REGIONAL ORIENTE

CONTIENE:
PLANO DETALLES PISTA

N° CONTRATO: 24001145 H4 de 2024
CONTRATISTA: CONSORCIO SEÑALIZACION 2024
DIRECTOR DEL PROYECTO: ING. JASID ALBERTO ALVAREZ CASADIEGO
ESPECIALISTA EN AEROPISTAS: ING. CARLOS EDUARDO ARDILA FLOREZ

TOPOGRAFO:
ING. HERNAN DARIO AGUIRRE CORREA

DIRECTOR DEL PROYECTO:
ING. JASID ALBERTO ALVAREZ CASADIEGO

SECRETARIO DE SERVICIOS AEROPORTUARIOS
VoB. ING. ANDRES ARBOLEDA

DIRECCIÓN DE INFRAESTRUCTURA Y AYUDAS AEROPORTUARIAS
VoB. ING. NUBIA QUINTERO HERNANDEZ

COORDINADOR GRUPO INFRAESTRUCTURA AEROPORTUARIA ORIENTE
VoB. ING. JOHNSON LOZANO
VoB. ING. [illegible]

DIRECCIÓN DE OPERACIONES AEROPORTUARIAS
VoB. ING. ANGELO INES PARRA
VoB. ING. JAIME CORTES GUERRERO

DIRECCIÓN DE AUTORIDAD A LOS SERVICIOS AEROPORTUARIOS
VoB. ING. OSCAR ALBERTO RUIZ ALVARADO

INSPECTORES- DIRECCIÓN DE AUTORIDAD SERVICIOS AEROPORTUARIOS
VoB. EDGAR AUGUSTO URRUTIA FERNANDEZ
VoB. CARLOS DARIO URIBE ACUÑA

N° PLANO: 1 DE 1 ESCALA H: 1 : 500
CÓDIGO REFERENCIA: 2024-11-13 -01-SKPZ

NOTA TÉCNICA:

DATUM
MAGNA-SIRGAS
ELIPSOIDE
GRS 80-WGS84
SISTEMA DE COORDENADAS
PLANAS GAUSS KRUGER
ORIGEN DE COORDENADA
NACIONAL

DECLINACIÓN MAGNETICA 09°58' W
VARIACIÓN MAGNETICA AÑO 0°9'W

DATOS DEL PROYECTO:

PAVIMENTO	ANCHURA (M)	LONGITUD (M)	CAT. DE APROX.	ELEVACIÓN DE DISEÑO	RESISTENCIA	CLASE REFERENCIA AERONAVE
04	18 H	1400		CAT. A/B HELICÓPTERO		IB
22		1400				

COORDENADAS DEL PROYECTO:

PAVIMENTO	LATITUD (G-M-S)	LONGITUD (G-M-S)	ELEVACIÓN (m s n m)
04	05°52'16.12" N	71°53'23.77" W	259.4
ARP	05°52'55.26" N	71°53'11.33" W	260.6
22	05°52'54.40" N	71°52'58.90" W	259.2



MPIO: PAZ DE ARIPORO-CASANARE

CONVENCIONES :



NOTAS TECNICAS DE ACLARACIÓN

FECHA	OBSERVACIONES	ANEXO

NOMBRE ARCHIVO: