Muro h=1.2

Muro 02

Muro 01

Muro 03

Muro 04

5.51

5.46

4.39 .56 3.45 .55 3.23 1.20

.86 1.20 .30 1.20 .30 1.20 .30 1.20 .30 1.20 .30 1.20 .30 1.20 .30 1.20 .30 1.20 .86

2.24 1.79 .96 3.03 1.35 2.68 .15 1.20

.60 .60 .60 .60 .40

120X60

120X60 Cortado

Luminaria

24.4 SUMINISTRO E INSTALACIÓN DE PANELES ACÚSTICOS acabado tipo arquitectónico.
Resonador para muros y/o techo con acabado en madera. Área y Modulación se definen en sitio. Material fonoabsorbente. Estructura de soporte a techo.
Cantidad: 45m2

Culturas

PROYECTO

CENTRO CULTURAL
MARGARITA HURTADO, BUENAVENTURA, VALLE DEL CAUCA

DISEÑO

GRUPO DE INFRAESTRUCTURA CULTURAL

MINISTERIO DE LAS CULTURAS, LAS ARTES Y LOS SABERES

COORDINADOR:

JULIANA RAMÍREZ

COLABORADOR:

XXX

DIBUJANTE:

XXX

CONTRATISTA:

DIRECTOR DE PROYECTO:

NOMBRE:
MAT. No.

INTERVENTORÍA:

DIRECTOR DE INTERVENTORÍA:

NOMBRE:
MAT. No.

MODIFICACIONES:

VERSIÓN	FECHA	MODIFICACIÓN

CONTENIDO:


ESCALA

PLANO Nº

VERSIÓN V1

ARCHIVO:

2093 BUENAVENTURA - Plan - Distribución Nubes Acústicas (1).dwg

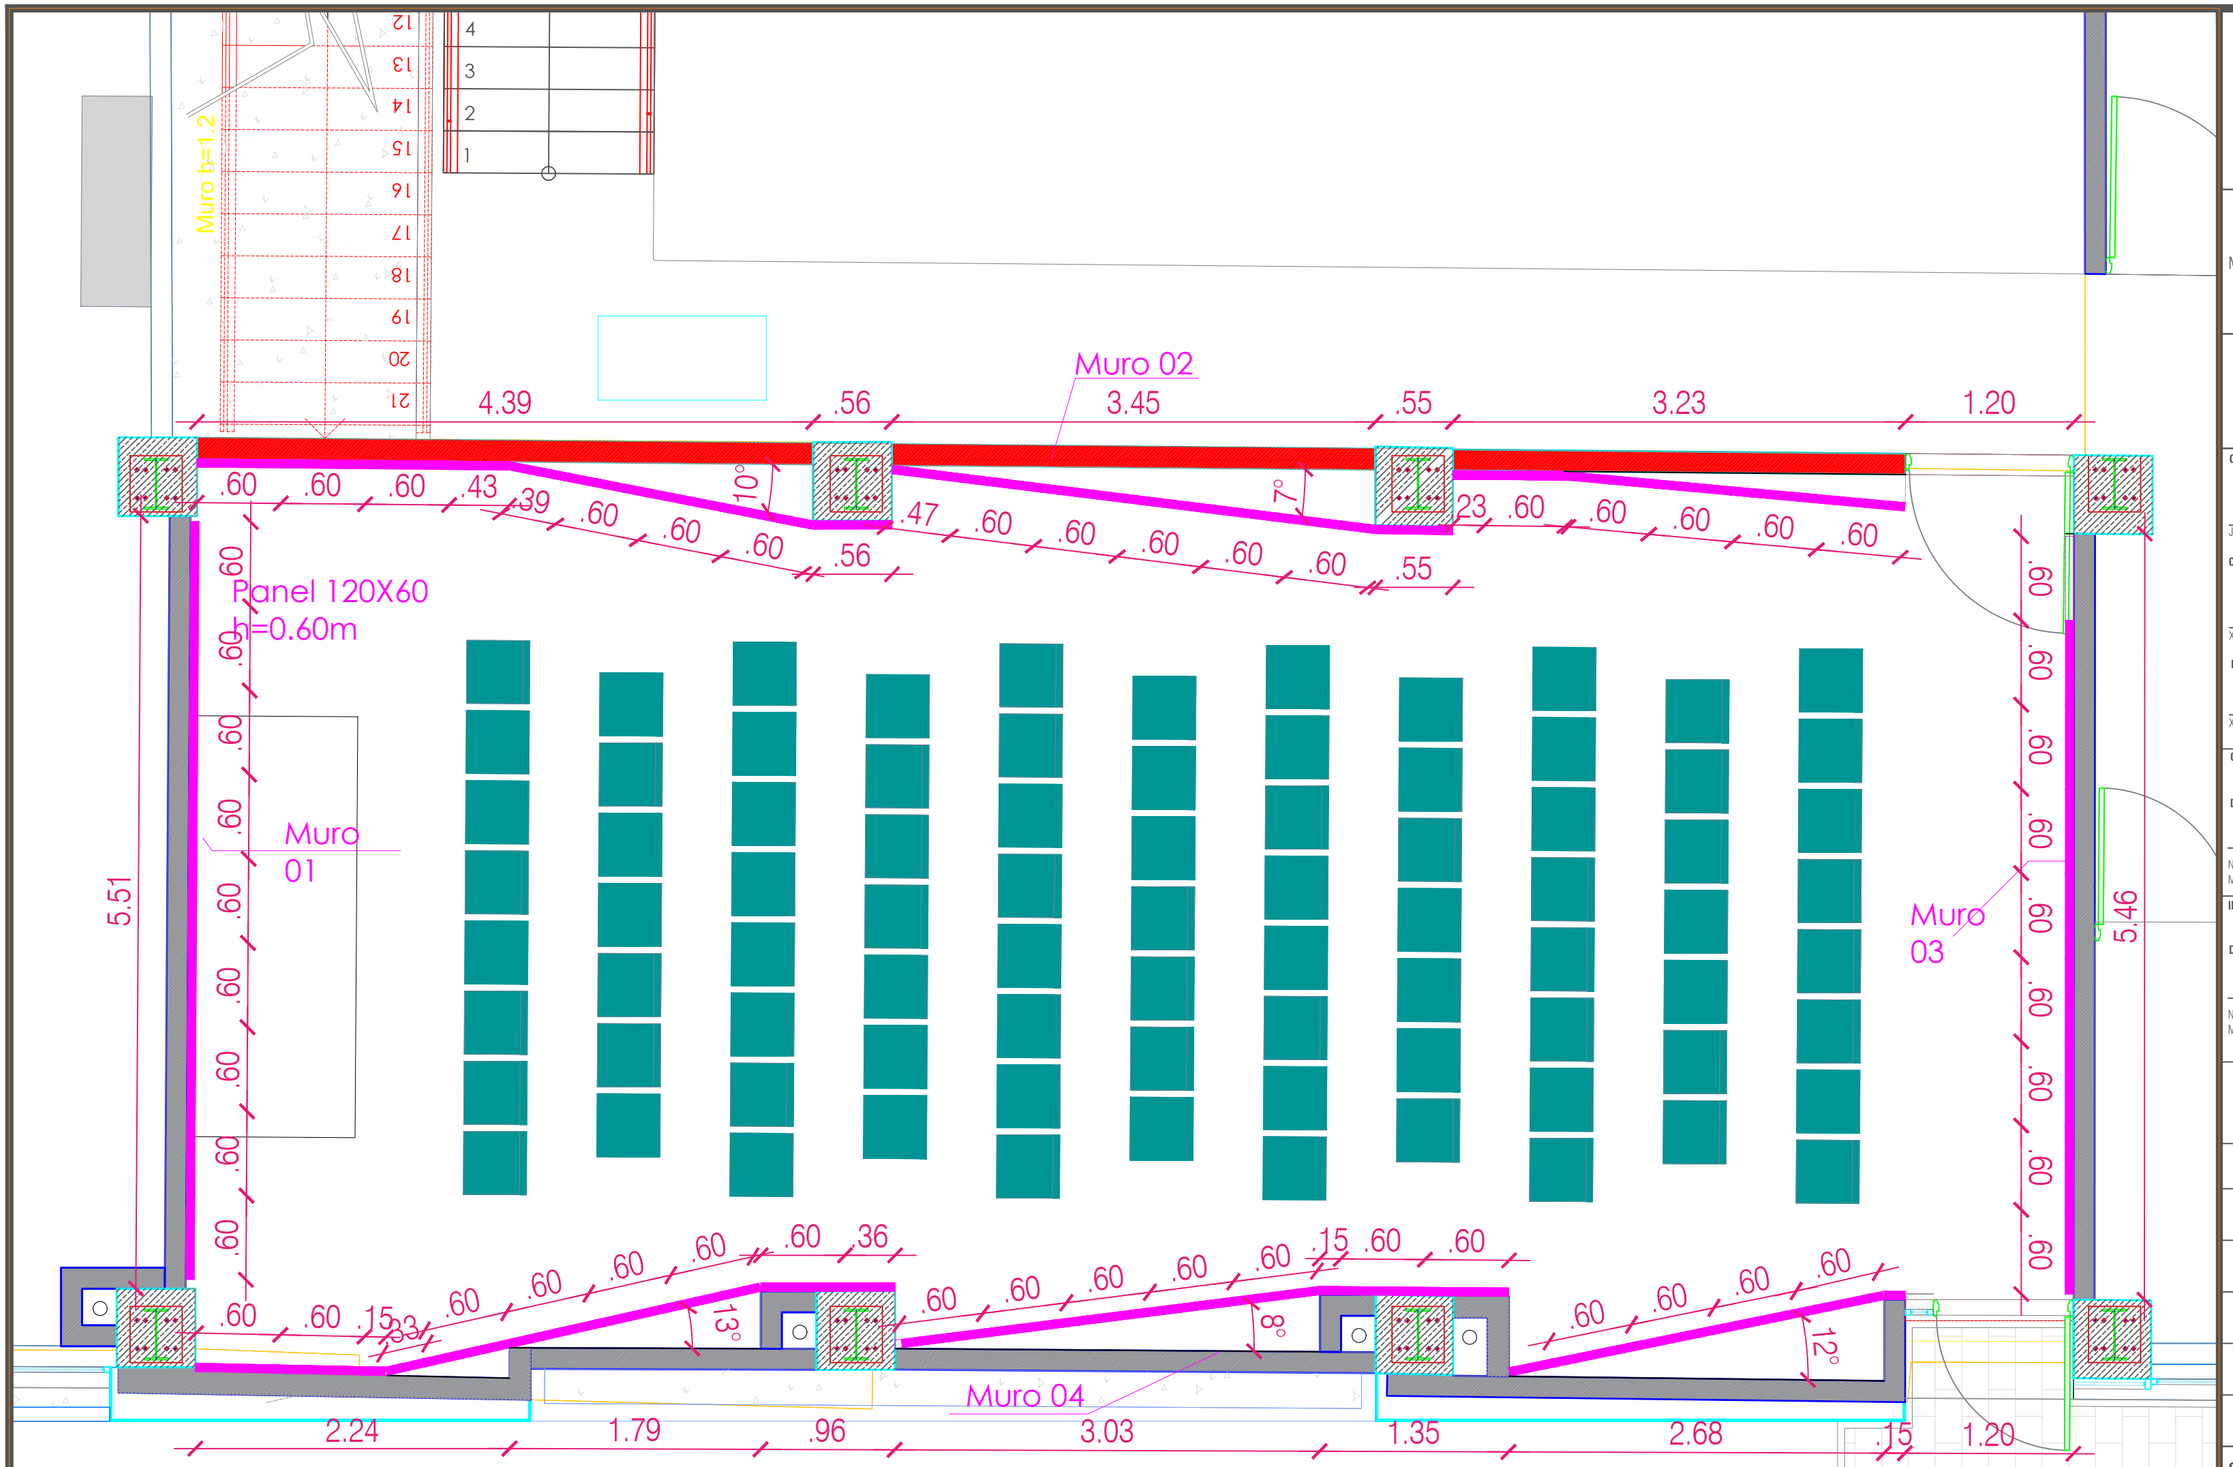

24.3. SUMINISTRO E INSTALACIÓN DE PANELES ACÚSTICOS acabado tipo arquitectónico. Absorto y resonador. Muros con acabado en madera en laminado o melamina HR con perforaciones. Material fonoabsorbente. Estructura de soporte a pared + alineación.

Culturas

PROYECTO

CENTRO CULTURAL
MARGARITA HURTADO, BUENAVENTURA, VALLE DEL CAUCA

DISEÑO

GRUPO DE INFRAESTRUCTURA CULTURAL

MINISTERIO DE LAS CULTURAS, LAS ARTES Y LOS SABERES

COORDINADOR:

JULIANA RAMÍREZ

COLABORADOR:

XXX

DIBUJANTE:

XXX

CONTRATISTA:

DIRECTOR DE PROYECTO:

NOMBRE:
MAT. No.

INTERVENTORÍA:

DIRECTOR DE INTERVENTORÍA:

NOMBRE:
MAT. No.

MODIFICACIONES:

VERSIÓN	FECHA	MODIFICACIÓN

CONTENIDO:


ESCALA

PLANO Nº


VERSIÓN V1

ARCHIVO:

2093 BUENAVENTURA - Plan - Distribución Nubes Acústicas (1).dwg

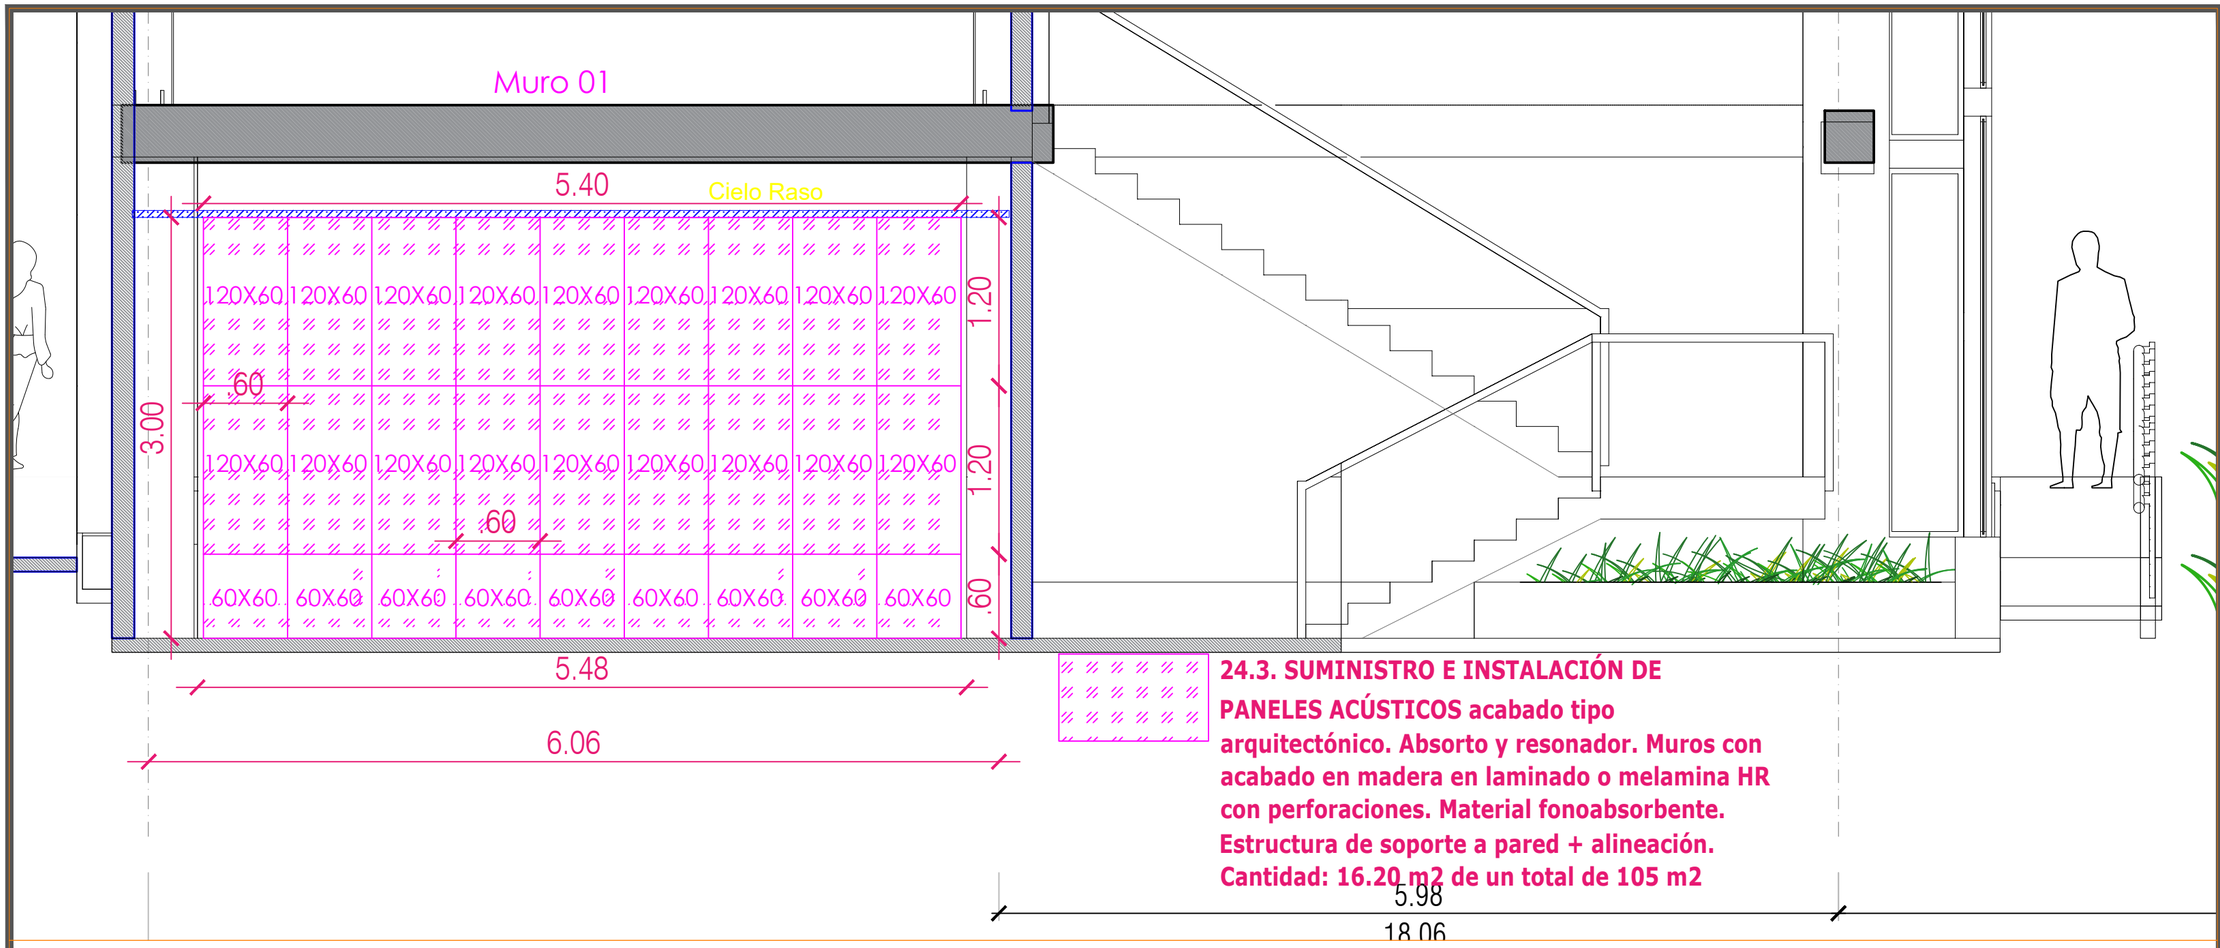

24.3. SUMINISTRO E INSTALACIÓN DE PANELES ACÚSTICOS acabado tipo arquitectónico. Absorto y resonador. Muros con acabado en madera en laminado o melamina HR con perforaciones. Material fonoabsorbente. Estructura de soporte a pared + alineación.
Cantidad: 16.20 m2 de un total de 105 m2

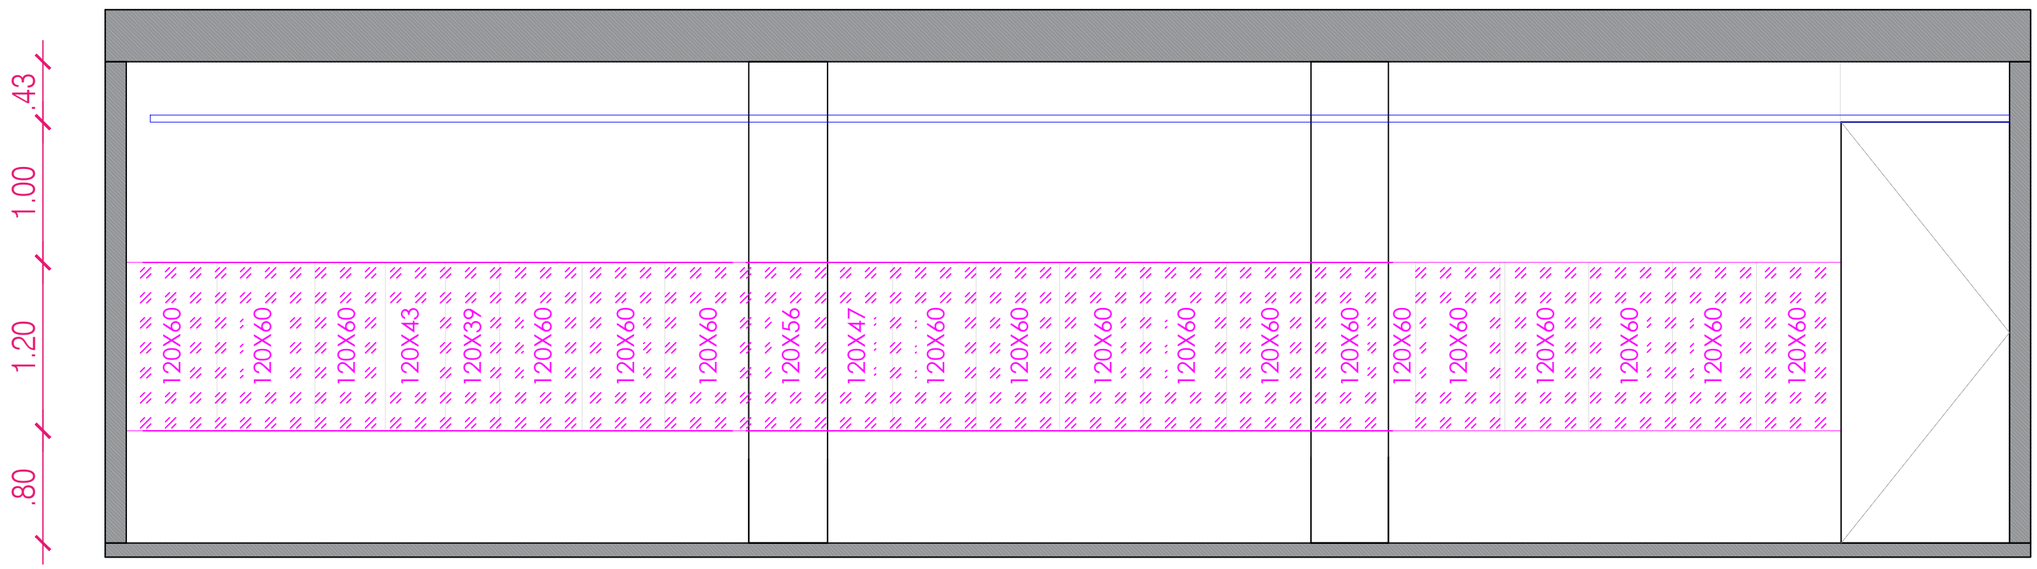

24.3. SUMINISTRO E INSTALACIÓN DE PANELES ACÚSTICOS acabado tipo arquitectónico. Absorto y resonador. Muros con acabado en madera en laminado o melamina HR con perforaciones. Material fonoabsorbente. Estructura de soporte a pared + alineación.
Cantidad: 14.36m2 de un total de 105 m2

Culturas

PROYECTO

CENTRO CULTURAL
MARGARITA HURTADO, BUENAVENTURA, VALLE DEL CAUCA

DISEÑO

GRUPO DE INFRAESTRUCTURA CULTURAL

MINISTERIO DE LAS CULTURAS, LAS ARTES Y LOS SABERES

COORDINADOR:

JULIANA RAMÍREZ

COLABORADOR:

XXX

DIBUJANTE:

XXX

CONTRATISTA:

DIRECTOR DE PROYECTO:

NOMBRE:
MAT. No.

INTERVENTORÍA:

DIRECTOR DE INTERVENTORÍA:

NOMBRE:
MAT. No.

MODIFICACIONES:

VERSIÓN	FECHA	MODIFICACIÓN

CONTENIDO:


ESCALA

PLANO Nº

VERSIÓN V1


ARCHIVO:


2093 BUENAVENTURA - Plan - Distribución Nubes Acústicas (1).dwg

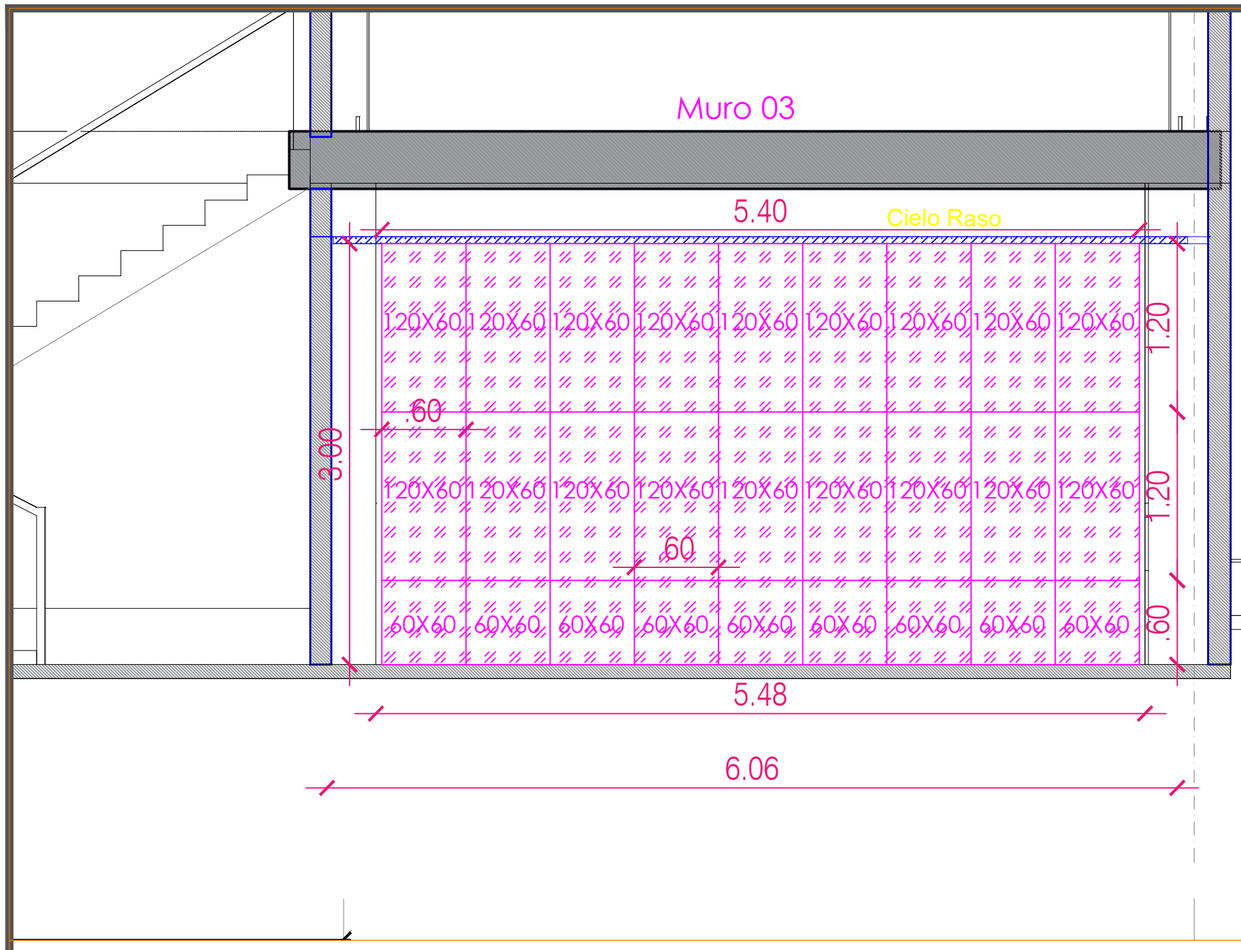



24.3. SUMINISTRO E INSTALACIÓN DE PANELES ACÚSTICOS acabado tipo arquitectónico. Absorto y resonador. Muros con acabado en madera en laminado o melamina HR con perforaciones. Material fonoabsorbente. Estructura de soporte a pared + alineación. Cantidad: 16.20 m2 de un total de 105 m2

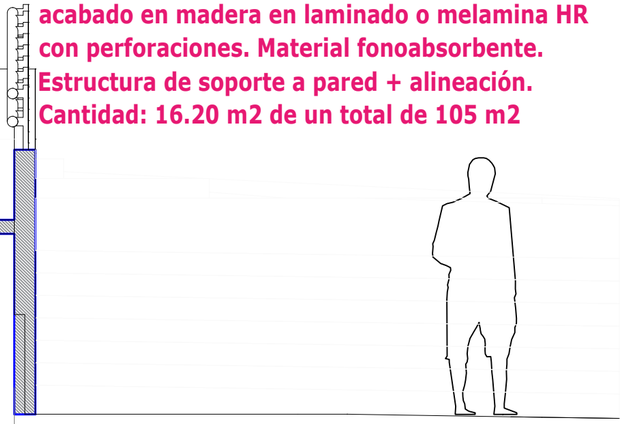

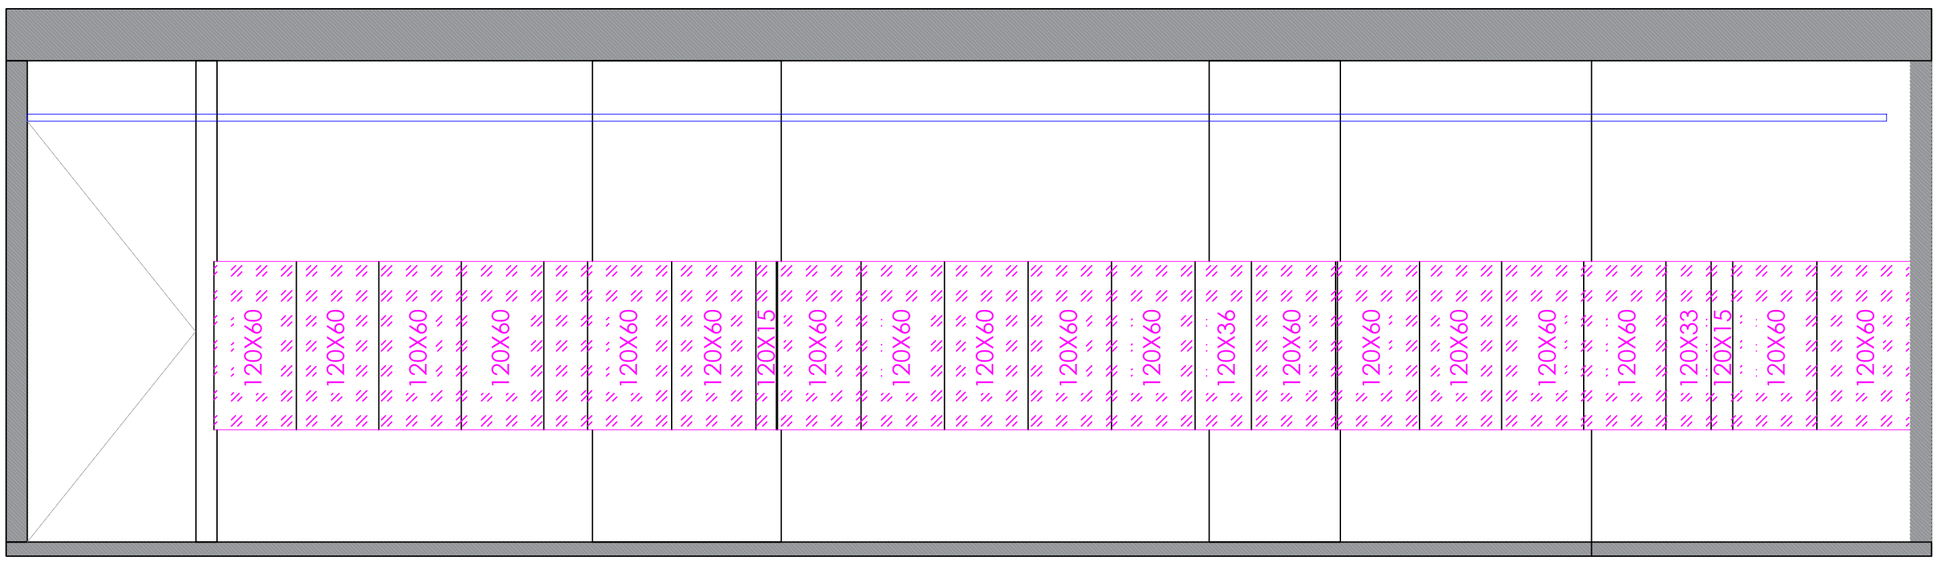



24.3. SUMINISTRO E INSTALACIÓN DE PANELES ACÚSTICOS acabado tipo arquitectónico. Absorto y resonador. Muros con acabado en madera en laminado o melamina HR con perforaciones. Material fonoabsorbente. Estructura de soporte a pared + alineación. Cantidad: 10.78m2 de un total de 105 m2

Culturas

PROYECTO

CENTRO CULTURAL
MARGARITA HURTADO, BUENAVENTURA, VALLE DEL CAUCA

DISEÑO

GRUPO DE INFRAESTRUCTURA CULTURAL

MINISTERIO DE LAS CULTURAS, LAS ARTES Y LOS SABERES

COORDINADOR:

JULIANA RAMÍREZ

COLABORADOR:

XXX

DIBUJANTE:

XXX

CONTRATISTA:

DIRECTOR DE PROYECTO:

NOMBRE:
MAT. No.

INTERVENTORÍA:

DIRECTOR DE INTERVENTORÍA:

NOMBRE:
MAT. No.

MODIFICACIONES:

VERSIÓN	FECHA	MODIFICACIÓN

CONTENIDO:

ESCALA

PLANO Nº	VERSIÓN
	V1

ARCHIVO:

2093 BUENAVENTURA - Plan - Distribución Nubes Acústicas (1).dwg