



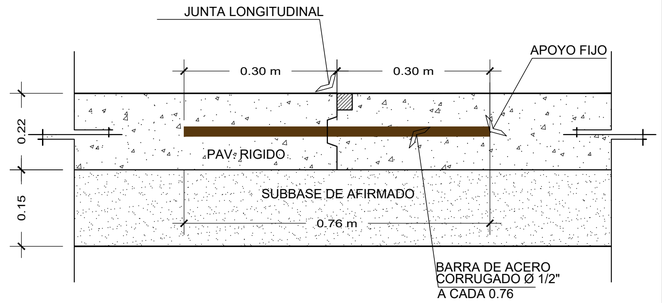


DETALLE DE PASAJUNTAS EN PAVIMENTO RIGIDO


Escala : 1 : 50

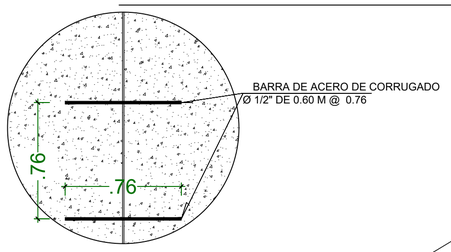

DIMENCIONES EN JUNTAS LONG. CON BARRAS DE ACERO CORRUGADO


ESCALA 1/10

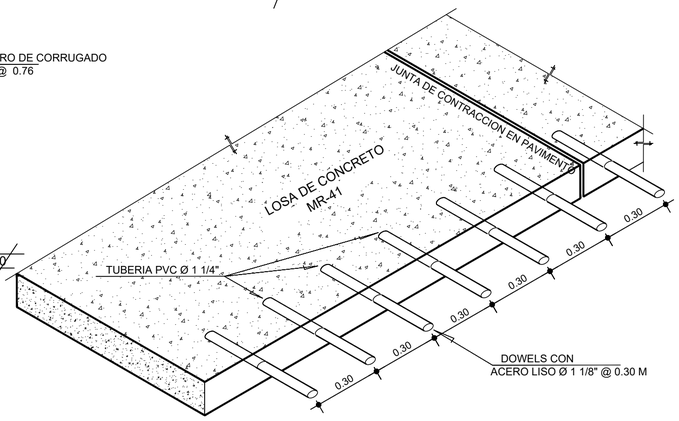

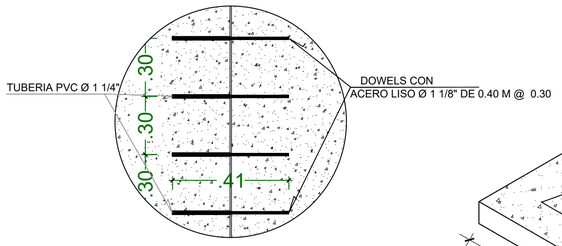


CON DOWELS

ESCALA 1/10

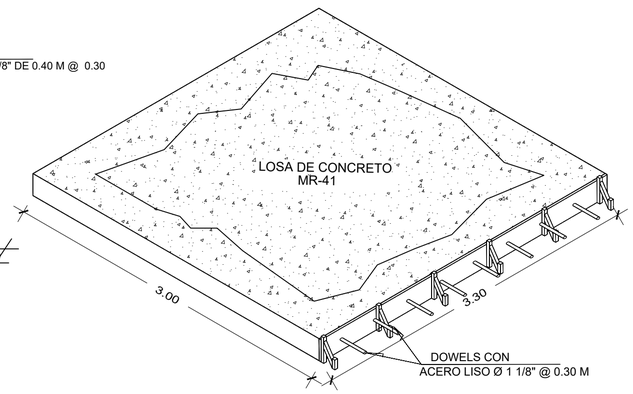

ESPECIFICACIONES TECNICAS

PAVIMENTO:
- CONCRETO f'c= MR-41
- ACERO f'y = 4200 kg/cm

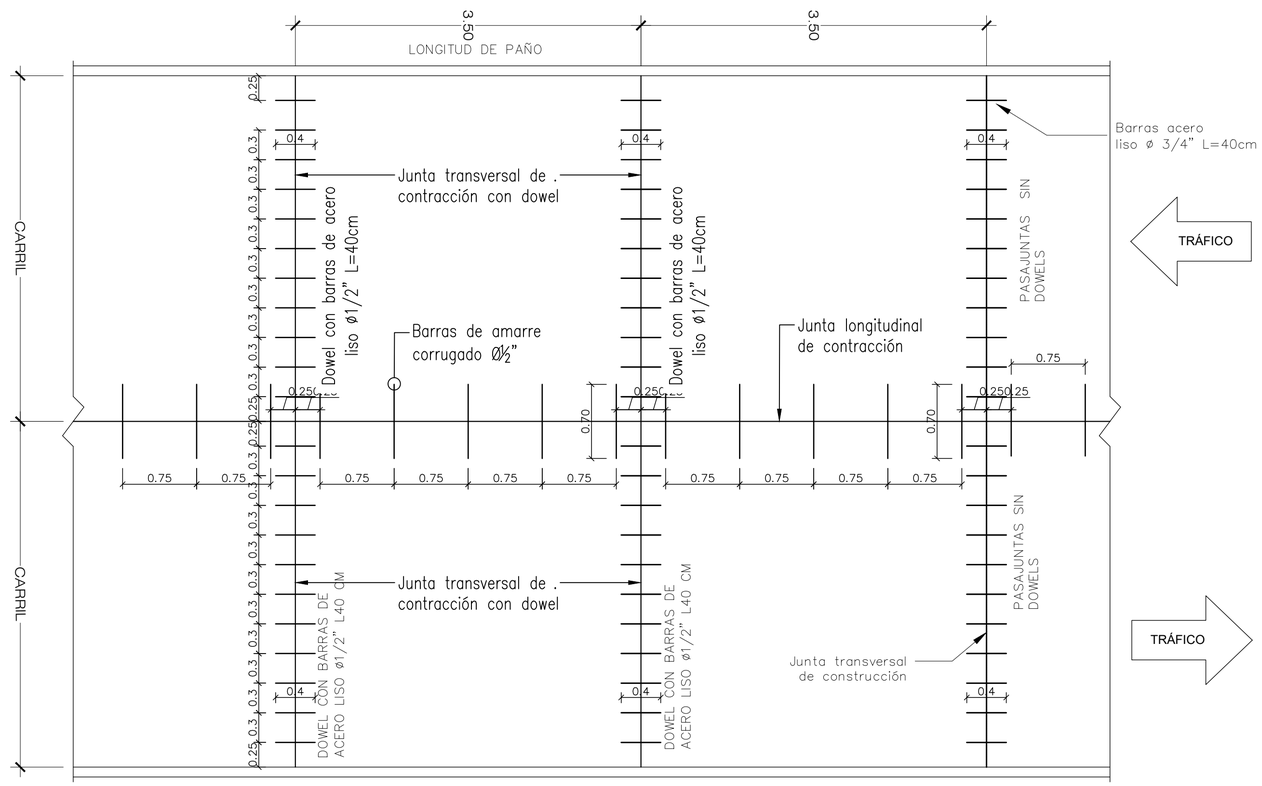

DISTRIBUCION DE DOWELS Y BARRAS DE AMARRE EN LA LOSA DE CONCRETO DE 20 cm
ESC. : 1/50

PROYECTO:

MEJORAMIENTO DE VIAS URBANAS DEL MUNICIPIO DE GACHETA DEPARTAMENTO DE CUNDINAMARCA

ALCALDÍA DE GACHETÁ

UBICACION:
DEPARTAMENTO : CUNDINAMARCA
MUNICIPIO : GACHETA
DISTRITO :
LOCALIDAD : URBANO

PLANO :
DETALLES DE PAVIMENTO RIGIDO

RESPONSABLE:	
DISEÑO: WILLIAM URREGO V	DIBUJO:
FECHA : SEPTIEMBRE - 2025	ESCALA: INDICADA

ESPECIALIDAD : MODULACION

LAMINA: DP-01