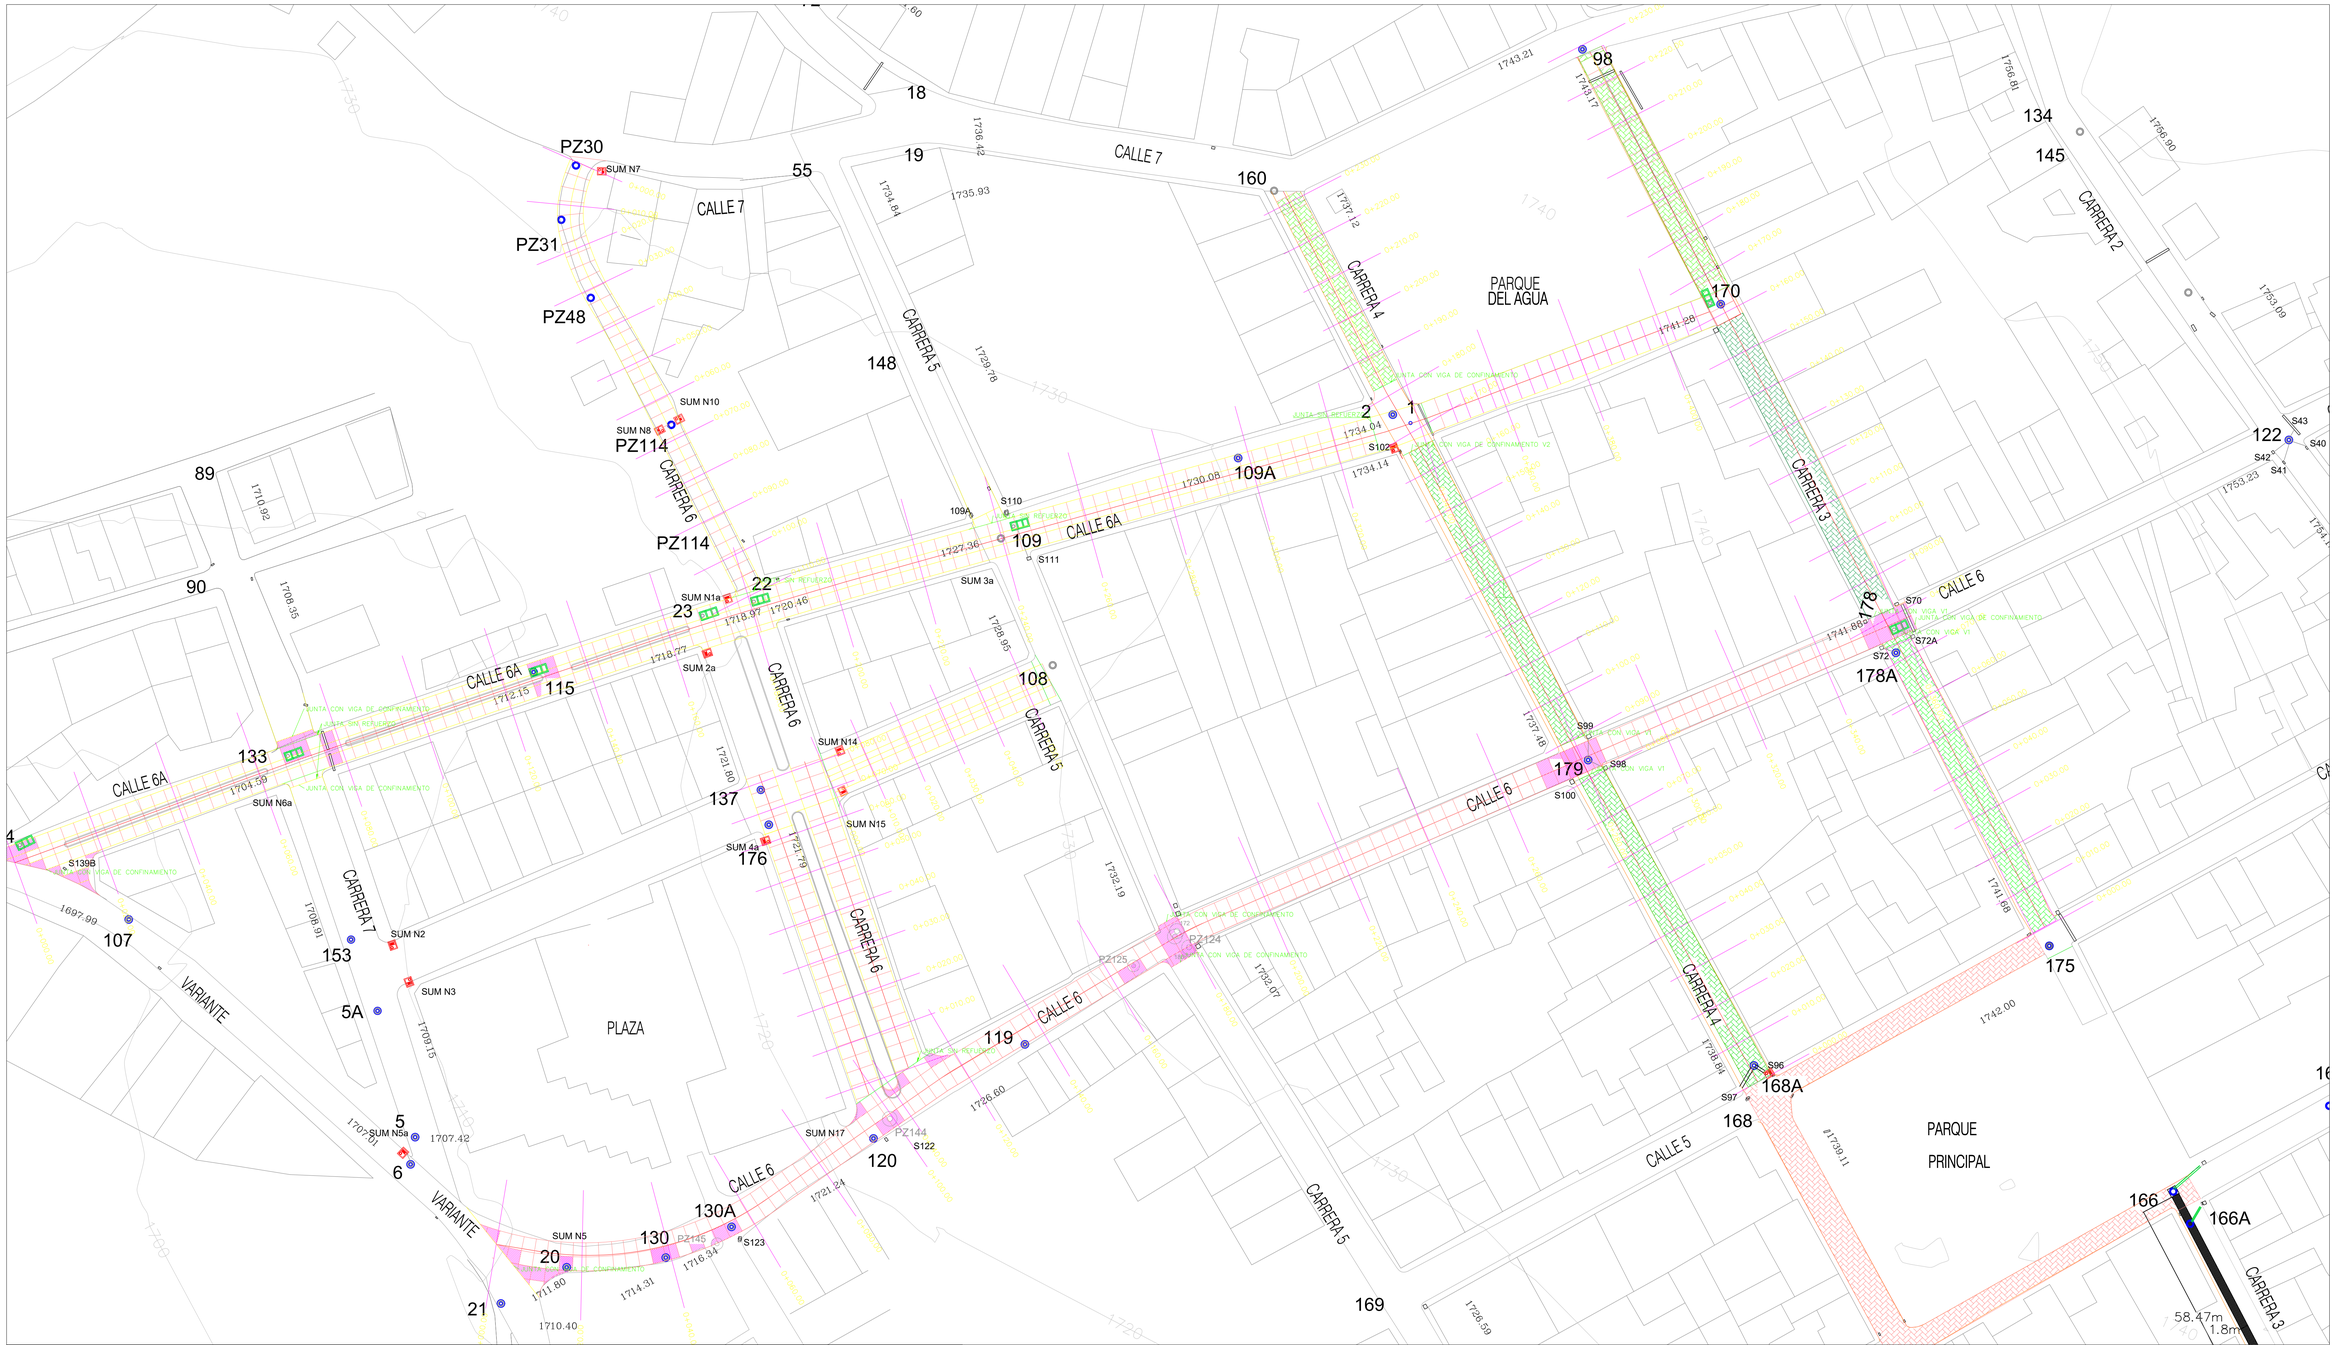


CONVENCIONES:

POZO SEPTICO	SUMIDERO
0+120.00 ABSCISADO	EJE DE VIA
JUNTA CON VIGA V1 JUNTA CONSTRUCTIVA	VIA EN ADOQUIN
LOZAS REFORZADAS	

UBICACION:

DEPARTAMENTO	: CUNDINAMARCA
MUNICIPIO	: GACHETA
DISTRITO	:
LOCALIDAD	: URBANO

PROYECTO:

MEJORAMIENTO DE VIAS URBANAS DEL MUNICIPIO DE GACHETA DEPARTAMENTO DE CUNDINAMARCA

ALCALDÍA DE GACHETÁ

PLANO : DETALLES DE PAVIMENTO RIGIDO

RESPONSABLE:	
DISEÑO: WILLIAM URREGO V	DIBUJO:
FECHA : SEPTIEMBRE - 2025	ESCALA: INDICADA

ESPECIALIDAD : MODULACION

LAMINA: DP-01