

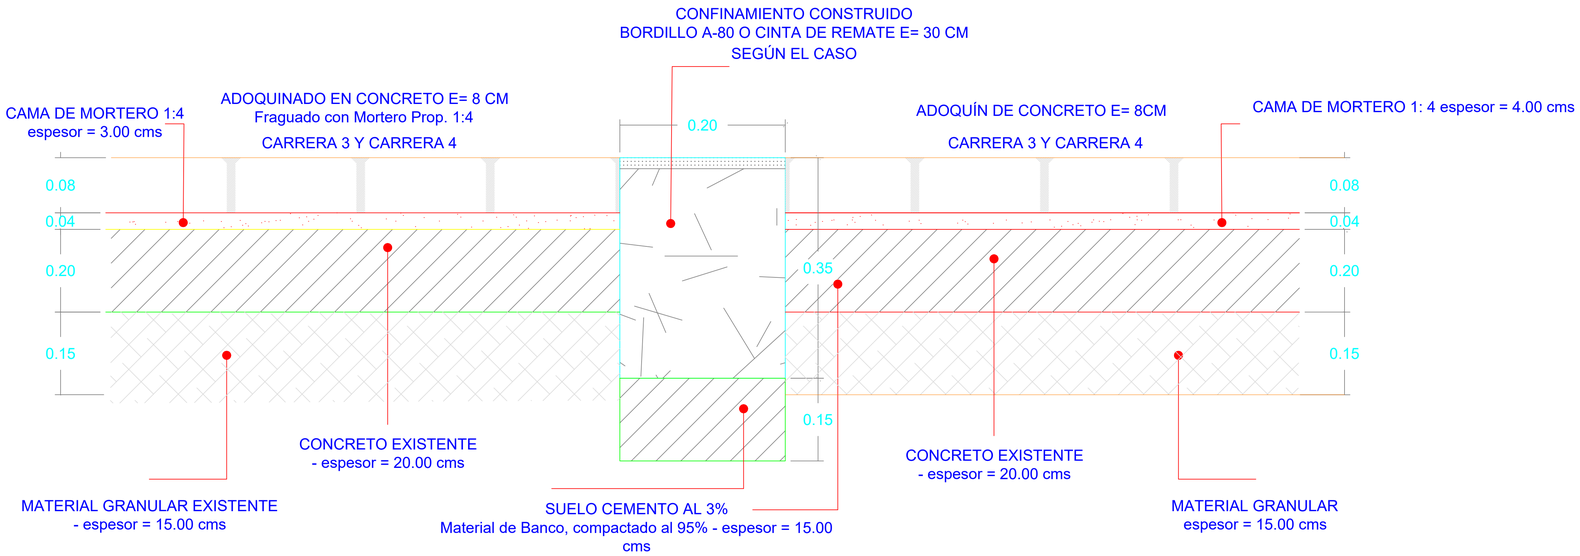


DETALLE DE CONFINAMIENTO CONSTRUIDO
SECTOR PAVIMENTO ARTICULADO Esc. 1 : 10

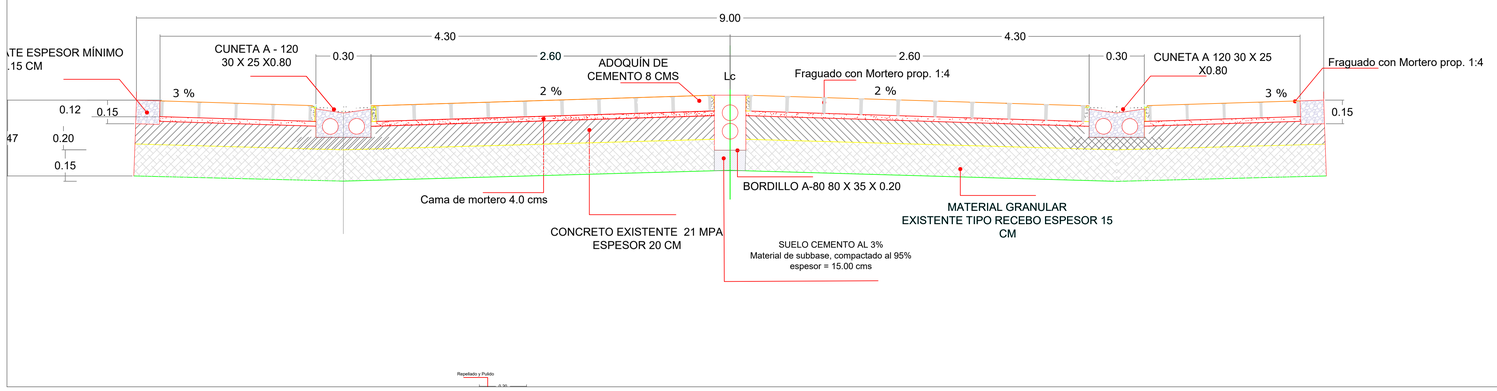

Repellado y Pulido

ADOQUÍN CONCRETO
Fraguado con Mortero Prop. 1:4

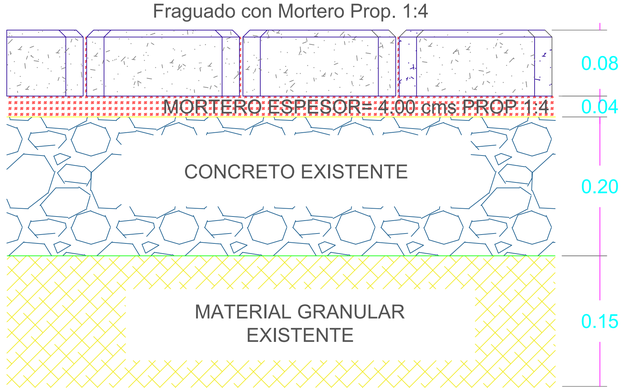

SECCIÓN DE ADOQUINADO A CONSTRUIR
Esc. 1 : 10

PROYECTO:
MEJORAMIENTO DE VIAS URBANAS DEL MUNICIPIO DE GACHETA DEPARTAMENTO DE CUNDINAMARCA

UBICACION:
DEPARTAMENTO : CUNDINAMARCA
MUNICIPIO : GACHETA
DISTRITO :
LOCALIDAD : URBANO

PLANO : DETALLES DE PAVIMENTO RIGIDO

RESPONSABLE:
DISEÑO: WILLIAM URREGO V.
DIBUJO:
FECHA: SEPTIEMBRE - 2025
ESCALA: INDICADA
ESPECIALIDAD : PERFIL Y SECCIONES CRA 3 Y CRA 4
LAMINA:

LAMINA
DP-02