
VECTORWORKS EDUCATIONAL VERSION

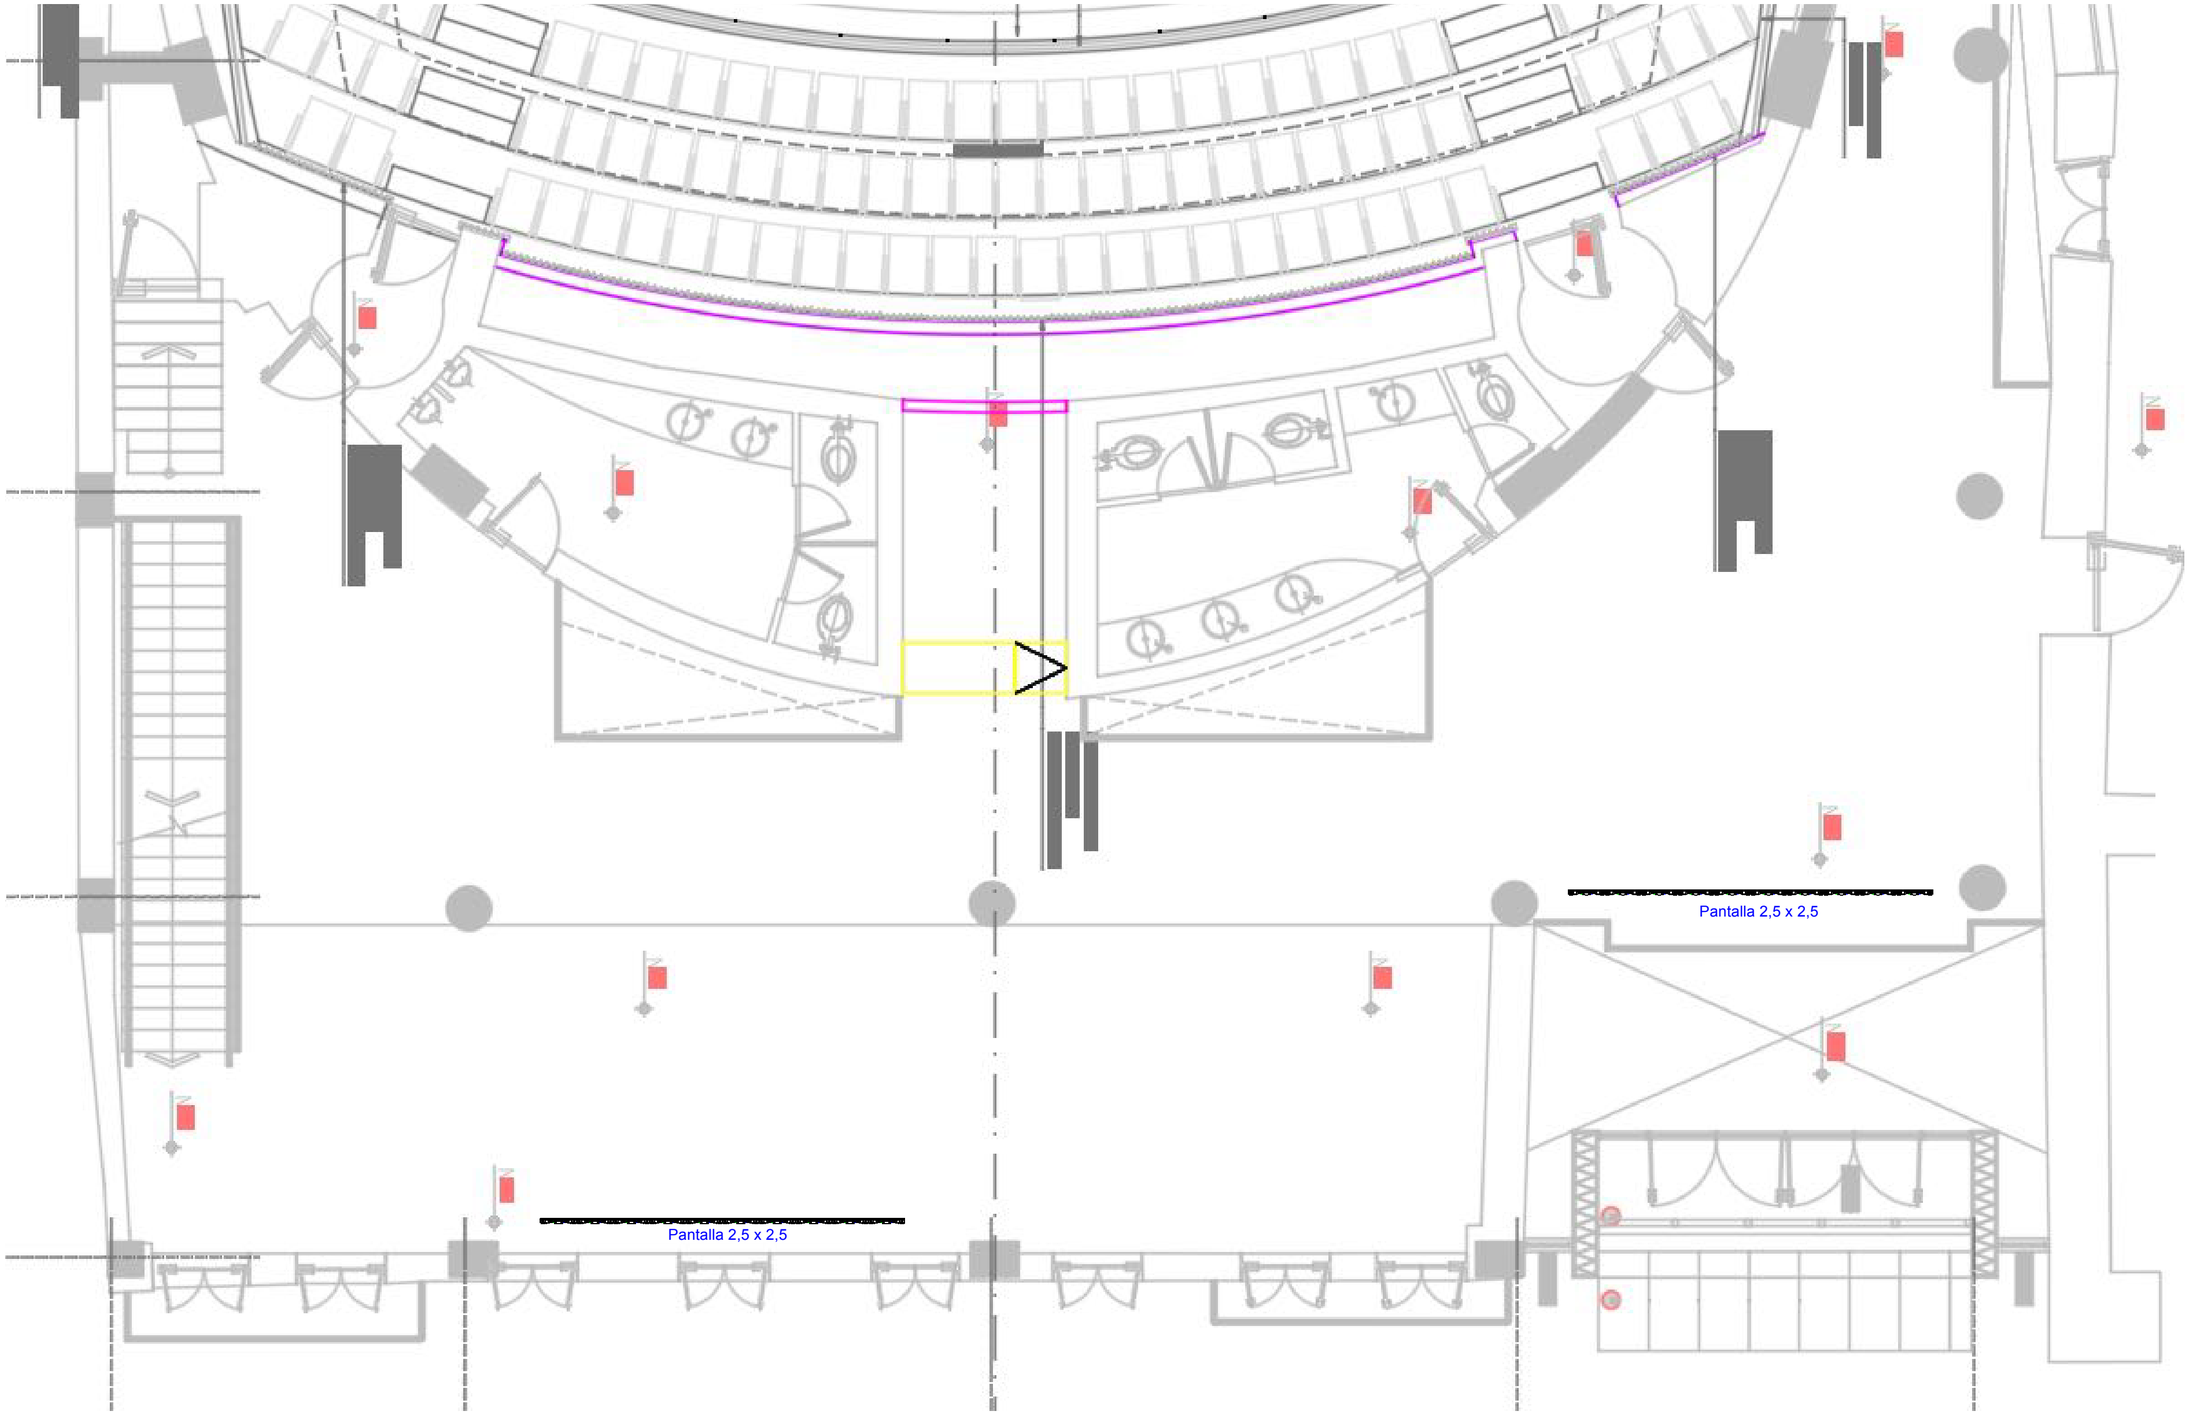

1 Vista de Planta Pantallas Segundo Piso
Scale: 1:60

Data Visualization-1 cami prueba

Sheet:	Scale:	Date:	Project:		
Sht-1 of 3	1:60	27/06/26	Pantallas lobby segundo nivel.vwx **Producer:** FUGA **Purpose:** Vista de Planta Pantallas Segundo Piso	VECTORWORKS® SPOTLIGHT	**Drawn By:**

VECTORWORKS EDUCATIONAL VERSION