
VECTORWORKS EDUCATIONAL VERSION

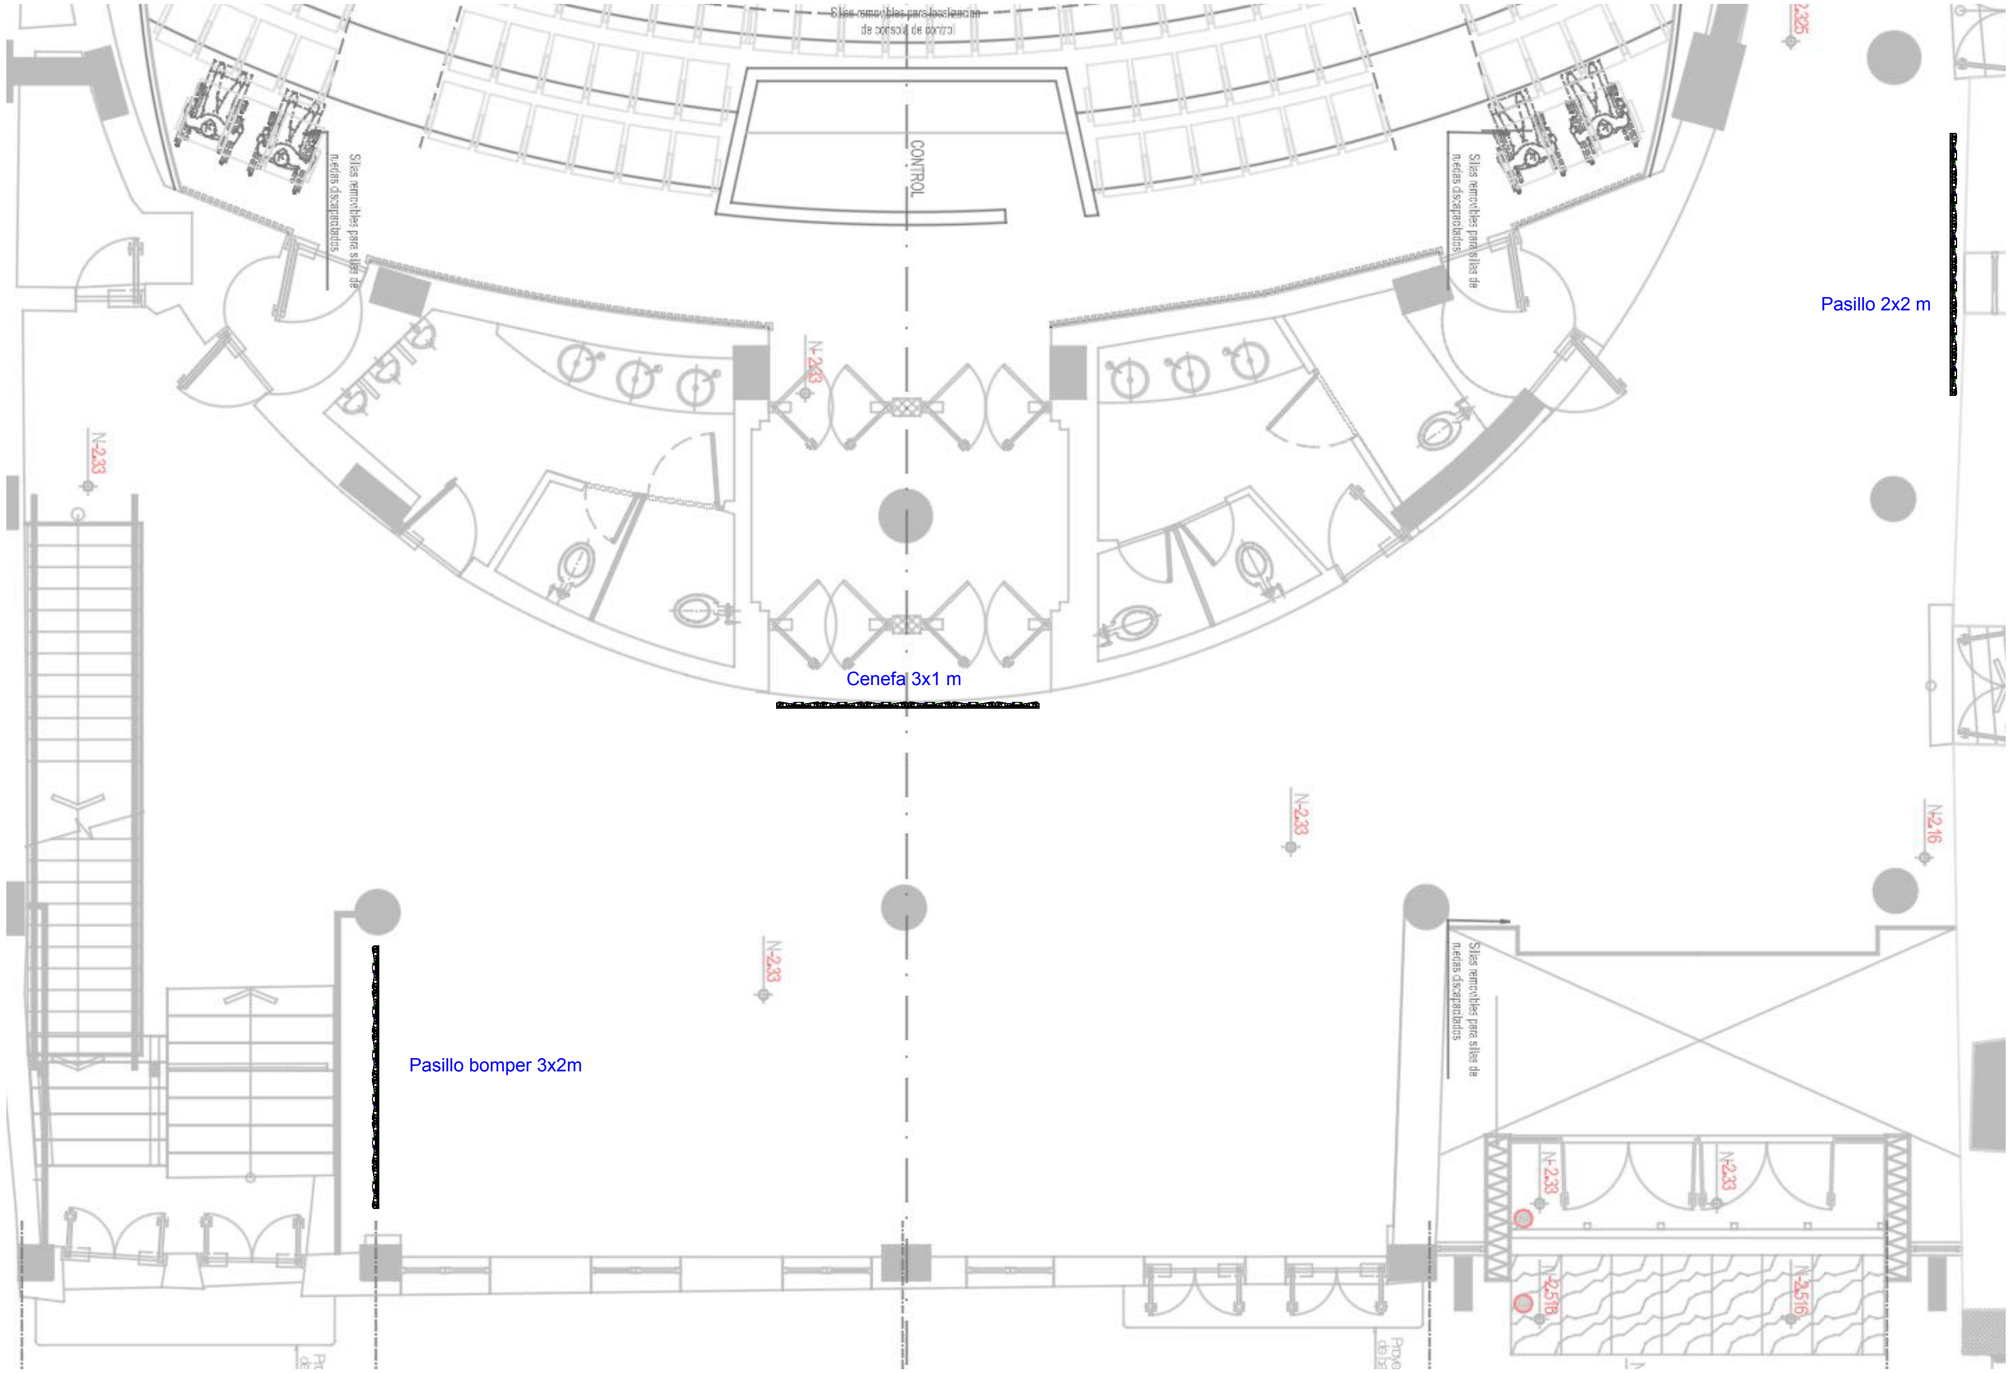

1 Vista de planta posición Pantallas
Scale: 1:50

Sheet:	Scale:	Date:	Project:		
Sht-1 of 3	1:50	26/06/26	Pantallas lobby primer nivel Copy.vwx **Producer:** FUGA **Purpose:** Vista de Planta Pantallas bed Primer Piso	VECTORWORKS® SPOTLIGHT	**Drawn By:**

VECTORWORKS EDUCATIONAL VERSION