
VECTORWORKS EDUCATIONAL VERSION

PLANTA UBICACIÓN BARRAS TRAMOYAS MANUALES CONTRAPESADAS

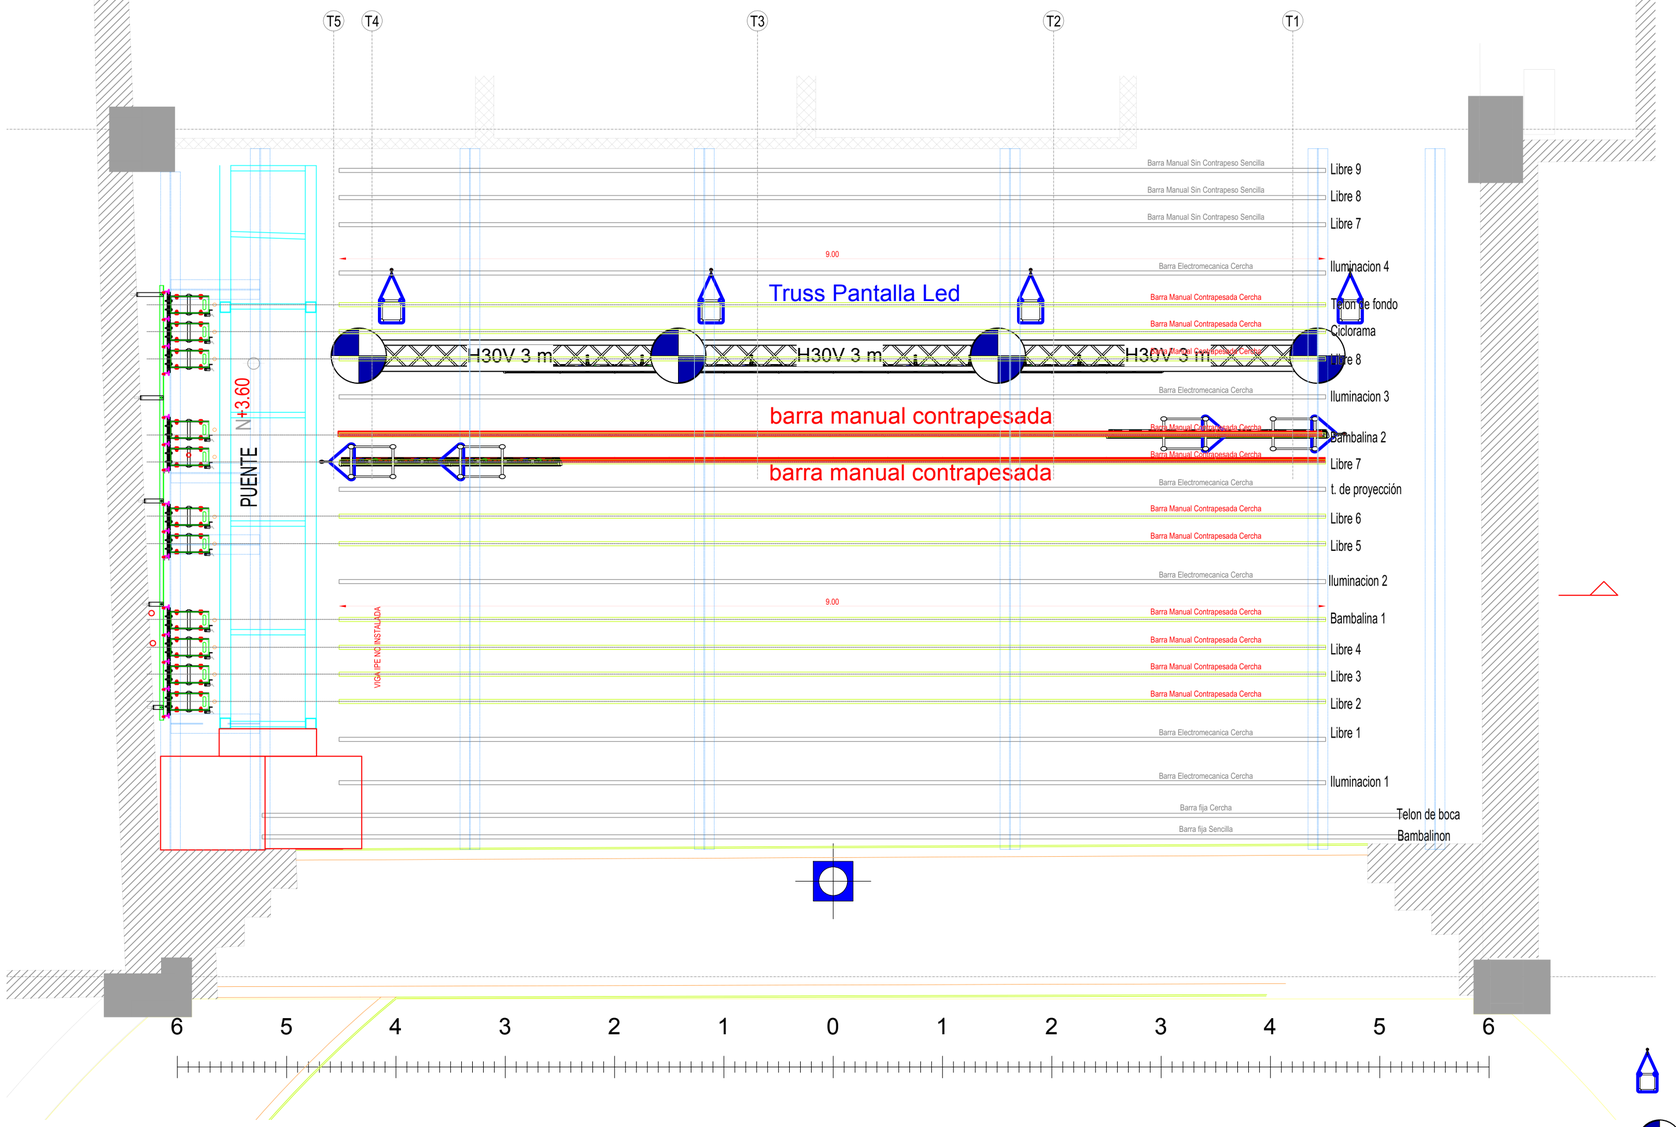

2 Vista de Planta
Scale: 1:40

Data Visualization-1 cami prueba

Symbol Key

Truss Sling 290x290mm	4
1 Ton ChainMaster Down	4
Hoist Origin Symbol	1
Truss Sling 400x400mm Up	4

Sheet:	Scale:	Date:	Project:		Drawn By:
Sht-1 of 3	1:40	25/05/26	"pantalla led" Proyecto LEP FUGA 2026 Planta.vwx Producer: FUGA Purpose: Top View	VECTORWORKS® SPOTLIGHT	A. Camilo Duarte

VECTORWORKS EDUCATIONAL VERSION