
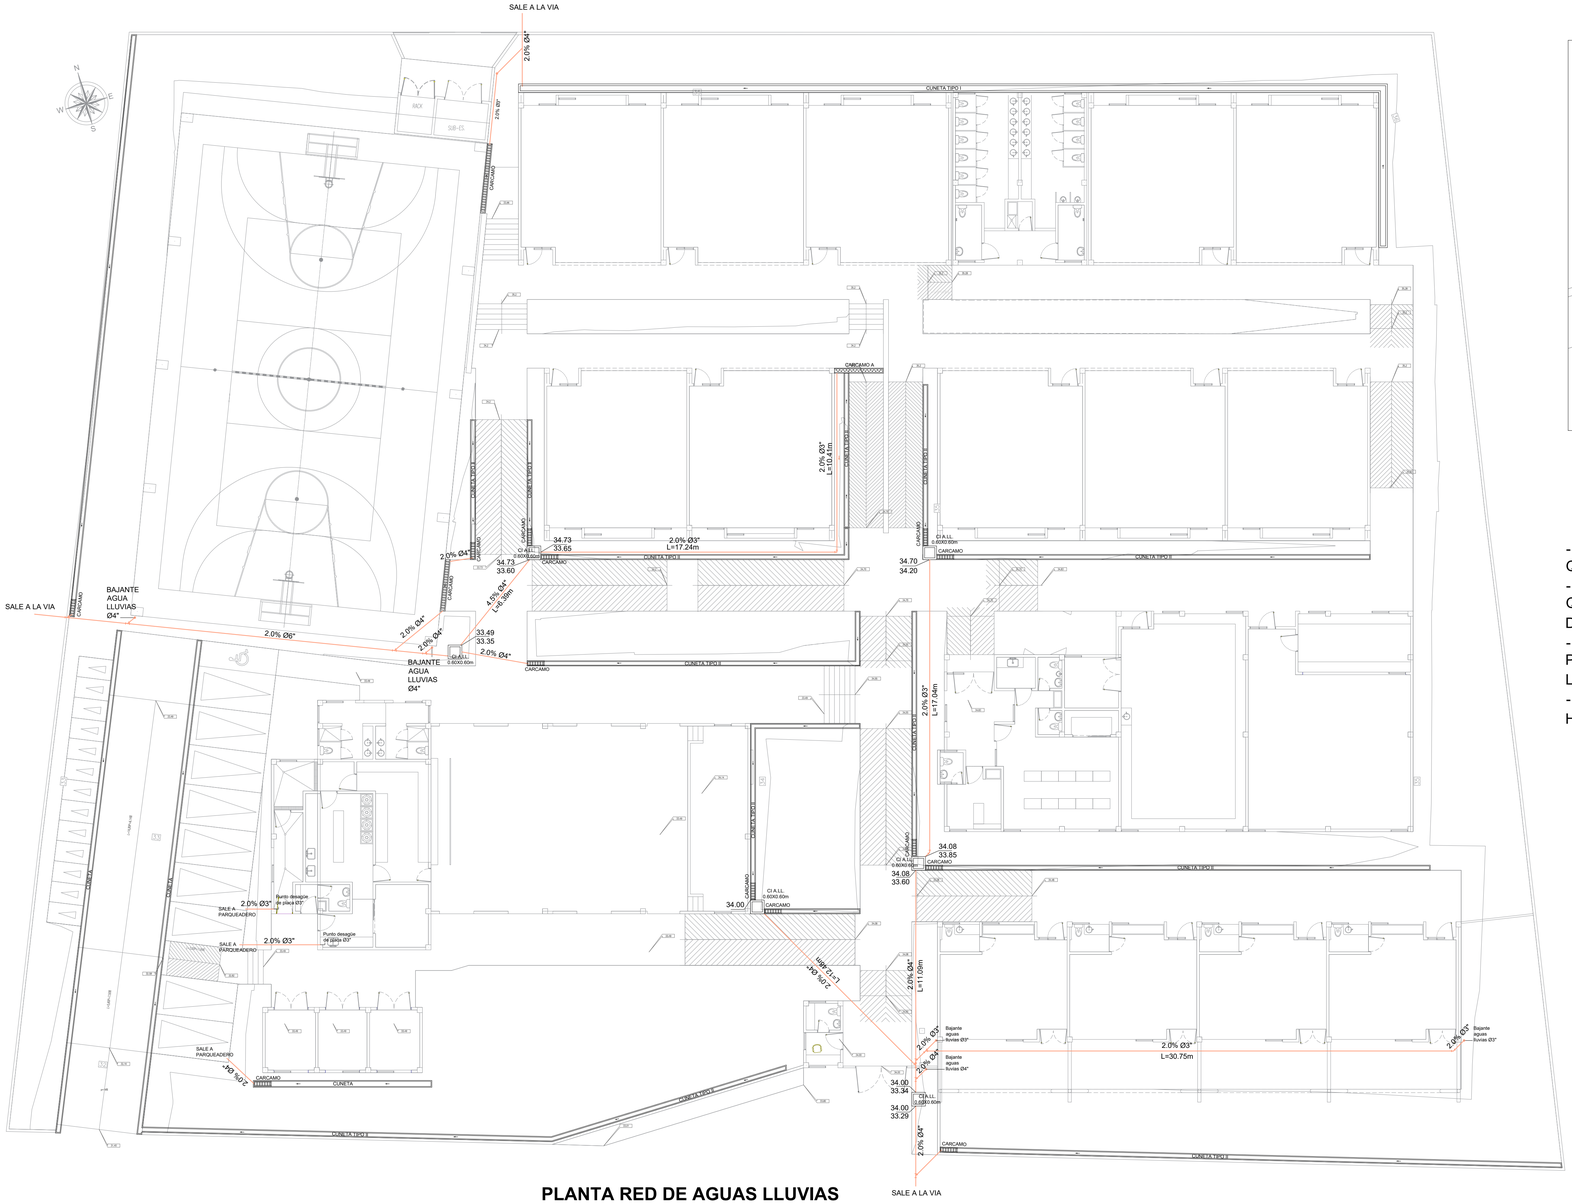


PLANTA RED DE AGUAS LLUVIAS

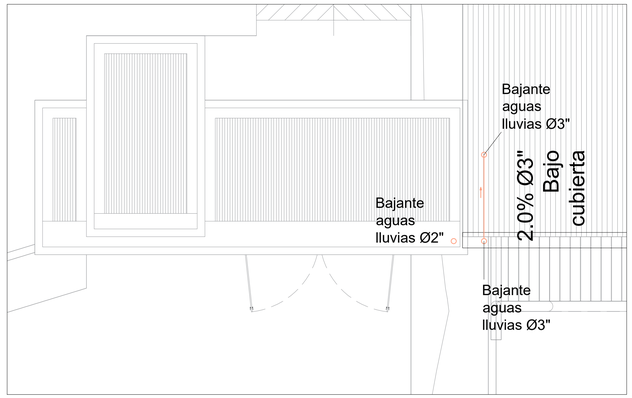


PLANTA CUBIERTA
ZONA PORTERIA
Escala 1:50


NOTAS GENERALES

- EL MATERIAL DE LAS TUBERÍAS ES P.V.C. SANITARIO TIPO PESADO, A MENOS QUE SE ESPECIFIQUE LO CONTRARIO.
- EL DIÁMETRO DE UN RAMAL HORIZONTAL DE DESAGÜE NO PODRÁ SER MENOR QUE EL DE CUALQUIERA DE LOS ORIFICIOS DE SALIDA DE LOS APARATOS QUE DESCARGAN EN ÉL.
- CUANDO UN DESAGÜE FINAL CRUCE LA TUBERÍA DE AGUA POTABLE, ÉSTA PASARÁ POR ENCIMA A UNA DISTANCIA NO INFERIOR DE 10 CM. ENTRE LA PARTE INFERIOR DE LA TUBERÍA DE AGUA Y LA SUPERFICIE SUPERIOR DEL DESAGÜE FINAL.
- LOS EMPALMES DEL DESAGÜE FINAL Y DE LOS RAMALES DE DESAGÜE SE HARÁN A UN ÁNGULO DE 45º.

19. DETALLE DE LLEGADA DE CUNETA A CAJA DE INSPECCIÓN

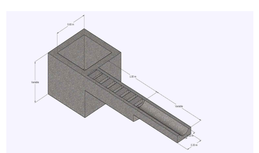


Isometrico

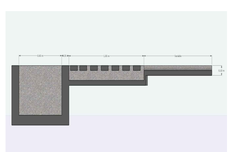


Corte longitudinal


20. DETALLE DE CUNETA TIPO I

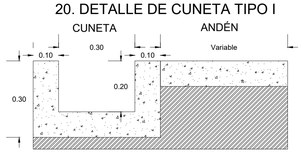


21. DETALLE DE CUNETA TIPO II

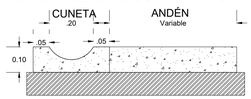


17. DETALLE DE REJILLA DE AGUAS LLUVIAS
SIN ESCALA

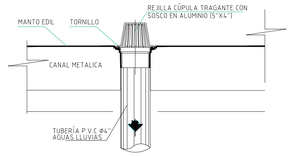

18. DETALLE DE TAPON DE ALUMINIO REJILLA TIPO CÚPULA

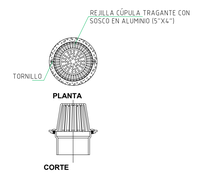

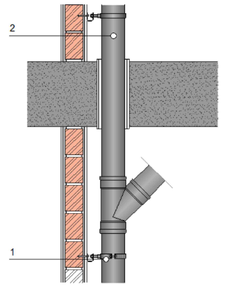

- 1. SOPORTES DE AMARRE PARA TUBERÍA.
- SE DEBEN SELEECIONES SEGÚN RECOMENDACIONES DE ELEMENTOS NO ESTRUCTURALES Y EL PROVEEDOR.
- 2. TUBERÍA EN PVC SANITARIO TIPO PESADO.

22. DETALLE



SECCION TRANSVERSAL RECOMENDADA PARA MANEJO DE AGUAS LLUVIAS EN PARQUEADEROS

PROYECTO
COLEGIO JOSE EUSTASIO RIVERA

A.LL-05 | 05
PLANO No : | DE:
RED DE AGUA LLUVIA | 05
PLANCHA No.

REPÚBLICA DE COLOMBIA
DEPARTAMENTO DEL HUILA
MUNICIPIO DE NEIVA

PROYECTO :
RED DE AGUA LLUVIA
COLEGIO JOSE EUSTASIO RIVERA
SEDE CIUDAD JARDIN

DISEÑO:
ING. JUAN CAMILO ROJAS RIVERA
M.P. 70202-319594 TLM

PROPIETARIO.

APODERADO.

OBSERVACIONES :
DIMENSIONES
DIAMETROS (PULGADAS)
LONGITUDES (METROS)
PENDIENTES (PORCENTAJE)

MUNICIPIO:
ALCALDIA DE NEIVA

DIGITALIZO:

ARCHIVO MAGNETICO:
RED DE AGUA LLUVIA
COLEGIO JOSE EUSTASIO RIVERA

CONTIENE:
RED DE AGUA LLUVIA
VISTA EN PLANTA, NOTAS GENERALES Y DETALLES

ESCALA: 1:150

RED DE AGUA LLUVIA | PLANCHA No. 05
PLANO No : A.LL-05 | DE: 05