



| CUADRO DE CONVERSIONES | |
|---|---|
| | CODO SANITARIO |
| | TEE SANITARIA |
| | SEMI CODO SANITARIO |
| | RED DE AA (PVC PRESIÓN) |
| | RED DE VENTILACIÓN (PVC) |
| | RED DE DESAGÜES (PVC-S) |
| | RED DE AGUAS LLUVIAS (PVC-S) |

**CUADRO DE DETALLES**


| No. | DESCRIPCIÓN | UBICACIÓN |
|---|---|---|
| 9. | CONEXION DE VENTILACIÓN. | PLANO No.3 |
| 10. | POZO DE INSPECCIÓN. | PLANO No.3 |
| 11. | CONEXION DE SANITARIO. | PLANO No.3 |
| 12. | CONEXION DESAGÜE AIRE ACONDICIONADO. | PLANO No.3 |
| 13. | CONEXION RED DE VENTILACION. | PLANO No.3 |
| 14. | CONEXION ORINAL. | PLANO No.3 |
| 15. | CAJA DE INSPECCION (AGUAS NEGRAS O LLUVIAS). | PLANO No.3 |
| 16. | TRAMPA DE GRASAS. | PLANO No.3 |
| | ZONA 1. | PLANO No.4 |
| | ZONA 2. | PLANO No.4 |
| | ZONA 3. | PLANO No.4 |
| | ZONA 4. | PLANO No.4 |
| | PLANTA CUBIERTA ZONA PORTERIA. | PLANO No.5 |
| 17. | REJILLA DE AGUAS LLUVIAS. | PLANO No.5 |
| 18. | TAPON DE ALUMINIO REJILLA TIPO CUPULA. | PLANO No.5 |
| 19. | LLEGADA DE CUNETA A CAJA DE INSPECCIÓN. | PLANO No.5 |
| 20. | CUNETA TIPO I. | PLANO No.5 |
| 21. | CUNETA TIPO II. | PLANO No.5 |
| 22. | SECCION TRANSVERSAL RECOMENDADA PARA MANEJO DE AGUAS LLUVIAS EN PARQUEADEROS. | PLANO No.5 |

## 9. DETALLE CONEXION DE VENTILACIÓN

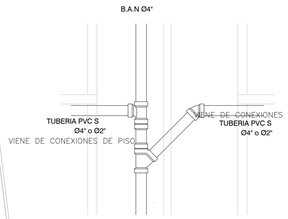


DETALLE
ESQUEMA VERTICAL CONEXION A BAJANTE TIPO
ESCALA ----------S/E

## 10. DETALLE POZO DE INSPECCIÓN

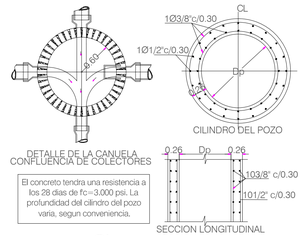




DETALLE DE LA CANUELA CONFLUENCIA DE COLECTORES

El concreto tendra una resistencia a los 28 dias de fc=3.000 psi. La profundidad del cilindro del pozo varia, segun conveniencia.

Sin escala

## 11. DETALLE CONEXION DE SANITARIO

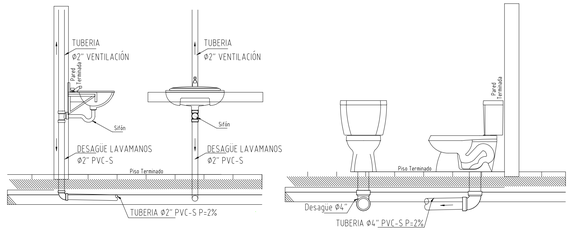

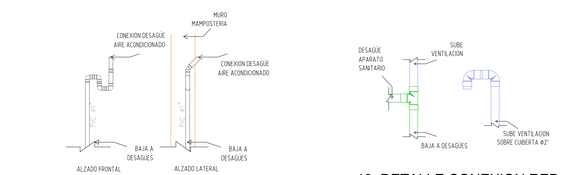




12. DETALLE CONEXION DESAGÜE AIRE ACONDICIONADO





13. DETALLE CONEXION RED DE VENTILACION

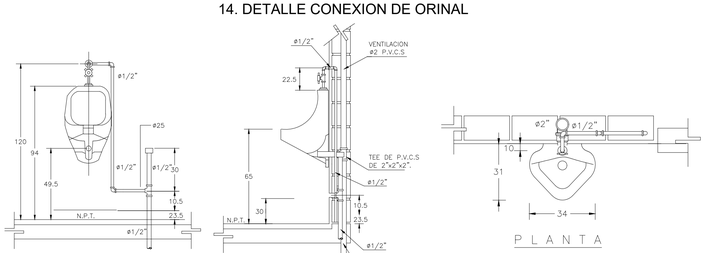
## 14. DETALLE CONEXION DE ORINAL





## PLANTA RED DE DESAGÜES

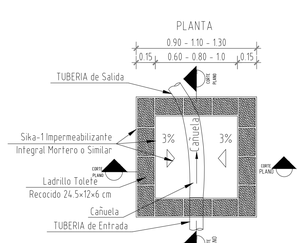



## 15. DETALLE CAJA DE INSPECCION (AGUAS NEGRAS O LLUVIAS)

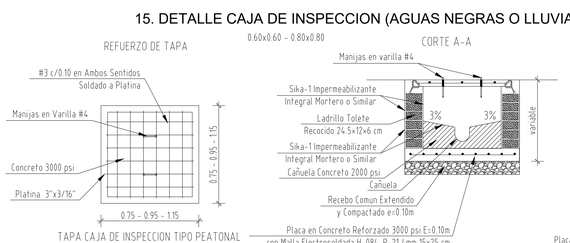

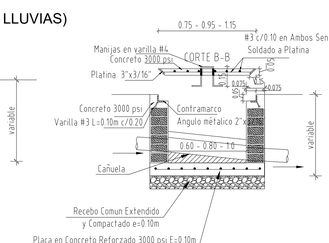
## 16. DETALLE DE TRAMPA DE GRASAS

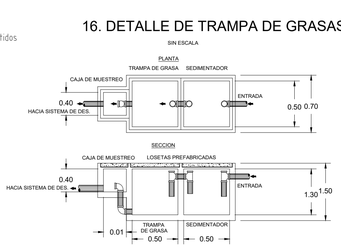


PROYECTO
COLEGIO JOSE EUSTASIO RIVERA

DES-03 | 05 DE:
PLANO No : RED DE DESAGÜE | 03 PLANCHA No.

REPÚBLICA DE COLOMBIA
DEPARTAMENTO DEL HUILA
MUNICIPIO DE NEIVA

PROYECTO :
RED DE DESAGÜE
COLEGIO JOSE EUSTASIO RIVERA
SEDE CIUDAD JARDIN

DISEÑO:
ING. JUAN CAMILO ROJAS RIVERA
M.P. 70202-319594 TLM

PROPIETARIO.

APODERADO.

OBSERVACIONES :
DIMENSIONES
DIAMETROS (PULGADAS)
LONGITUDES (METROS)
PENDIENTES (PORCENTAJE)

MUNICIPIO:
ALCALDIA DE NEIVA

DIGITALIZO:

ARCHIVO MAGNETICO:
RED DE DESAGÜE
COLEGIO JOSE EUSTASIO RIVERA

CONTIENE:
RED DE DESAGÜE
VISTA EN PLANTA, NOTAS GENERALES Y DETALLES

ESCALA:
1:150

RED DE DESAGÜE | PLANCHA No. 03
PLANO No : DES-03 | DE: 05