

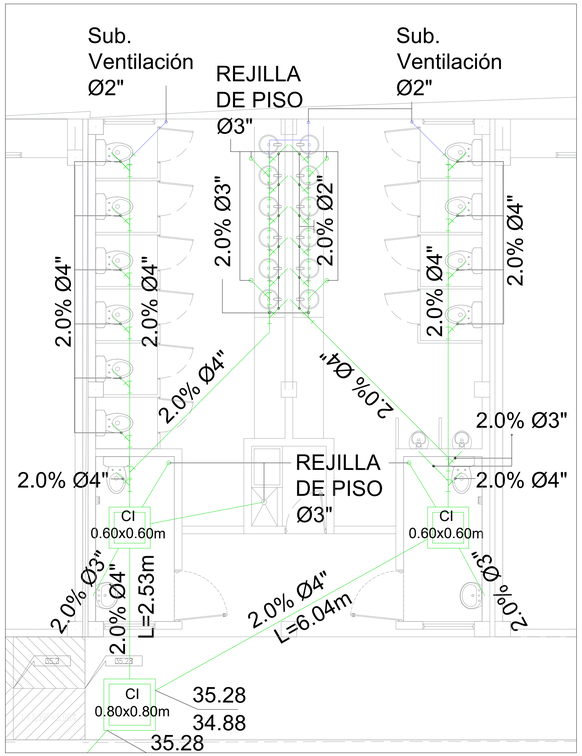



ZONA 1
Escala 1:50

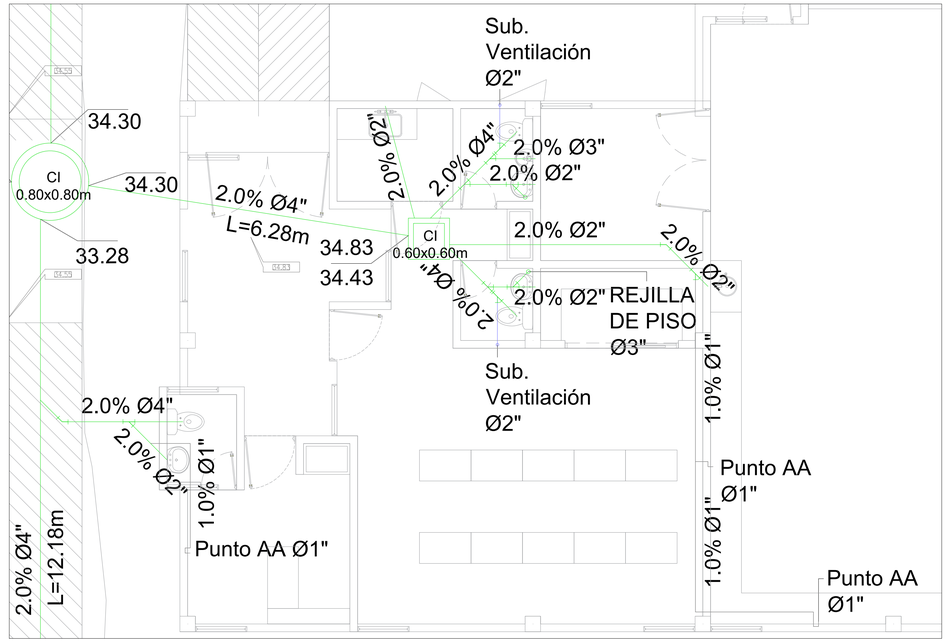

ZONA 2
Escala 1:50

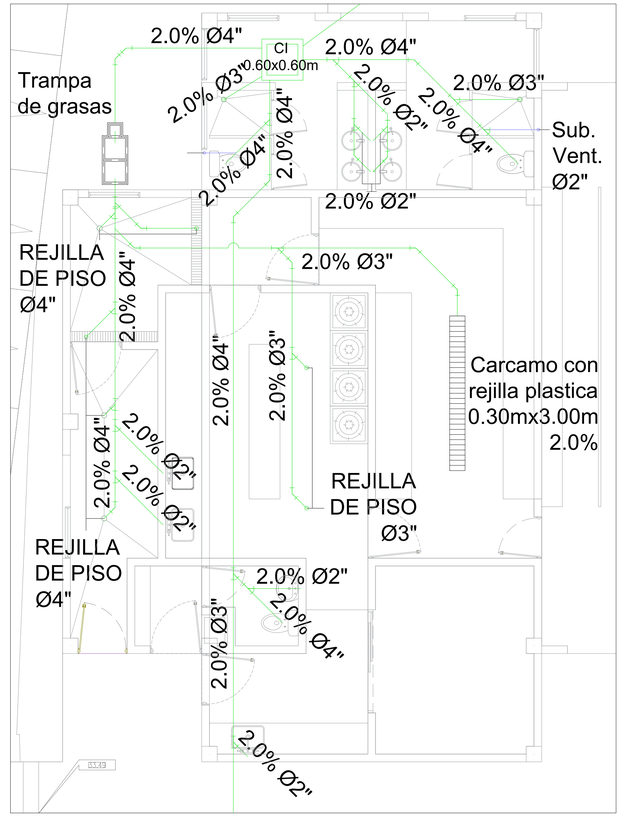

ZONA 4
Escala 1:50

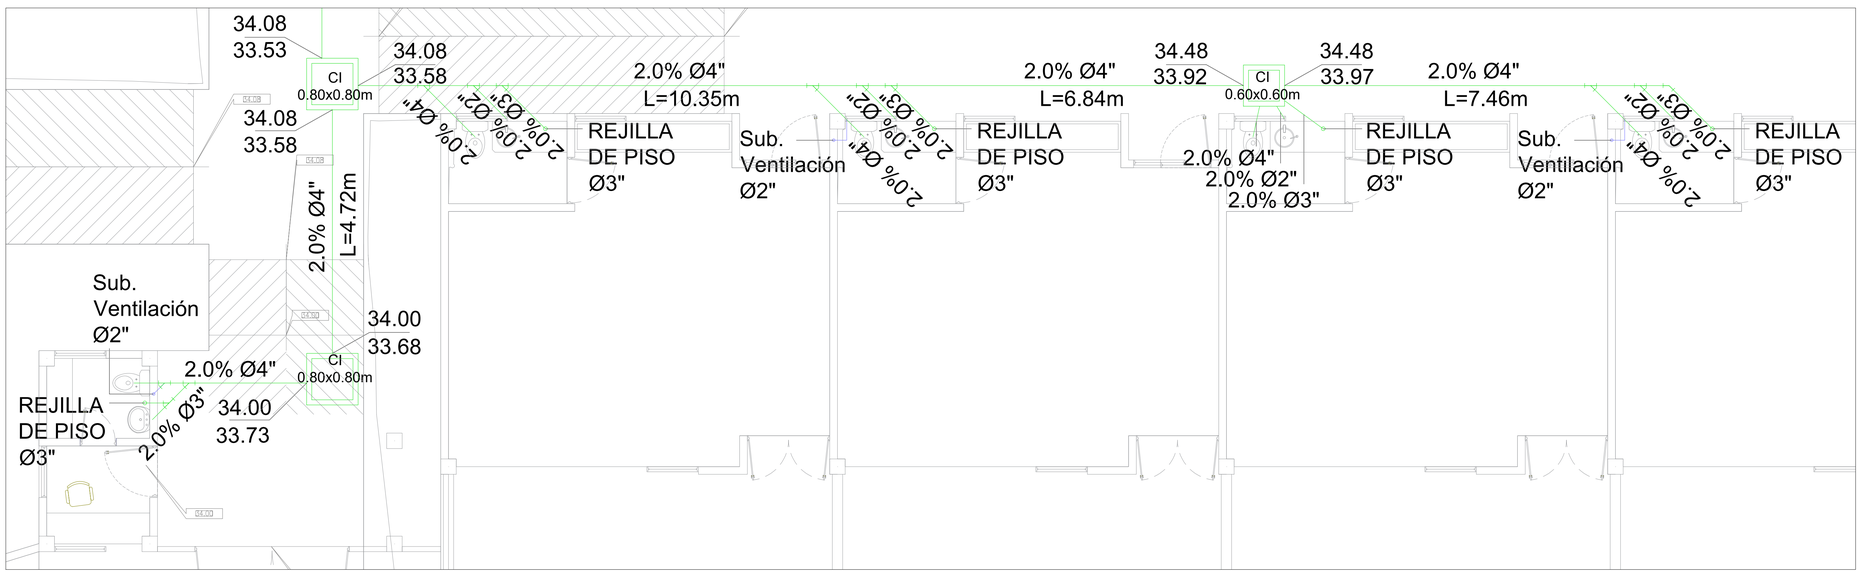

ZONA 3
Escala 1:50

PROYECTO
COLEGIO JOSE EUSTASIO RIVERA

DES-04 | 04
PLANO No : | DE:
RED DE DESAGÜE | 05
PLANCHA No.

REPÚBLICA DE COLOMBIA

DEPARTAMENTO
DEL HUILA

MUNICIPIO
DE
NEIVA

PROYECTO :
RED DE DESAGÜE
COLEGIO JOSE EUSTASIO RIVERA
SEDE CIUDAD JARDIN

DISEÑO:
ING. JUAN CAMILO ROJAS RIVERA
M.P. 70202-319594 TLM

PROPIETARIO.

APODERADO.

OBSERVACIONES :
DIMENSIONES
DIAMETROS (PULGADAS)
LONGITUDES (METROS)
PENDIENTES (PORCENTAJE)

MUNICIPIO:
ALCALDIA DE NEIVA

DIGITALIZO:

ARCHIVO MAGNETICO:
RED DE DESAGÜE
COLEGIO JOSE EUSTASIO RIVERA

CONTIENE:
RED DE DESAGÜE
VISTA EN PLANTA, NOTAS GENERALES
Y DETALLES

ESCALA:
INDICADA

RED DE DESAGÜE | PLANCHA No. 04
PLANO No : DES-04 | DE: 05