

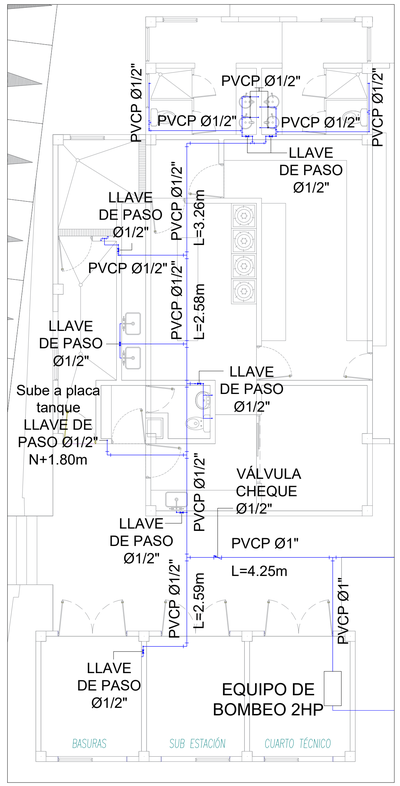



ZONA 4

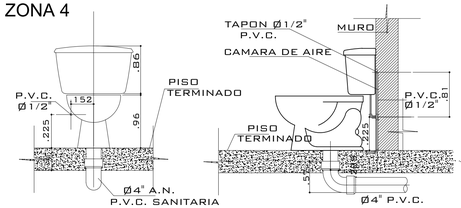


5. DETALLE CONEXION SANITARIO

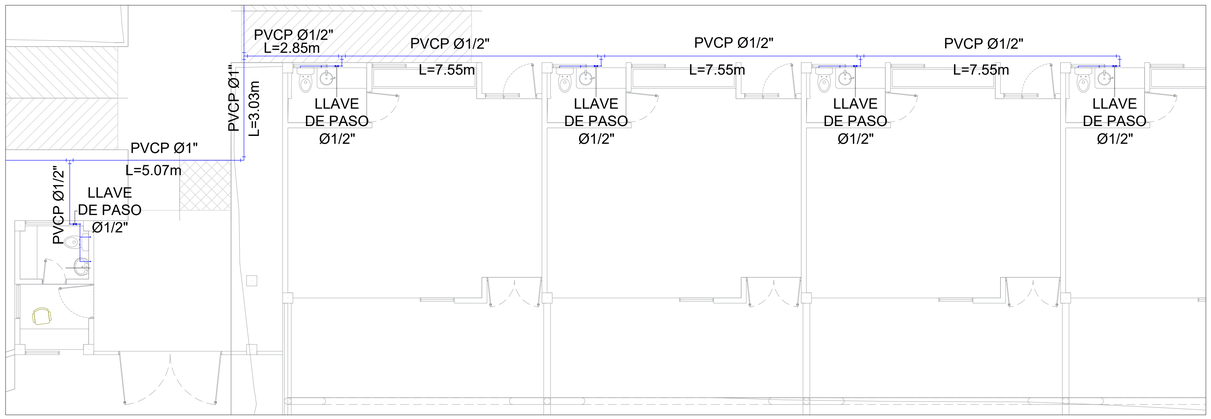

ZONA 3

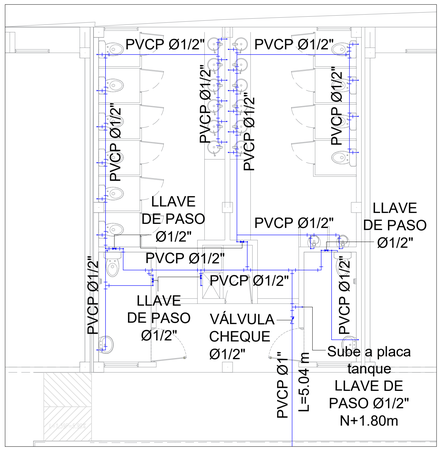


ZONA 1

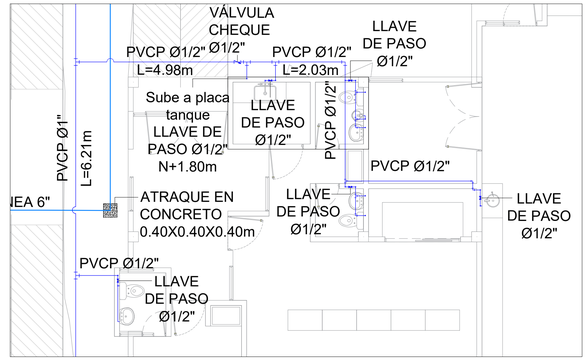



ZONA 2

4. DETALLE - SIAMESA PARA RED SECA CORTE Y PLANTA

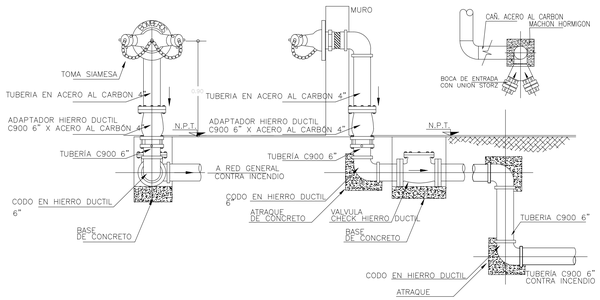


3. DETALLE GABINETE CONTRA INCENDIOS TIPO III SEGUN NORMA 1669 ICONTEC

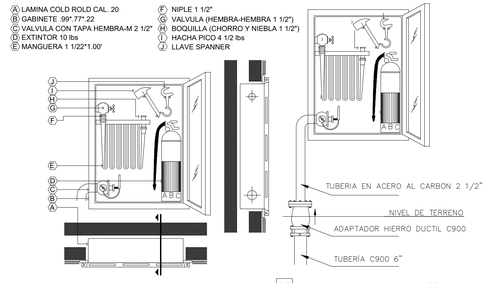


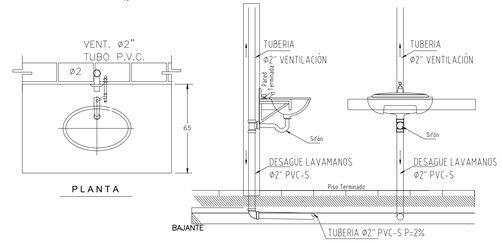


7. DETALLE CONEXION LAVAMANOS

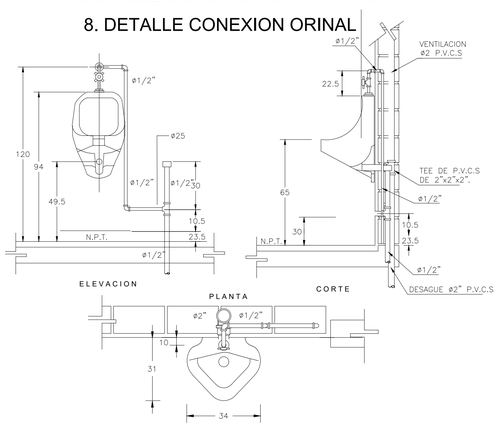


8. DETALLE CONEXION ORINAL

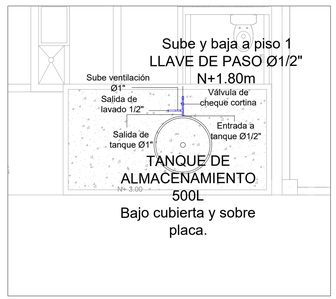


PLACA TANQUES ZONA 1
Escala 1:50

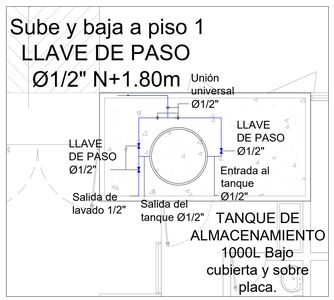

PLACA TANQUES ZONA 2
Escala 1:50

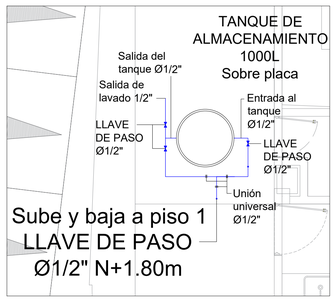


PLACA TANQUES ZONA 4
Escala 1:50

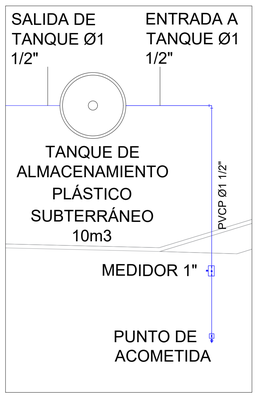

ACOMETIDA Y TANQUE SUBTERANEO ZONA 5
Escala 1:50

6. DETALLE INSTALACIÓN DE TANQUE AUXILIAR PLASTICO 500L

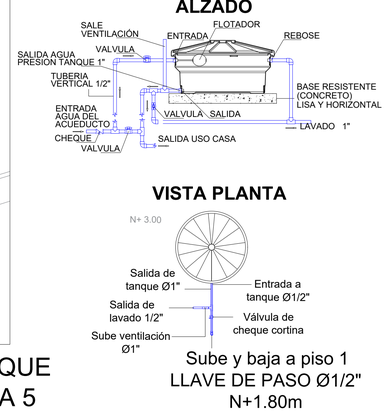

PROYECTO
COLEGIO JOSE EUSTASIO RIVERA

SUM-02 | DE: 05
PLANO No : | PLANCHA No. 02
RED DE SUMINISTRO

REPÚBLICA DE COLOMBIA
DEPARTAMENTO DEL HUILA
MUNICIPIO DE NEIVA

PROYECTO :
RED DE SUMINISTRO
COLEGIO JOSE EUSTASIO RIVERA
SEDE CIUDAD JARDIN

DISEÑO:
ING. JUAN CAMILO ROJAS RIVERA
M.P. 70202-319594 TLM

PROPIETARIO.

APODERADO.

OBSERVACIONES :
DIMENSIONES
DIAMETROS (PULGADAS)
LONGITUDES (METROS)
PENDIENTES (PORCENTAJE)

MUNICIPIO:
ALCALDIA DE NEIVA

DIGITALIZO:

ARCHIVO MAGNETICO:
RED DE SUMINISTRO Y RCI
COLEGIO JOSE EUSTASIO RIVERA

CONTIENE:
RED DE SUMINISTRO
VISTA EN PLANTA
Y DETALLES

ESCALA:
INDICADA

RED DE SUMINISTRO | PLANCHA No. 02
PLANO No : SUM-02 | DE: 05