

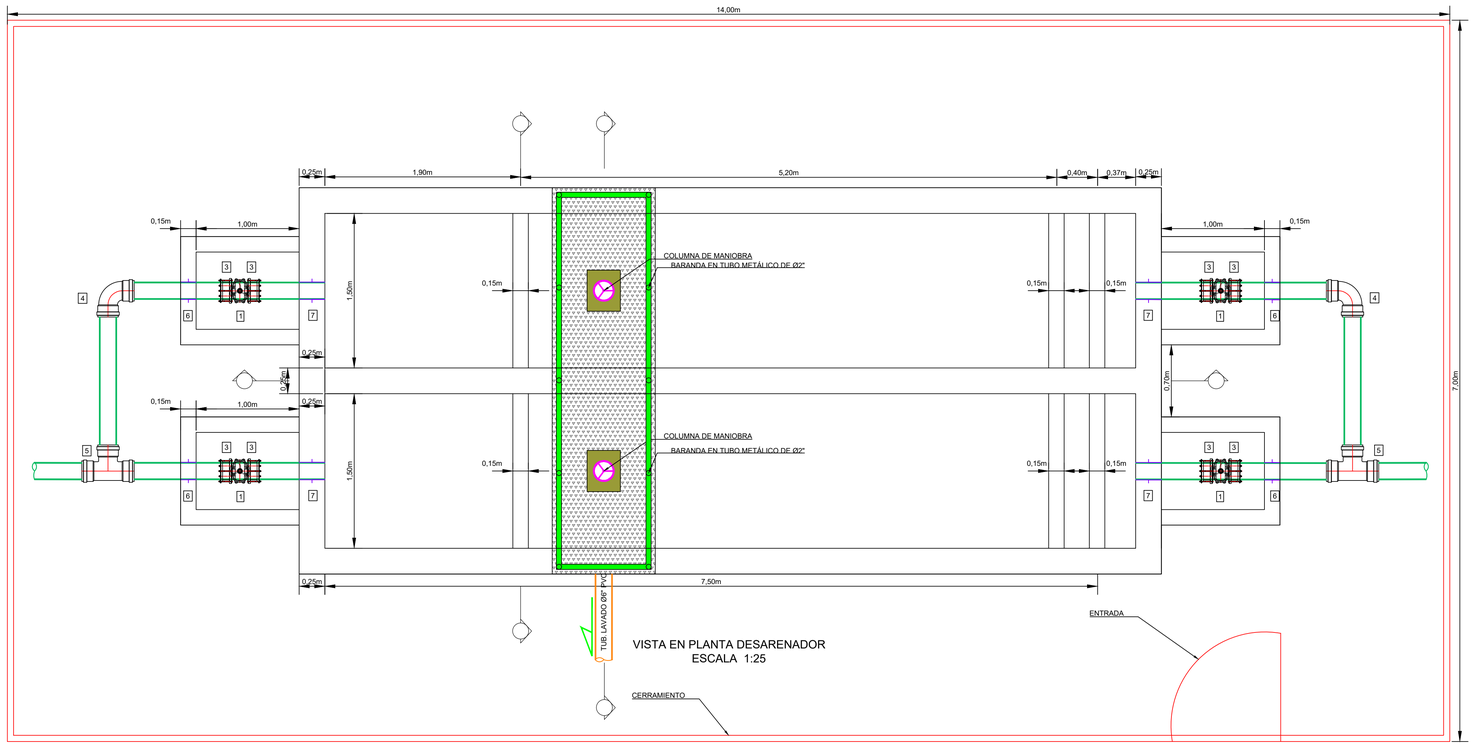


VISTA EN PLANTA DESARENADOR
ESCALA 1:25

NOTA:
LA PANTALLA DIFUSORA ESTA FORMADA POR 56 AGUJEROS DE Ø2", HECHOS CON NIPLES DE PVC EMBEBIDOS EN EL CONCRETO, LOS CUALES SE DEBEN DISTRIBUIR COMO SE MUESTRA EN EL DETALLE.

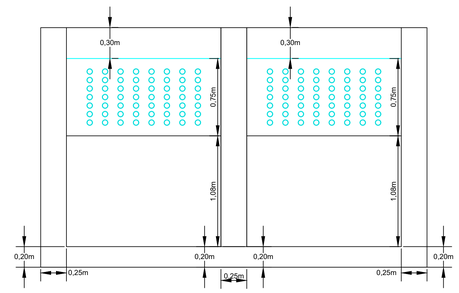


CORTE B-B'
PANTALLAS DIFUSORAS
DEL DESARENADOR
ESCALA 1:25

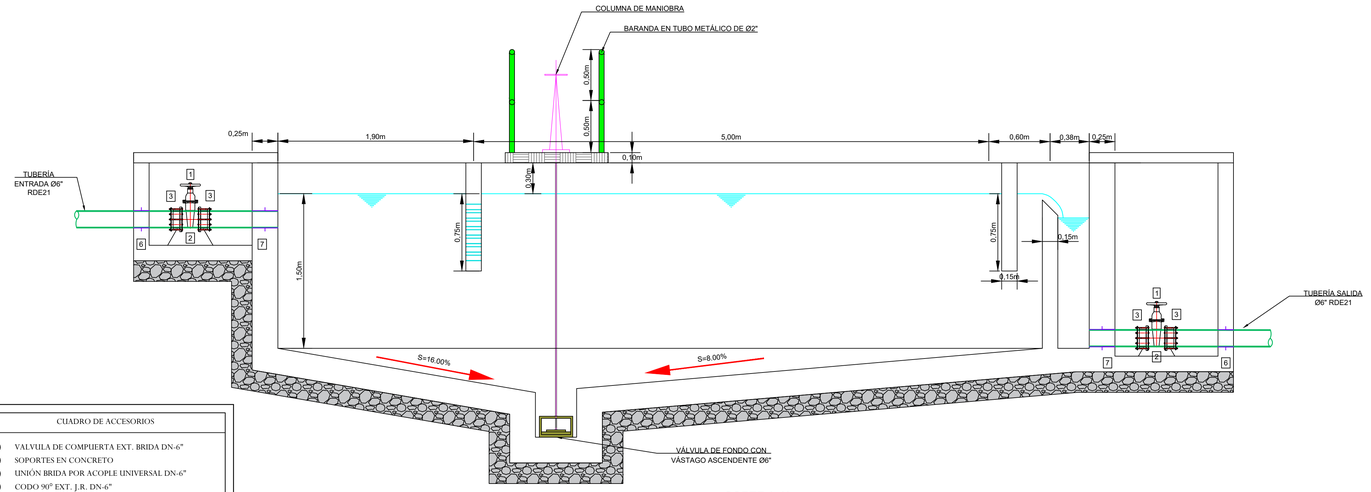

CUADRO DE ACCESORIOS

1	VALVULA DE COMPUERTA EXT. BRIDA DN-6"
2	SOPORTES EN CONCRETO
3	UNIÓN BRIDA POR ACOPLE UNIVERSAL DN-6"
4	CODO 90° EXT. J.R. DN-6"
5	TEE EXT. J.R. DN-6"
6	NIPLE-PASAMURO E.L. DN-6" L=0.15m
7	NIPLE-PASAMURO E.L. DN-6" L=0.25m
ACCESORIOS EN HIERRO DUCTIL	E.L. = EXTREMO LISO E.B. = EXTREMO BRIDA J.R. = JUNTA RAPIDA

CORTE A-A'
ESCALA 1:25

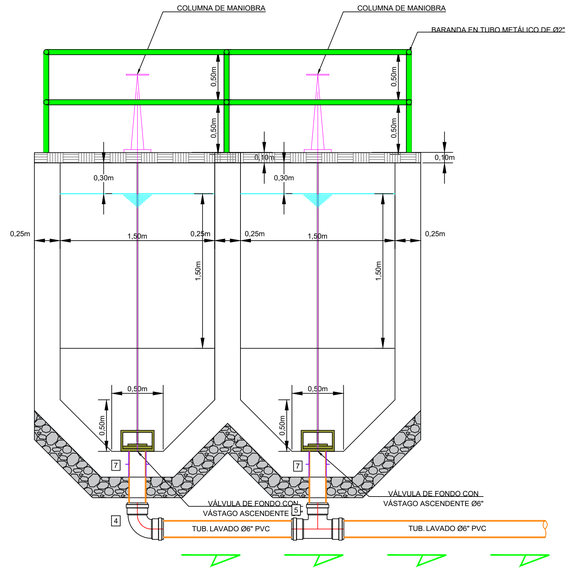

CORTE C-C'
ESCALA 1:25

DEPARTAMENTO NORTE DE SANTANDER MUNICIPIO LA ESPERANZA	UNIÓN TEMPORAL LA ESPERANZA	CONTIENE : DESARENADOR	DISEÑO : EDGAR VILLEGAS PALLARES, Ingeniero Civil, MP. 54202-136467 NTS	PROYECTO : "CONSTRUCCIÓN OBRAS HIDRÁULICAS SISTEMA DE ACUEDUCTO MUNICIPIO DE LA ESPERANZA, DEPARTAMENTO NORTE DE SANTANDER"

ESCALA : INDICADAS	ARCHIVO: DESARENADOR LA ESPERANZA.dwg	PLANO No. : 1 DE: 1
FECHA : NOVIEMBRE - 2025	DIGITALIZO :	