

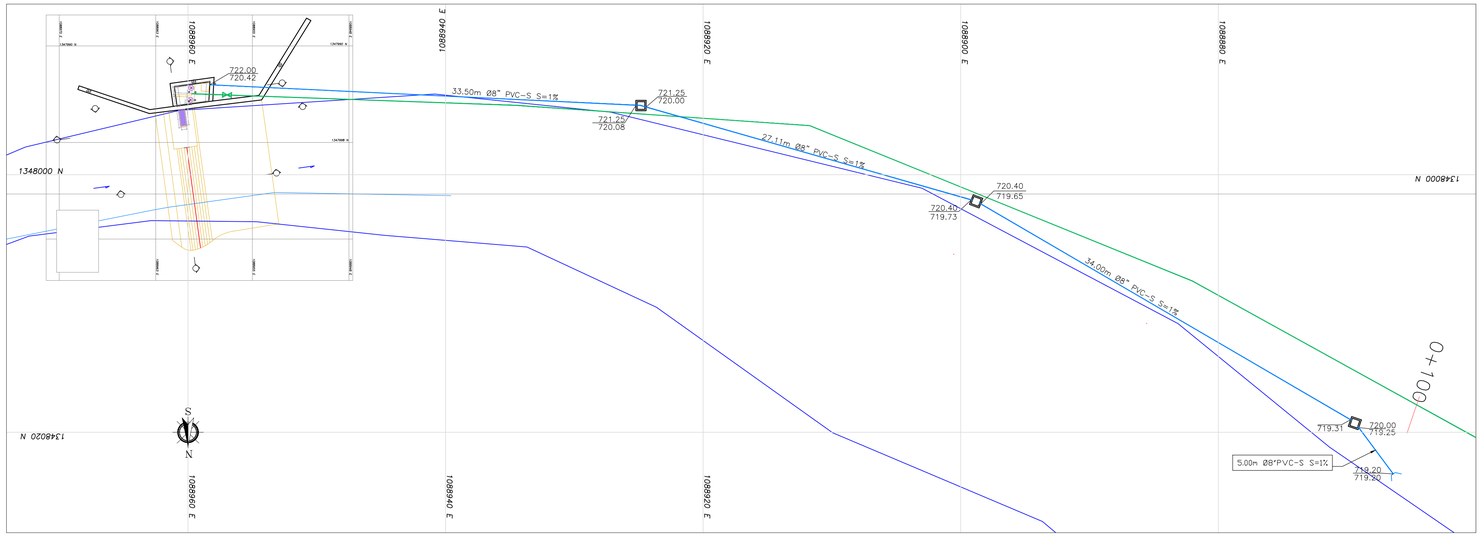


Planta tubería de lavado y rebose de la cámara de repartición de la Captación

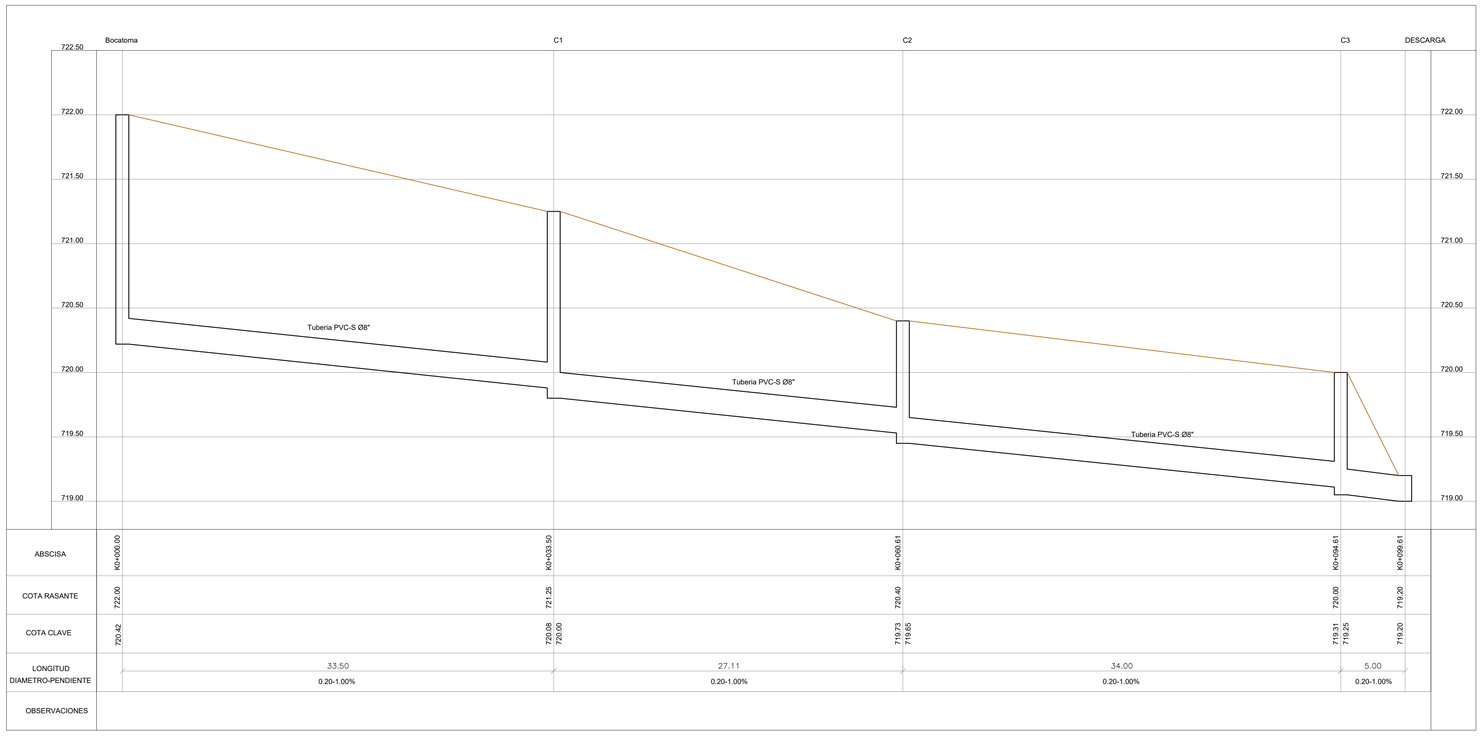


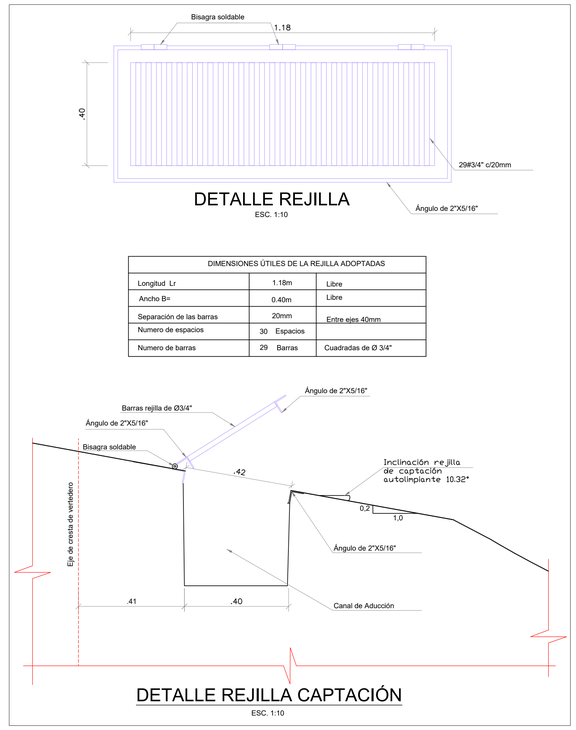

DETALLE REJILLA
ESC. 1:10


DIMENSIONES ÚTILES DE LA REJILLA ADOPTADAS		
Longitud Lr	1.18m	Libre
Ancho B=	0.40m	Libre
Separación de las barras	20mm	Entre ejes 40mm
Numero de espacios	30 Espacios	
Numero de barras	29 Barras	Cuadradas de Ø 3/4"

DETALLE REJILLA CAPTACIÓN
ESC. 1:10

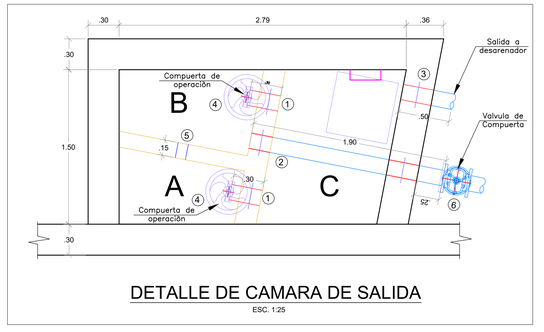

DETALLE DE CAMARA DE SALIDA
ESC. 1:25

CUADRO DE ACCESORIOS CAMARA DE REPARTICIÓN O DE SALIDA		
ID	DESCRIPCIÓN DE ACCESORIO	CANT.
1	PASAMURO ELxEB Ø6"-HD L=0.30m	2
2	PASAMURO ELxEB Ø6"-HD L=1.90m	1
3	PASAMURO ELxEL Ø6"-HD L=0.50m	1
4	Compuerta con vastago y volante de operación	2
5	NIPLE EL Ø42 PASO DE CAMARA A-B L=0.15m	1
6	Valvula de compuerta para tuberia de salida Ø6"	1

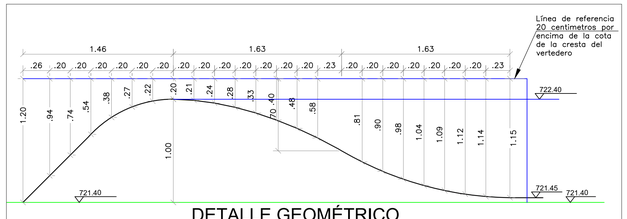

DETALLE GEOMÉTRICO CONSTRUCTIVO DEL VERTEDERO CAPTACIÓN
ESC. 1:25

DEPARTAMENTO
NORTE DE SANTANDER
MUNICIPIO
LA ESPERANZA

CONTIENE :
CAPTACIÓN

DISEÑO :
EDGAR VILLEGAS PALLARES
Ingeniero Civil
MP. 54202-136467 NTS

PROYECTO :
"CONSTRUCCIÓN OBRAS HIDRÁULICAS SISTEMA DE ACUEDUCTO MUNICIPIO DE LA ESPERANZA, DEPARTAMENTO NORTE DE SANTANDER"

ESCALA : INDICADAS
FECHA : NOVIEMBRE - 2025
ARCHIVO: CAPTACIÓN LA ESPERANZA2.dwg
DIGITALIZO :

PLANO No. : 1 DE: 2