
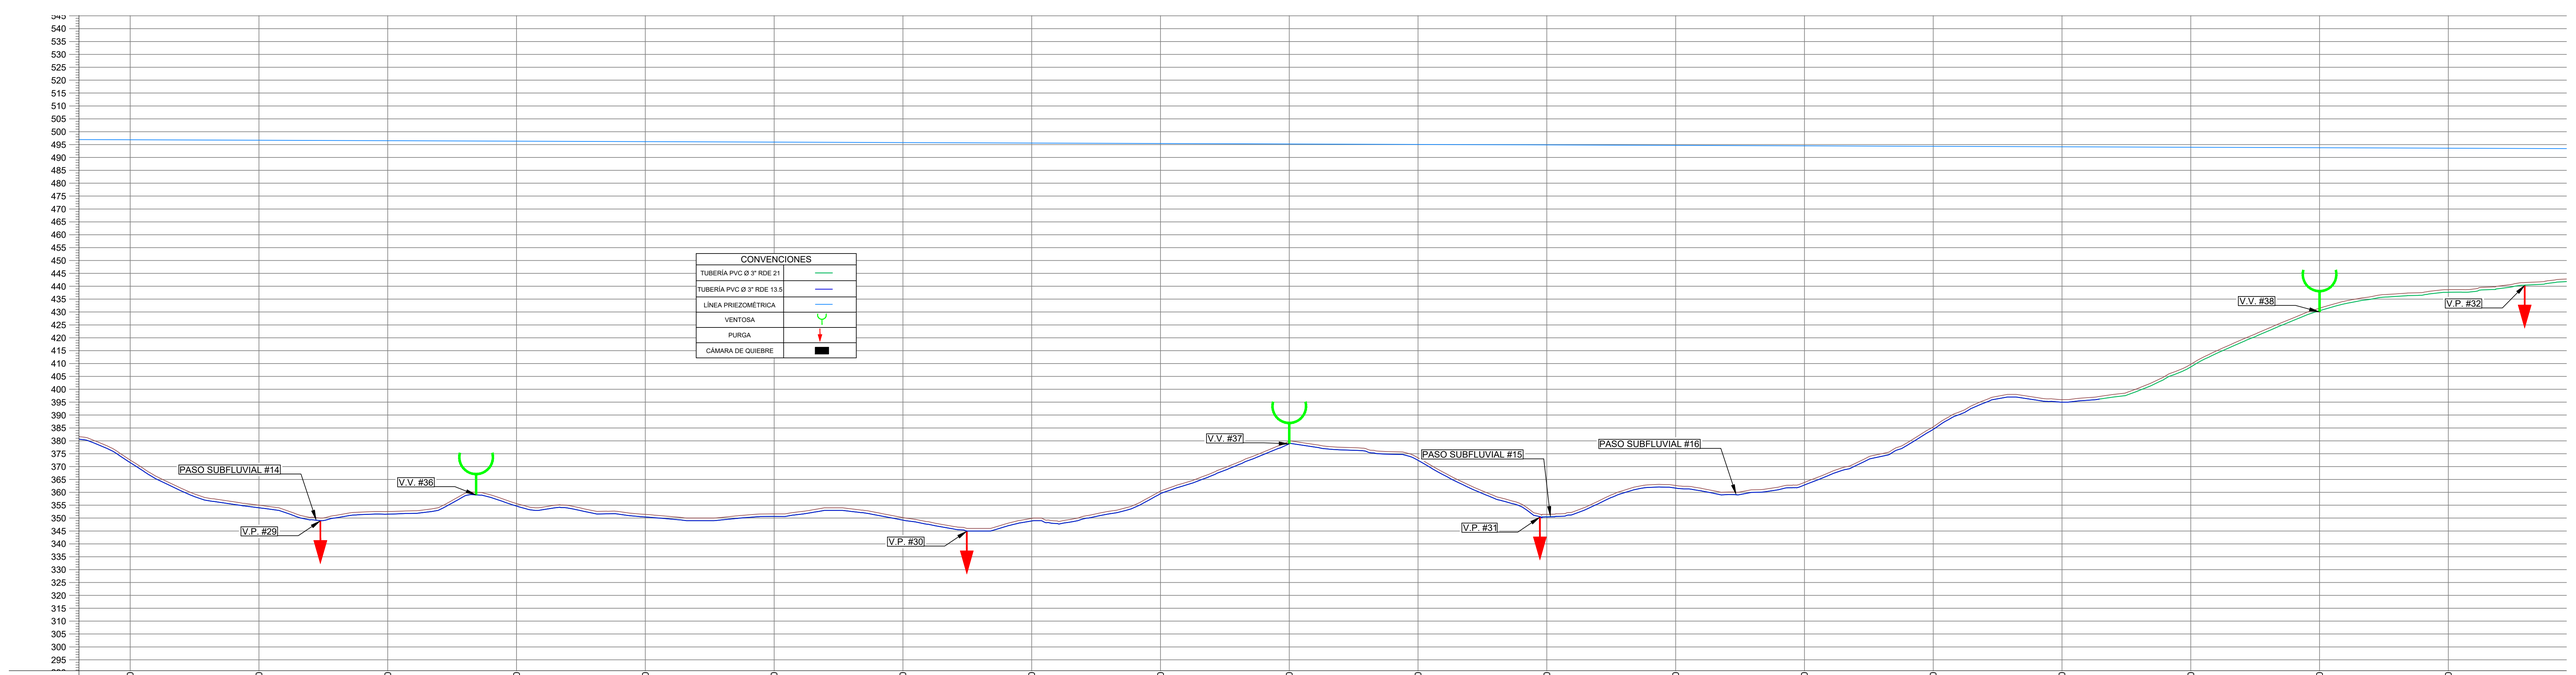


ABSCISADO	10+650.00	10+700.00	10+750.00	10+800.00	10+850.00	10+900.00	10+950.00	11+000.00	11+050.00	11+100.00	11+150.00	11+200.00	11+250.00	11+300.00	11+350.00	11+400.00	11+450.00	11+500.00	11+550.00
COTA TERRENO	372.53	355.01	352.53	355.66	351.44	351.64	350.21	349.89	360.51	379.83	373.40	351.44	362.66	363.85	385.43	396.00	409.71	431.49	438.64
COTA CLAVE DE TUBERIA	371.53	354.01	351.53	354.66	350.44	350.64	349.21	348.89	359.51	378.83	372.40	350.44	361.66	362.85	384.43	395.00	408.71	430.49	437.64
COTA PIEZOMÉTRICA	496.88	496.70	496.51	496.33	496.15	495.96	495.78	495.60	495.42	495.23	495.05	494.87	494.68	494.50	494.32	494.14	493.95	493.77	493.59
LONGITUD DIÁMETRO RDE	L=100.00m - Ø6" HD C40	L=100.00m - Ø6" HD C40	L=100.00m - Ø6" HD C40	L=100.00m - Ø6" HD C40	L=100.00m - Ø6" HD C40	L=100.00m - Ø6" HD C40	L=100.00m - Ø6" HD C40	L=100.05m - Ø6" HD C40	L=100.00m - Ø6" PVC RDE 21	L=100.00m - Ø6" PVC RDE 21

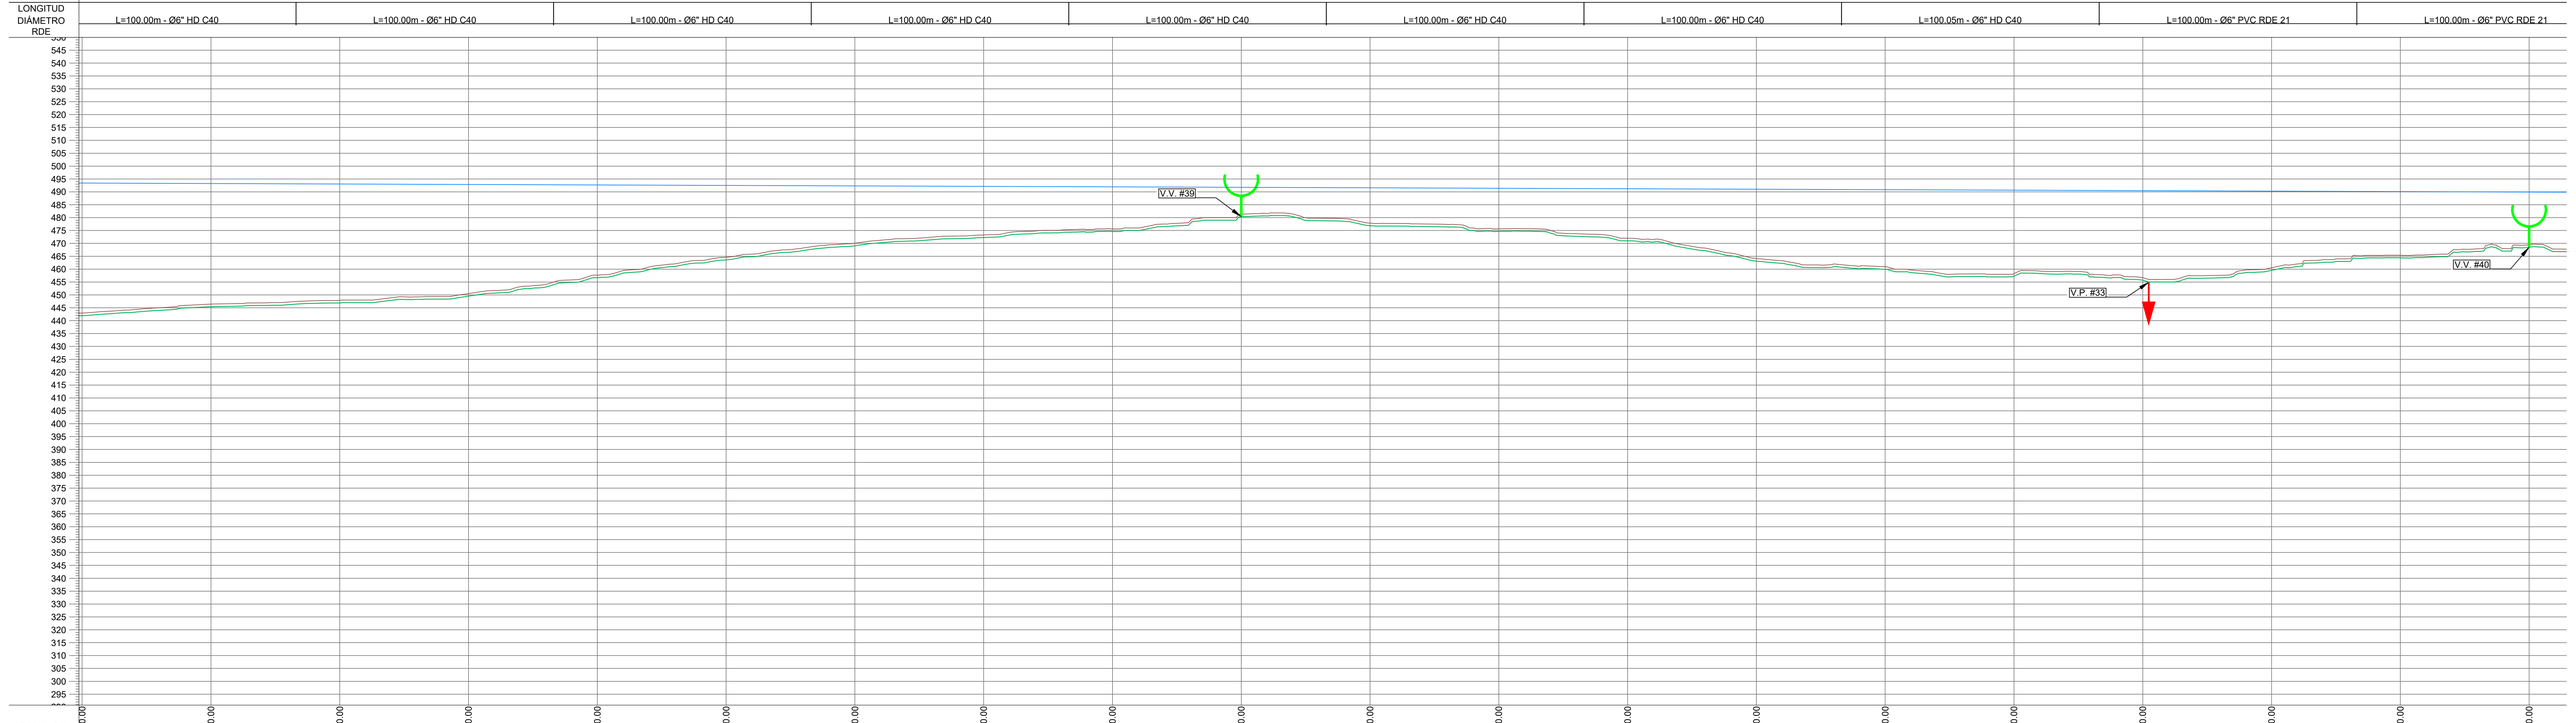

ABSCISADO	11+600.00	11+650.00	11+700.00	11+750.00	11+800.00	11+850.00	11+900.00	11+950.00	12+000.00	12+050.00	12+100.00	12+150.00	12+200.00	12+250.00	12+300.00	12+350.00	12+400.00	12+450.00	12+500.00	12+550.00
COTA TERRENO	442.96	446.41	447.87	450.51	457.68	464.58	470.04	473.27	475.65	481.37	477.87	475.68	471.99	463.11	460.97	458.26	456.68	460.53	465.38	469.48
COTA CLAVE DE TUBERIA	441.96	445.41	446.87	449.51	456.68	463.58	469.04	472.27	474.65	480.37	476.87	474.68	470.99	463.11	459.97	458.26	455.68	460.53	464.38	468.48
COTA PIEZOMÉTRICA	493.40	493.22	493.04	492.86	492.67	492.49	492.31	492.12	491.94	491.76	491.57	491.39	491.21	491.03	490.84	490.66	490.48	490.29	490.11	489.93
LONGITUD DIÁMETRO RDE	L=100.00m - Ø6" PVC RDE 21	L=100.00m - Ø6" PVC RDE 21	L=100.00m - Ø6" PVC RDE 21	L=100.00m - Ø6" PVC RDE 21	L=100.00m - Ø6" PVC RDE 21	L=100.00m - Ø6" PVC RDE 21	L=100.00m - Ø6" PVC RDE 21	L=100.00m - Ø6" PVC RDE 21	L=100.00m - Ø6" PVC RDE 21	L=100.00m - Ø6" PVC RDE 21	L=100.00m - Ø6" PVC RDE 21	L=100.00m - Ø6" PVC RDE 21	L=100.00m - Ø6" PVC RDE 21	L=100.00m - Ø6" PVC RDE 21	L=100.00m - Ø6" PVC RDE 21	L=100.00m - Ø6" PVC RDE 21	L=100.00m - Ø6" PVC RDE 21	L=100.00m - Ø6" PVC RDE 21	L=100.00m - Ø

DEPARTAMENTO NORTE DE SANTANDER
MUNICIPIO LA ESPERANZA

UNIÓN TEMPORAL LA ESPERANZA

CONTIENE :

PERFIL HIDRÁULICO ADUCCIÓN

DISEÑO :

EDGAR VILLEGAS PALLARES
Ingeniero Civil
MP. 54202-136467 NTS

PROYECTO :

"CONSTRUCCIÓN OBRAS HIDRÁULICAS SISTEMA DE ACUEDUCTO MUNICIPIO DE LA ESPERANZA, DEPARTAMENTO NORTE DE SANTANDER"

ESCALA : INDICADAS

FECHA : NOVIEMBRE - 2025

ARCHIVO: ADUCCIÓN LA ESPERANZA ALTERNATIVA 1.dwg

DIGITALIZO :

PLANO No. : 17 DE: 21