
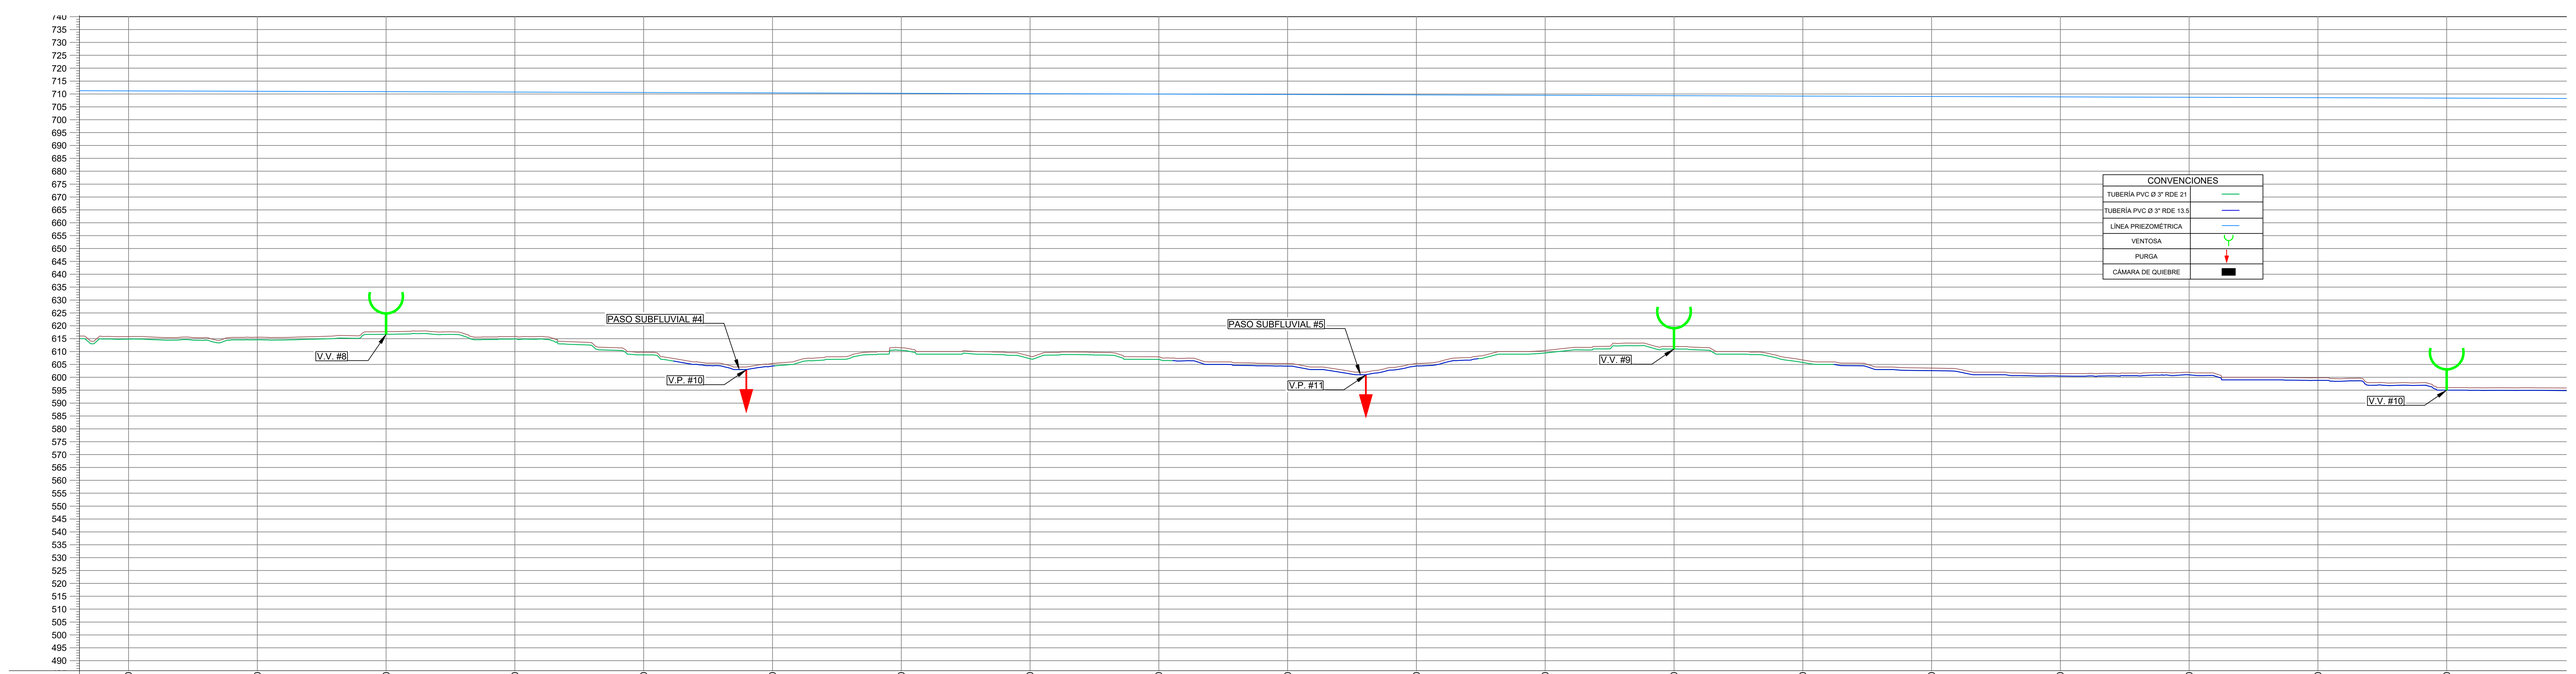


ABSCISADO	2+900.00	2+950.00	3+000.00	3+050.00	3+100.00	3+150.00	3+200.00	3+250.00	3+300.00	3+350.00	3+400.00	3+450.00	3+500.00	3+550.00	3+600.00	3+650.00	3+700.00	3+750.00	3+800.00
COTA TERRENO	615.82	615.56	617.71	615.87	609.72	607.37	611.46	608.22	607.96	605.34	605.42	610.44	611.97	606.74	603.59	601.46	601.93	599.83	596.00
COTA CLAVE DE TUBERIA	614.82	614.56	616.71	614.87	608.72	604.37	610.46	607.22	606.96	604.34	604.42	609.44	610.97	605.74	602.59	600.46	600.93	598.83	595.00
COTA PIEZOMÉTRICA	711.21	711.06	710.90	710.75	710.59	710.43	710.28	710.12	709.96	709.81	709.65	709.50	709.34	709.18	709.03	708.87	708.71	708.56	708.40
LONGITUD DIÁMETRO RDE		L=100.00m - Ø6" PVC RDE 21		L=111.60m - Ø6" PVC RDE 21		L=39.22m - Ø6" HD C40		L=154.56m - Ø6" PVC RDE 21		L=118.44m - Ø6" HD C40		L=138.28m - Ø6" PVC RDE 21		L=137.90m - Ø6" HD C40		L=100.00m - Ø6" HD C40		L=100.00m

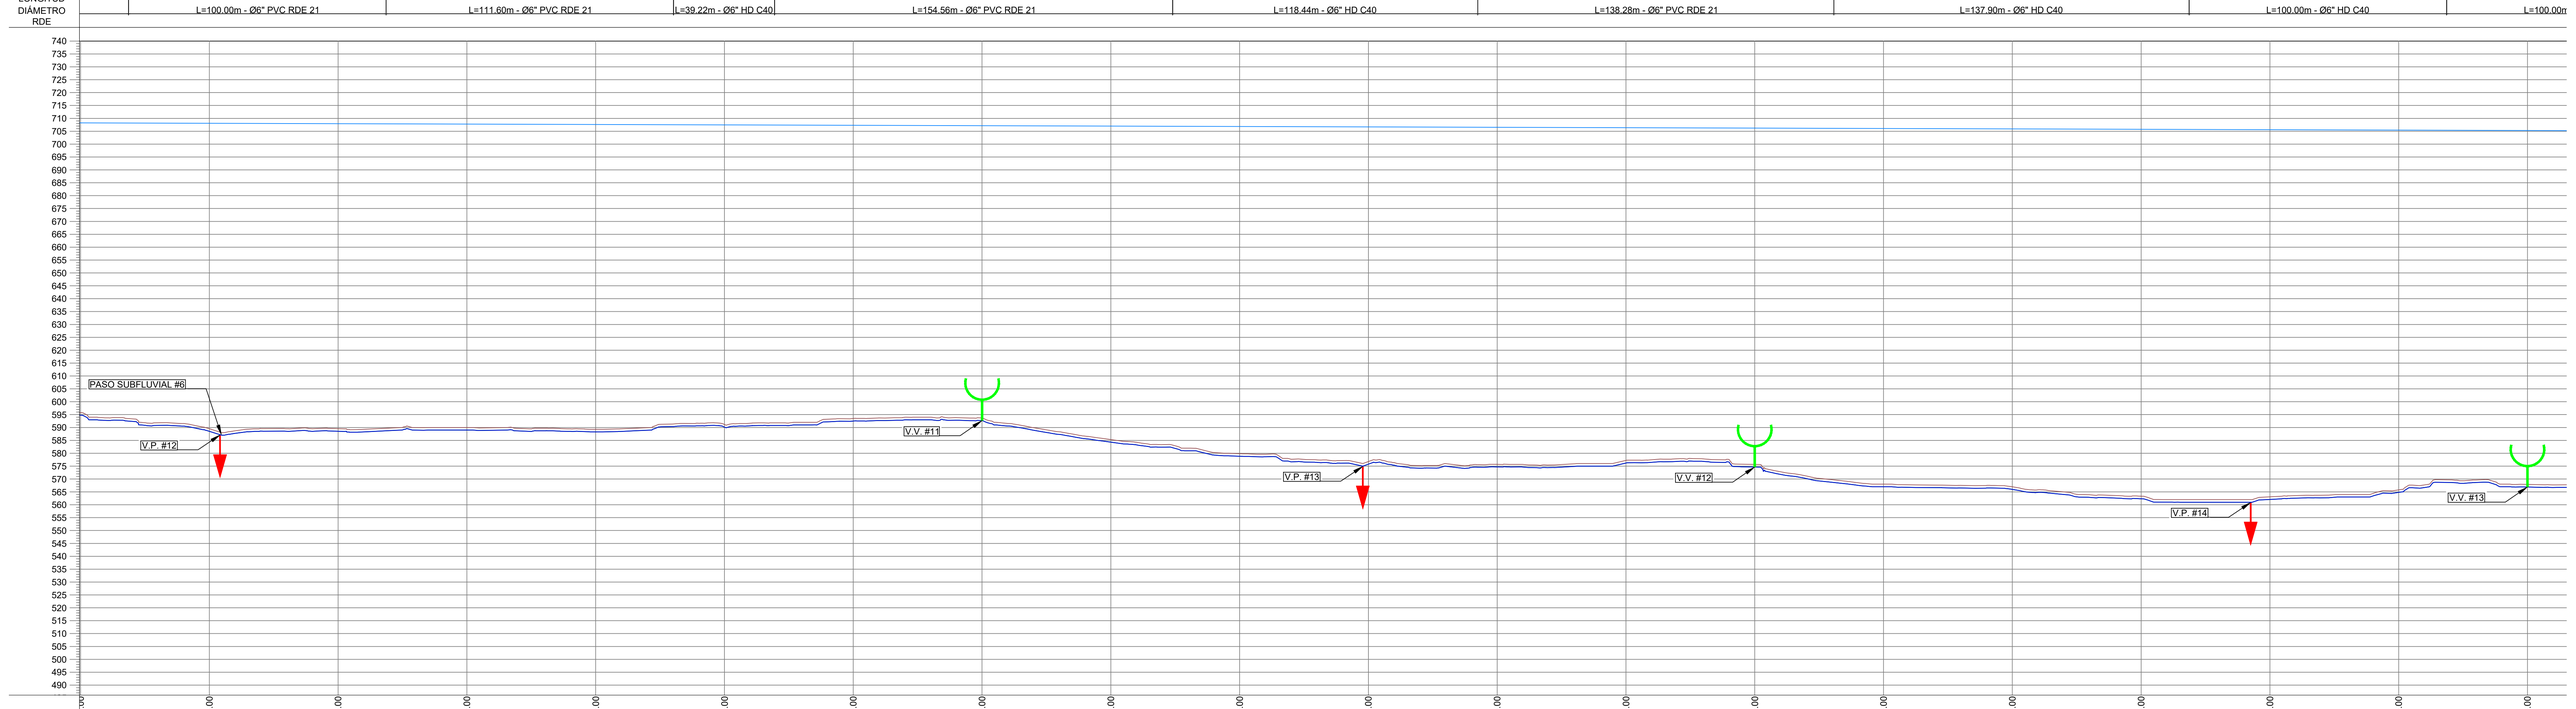

ABSCISADO	3+850.00	3+900.00	3+950.00	4+000.00	4+050.00	4+100.00	4+150.00	4+200.00	4+250.00	4+300.00	4+350.00	4+400.00	4+450.00	4+500.00	4+550.00	4+600.00	4+650.00	4+700.00	4+750.00	4+800.00
COTA TERRENO	595.78	588.52	588.53	590.00	589.29	591.18	593.50	593.69	585.32	579.83	576.78	575.70	577.21	575.65	568.00	566.97	563.33	563.08	565.80	567.91
COTA CLAVE DE TUBERIA	594.78	588.52	588.53	589.00	588.29	590.18	592.50	592.69	584.32	578.83	575.78	574.70	576.21	574.65	567.00	565.97	562.33	562.08	564.80	566.91
COTA PIEZOMÉTRICA	706.23	708.09	707.93	707.78	707.62	707.47	707.31	707.15	707.00	706.84	706.68	706.53	706.37	706.22	706.06	705.90	705.75	705.59	705.43	705.28
LONGITUD DIÁMETRO RDE	Ø6" HD C40		L=100.00m - Ø6" HD C40		L=100.00m - Ø6" HD C40		L=100.00m - Ø6" HD C40		L=100.00m - Ø6" HD C40		L=100.00m - Ø6" HD C40		L=100.00m - Ø6" HD C40		L=100.00m - Ø6" HD C40		L=100.00m - Ø6" HD C40		L=100.00m - Ø6" HD C40	

DEPARTAMENTO NORTE DE SANTANDER
MUNICIPIO LA ESPERANZA

UNIÓN TEMPORAL LA ESPERANZA

CONTIENE :

PERFIL HIDRÁULICO ADUCCIÓN

DISEÑO :

EDGAR VILLEGAS PALLARES
Ingeniero Civil
MP. 54202-136467 NTS

PROYECTO :

"CONSTRUCCIÓN OBRAS HIDRÁULICAS SISTEMA DE ACUEDUCTO MUNICIPIO DE LA ESPERANZA, DEPARTAMENTO NORTE DE SANTANDER"

ESCALA : INDICADAS

FECHA : NOVIEMBRE - 2025

ARCHIVO: ADUCCIÓN LA ESPERANZA ALTERNATIVA 1.dwg

DIGITALIZO :

PLANO No. : 13 DE: 21