
UBERÍA PVC Ø 6" RDE 21	
TUBERÍA HD Ø 6" CH40	
PASO ELEVADO	
VENTOSA	
PURGA	
CÁMARA DE QUIEBRE	

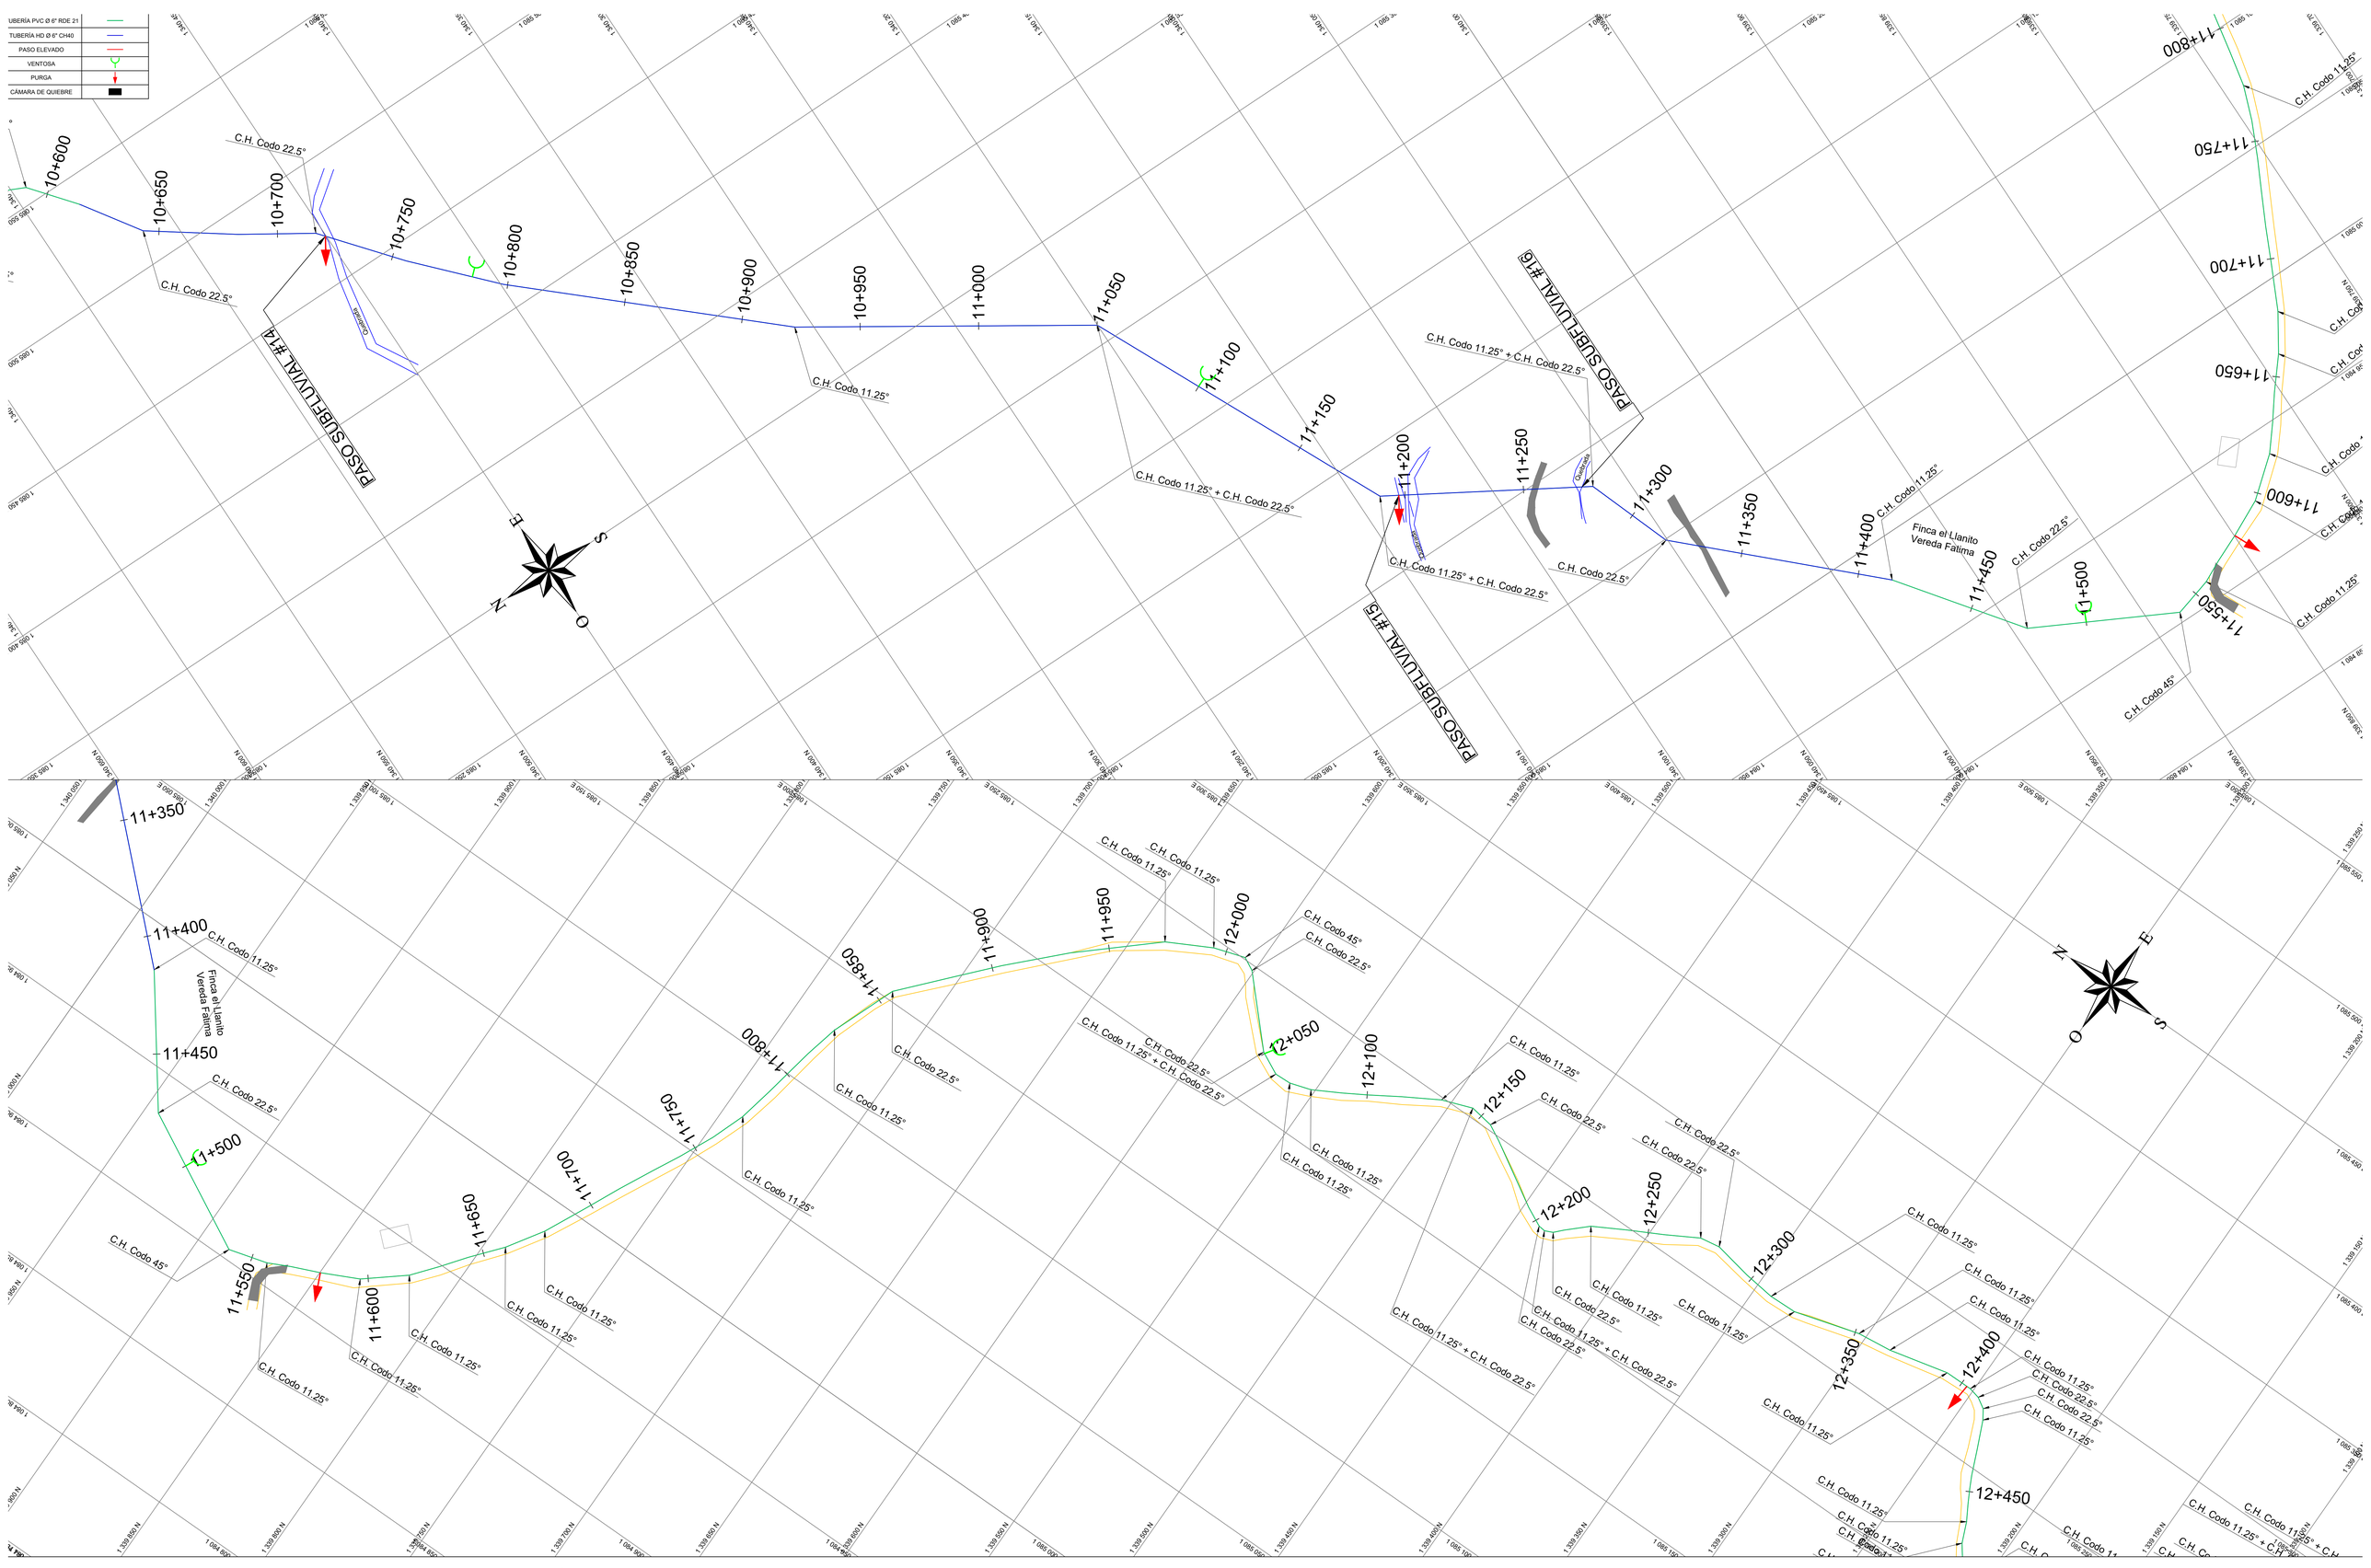

DEPARTAMENTO
NORTE DE SANTANDER
MUNICIPIO
LA ESPERANZA

UNIÓN TEMPORAL LA ESPERANZA

CONTIENE :

VISTA EN PLANTA ADUCCIÓN

DISEÑO :

EDGAR VILLEGAS PALLARES
Ingeniero Civil
MP. 54202-136467 NTS

PROYECTO :

"CONSTRUCCIÓN OBRAS HIDRÁULICAS SISTEMA DE ACUEDUCTO MUNICIPIO DE LA ESPERANZA, DEPARTAMENTO NORTE DE SANTANDER"

ESCALA : INDICADAS	ARCHIVO: ADUCCIÓN LA ESPERANZA ALTERNATIVA 1.dwg
FECHA : NOVIEMBRE - 2025	DIGITALIZO :

PLANO No. : 7 DE: 21