PLANTA RAMPA ACCESO Y /O SALIDA

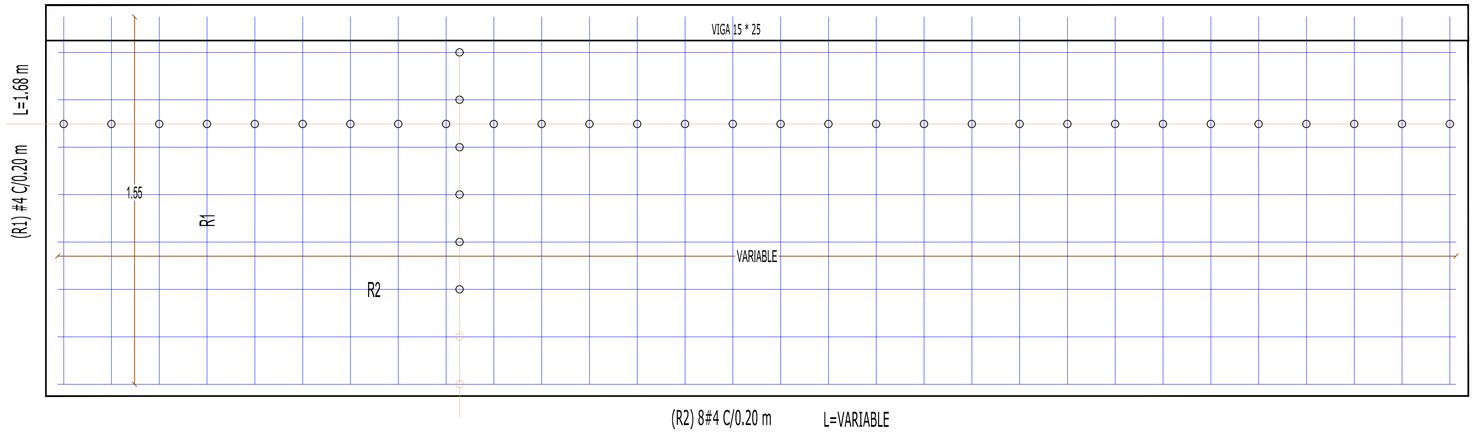

RAMPAS LONGITUD VARIABLE X 1.50

TABLA DE ACEROS

POSICIÓN	FIGURA	L(m)	#3	#4	#5
R1	0.15 — 1,53	1,68		60	
R2	VARIABLE	VARIABLE		VARIABLE	
		TOTAL Kg			

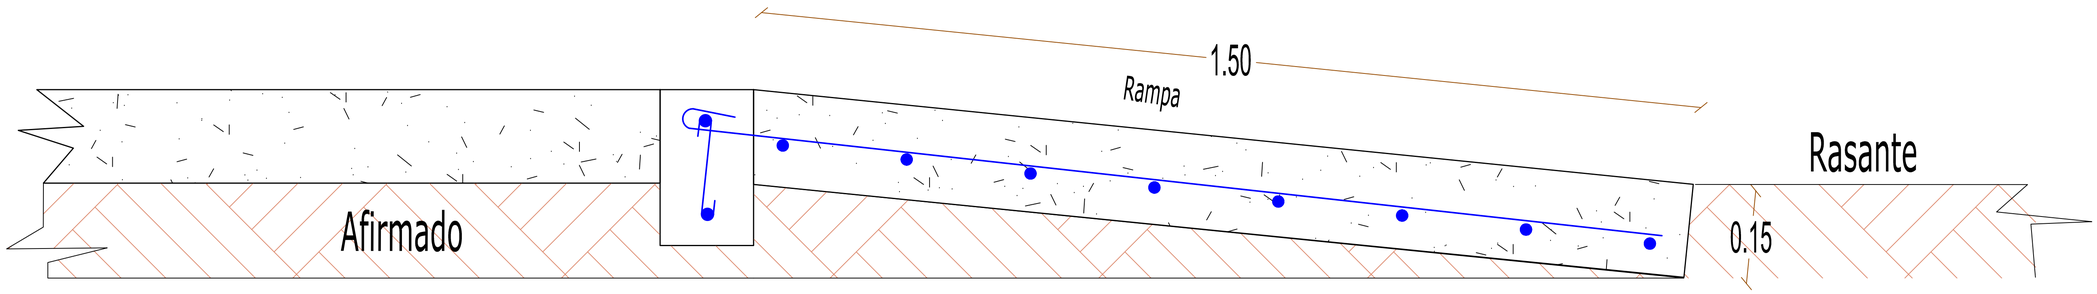

SECCIÓN LONGITUDINAL RAMPA ACCESO Y/O SALIDA

ESCUDO DEL MUNICIPIO

Gobernación de Cundinamarca

ICCU
INSTITUTO DE CAMINOS Y CONSTRUCCIONES DE CUNDINAMARCA

ESQUEMA PLACA HUELLA

PROYECTO	FIRMA PROFESIONAL RESPONSABLE	OBSERVACIONES	MODIFICACIONES
	NOMBRE M.P. FECHA	FECHA FECHA FECHA	ICCU Ver. 07-02-2025 FECHA FECHA

PLANO 3 DE 4