



VIADUCTO L=10 m

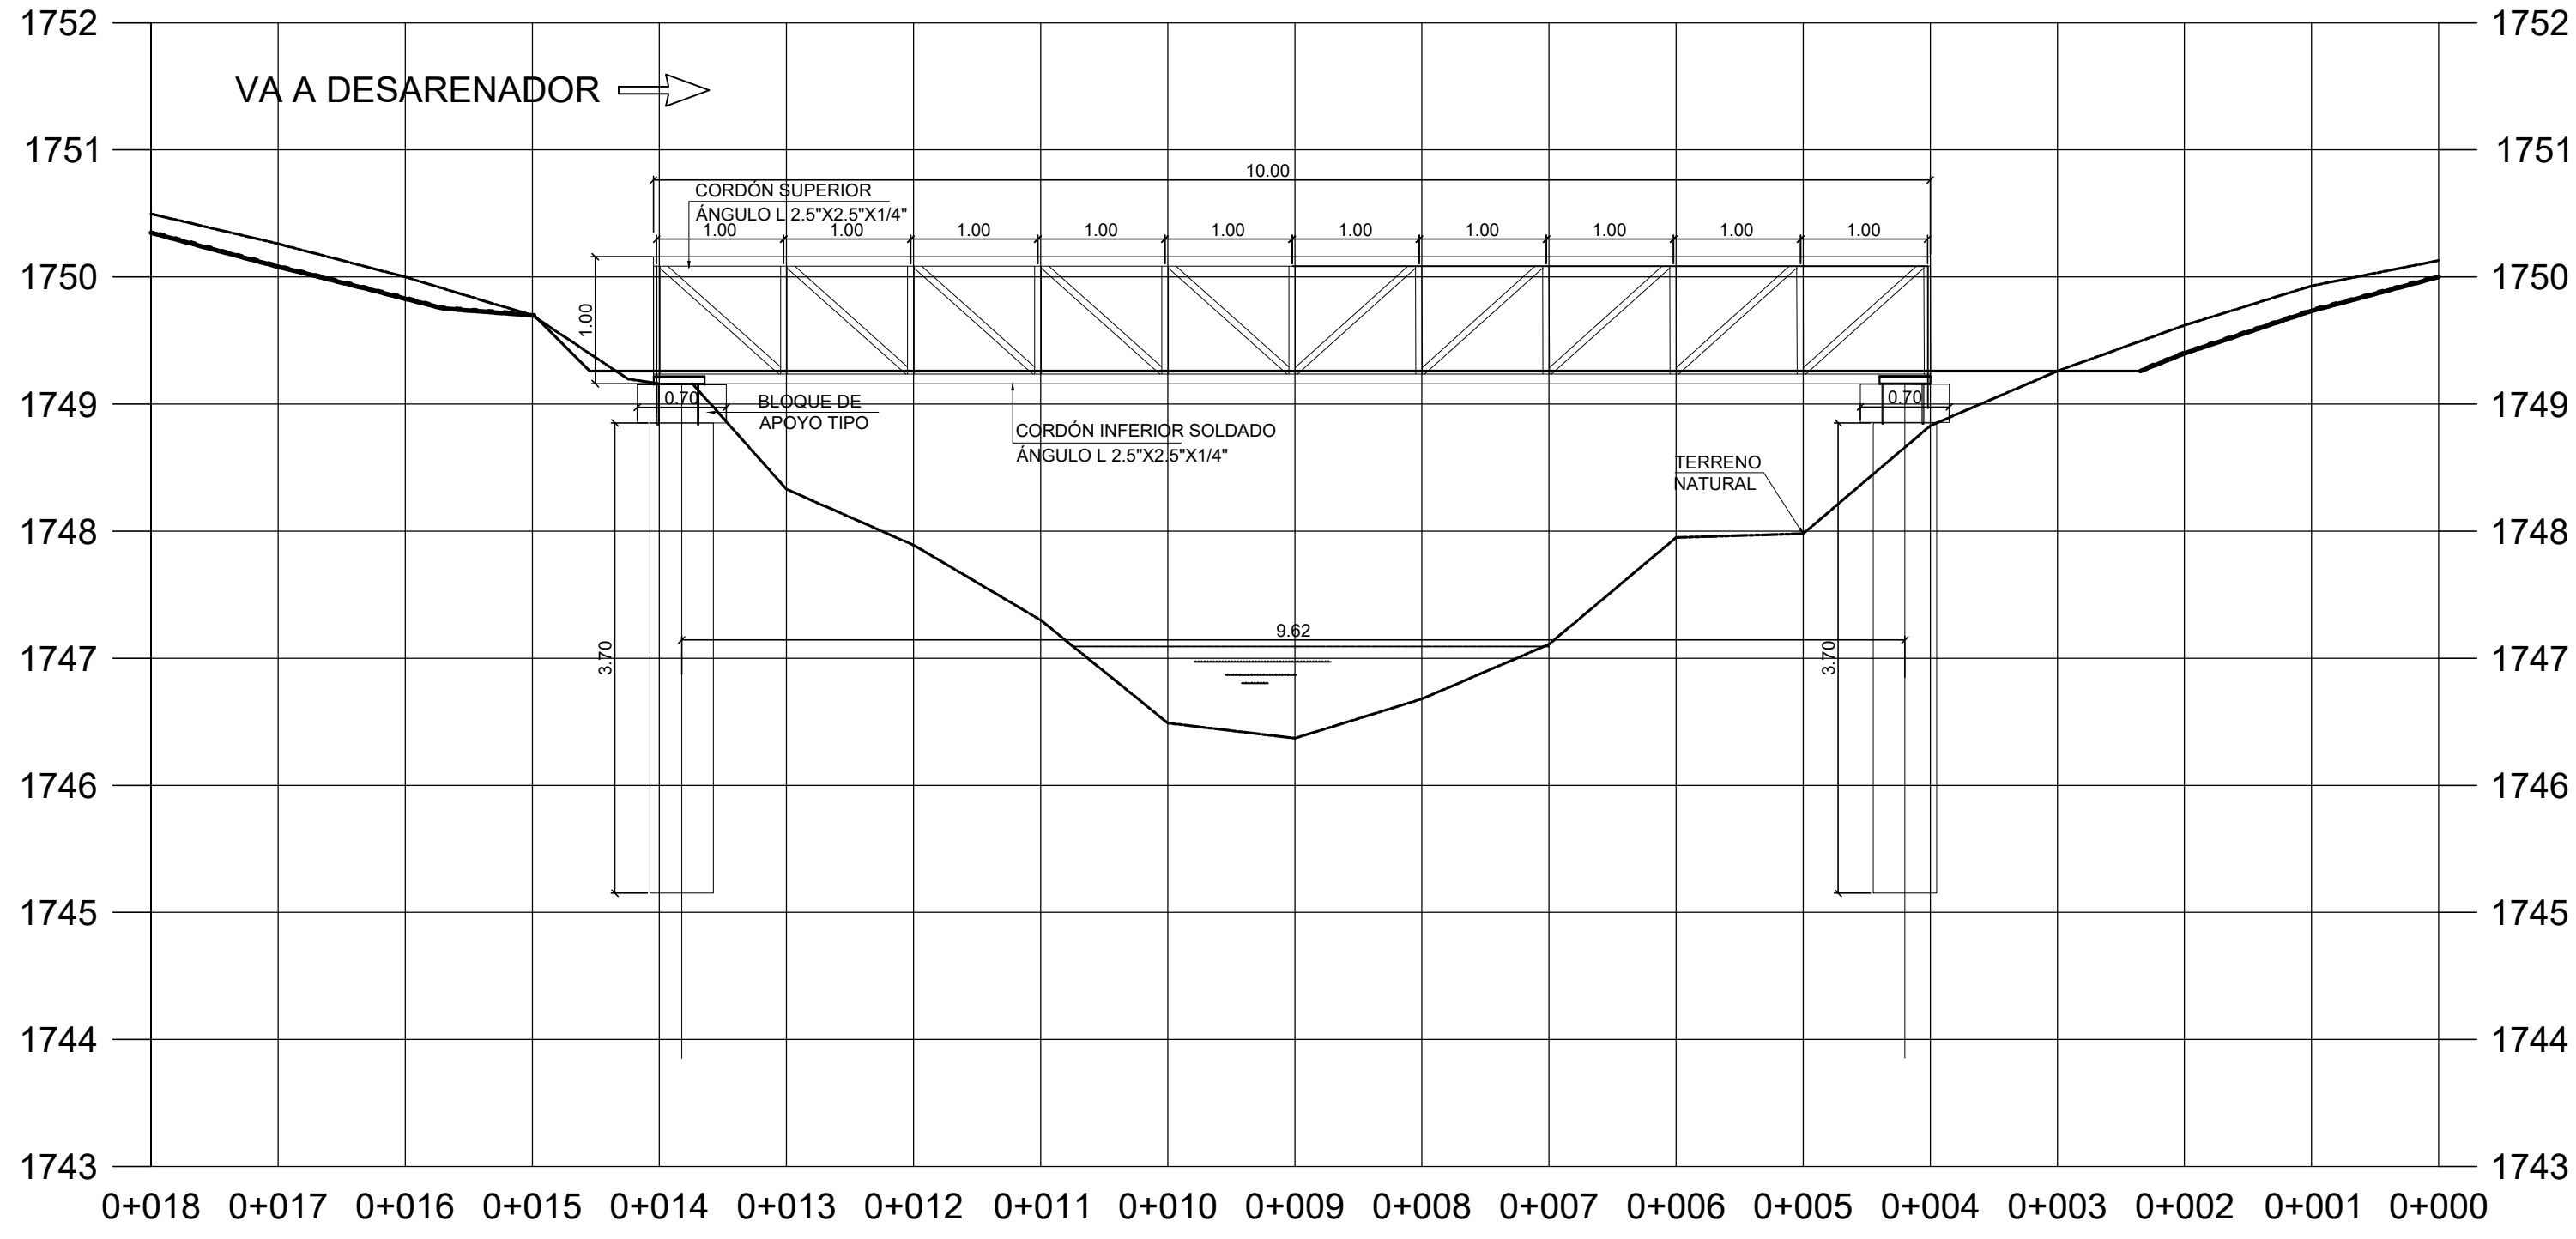


PEDESTAL


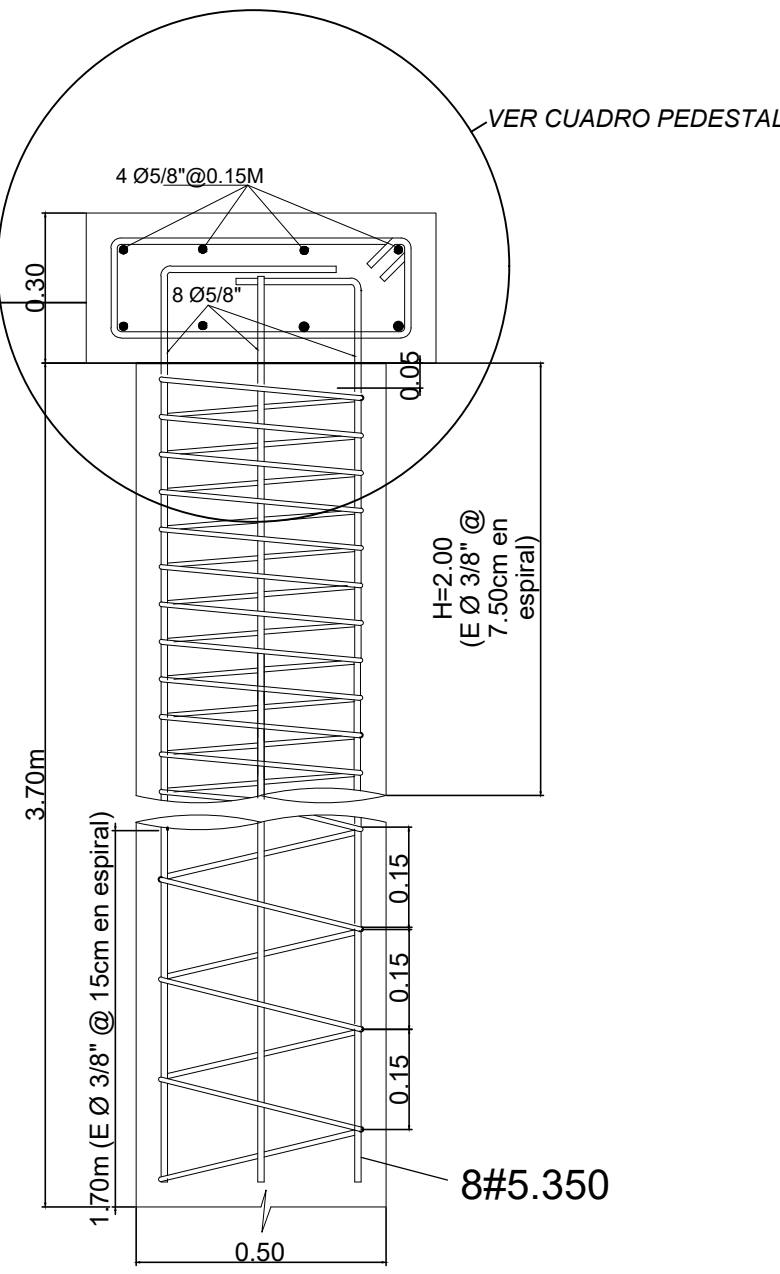


DETALLE PILOTE Y REFUERZO PARA VIADUCTO


VIADUCTO L=10 m

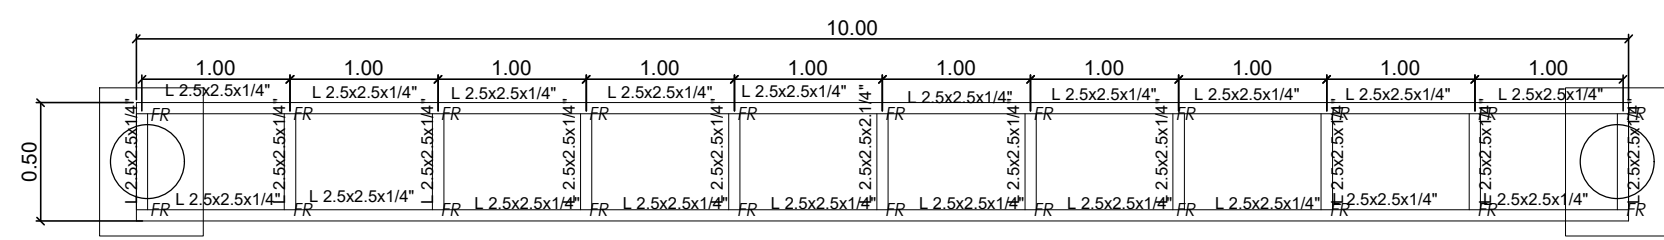

PLANTA
DETALLE VIADUCTO
CERCHA METÁLICA L=10.00m

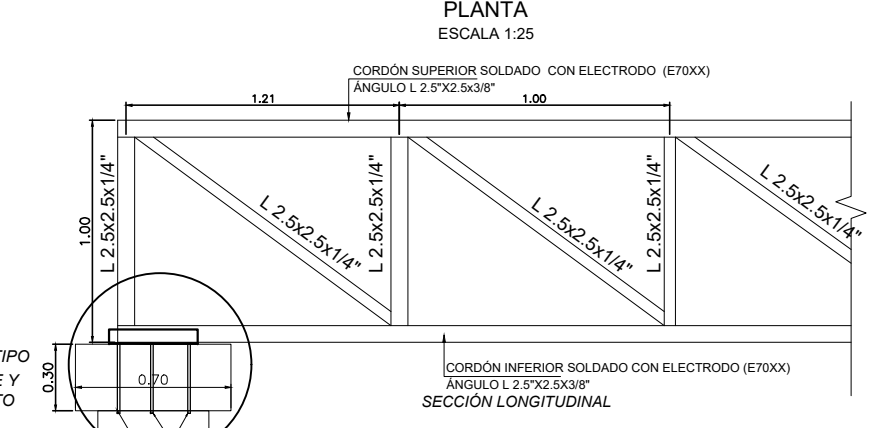
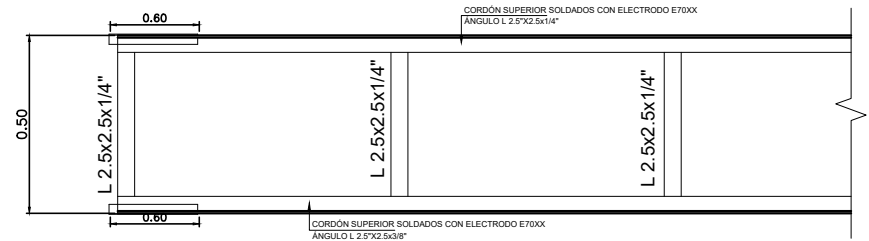


DETALLES DE
APOYO

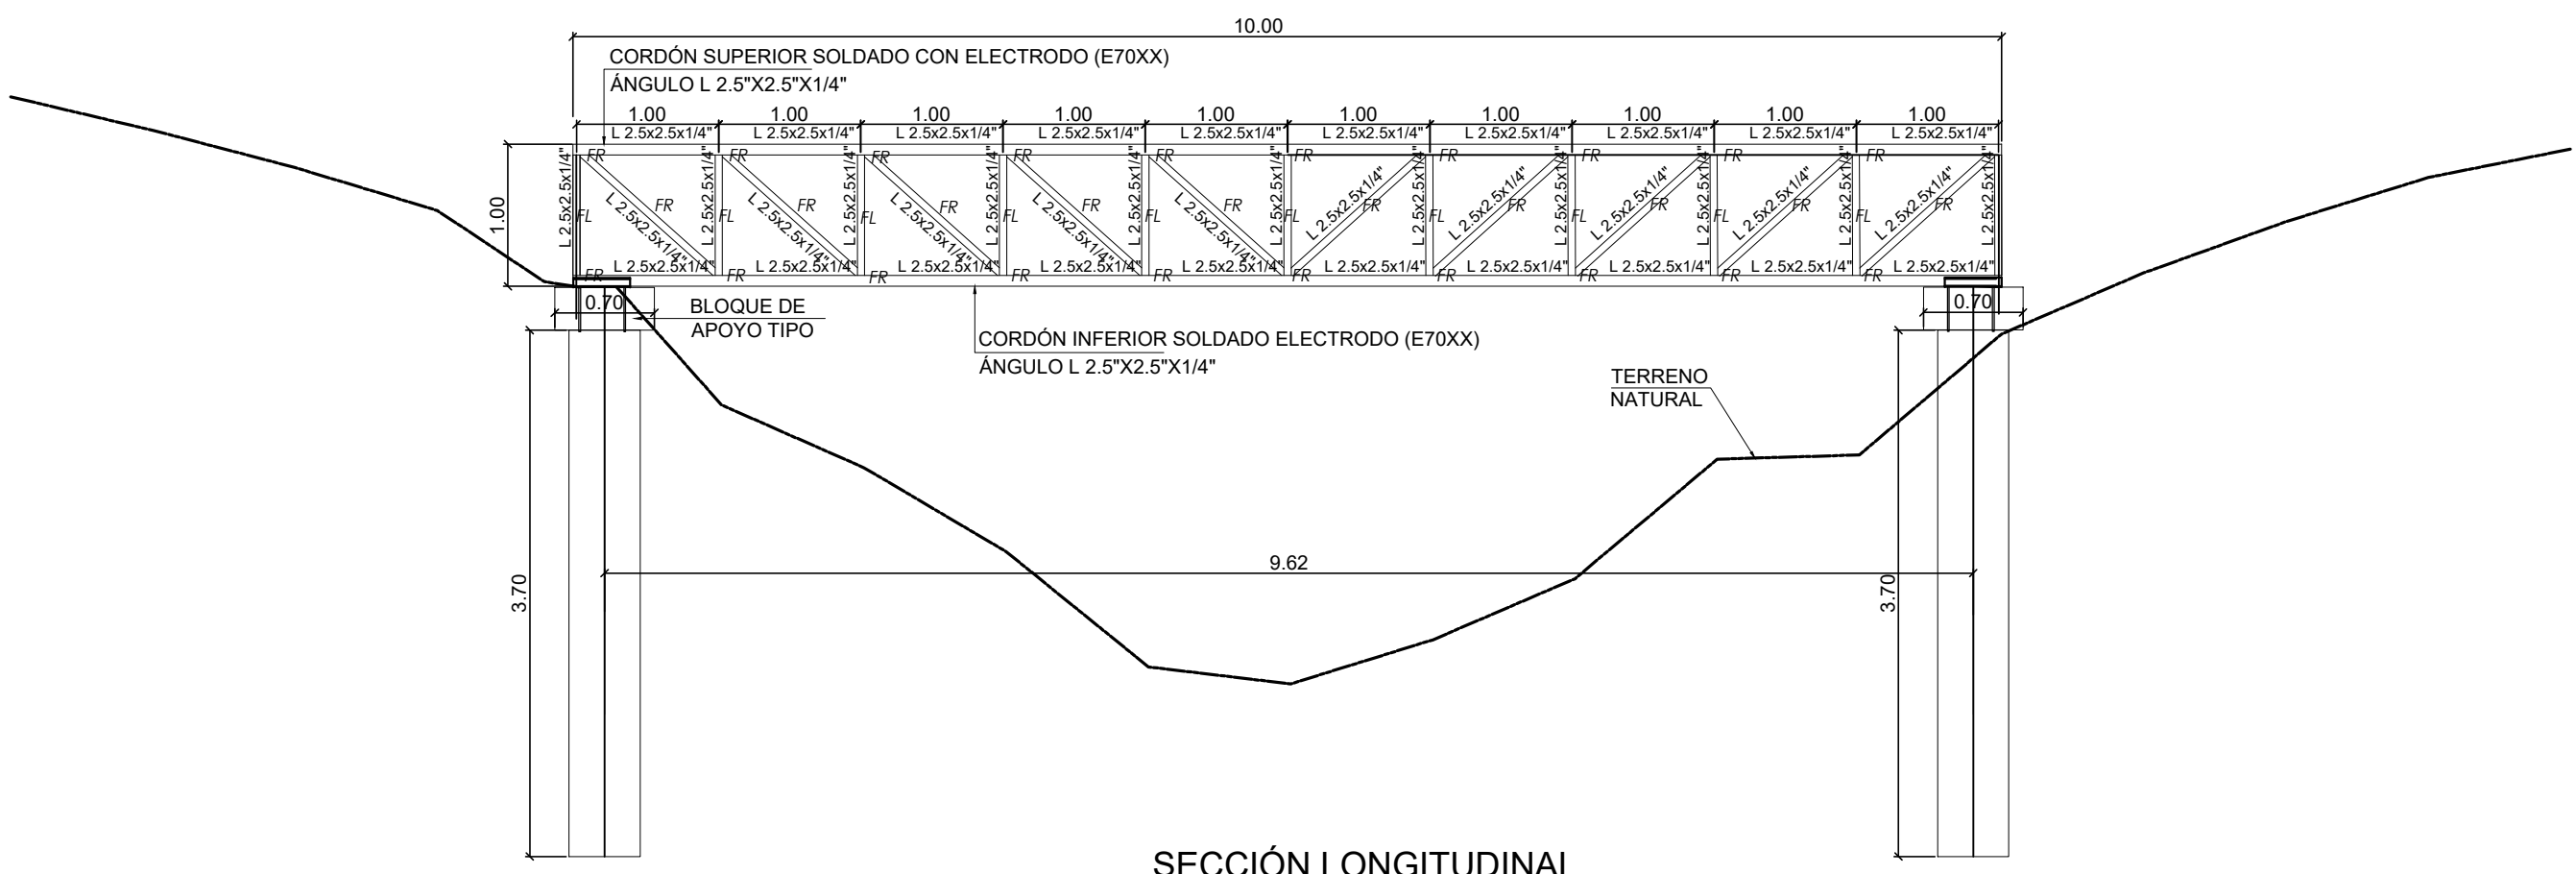



SECCIÓN LONGITUDINAL
DETALLE VIADUCTO
CERCHA METÁLICA L=10.00m

BASE TIPO I
600x700mm

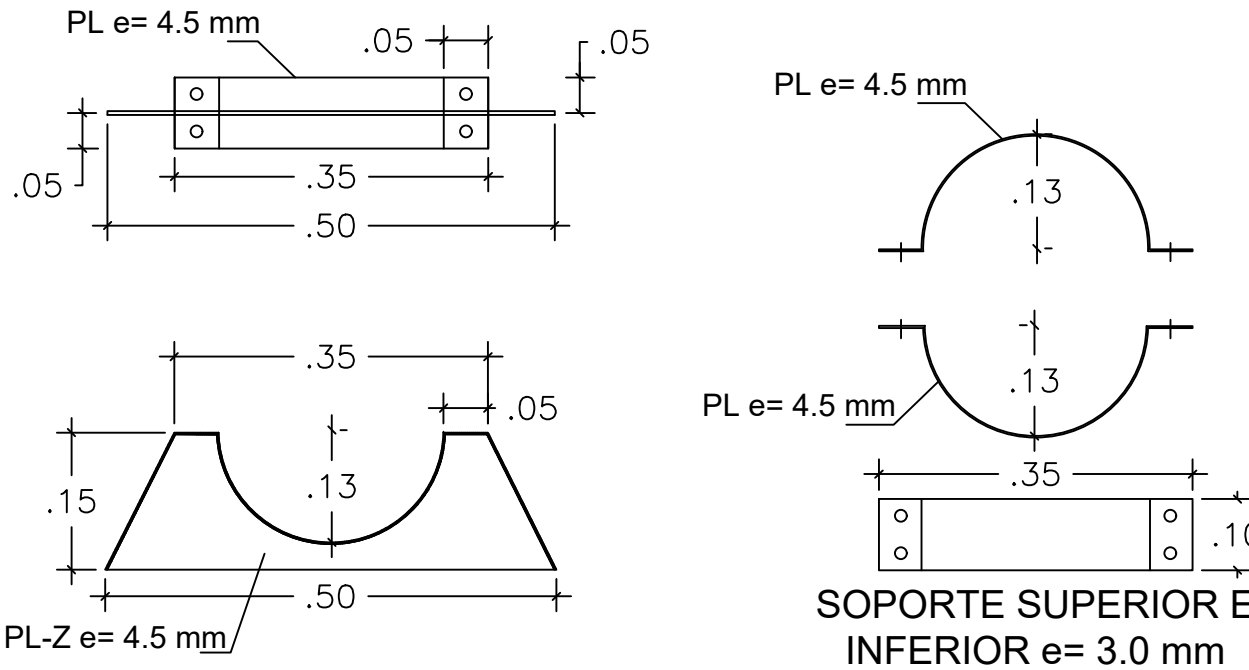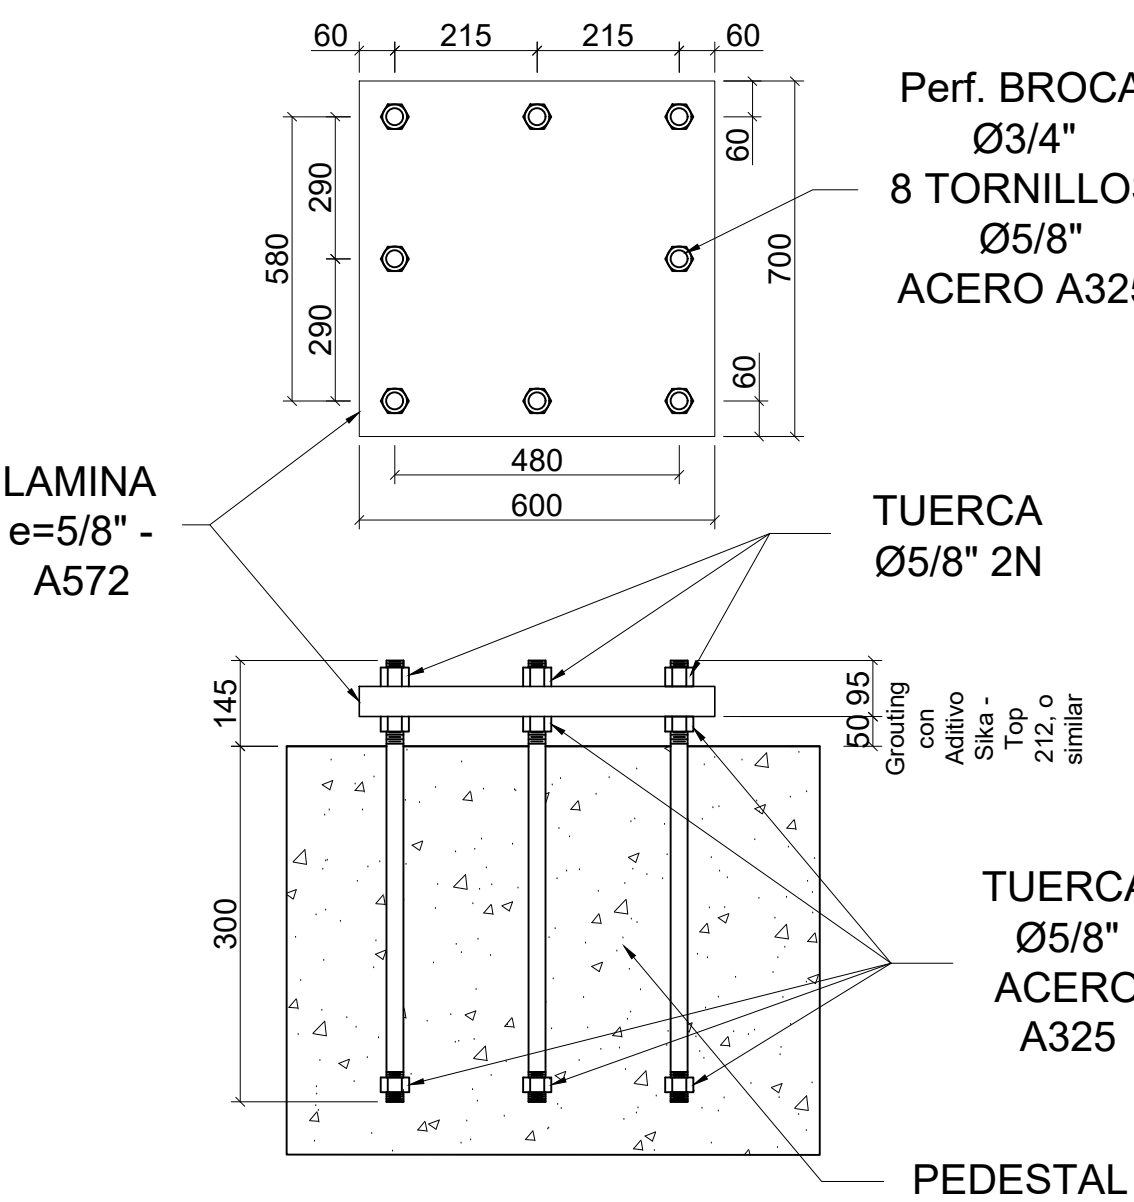


DETALLE SOPORTE TUBERIA
ESCALA 1:25

DETALLE
PILOTE - PEDESTAL - CERCHA

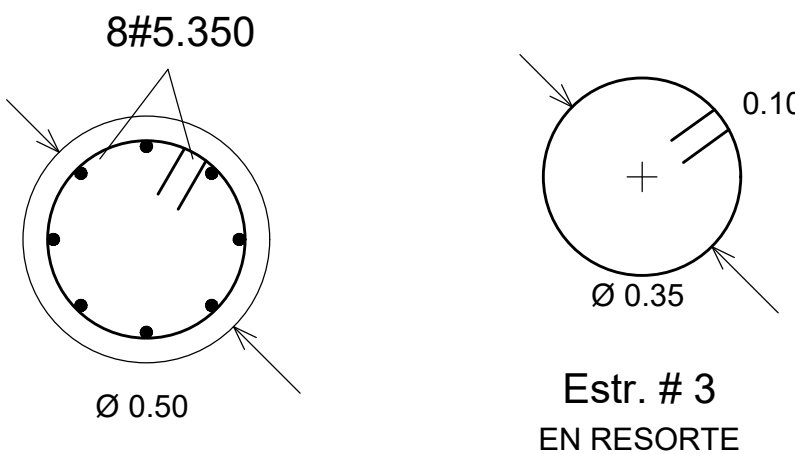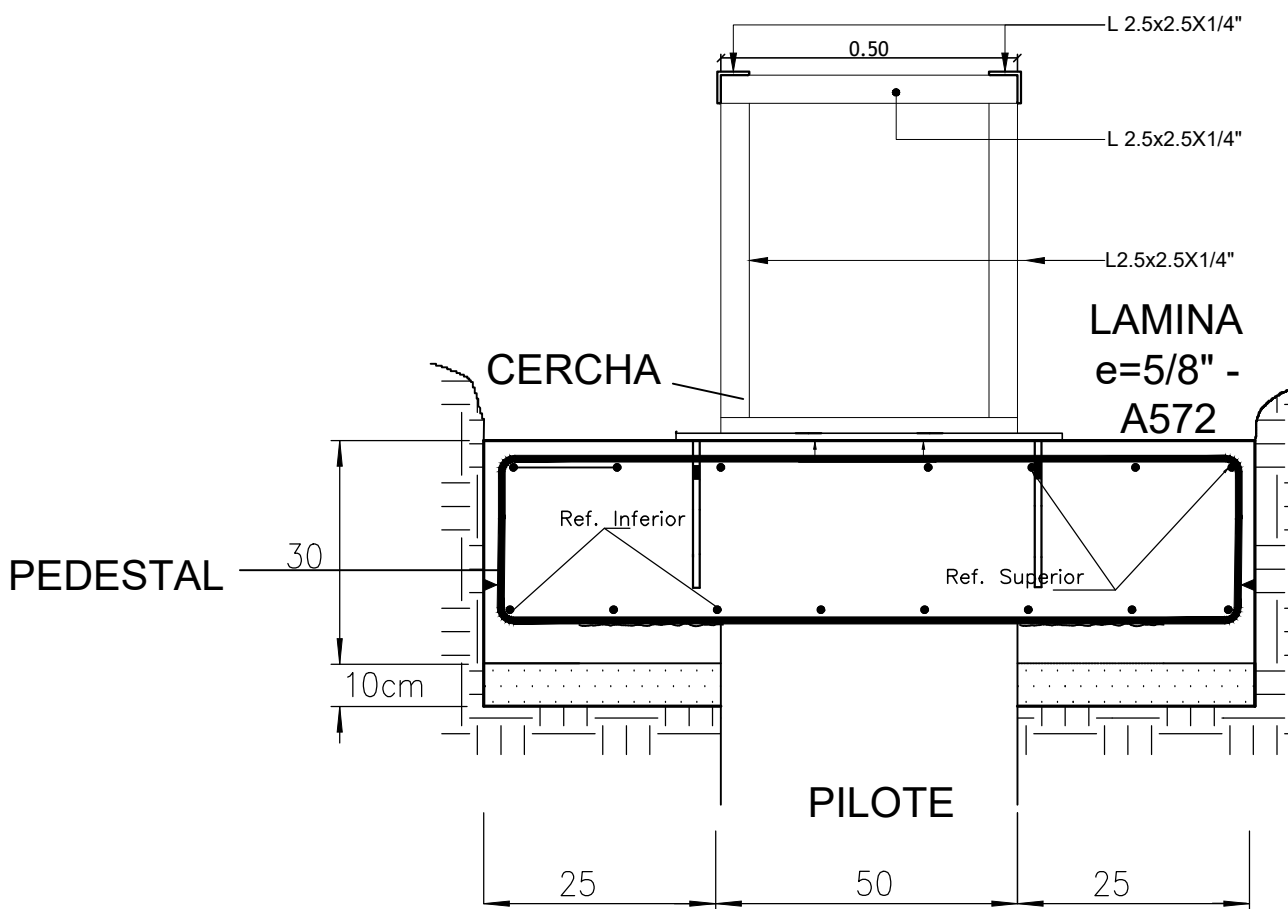

SECCIÓN PILOTES P-1X2
Ø 50 cm. / L = 3 m.

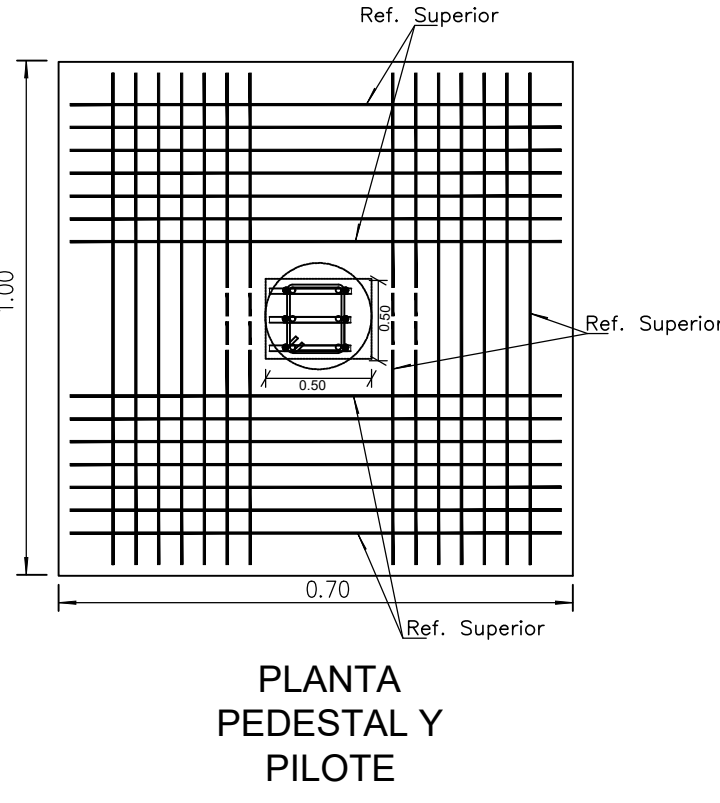

PLANTA
PEDESTAL Y
PILOTE

CUADRO DE PEDESTAL					
ZAPATA	L1(m)	L2(m)	ALTURA DE LA PEDESTAL (m)	REFUERZO SUPERIOR	REFUERZO INFERIOR
P-1	1.00	0.70	0.30	#5 @0.15	#5 @0.15