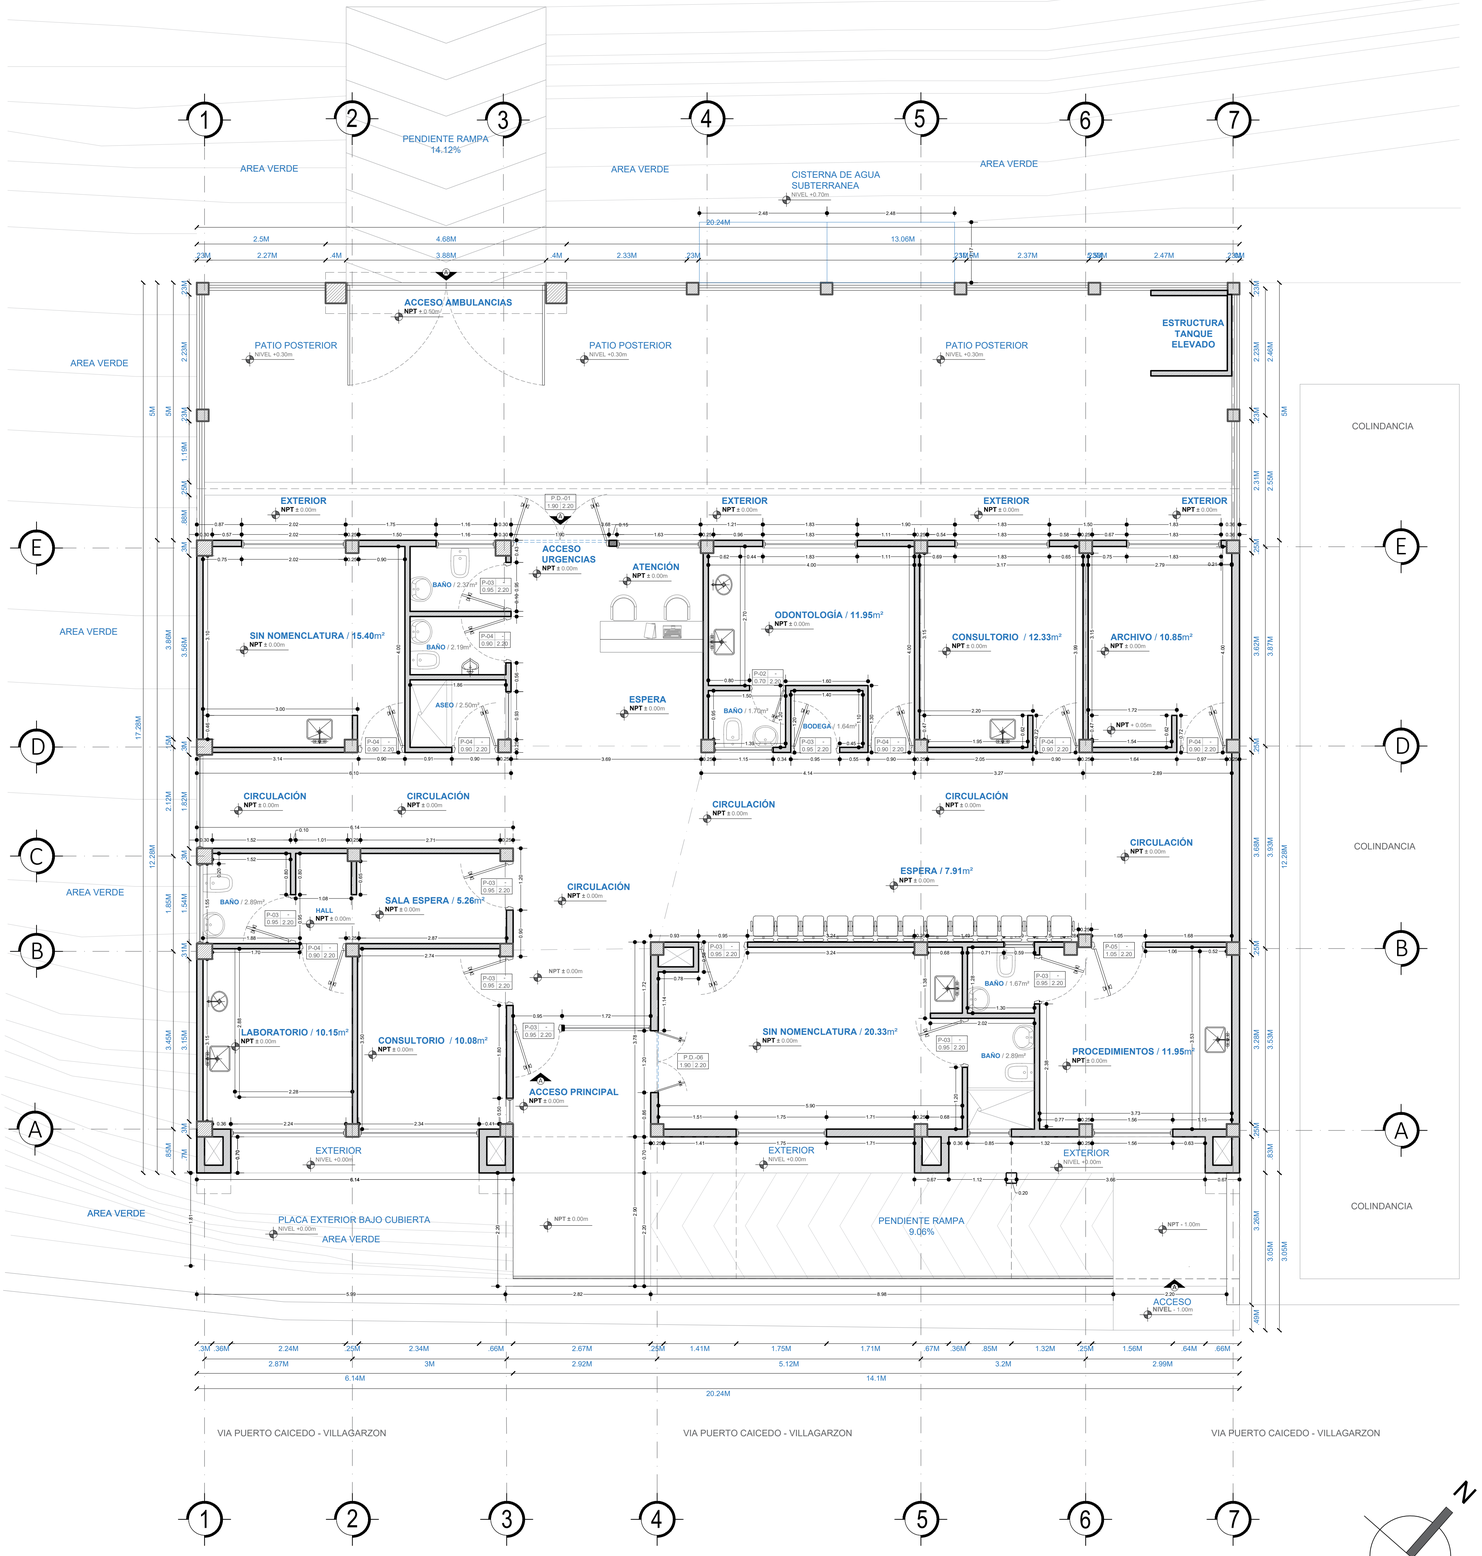


PLANTA PRIMER NIVEL (ACTUAL)

Escala: 1:50

0 2,5 5 10

HOSPITAL SAN GABRIEL ARCÁNGEL E.S.E.

VILLAGARZÓN - PUTUMAYO

PROYECTO:

ADECUACIÓN MENOR DE INFRAESTRUCTURA FÍSICA DEL PUESTO DE SALUD CORREGIMIENTO DE PUERTO UMBRÍA DE LA E.S.E. HOSPITAL SAN GABRIEL ARCÁNGEL EN EL MUNICIPIO DE VILLAGARZÓN, DEPARTAMENTO DEL PUTUMAYO.

CONTIENE:

PLANOS ARQUITECTÓNICOS

- ***LEVANTAMIENTO ARQUITECTÓNICO, PLANTA ARQUITECTÓNICA***

LOCALIZACIÓN:

Municipio de Villagarzón, Corregimiento de Puerto Umbría

LEVANTAMIENTO ARQUITECTÓNICO:

Arq. Nixon Calderón Pantoja
M.P. 19512023-1053854201

OBSERVACIONES:

ESCALA	*FECHA*
1:50	13/08/2025 - 2PM

DIBUJO:

Arq. Nixon Calderón Pantoja
M.P. 19512023-1053854201

A-01 1/2