
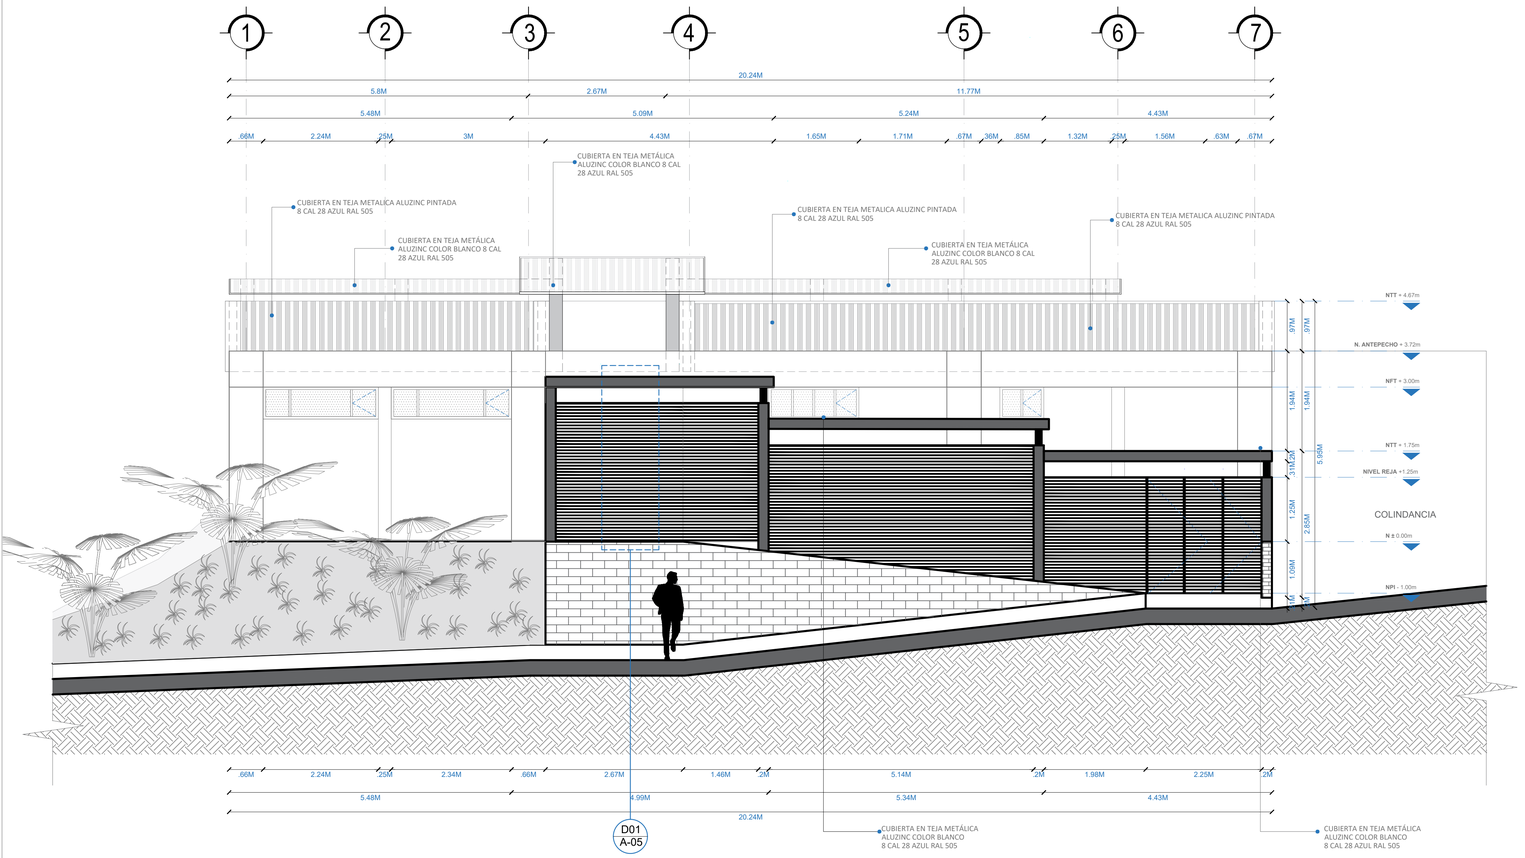


FACHADA FRONTAL

Escala: 1:50

0 2,5 5 10

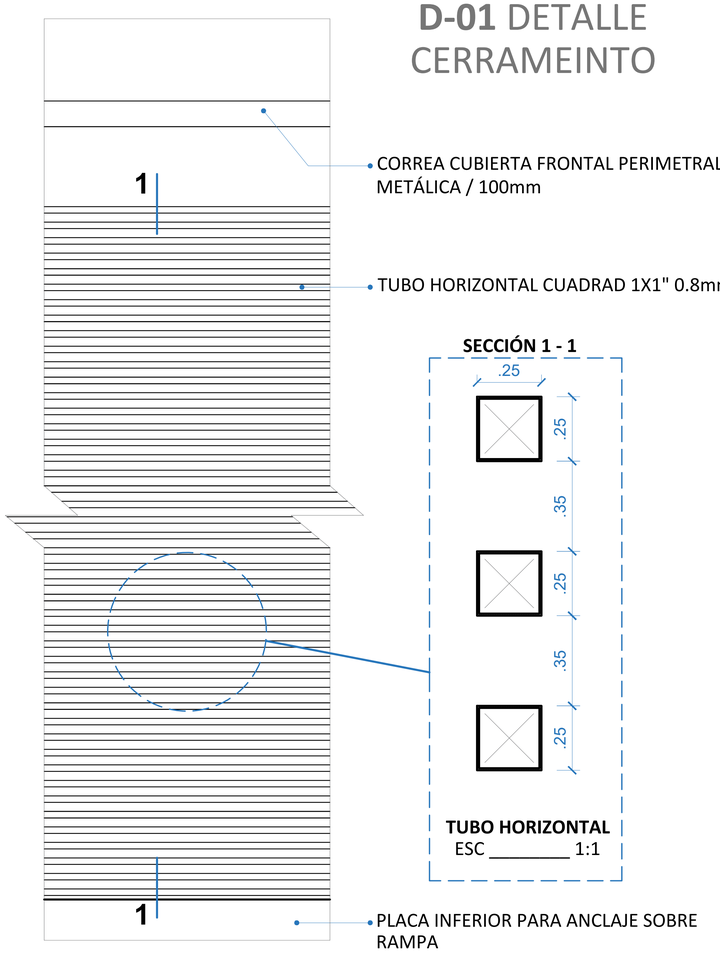

CORREA CUBIERTA FRONTAL PERIMETRAL METÁLICA / 100mm

TUBO HORIZONTAL CUADRAD 1X1" 0.8mm

PLACA INFERIOR PARA ANCLAJE SOBRE RAMPA


DETALLE REJA DE SEGURIDAD
ESC _____ 1:10

SECCIÓN 1 - 1


TUBO HORIZONTAL
ESC _____ 1:1

D-01 DETALLE CERRAMEINTO


D-02 DETALLES PÓRTICOS DE CUBIERTAS
(SOBRE RAMPA Y PLACA DE TERRAZA)

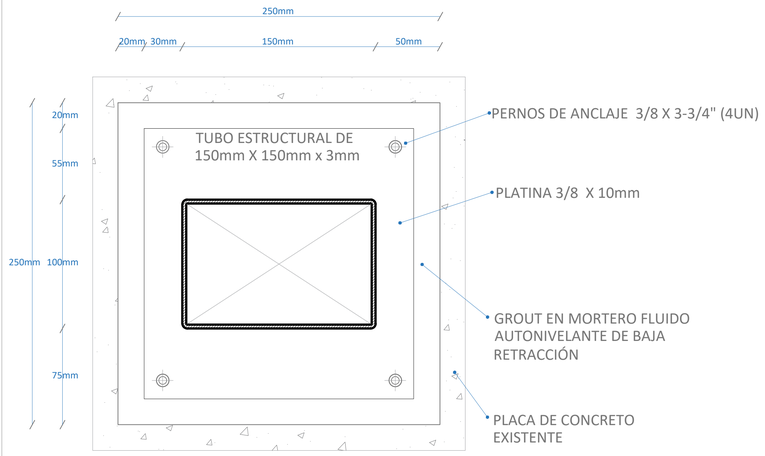

DETALLE DE CONEXIÓN - PLATINA BASE
ESC _____ 1:2

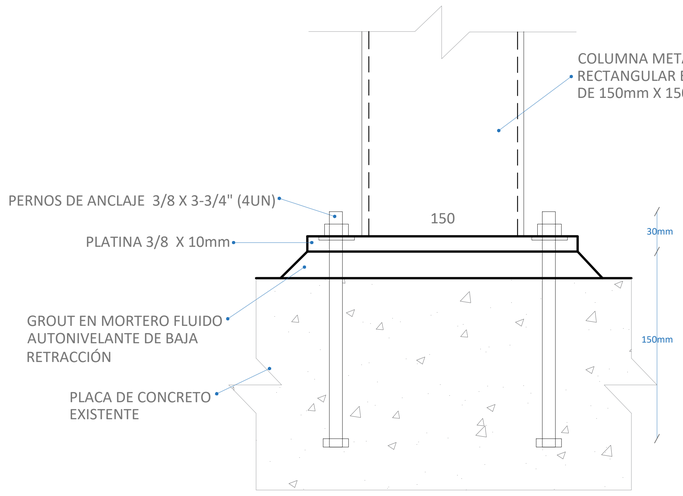

ALZADO FRONTAL - PLATINA BASE
ESC _____ 1:2

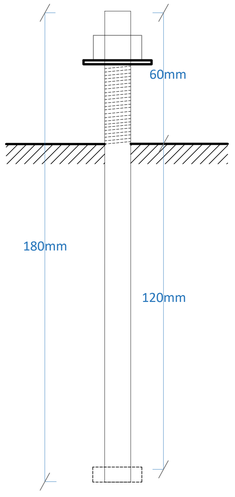

DETALLE DE ANCLA
ESC _____ 1:1

HOSPITAL SAN GABRIEL ARCÁNGEL E.S.E.

VILLAGARZÓN - PUTUMAYO

PROYECTO:

ADECUACIÓN MENOR DE INFRAESTRUCTURA FÍSICA DEL PUESTO DE SALUD CORREGIMIENTO DE PUERTO UMBRÍA DE LA E.S.E. HOSPITAL SAN GABRIEL ARCÁNGEL EN EL MUNICIPIO DE VILLAGARZÓN, DEPARTAMENTO DEL PUTUMAYO.

CONTIENE:

PLANOS ARQUITECTÓNICOS

- *FACHADA Y DETALLES*

LOCALIZACIÓN:

Municipio de Villagarzón, Corregimiento de Puerto Umbría

LEVANTAMIENTO ARQUITECTÓNICO:

Arq. Nixon Calderón Pantoja
M.P. 19512023-1053854201

OBSERVACIONES:

ESCALA 1:50

FECHA 13/08/2025 - 2PM

DIBUJO:

Arq. Nixon Calderón Pantoja
M.P. 19512023-1053854201

A-04 4/4