
PLANO DE EVACUACIÓN DE RESIDUOS ESC. 1:50

PUESTO DE SALUD CORREGIMIENTO DE PUERTO UMBRÍA - E. S. E. HOSPITAL SAN GABRIEL ARCÁNGEL

CONVENCIONES

- Caneca Residuos Ordinarios
- Caneca Residuos Biológicos
- Caneca Residuos Reciclables
- Ruta de Residuos Ordinarios
- Ruta de Residuos Biológicos
- Ruta de Residuos Reciclables (blanco)
- Riesgo eléctrico
- Botiquín
- Extintor

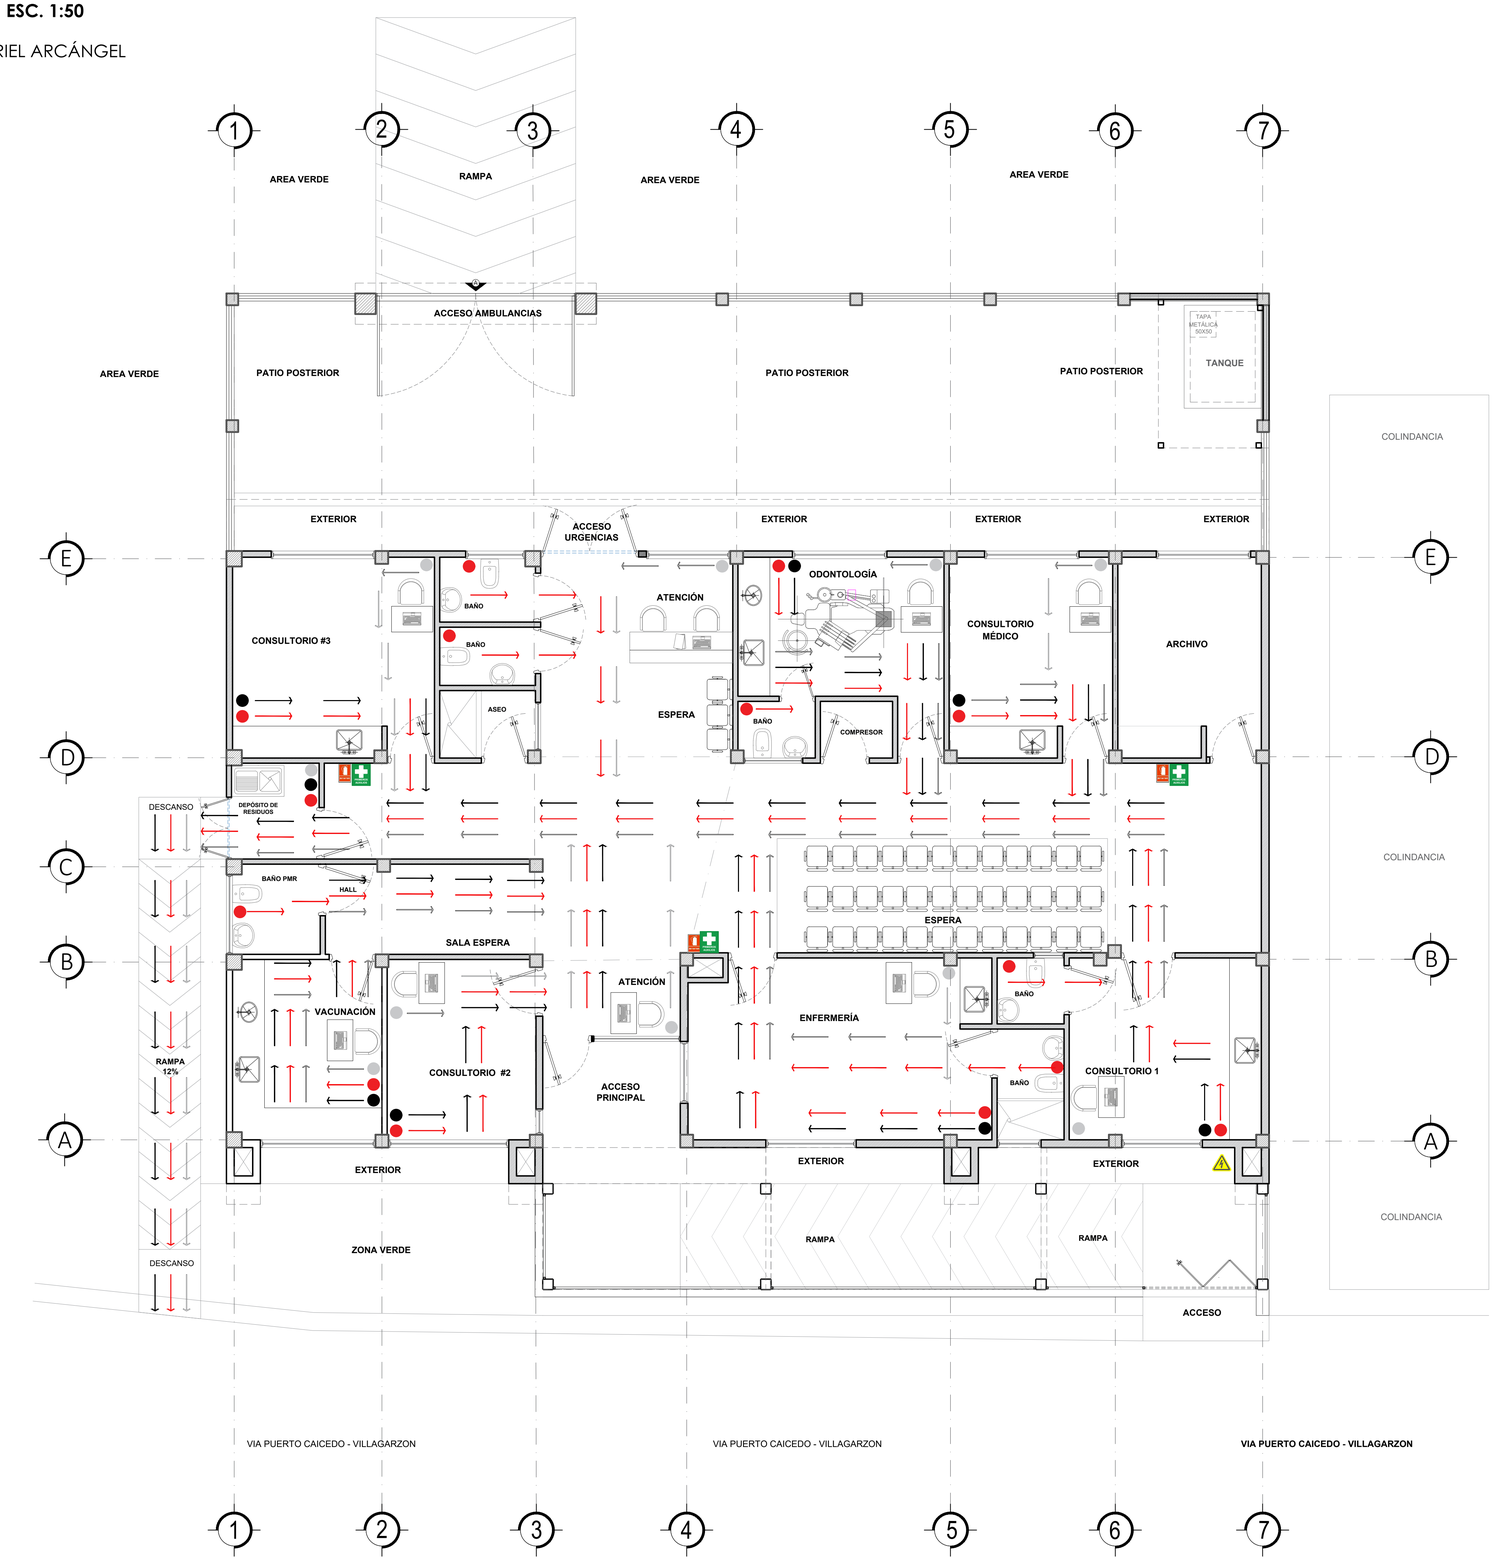

PLANTA PRIMER NIVEL

Escala: 1:50

0 2,5 5 10

HOSPITAL SAN GABRIEL ARCÁNGEL E.S.E.

VILLAGARZÓN - PUTUMAYO

PROYECTO:

ADECUACIÓN MENOR DE INFRAESTRUCTURA FÍSICA DEL PUESTO DE SALUD CORREGIMIENTO DE PUERTO UMBRÍA DE LA E.S.E. HOSPITAL SAN GABRIEL ARCÁNGEL EN EL MUNICIPIO DE VILLAGARZÓN, DEPARTAMENTO DEL PUTUMAYO.

CONTIENE:

PLANOS ARQUITECTÓNICOS

- *Ruta de evacuación de residuos hospitalarios y similares*

LOCALIZACIÓN:

Municipio de Villagarzón, Corregimiento de Puerto Umbría

LEVANTAMIENTO ARQUITECTÓNICO:

Nixon Calderón P.

Arq. Nixon Calderón Pantoja

M.P. 19512023-1053854201

OBSERVACIONES:

ESCALA	*FECHA*
1:50	13/08/2025 - 2PM

DIBUJO:

Nixon Calderón P.

Arq. Nixon Calderón Pantoja

M.P. 19512023-1053854201

A-01 1/1