




REPUBLICA DE COLOMBIA

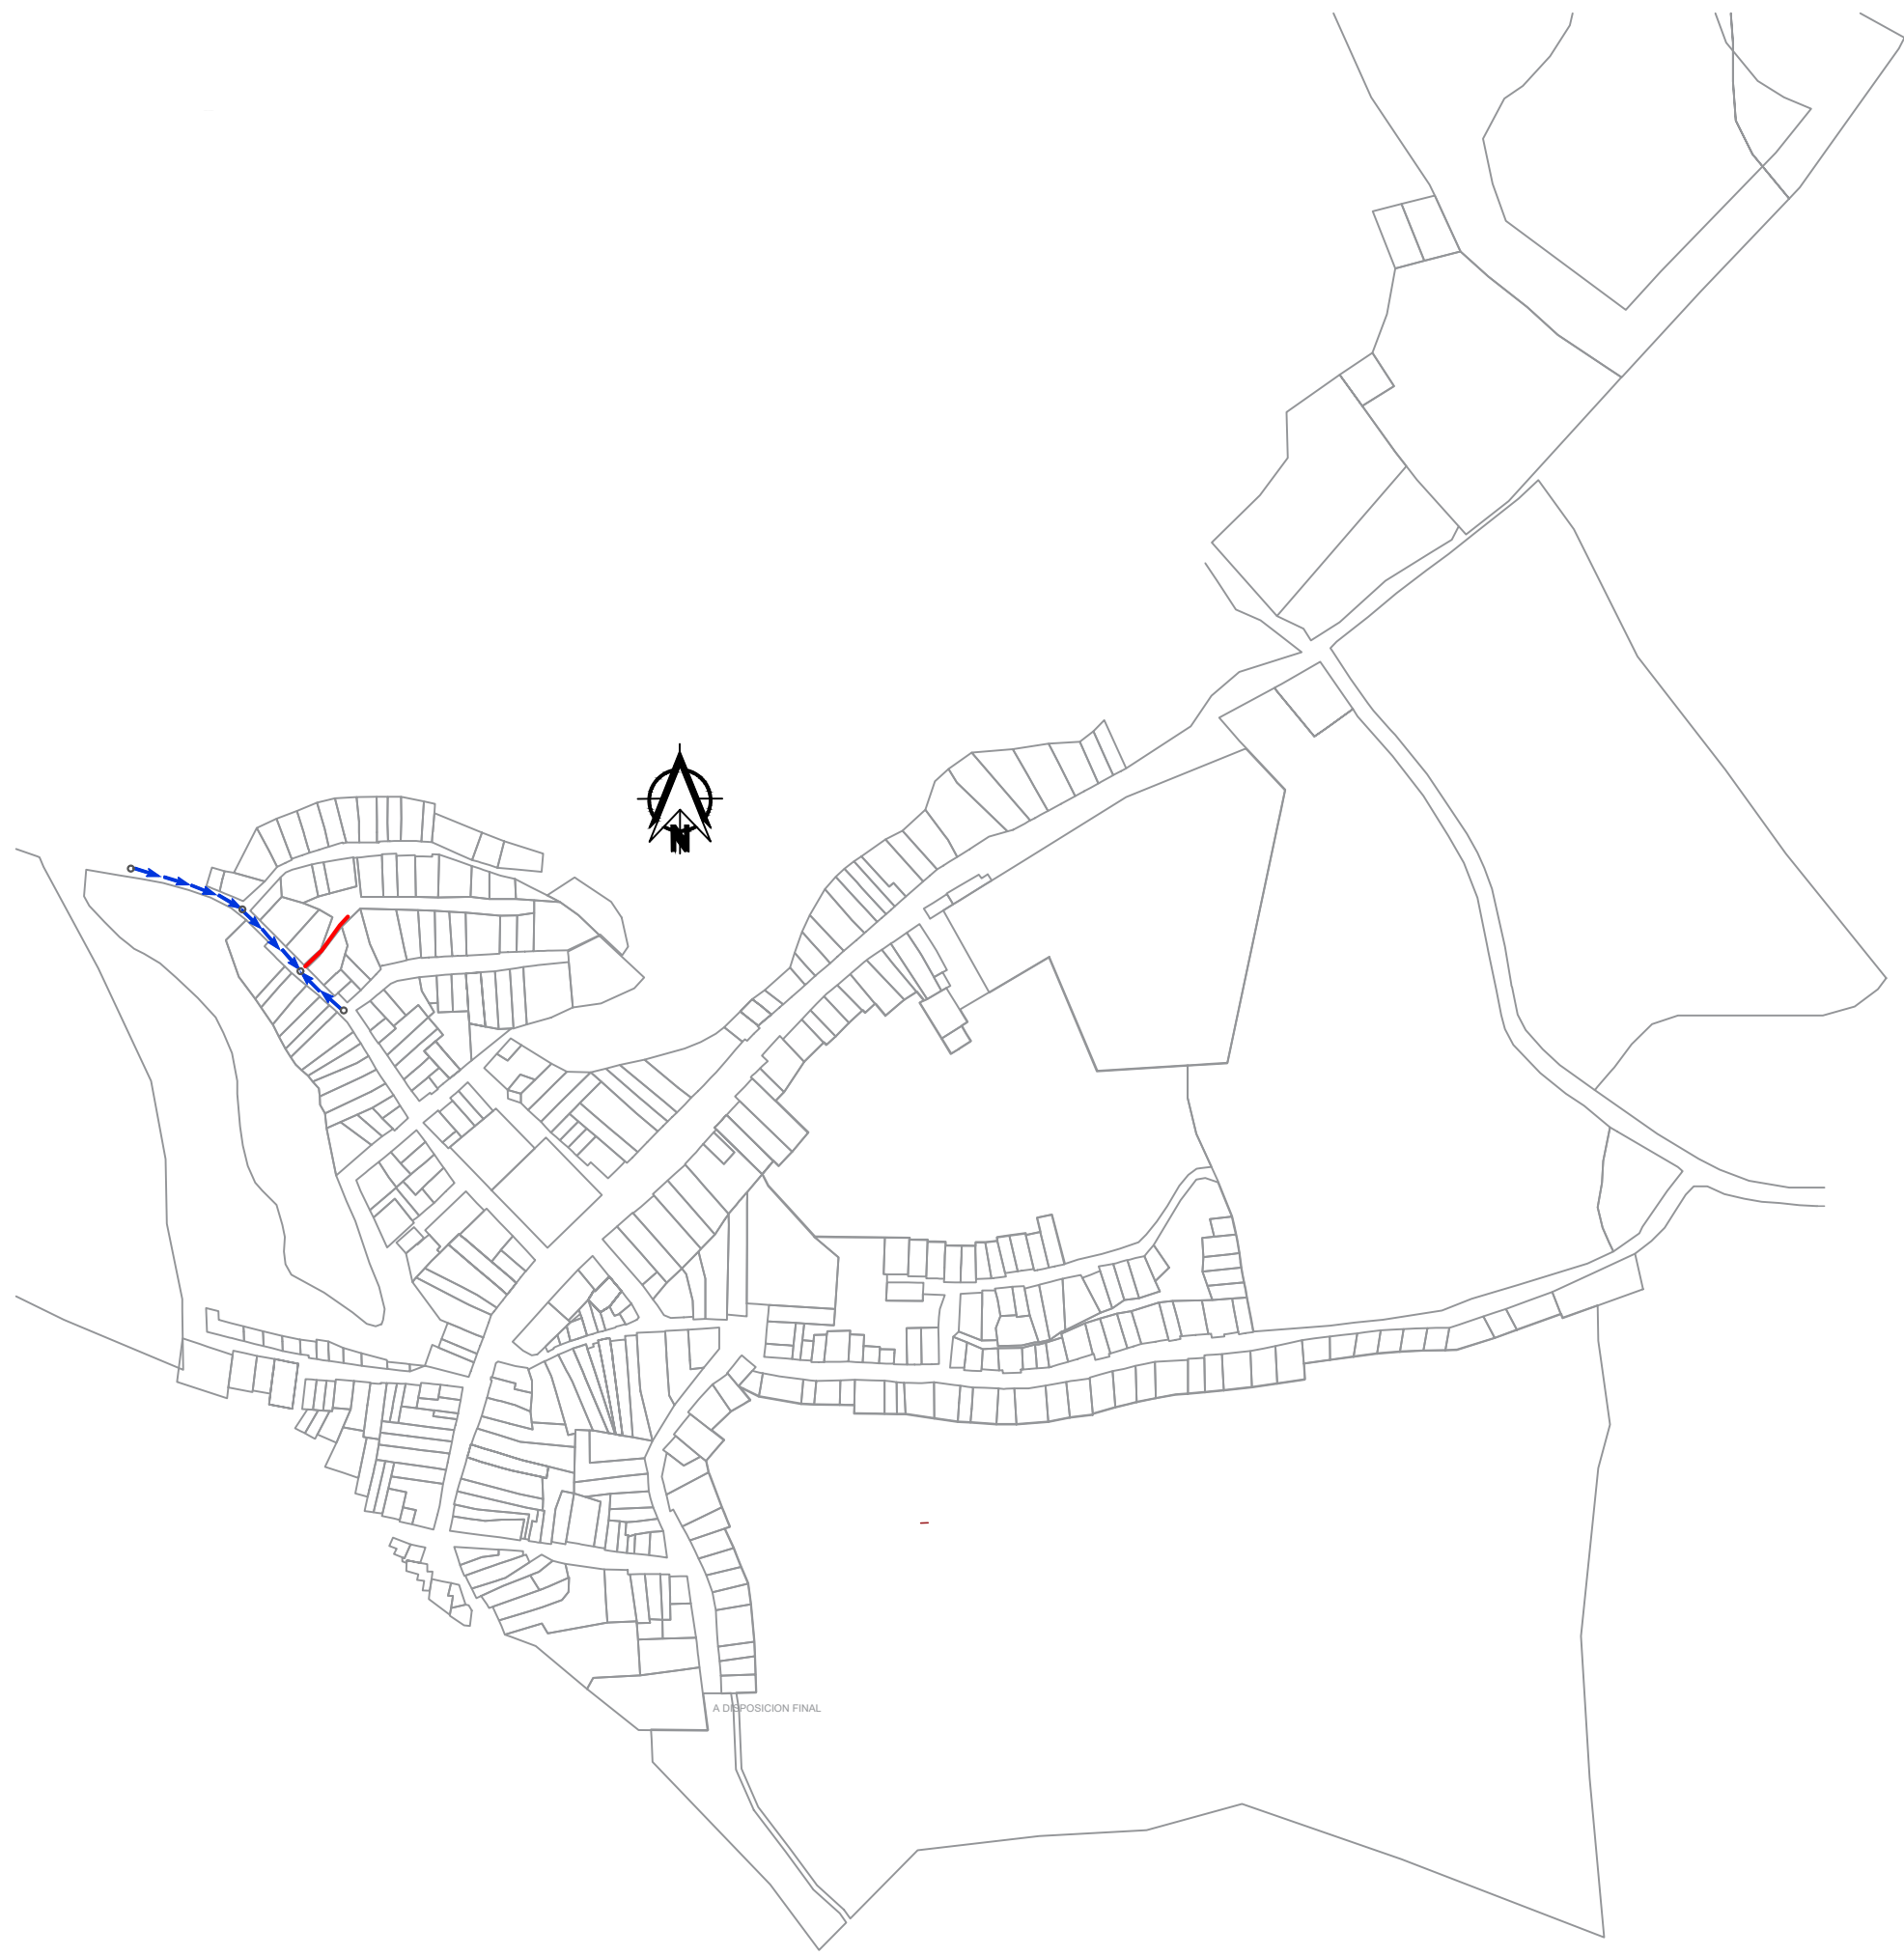

DEPARTAMENTO DEL PUTUMAYO


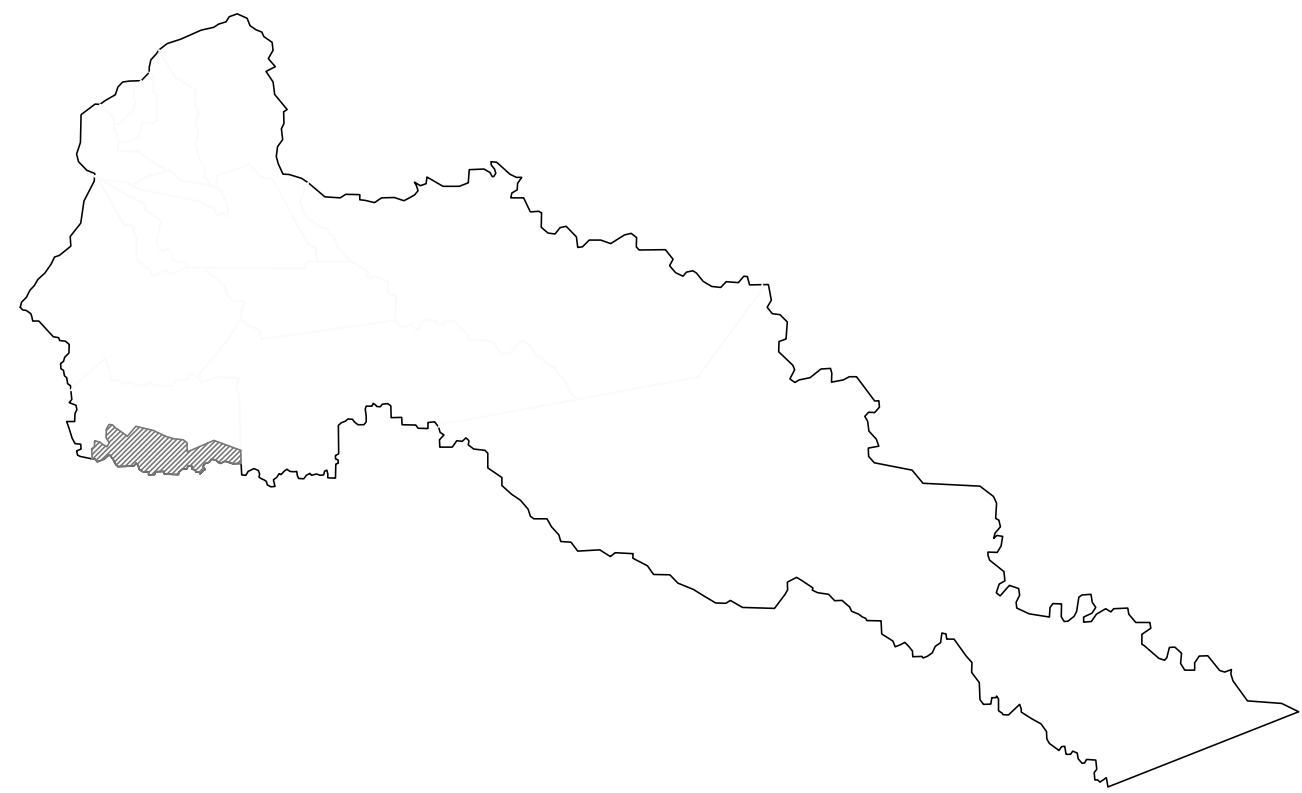


CORREGIMIENTO PUERTO COLON

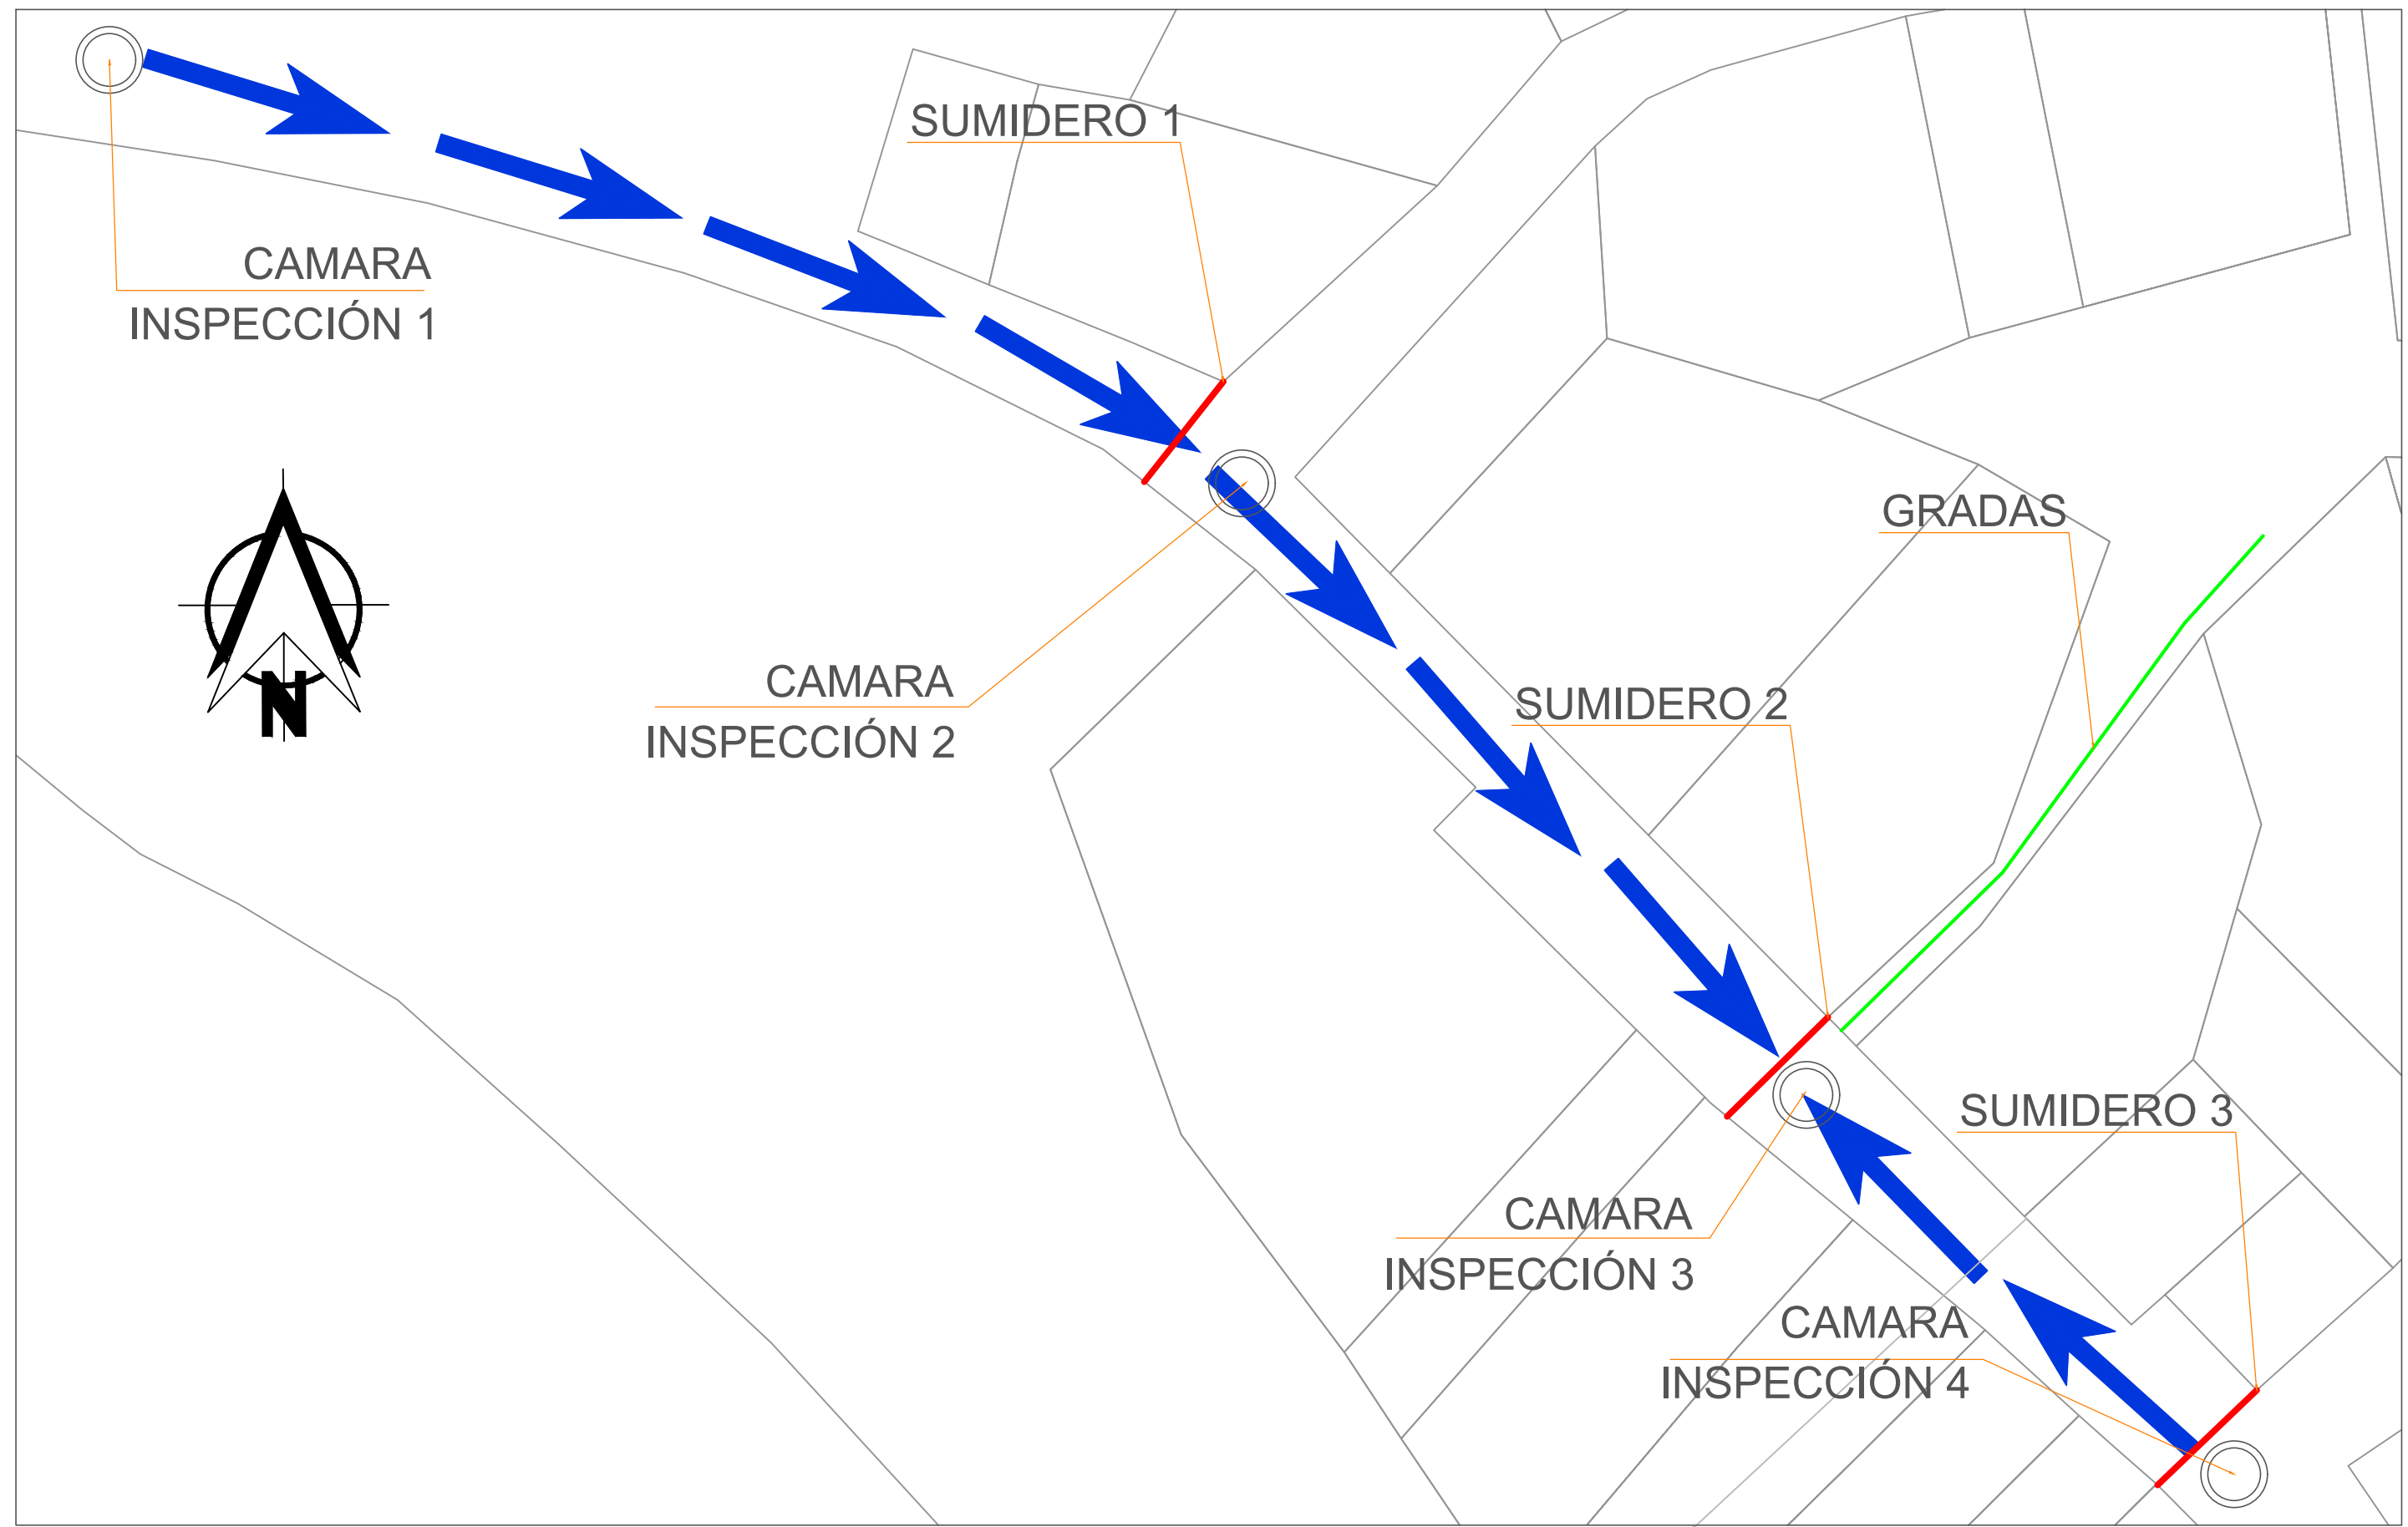

LOCALIZACIÓN ACTIVIDADES

CTO PTO COLON - SAN MIGUEL

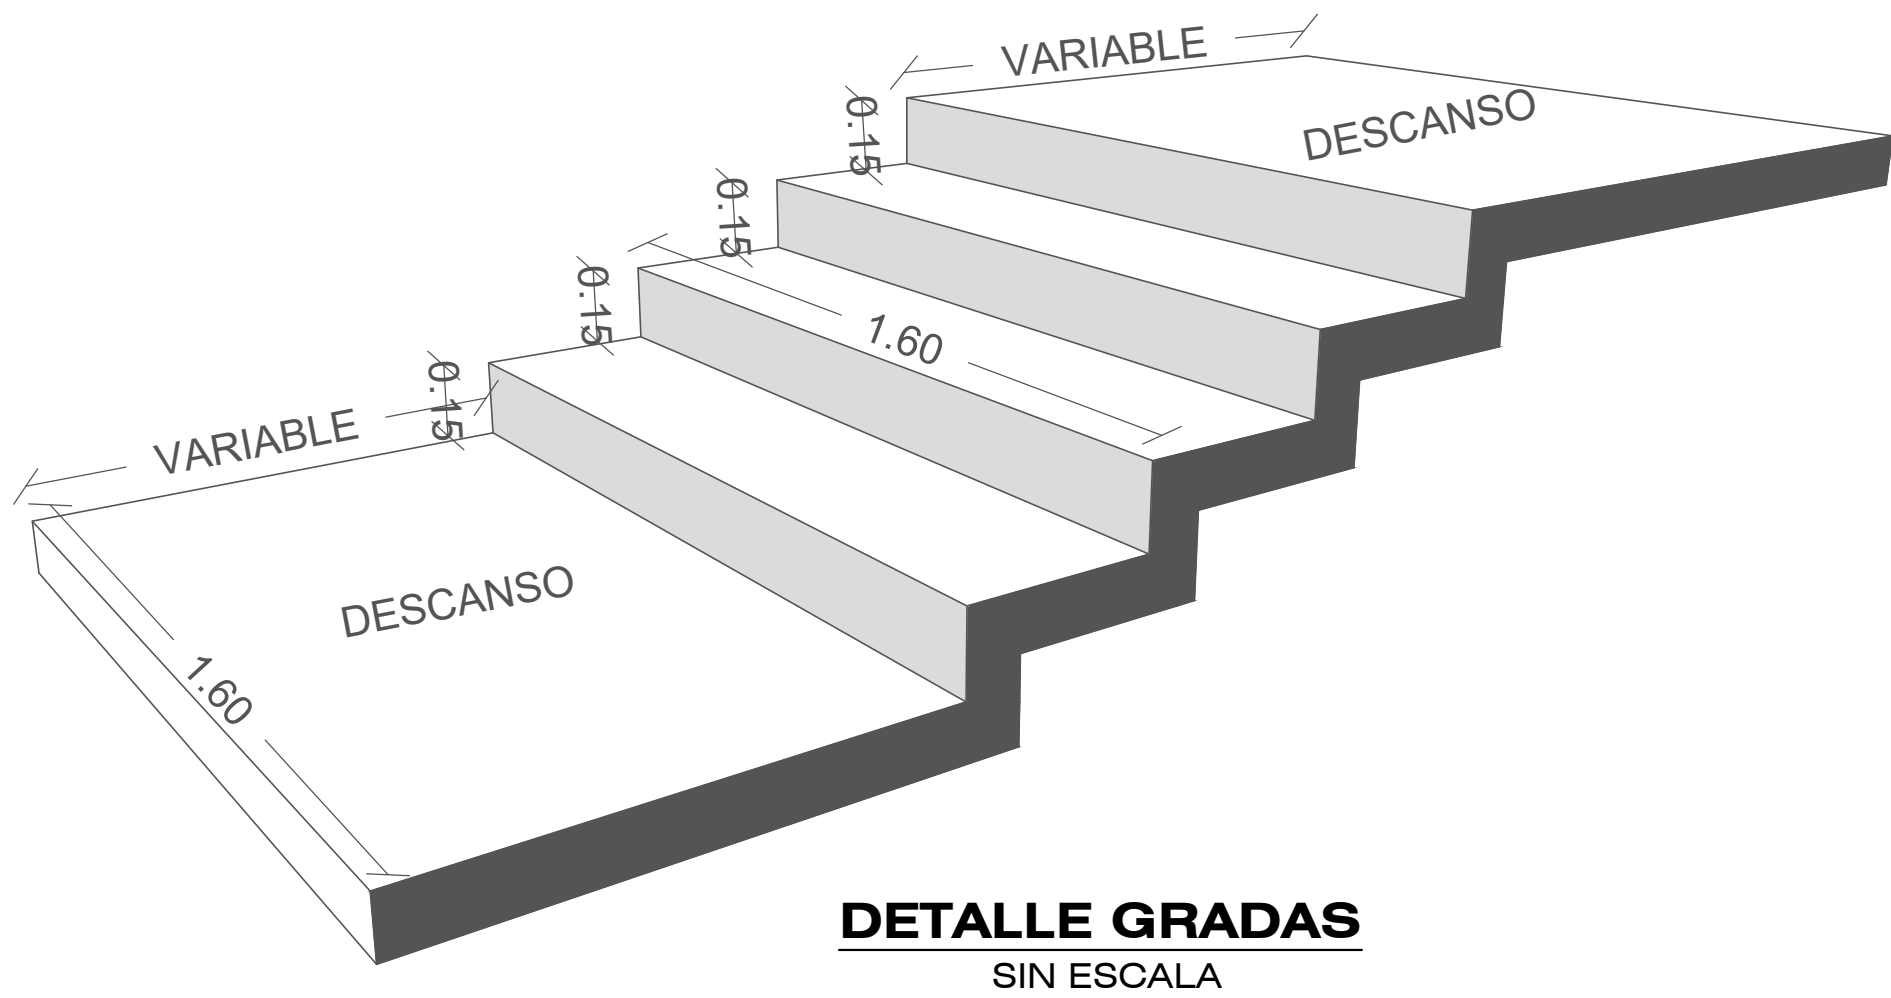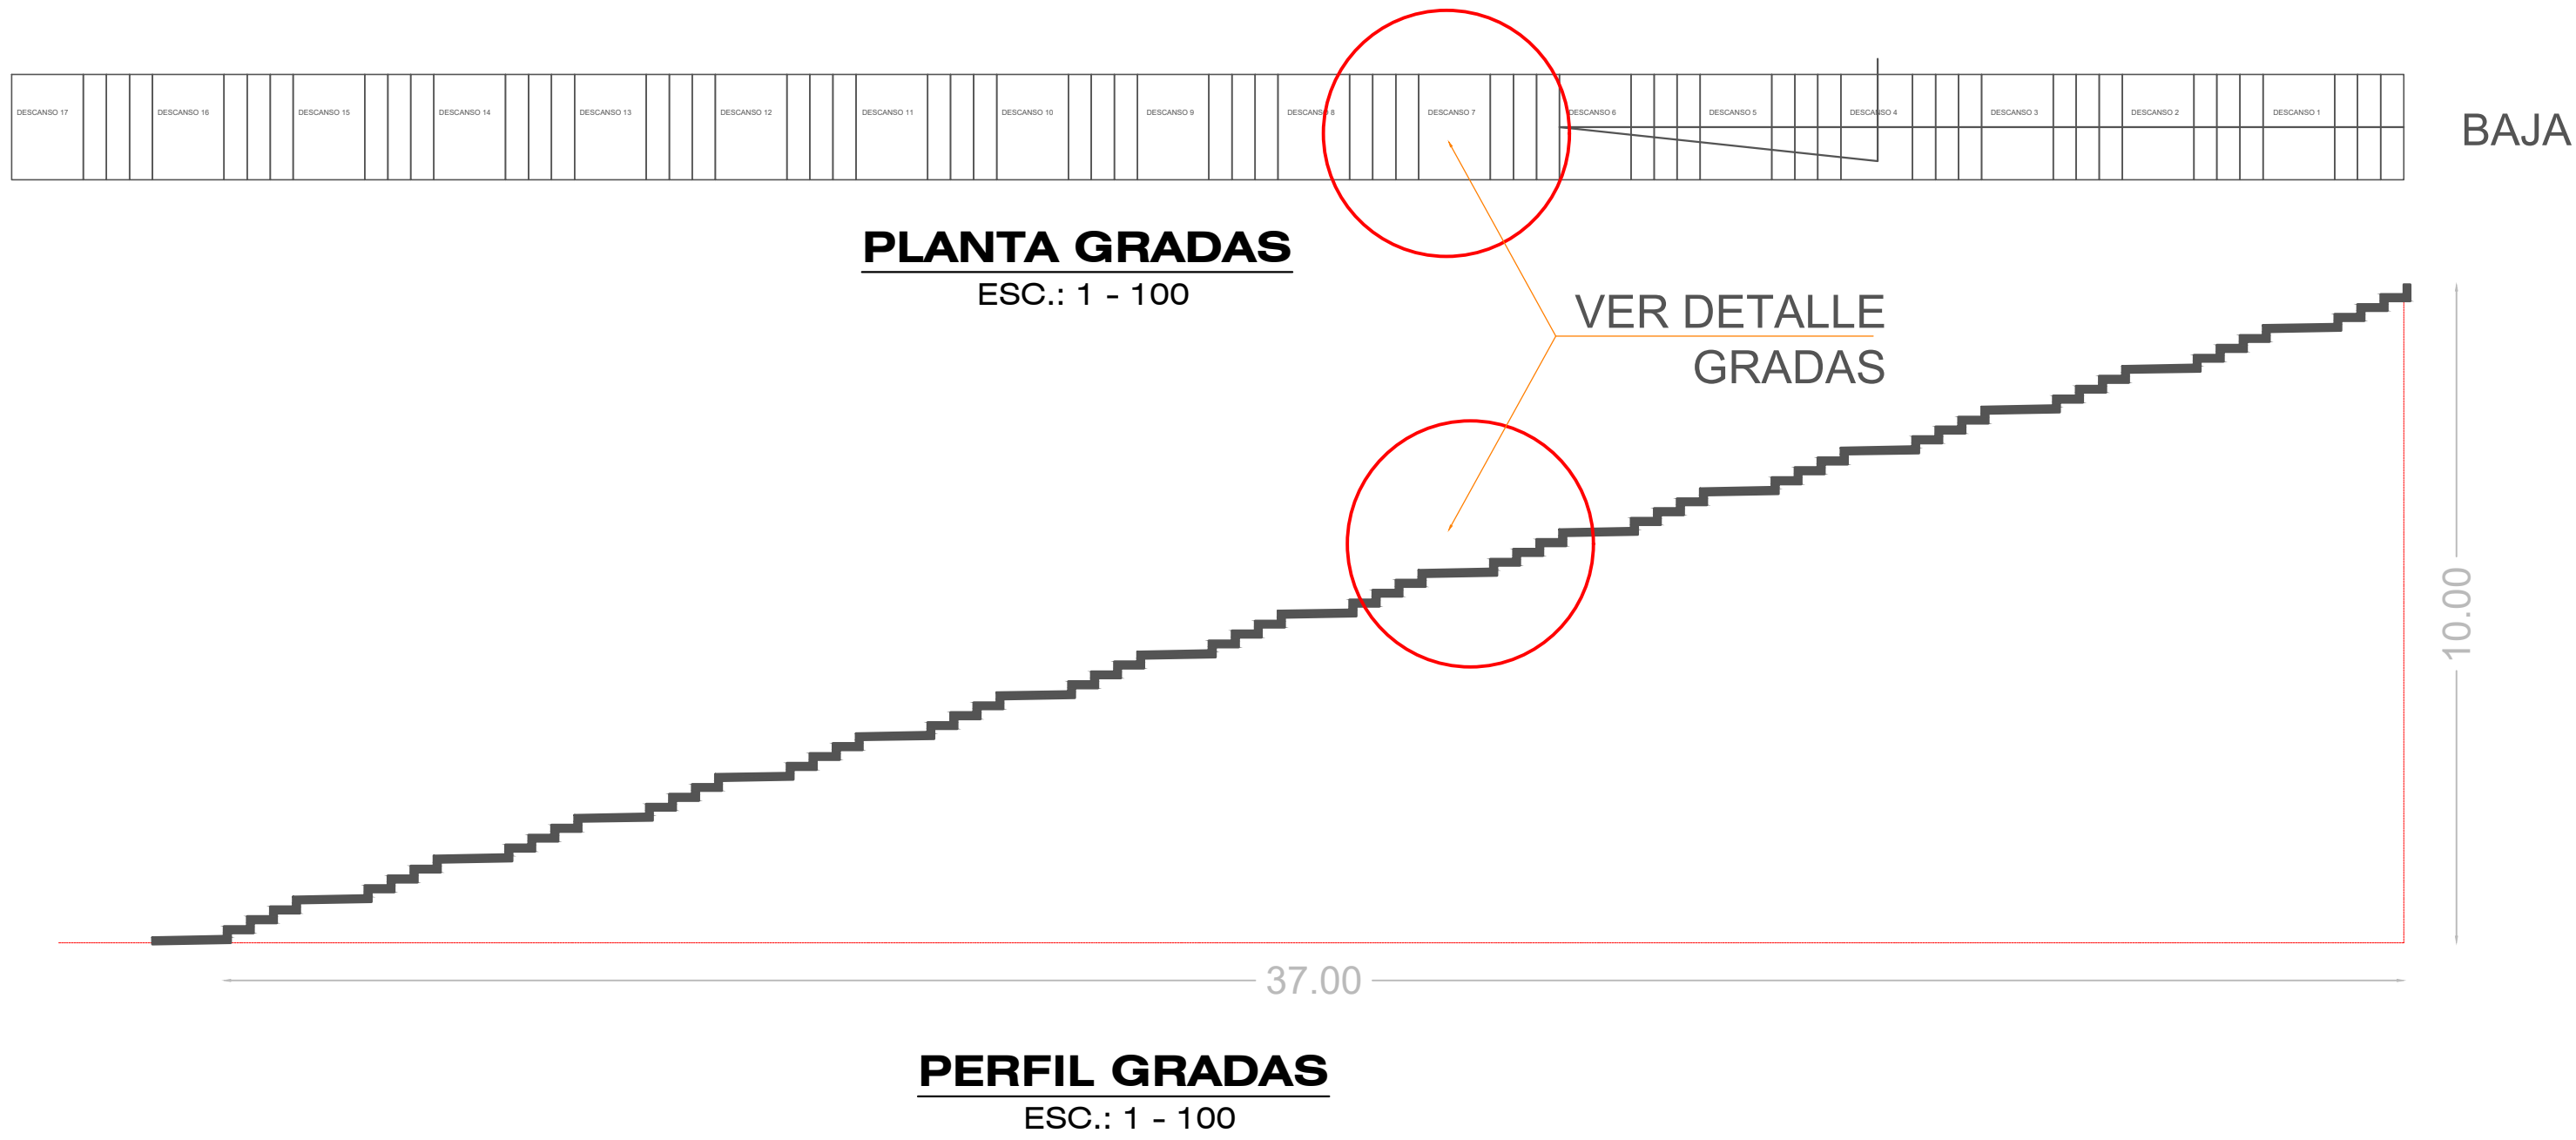

DETALLE GRADAS
SIN ESCALA



MUNICIPIO DE SAN MIGUEL
DPTO DE PUTUMAYO
Alcalde: JOSE JAIRO LOPEZ MELO

AMPLIACIÓN Y OPTIMIZACIÓN DE ALCANTARILLADO SANITARIO
Y OBRAS COMPLEMENTARIAS, LOCALIZADO EN EL BARRIO
LOS CRISTALES DEL CORREGIMIENTO DE PUERTO COLON
DEL MUNICIPIO DE SAN MIGUEL, PUTUMAYO

PROPIETARIO:
ALCALDIA DE
SAN MIGUEL

SECRETARIO DE OBRAS PUBLICAS:
GUILLERMO YAMID
VALLEJOS BENAVIDES

CONTIENE:
UBICACIÓN DE RED Y POZOS
DETALLE ESCALERAS

ESCALA:
INDICADAS

FECHA:
MAYO DE 2026

OBSERVACIONES:
DIGITALIZO:
ING. EDISON FIGUEROA ORTIZ.
CEL: 317 3867264

PLANO N°
1 DE 2
ARCHIVO:
AlcSan.DWG