
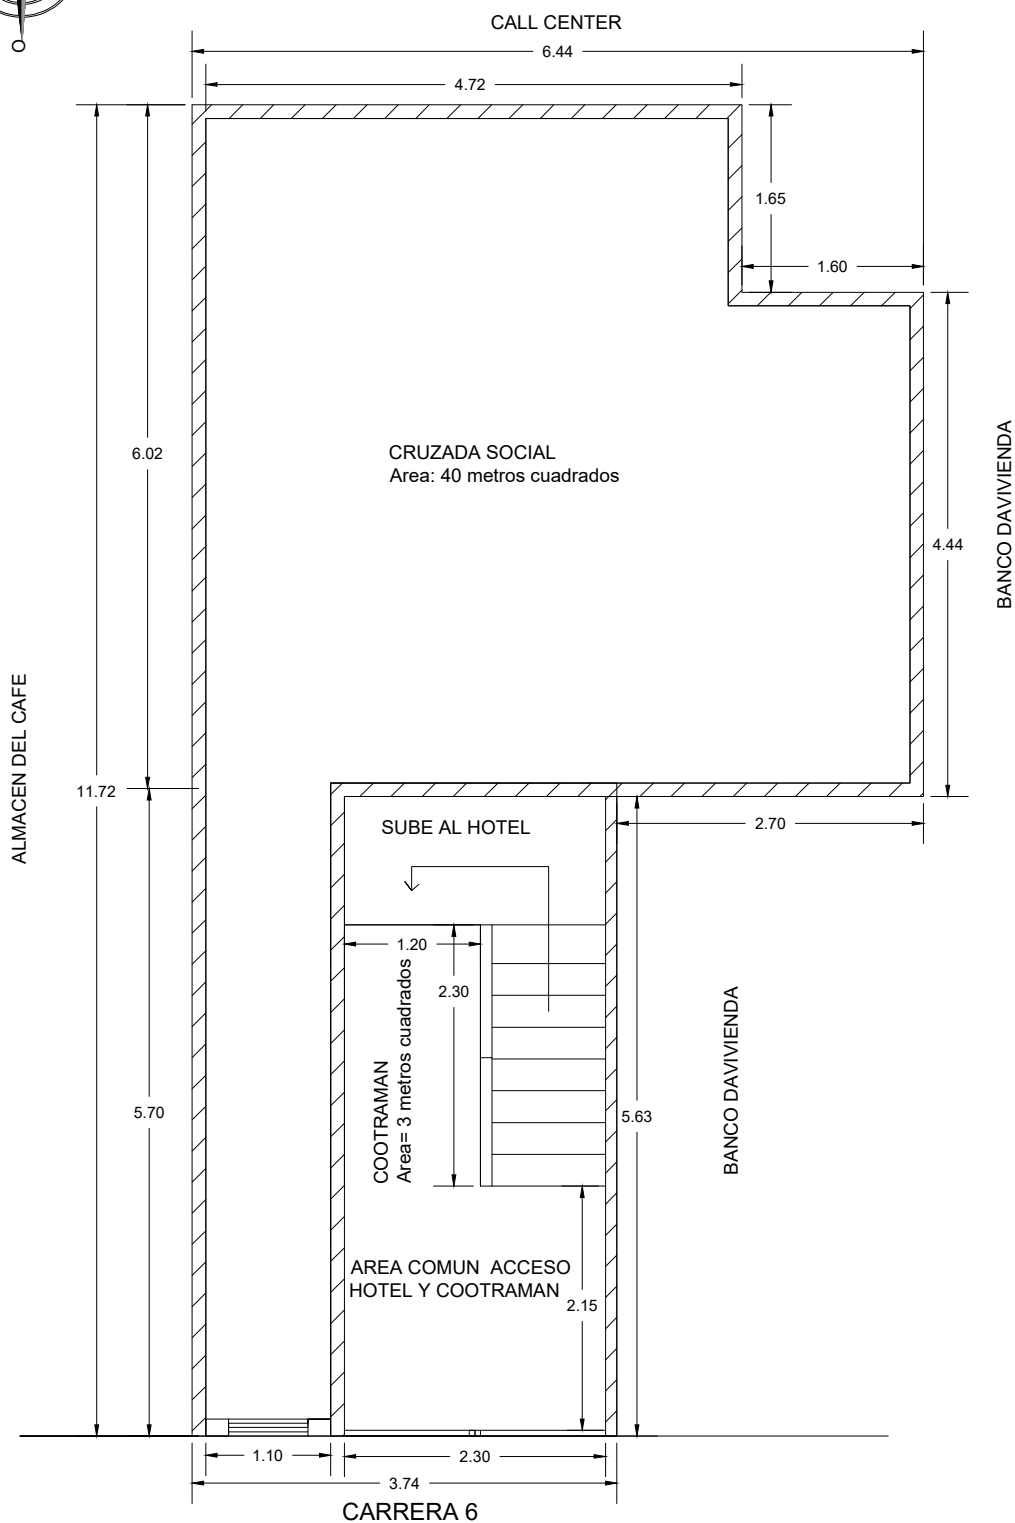


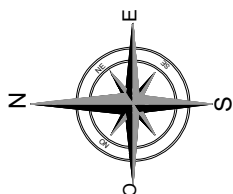

DATOS DEL PREDIO

Departamento: Caldas
Municipio: Pensilvania
Direccion: Edificio del Hotel Turismo
Seccion Numero 8
Bodega del Hotel
Carrera 6 entre calles 6 y 7
Matricula Inmobiliaria: 114-4458
Área Total: 63.03 metros cuadrados

PLANO DE DISTRIBUCION

CONTIENE:
PLANOS DE DISTRIBUCION PARA COMODATO
DESPACHO COOTRAMAN Y CRUZADA SOCIAL

LEVANTÓ:

ARIEL FERNANDO JARAMILLO LOPEZ
INGENIERO CIVIL
T.P. 17202-259519 CLD